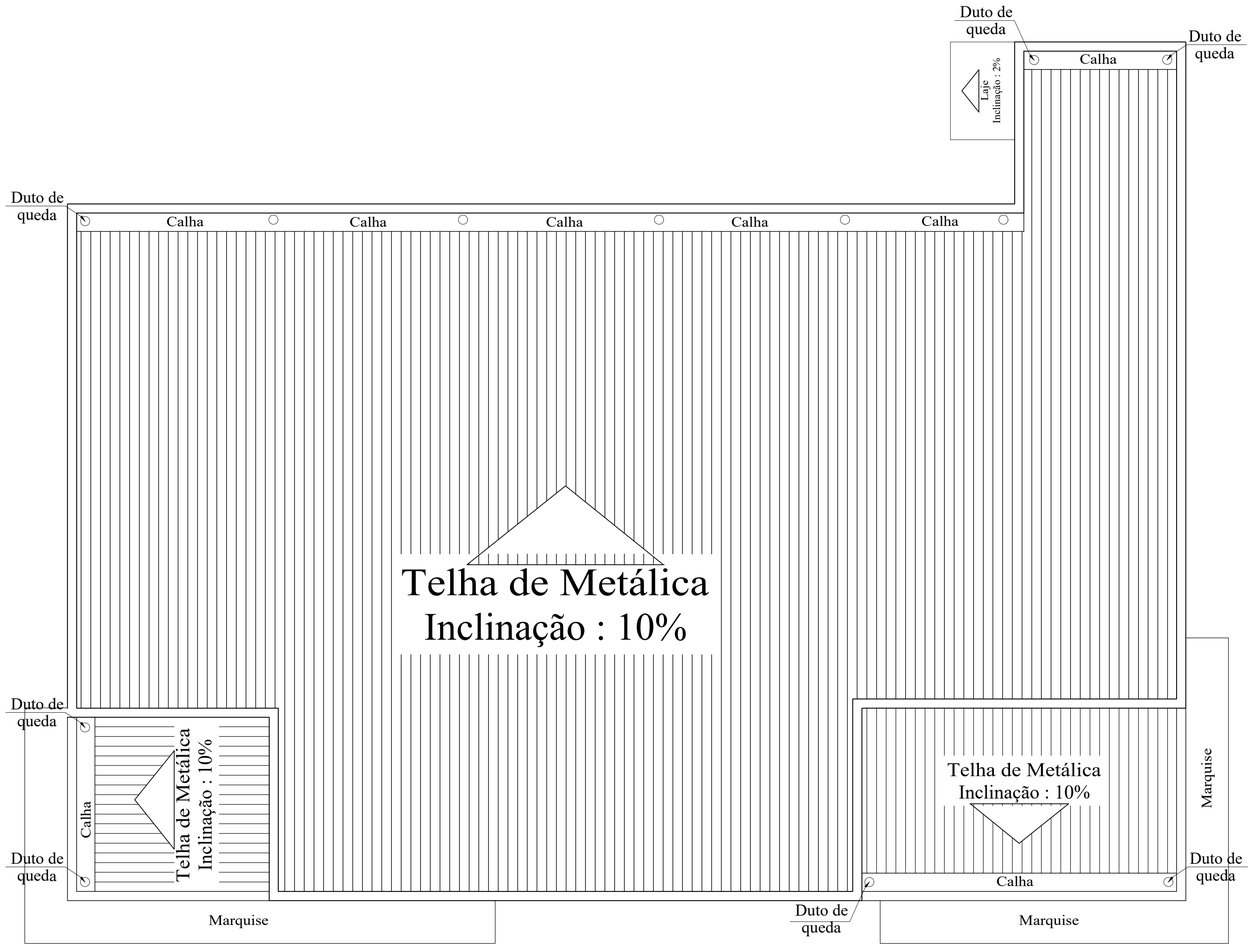

COBERTURA
ESCALA 1:50

FACHADA
SEM ESCALA

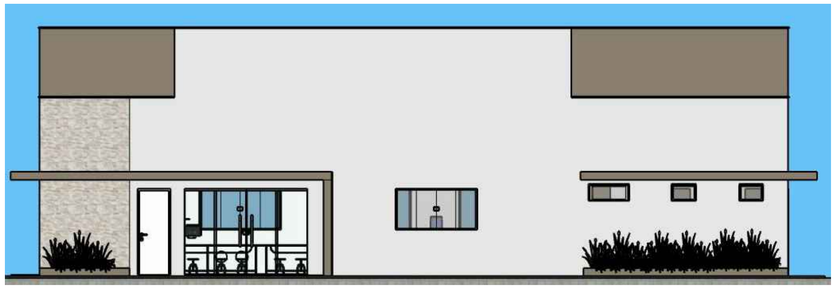

FACHADA
SEM ESCALA

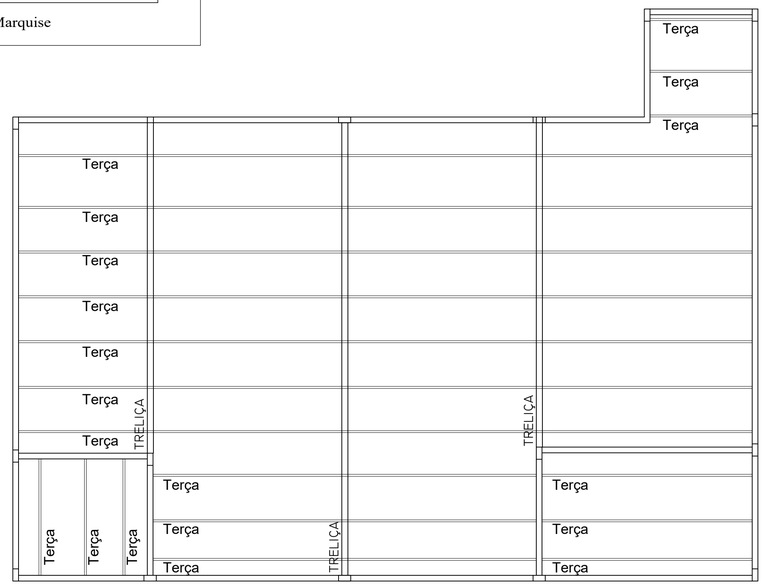

ESTRUTURA COBERTURA
ESCALA 1:75

Estado de Mato Grosso
PREFEITURA MUNICIPAL DE ARAPUTANGA
SETOR DE ENGENHARIA - PROJETOS

DESCRIÇÃO:
PROJETO REFEITÓRIO DA ESTAÇÃO DE RECICLAGEM

DATA:
24/08/2020

ASSUNTO:
PROJETO ARQUITETÔNICO

FOLHA:
01/02

INFORMAÇÕES GERAIS:
- ÁREA DO TERRENO: 5000,00m²
- ÁREA TOTAL CONSTRUÍDA: 217,74m²

- I. A.: -
- T. O.: - - C. P.: -

CONTEÚDO:
- COBERTURA
- FACHADA
- ESTRUTURA COBERTURA
- LOCALIZAÇÃO

INFORMAÇÕES TÉCNICAS:
- PROPRIETÁRIO: PREFEITURA MUNICIPAL DE ARAPUTANGA
- ENDEREÇO: ESTRADA DA TABOCA, KM 2
- MUNICÍPIO: ARAPUTANGA/MT

LOCALIZAÇÃO:

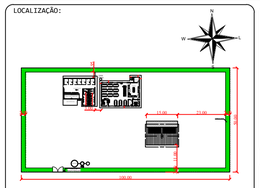

RESPONSÁVEL TÉCNICO:
JOÃO GUSTAVO F. S. JÚNIOR
ENG. CIVIL - CREA: 5064045506

DESENHISTA:
KARLA SOUZA DE OLIVEIRA
ESTAGIÁRIA

PREFEITURA MUNICIPAL DE ARAPUTANGA:
JOEL MARINS DE CARVALHO
PREFEITO MUNICIPAL

APROVAÇÃO DE ORGÃO COMPETENTE: