



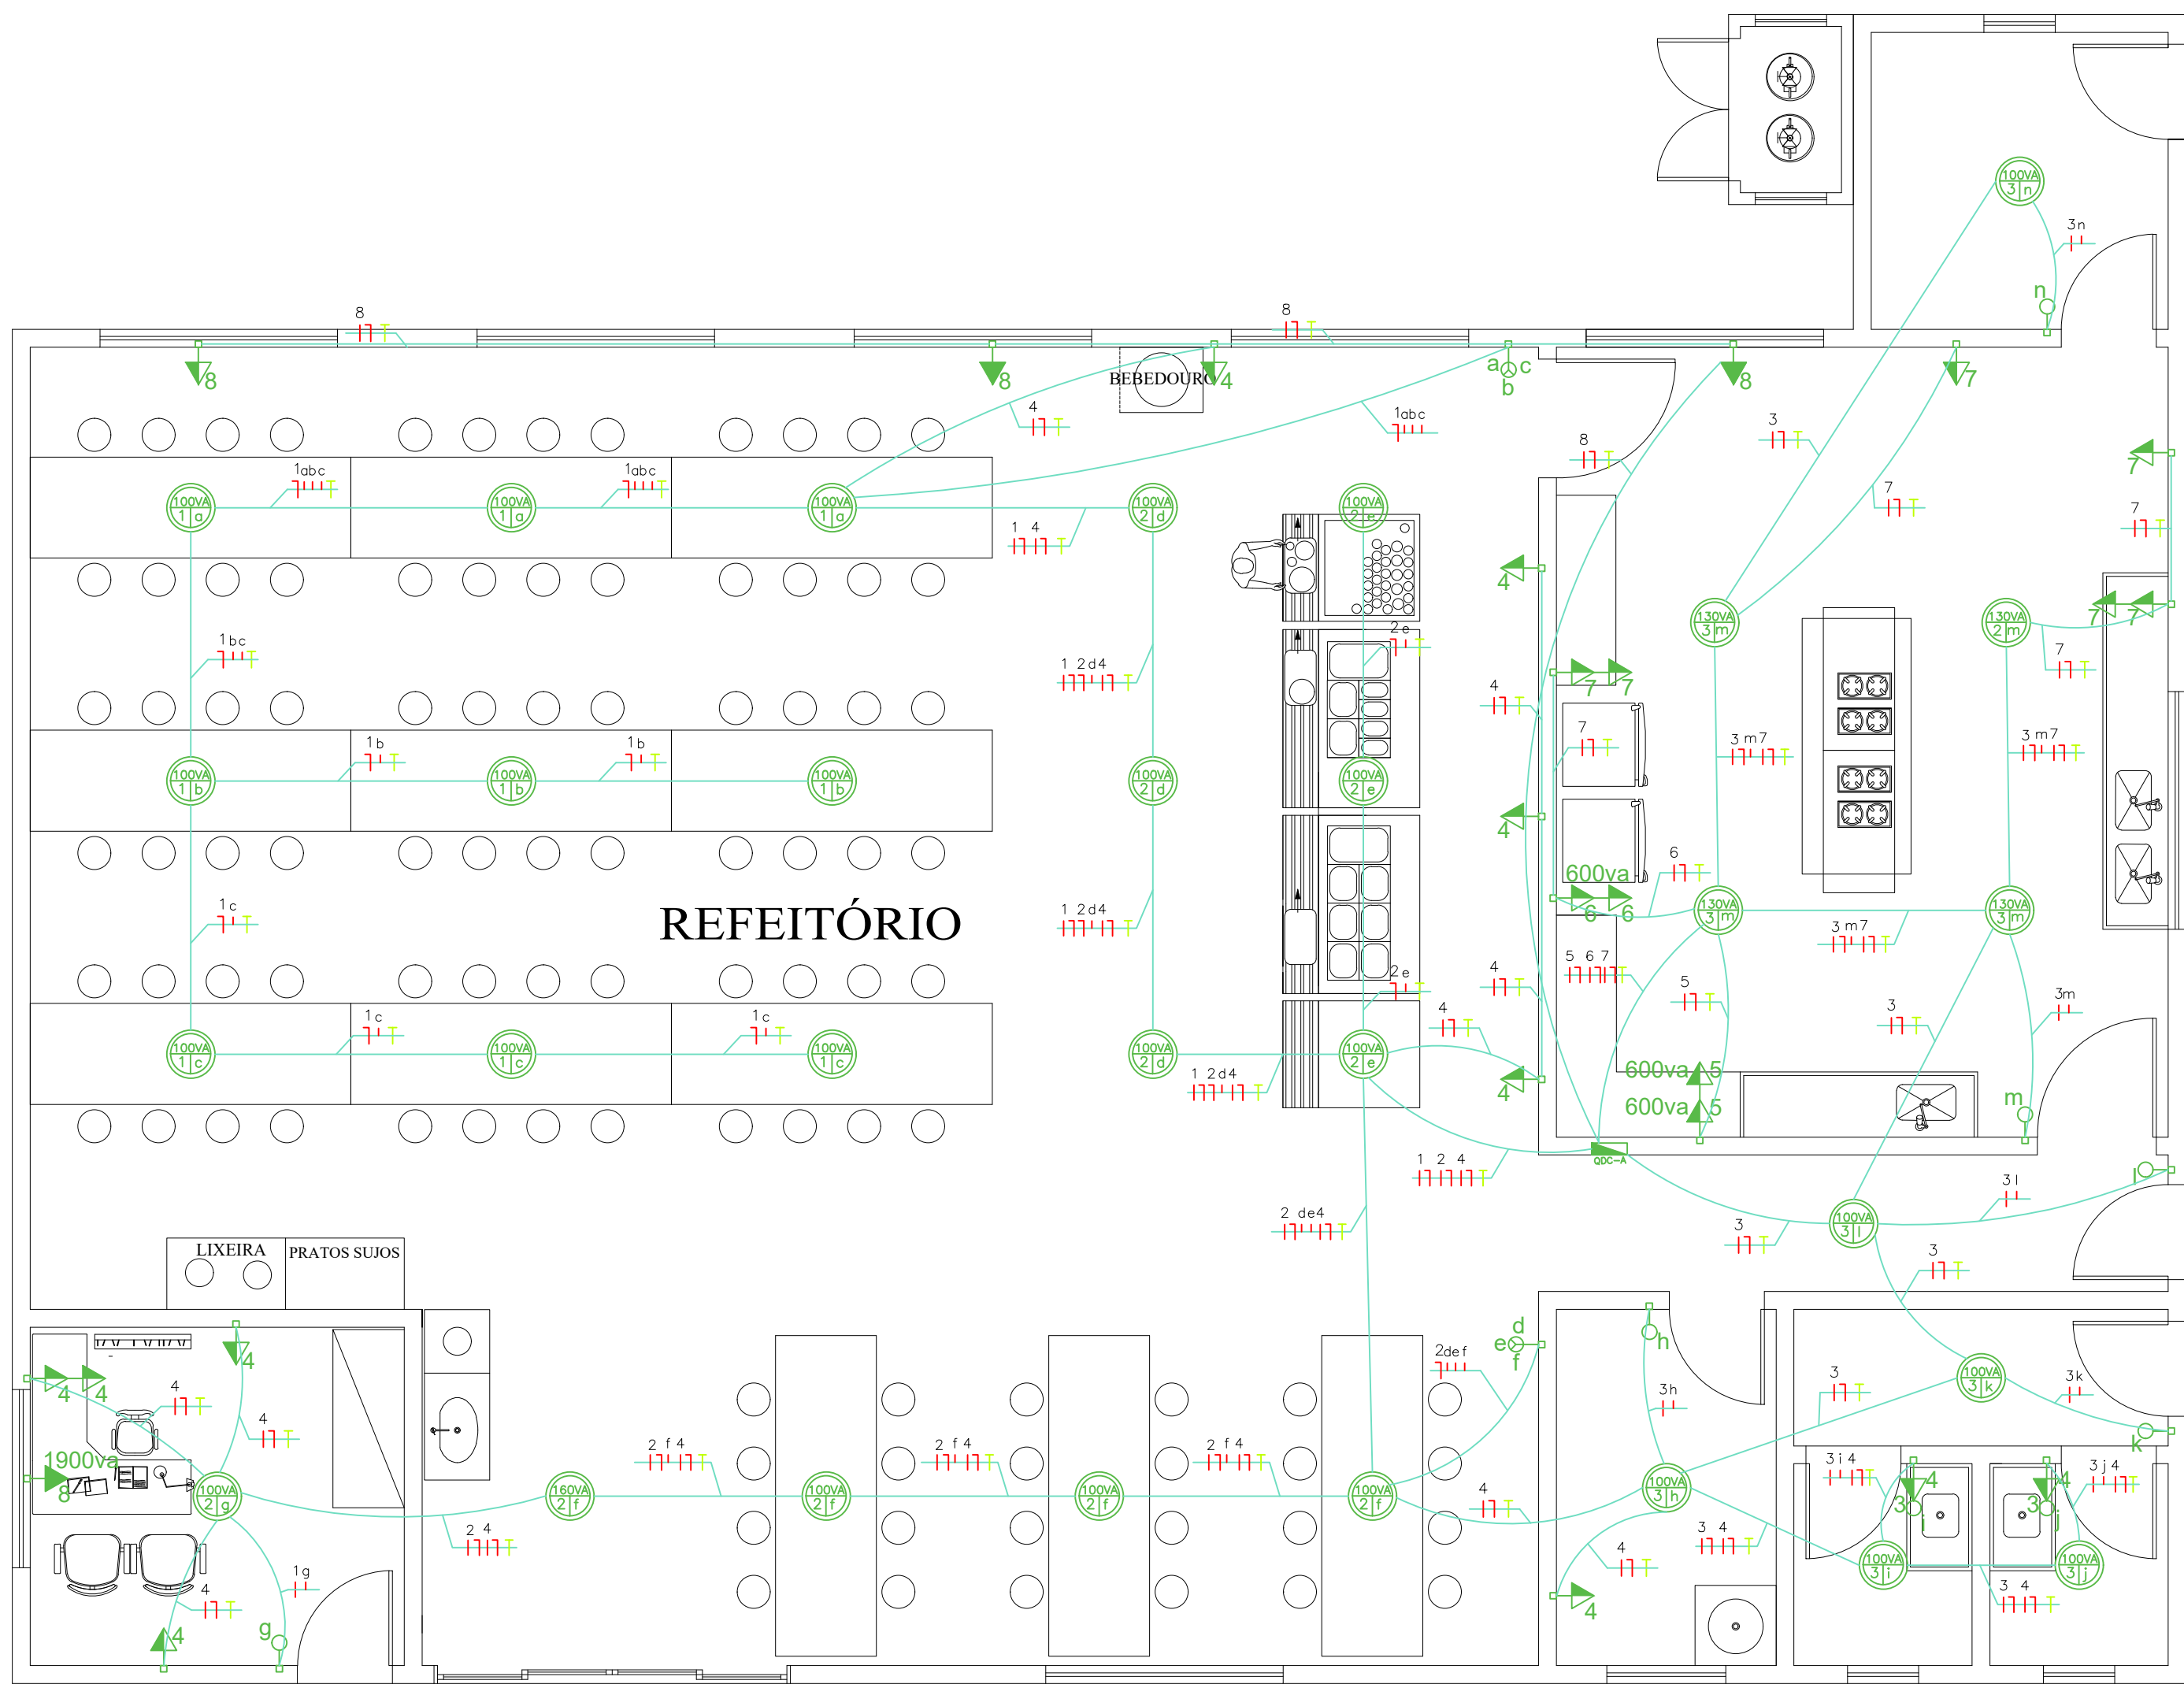

PLANTA ELÉTRICA
ESCALA 1:50

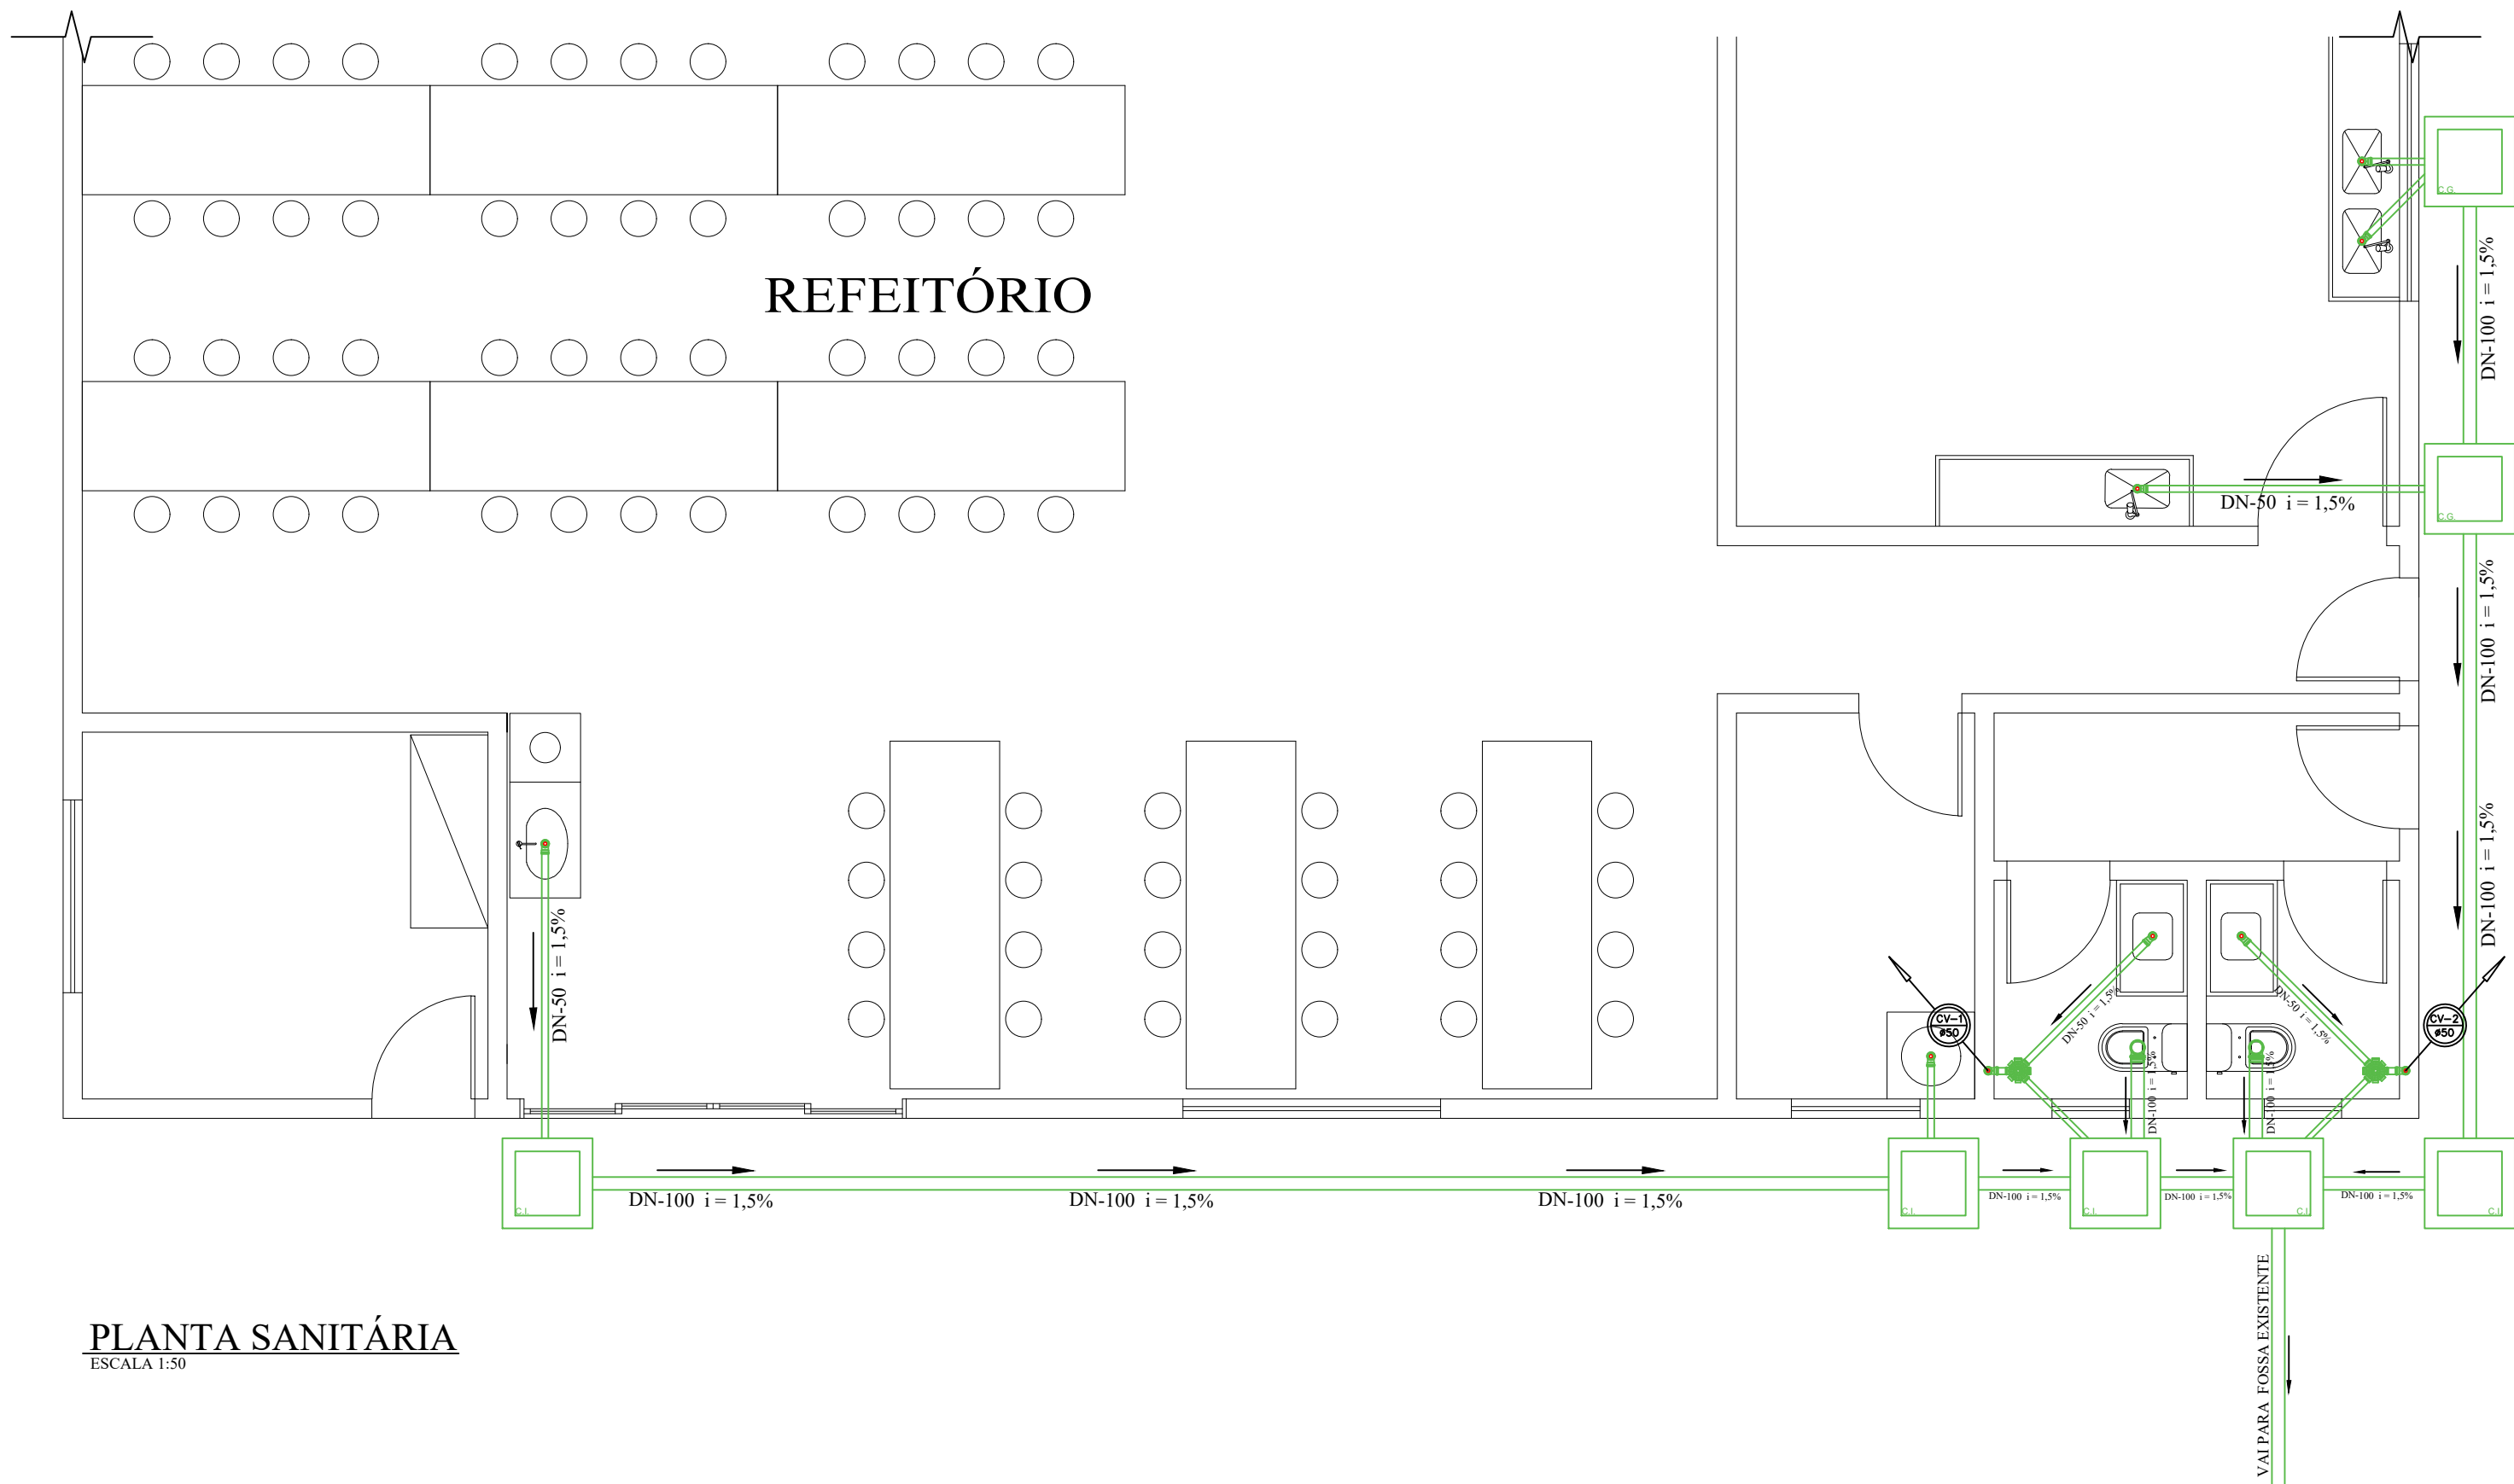

PLANTA SANITÁRIA
ESCALA 1:50

LEGENDA	
	1 tecla simples & 1 tomada - 1,20m do piso
	Tomada a 0,30m do piso
	Tomada a 1,20m do piso
	Tomada Dupla a 1,20m do piso
	Tomada a 2,20m do piso
	Ponto de luz - Teto
	1 tecla simples & 1 tomada - 1,20m do piso
	Interruptor simples 1 tecla - 1,20m do piso
	Interruptor simples 2 teclas - 1,20m do piso
	Interruptor simples 3 teclas - 1,20m do piso
	Quadro de distribuição - embutir a 1,50m do piso
	Eletroduto PVC flexível

CIRCUITO		TENSÃO (V)	LOCAL	POTÊNCIA		CORRENTE (A)	DISJUNTOR
Nº	TIPO			QUANT. POTÊNCIA	TOTAL (VA)		
1	ILUMINAÇÃO ÁREA SOCIAL	127	Refeitório	900VA	900	7,09	10
2	ILUMINAÇÃO ÁREA SOCIAL	127	Refeitório Escritório	1060VA 100VA	1160	9,13	10
3	ILUMINAÇÃO ÁREA SERVIÇO	127	Despensa Cozinha DML Circulação 01 Circulação 02 Lavabo Feminino Lavabo Masculino	1x100VA 4x130VA 1x100VA 1x100VA 1x100VA 1x100VA	1120	8,82	10
4	PTUG's	127	Escritório Refeitório Lavabo Masculino Lavabo Feminino DML	4x100VA 4x100VA 1x100VA 1x100VA 1x100VA	1100	8,66	10
5	PTUG's	127	Cozinha	2X600VA	1200	9,45	10
6	PTUG's	127	Cozinha	2X600VA	1200	9,45	10
7	PTUG's	127	Cozinha	6X100VA	600	4,72	10
8	PTUE's	220	Ar Condicionado	3x1900VA	5700	25,90	32
TOTAL					12.980		92

LEGENDA ESGOTO	
	COLUNA DE ESGOTO SANITÁRIO DIÂMETRO INDICADO
	COLUNA DE VENTILAÇÃO DIÂMETRO INDICADO
	COLUNA DE ÁGUA PLUVIAL DIÂMETRO INDICADO
	JOELHO 45° - J
	JUNÇÃO 45° - Y
	JUNÇÃO 45° - Y
	JOELHO OU CURVA P/ BAIXO
	JOELHO OU CURVA PARA CIMA
	RALO SIFONADO REDONDO - RS
	CAIXA DE INSPEÇÃO - CI
	CAIXA DE GORDURA - CG
	2% DECLIVIDADE INDICADA
	TUBO QUE SOBE
	TUBO QUE DESCE
	TUBULAÇÃO DE ESGOTO
	CONJUNTO FOSSA SUMIDOURO

Estado de Mato Grosso
PREFEITURA MUNICIPAL DE ARAPUTANGA
SETOR DE ENGENHARIA - PROJETOS

DESCRIÇÃO:
PROJETO REFEITÓRIO DA ESTAÇÃO DE RECICLAGEM

DATA:
24/08/2020

ASSUNTO:
COMPLEMENTARES

FOLHA:
01/02

INFORMAÇÕES GERAIS:
- ÁREA DO TERRENO: 5000,00m²
- ÁREA TOTAL CONSTRUÍDA: 217,74m²

- I. A.: -
- T. O.: - - C. P.: -

CONTEÚDO:
- PLANTA ELÉTRICA
- PLANTA SANITÁRIA
- LOCALIZAÇÃO

INFORMAÇÕES TÉCNICAS:
- PROPRIETÁRIO: PREFEITURA MUNICIPAL DE ARAPUTANGA
- ENDEREÇO: ESTRADA DA TABOCA, KM 2
- MUNICÍPIO: ARAPUTANGA/MT

LOCALIZAÇÃO:

RESPONSÁVEL TÉCNICO:
JOÃO GUSTAVO F. S. JÚNIOR
ENG. CIVIL - CREA: 5064045506
DESENHISTA:
KARLA SOUZA DE OLIVEIRA
ESTAGIÁRIA

PREFEITURA MUNICIPAL DE ARAPUTANGA:
JOEL MARINS DE CARVALHO
PREFEITO MUNICIPAL

APROVAÇÃO DE ORGÃO COMPETENTE: