



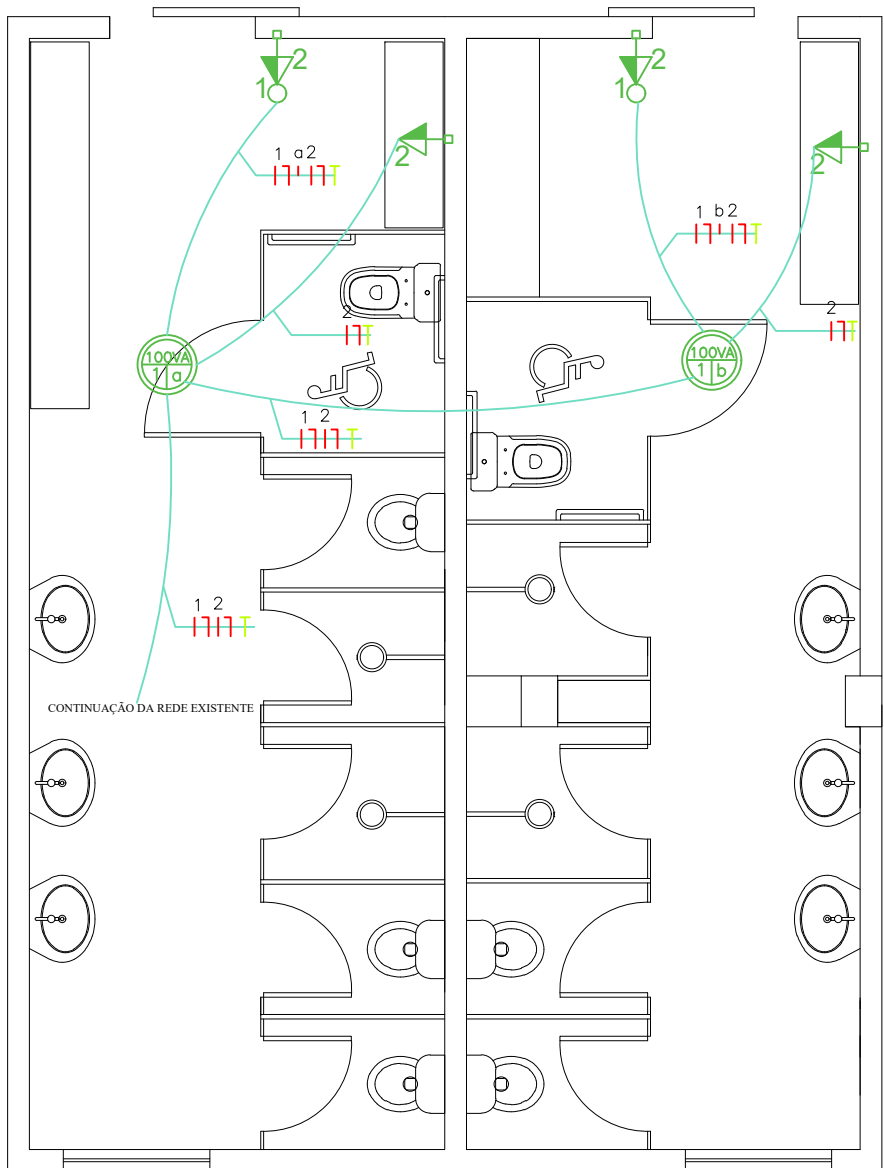


PLANTA ELÉTRICA

ESCALA 1:50

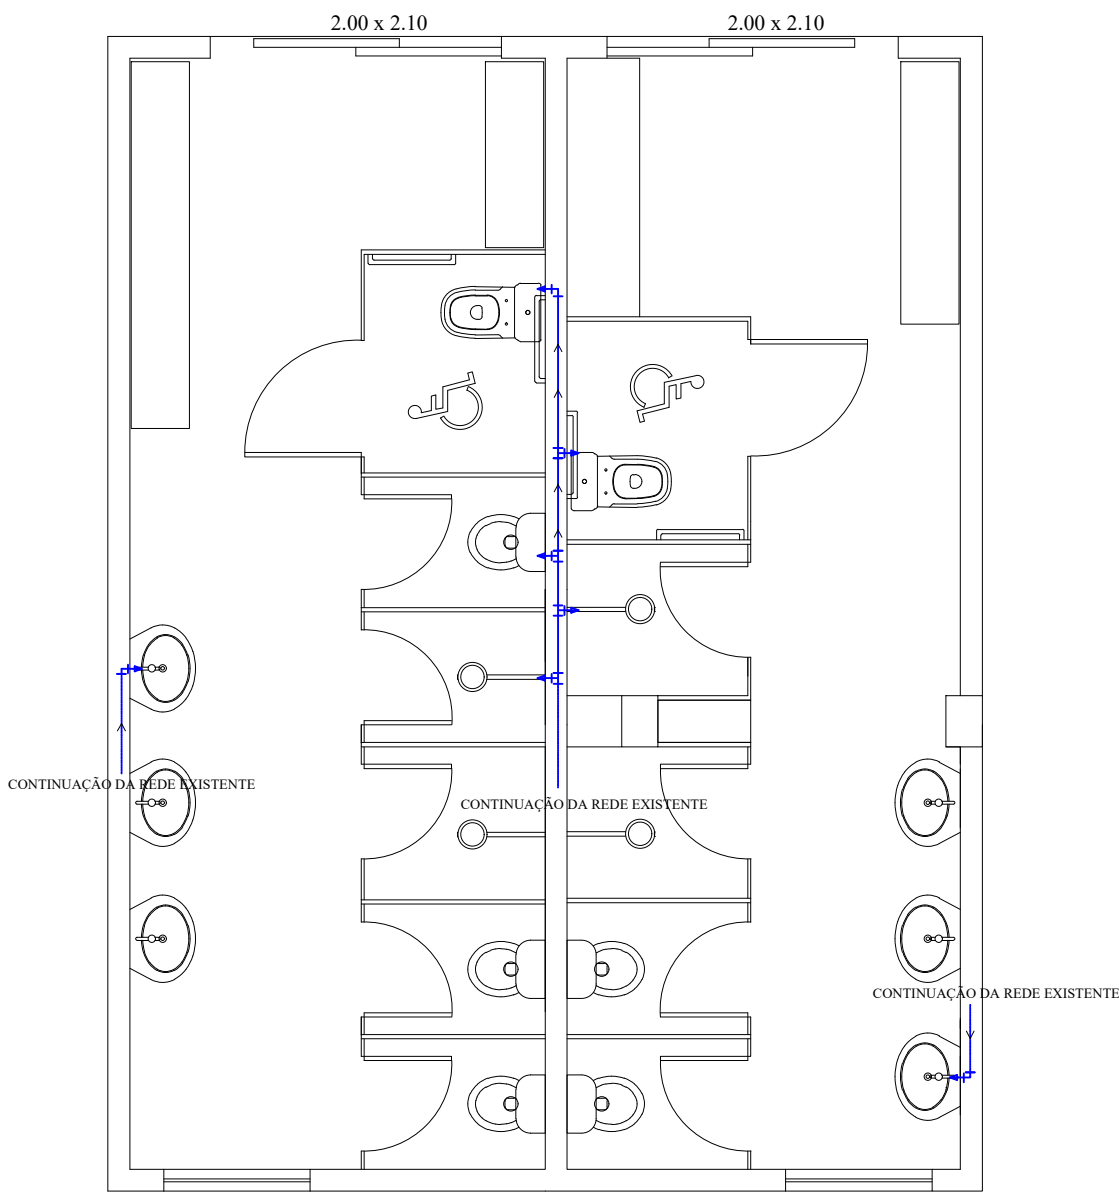

PLANTA HIDRÁULICA

ESCALA 1:50

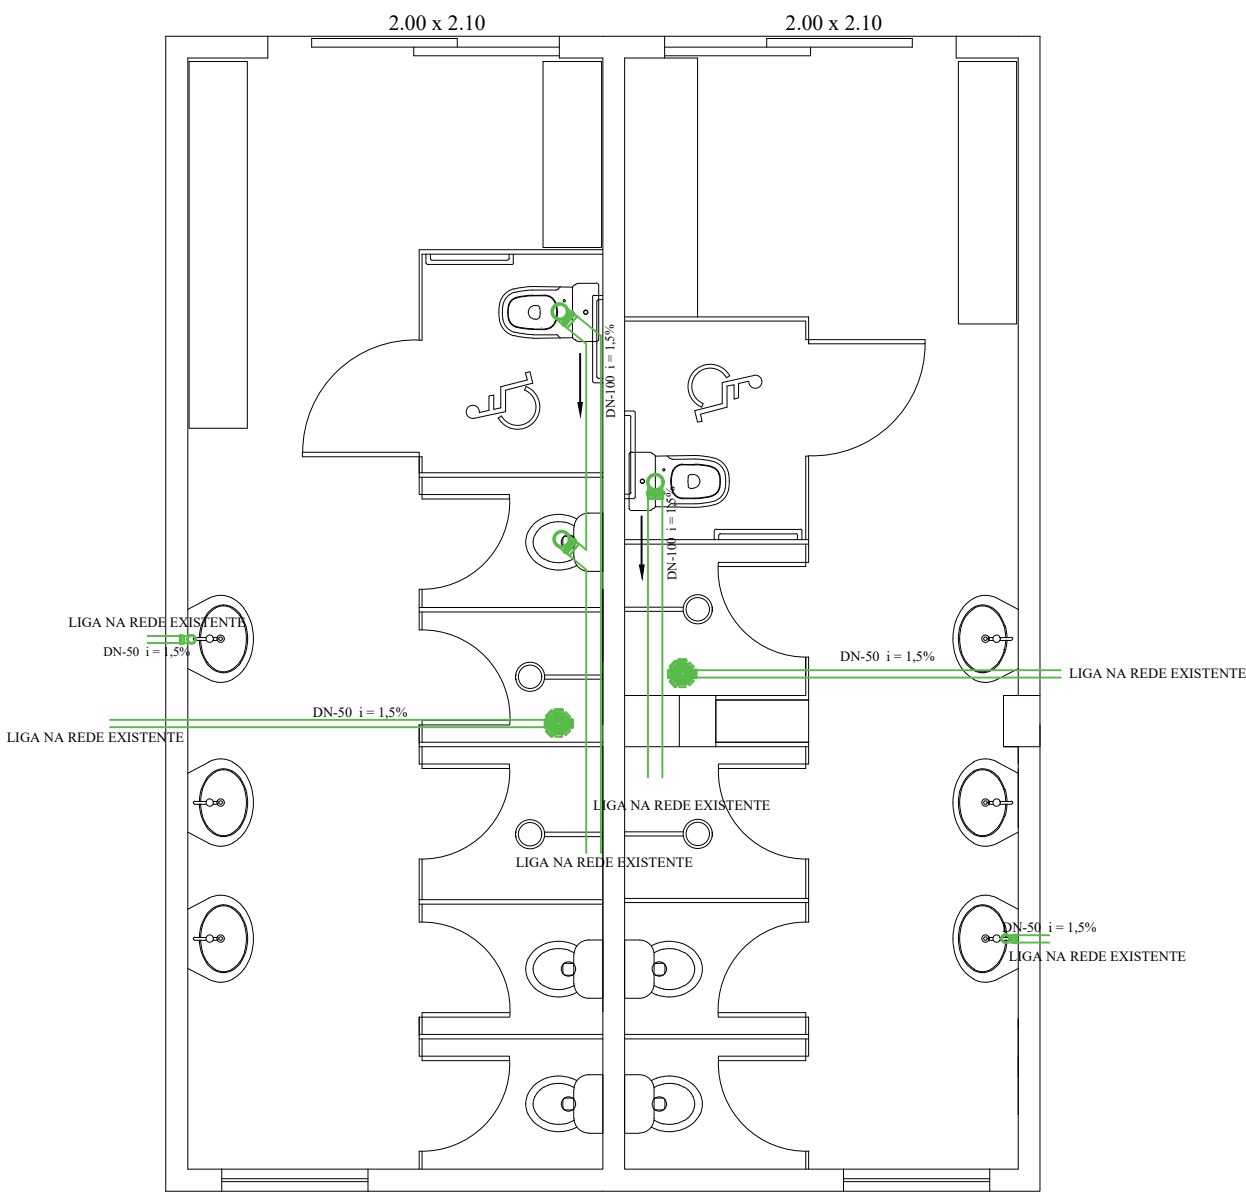

PLANTA SANITÁRIA

ESCALA 1:50

LEGENDA

- 1 tecla simples & 1 tomada - 1,20m do piso
- Tomada a 0,30m do piso
- Tomada a 1,20m do piso
- Tomada Dupla a 1,20m do piso
- Tomada a 2,20m do piso
- Ponto de luz - Teto
- 1 tecla simples & 1 tomada - 1,20m do piso
- Interruptor simples 1 tecla - 1,20m do piso
- Interruptor simples 2 teclas - 1,20m do piso
- Interruptor simples 3 teclas - 1,20m do piso
- Quadro de distribuição - embutir a 1,50m do piso
- Eletroduto PVC flexível

LEGENDA

- COLUNA DE ESGOTO SANITÁRIO DIÂMETRO INDICADO
- COLUNA DE VENTILAÇÃO DIÂMETRO INDICADO
- COLUNA DE ÁGUA PLUVIAL DIÂMETRO INDICADO
- COLUNA DE ÁGUA FRIA DIÂMETRO INDICADO
- COLUNA DE ALIMENTAÇÃO DIÂMETRO INDICADO
- REPRESENTAÇÃO DE CAIXA D'ÁGUA
- CURVA 45° - C
- CURVA 90° - C
- JOELHO 45° - J
- JOELHO 90° - J
- TE 90° - T
- JUNÇÃO 45° - Y
- CRUZETA - CRZ
- TE COM SAÍDA PARA CIMA - TSC
- TE COM SAÍDA PARA BAIXO - TSB
- JOELHO OU CURVA P/ BAIXO
- JOELHO OU CURVA PARA CIMA
- TUBO QUE SOBE
- TUBO QUE DESCE
- REGISTRO DE GAVETA
- TUBULAÇÃO ÁGUA FRIA
- TUBULAÇÃO ALIMENTAÇÃO
- TUBULAÇÃO BARRILETE

LEGENDA ESGOTO

- COLUNA DE ESGOTO SANITÁRIO DIÂMETRO INDICADO
- COLUNA DE VENTILAÇÃO DIÂMETRO INDICADO
- COLUNA DE ÁGUA PLUVIAL DIÂMETRO INDICADO
- JOELHO 45° - J
- JUNÇÃO 45° - Y
- JUNÇÃO 45° - Y
- JOELHO OU CURVA P/ BAIXO
- JOELHO OU CURVA PARA CIMA
- RALO SIFONADO REDONDO - RS
- CAIXA DE INSPEÇÃO - CI
- CAIXA DE GORDURA - CG
- DECLIVIDADE INDICADA
- TUBO QUE SOBE
- TUBO QUE DESCE
- TUBULAÇÃO DE ESGOTO
- CONJUNTO FOSSA SUMIDOURO