





|   |   |                                     |                                |  |  |
|---|---|-------------------------------------|--------------------------------|--|--|
| LEGENDA   |   | ASSUNTO: MAPA DE LOCALIZAÇÃO        |                                | ASSOCIAÇÃO MATO-GROSSENSE DOS MUNICÍPIOS<br>Coordenação de Projetos<br>Adm. Neurilan Fraga |  |
|  RUAS A SEREM PAVIMENTADAS |  PAVIMENTO EXISTENTE | LOCAL DO ARQUIVO:<br>GEOMETRICO.DWG | AUTOR DO PROJETO:              | OBRA:  | INFRA-ESTRUTURA-PAVIMENTAÇÃO ASFÁLTICA |
|   |   | DATA DE ENTREGA:<br>AGOSTO/2021     |                                | PROPRIETÁRIO/<br>CNPJ:   | ARAPUTANGA - 15.023.914/0001-45        |
| ESCALA:<br>SEM ESCALA   | ART: 000000-0   | REVISÃO:<br>1º - AGOSTO/2021        | DESENHO: EDUARDO C. SHIMBA JR. | ENDEREÇO:  | ARAPUTANGA - DISTRITO SEDE             |
|   |   |                                     |                                |  | FOLHA Nº<br>PG-01                      |




|   |                                     |                              |                                |  |                            |                   |
|---|-------------------------------------|------------------------------|--------------------------------|--|----------------------------|-------------------|
| LEGENDA   |                                     | ASSUNTO: MAPA DE LOCALIZAÇÃO |                                | ASSOCIAÇÃO MATO-GROSSENSE DOS MUNICÍPIOS<br>Coordenação de Projetos<br>Adm. Neurilan Fraga |                            |                   |
| <div><div>Trecho a receber Tratamento Superficial Duplo - TSD</div><div>*As coordenadas encontram-se em planilha anexa.</div></div> <div><div>LIMPA-RODAS E EMBOCADURAS</div></div> <div><div>PAVIMENTO EXISTENTE</div></div> | LOCAL DO ARQUIVO:<br>GEOMETRICO.DWG | AUTOR DO PROJETO:            | OBRA:                          | INFRA-ESTRUTURA-PAVIMENTAÇÃO ASFÁLTICA   |                            |                   |
|   | DATA DE ENTREGA:<br>AGOSTO/2021     |                              | PROPRIETÁRIO/<br>CNPJ:         | ARAPUTANGA - 15.023.914/0001-45  |                            |                   |
| ESCALA:<br>SEM ESCALA   | ART: 000000-0                       | REVISÃO:<br>1º - AGOSTO/2021 | DESENHO: EDUARDO C. SHIMBA JR. | ENDEREÇO:  | ARAPUTANGA - DISTRITO SEDE | FOLHA Nº<br>PG-02 |



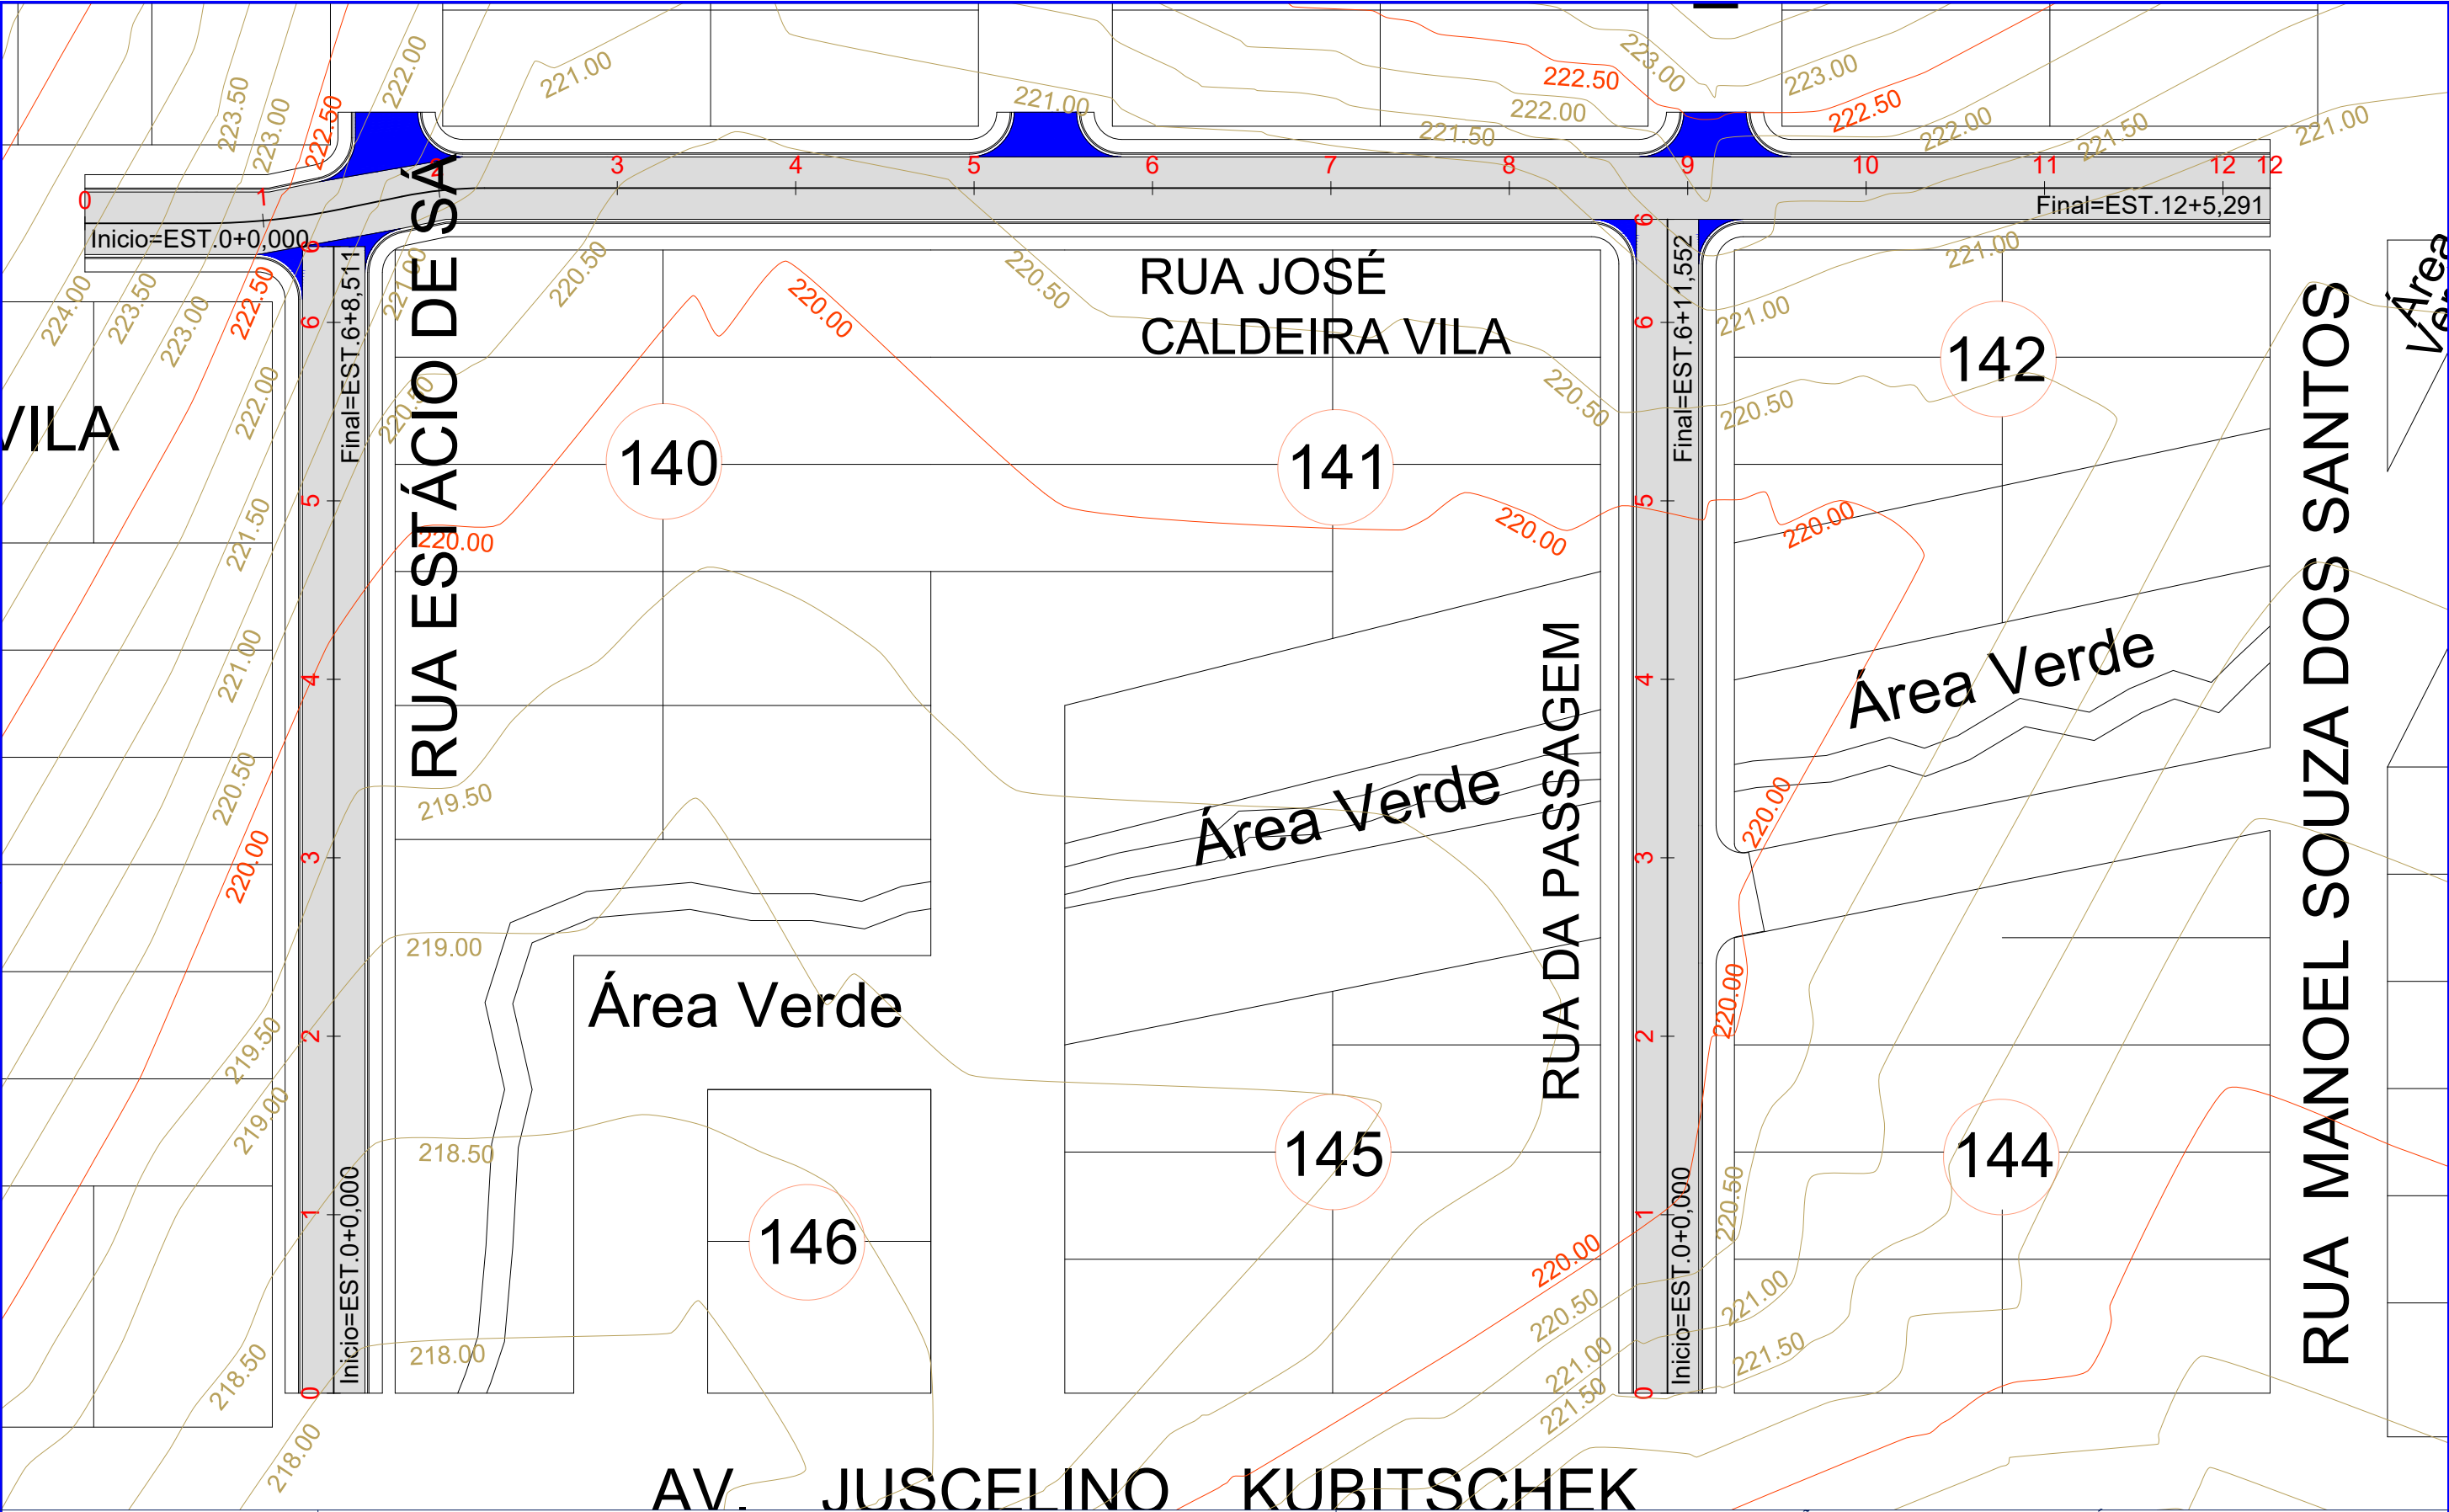
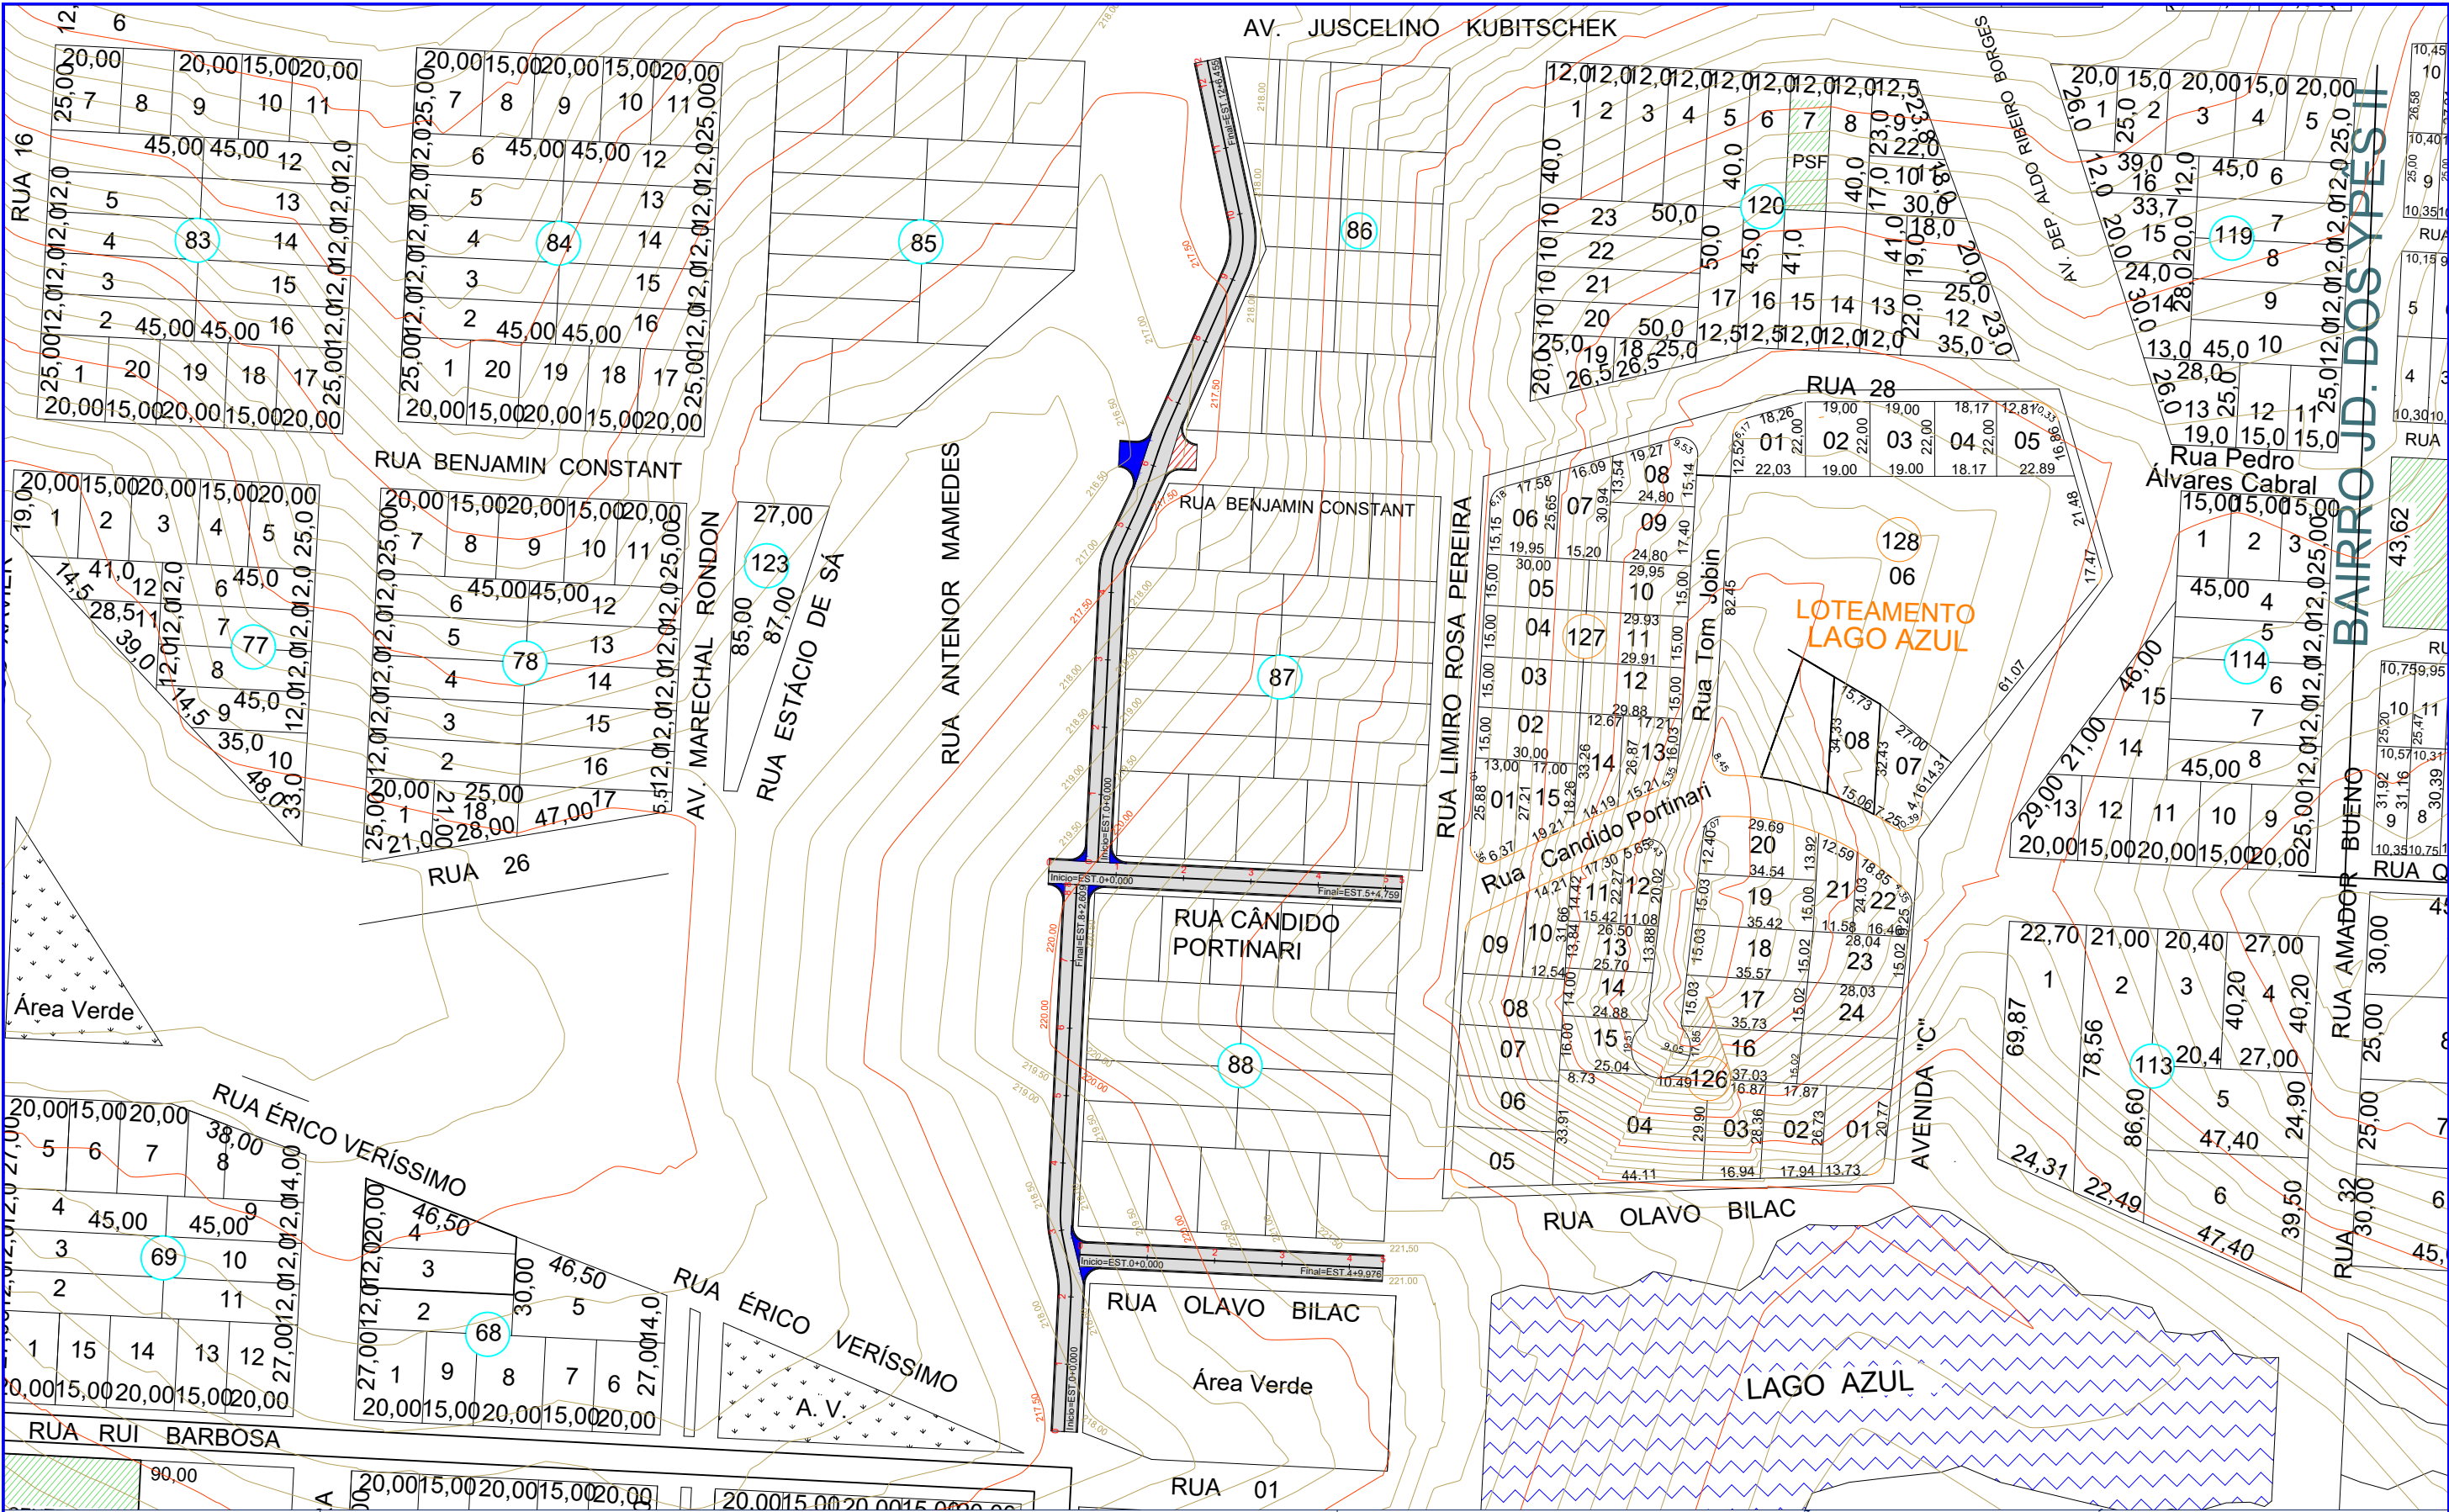


|  |               |                                     |                                |  |  |
|--|---------------|-------------------------------------|--------------------------------|--|--|
| LEGENDA  |               | ASSUNTO: MAPA DE LOCALIZAÇÃO        |                                | ASSOCIAÇÃO MATO-GROSSENSE DOS MUNICÍPIOS<br>Coordenação de Projetos<br>Adm. Neurilan Fraga |  |
| <div>Trecho a receber Tratamento Superficial Duplo -TSD<br/><small>*As coordenadas encontram-se em planilha anexa.</small></div> <div>LIMPA-RODAS E EMBOCADURAS</div> <div>PAVIMENTO EXISTENTE</div> |               | LOCAL DO ARQUIVO:<br>GEOMETRICO.DWG | AUTOR DO PROJETO:              | OBRA:  | INFRA-ESTRUTURA-PAVIMENTAÇÃO ASFÁLTICA |
|  |               | DATA DE ENTREGA:<br>AGOSTO/2021     |                                | PROPRIETÁRIO/<br>CNPJ:   | ARAPUTANGA - 15.023.914/0001-45        |
| ESCALA:<br>SEM ESCALA  | ART: 000000-0 | REVISÃO:<br>1º - AGOSTO/2021        | DESENHO: EDUARDO C. SHIMBA JR. | ENDEREÇO:  | ARAPUTANGA - DISTRITO SEDE             |
|  |               |                                     |                                |  | FOLHA Nº<br>PG-03                      |





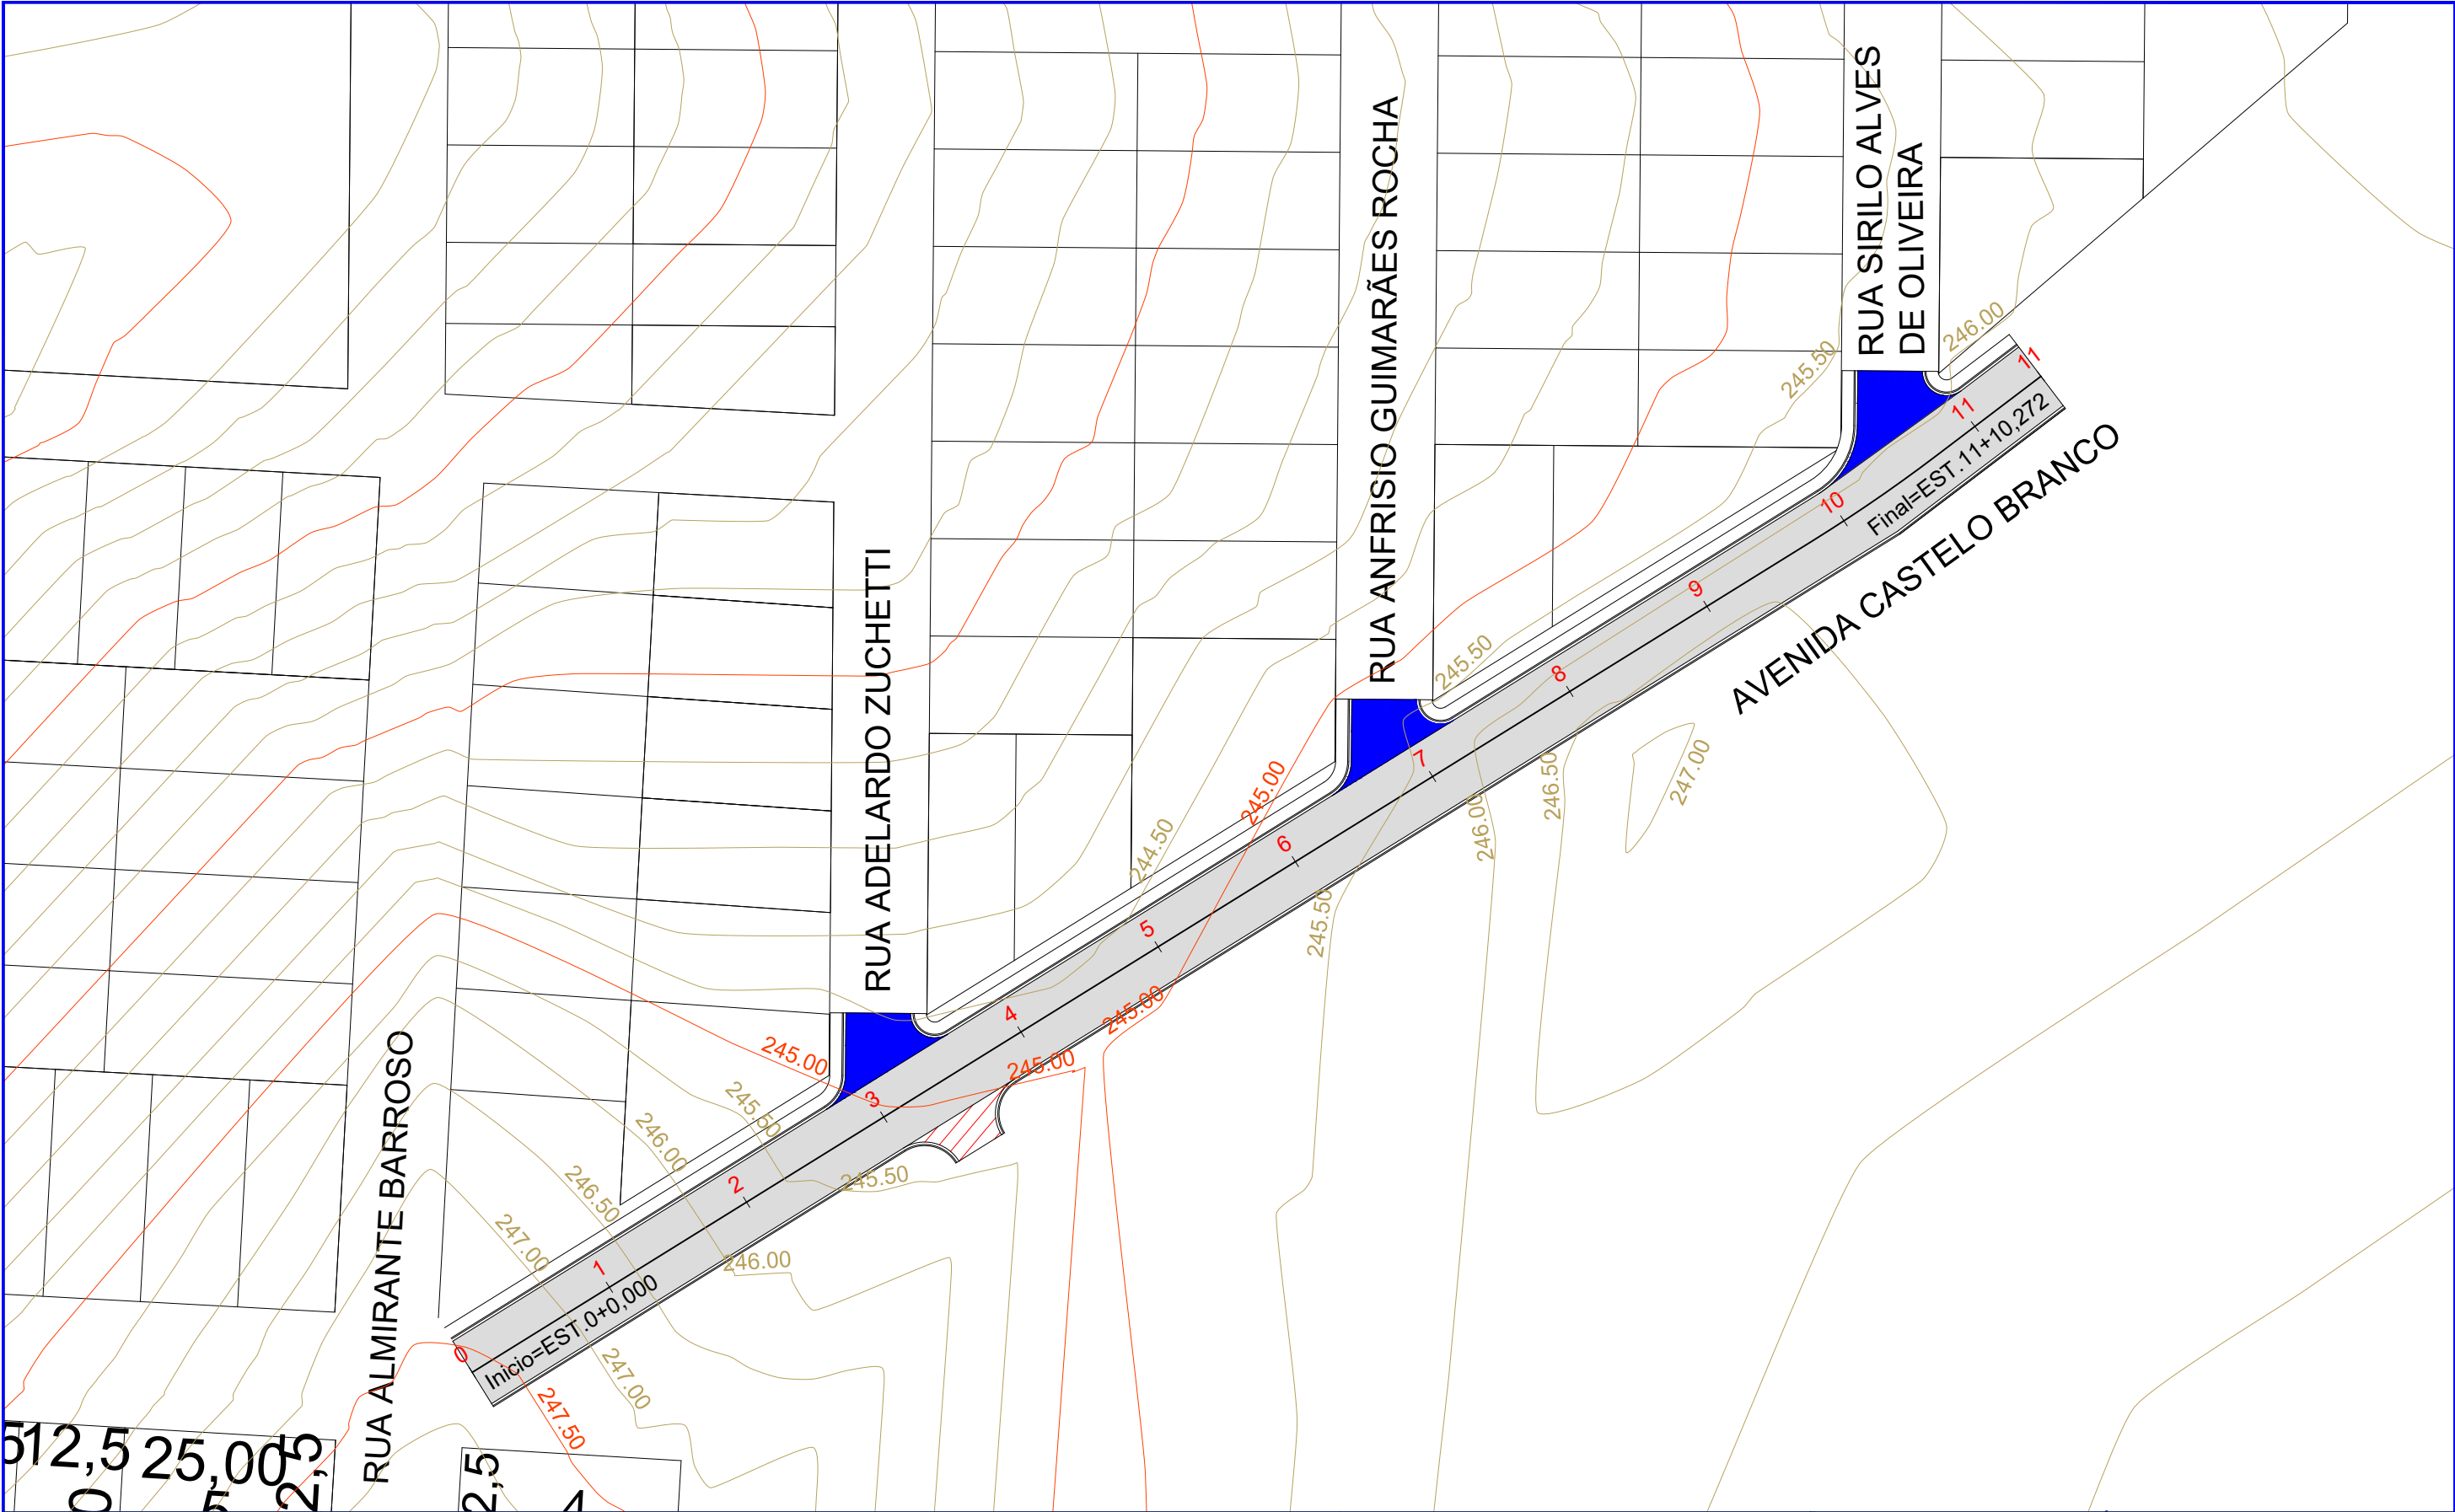

|  |               |                                     |                                |  |  |
|--|---------------|-------------------------------------|--------------------------------|--|--|
| LEGENDA  |               | ASSUNTO: MAPA DE LOCALIZAÇÃO        |                                | ASSOCIAÇÃO MATO-GROSSENSE DOS MUNICÍPIOS<br>Coordenação de Projetos<br>Adm. Neurilan Fraga |  |
| <div><div>Trecho a receber Tratamento Superficial Duplo - TSD<br/><small>*As coordenadas encontram-se em planilha anexa.</small></div><div>LIMPA-RODAS E EMBOCADURAS</div><div>PAVIMENTO EXISTENTE</div></div> |               | LOCAL DO ARQUIVO:<br>GEOMETRICO.DWG | AUTOR DO PROJETO:              | OBRA:  | INFRA-ESTRUTURA-PAVIMENTAÇÃO ASFÁLTICA |
|  |               | DATA DE ENTREGA:<br>AGOSTO/2021     |                                | PROPRIETÁRIO/<br>CNPJ:   | ARAPUTANGA - 15.023.914/0001-45        |
| ESCALA:<br>SEM ESCALA  | ART: 000000-0 | REVISÃO:<br>1º - AGOSTO/2021        | DESENHO: EDUARDO C. SHIMBA JR. | ENDEREÇO:  | ARAPUTANGA - DISTRITO SEDE             |
|  |               |                                     |                                |  | FOLHA Nº<br>PG-04                      |

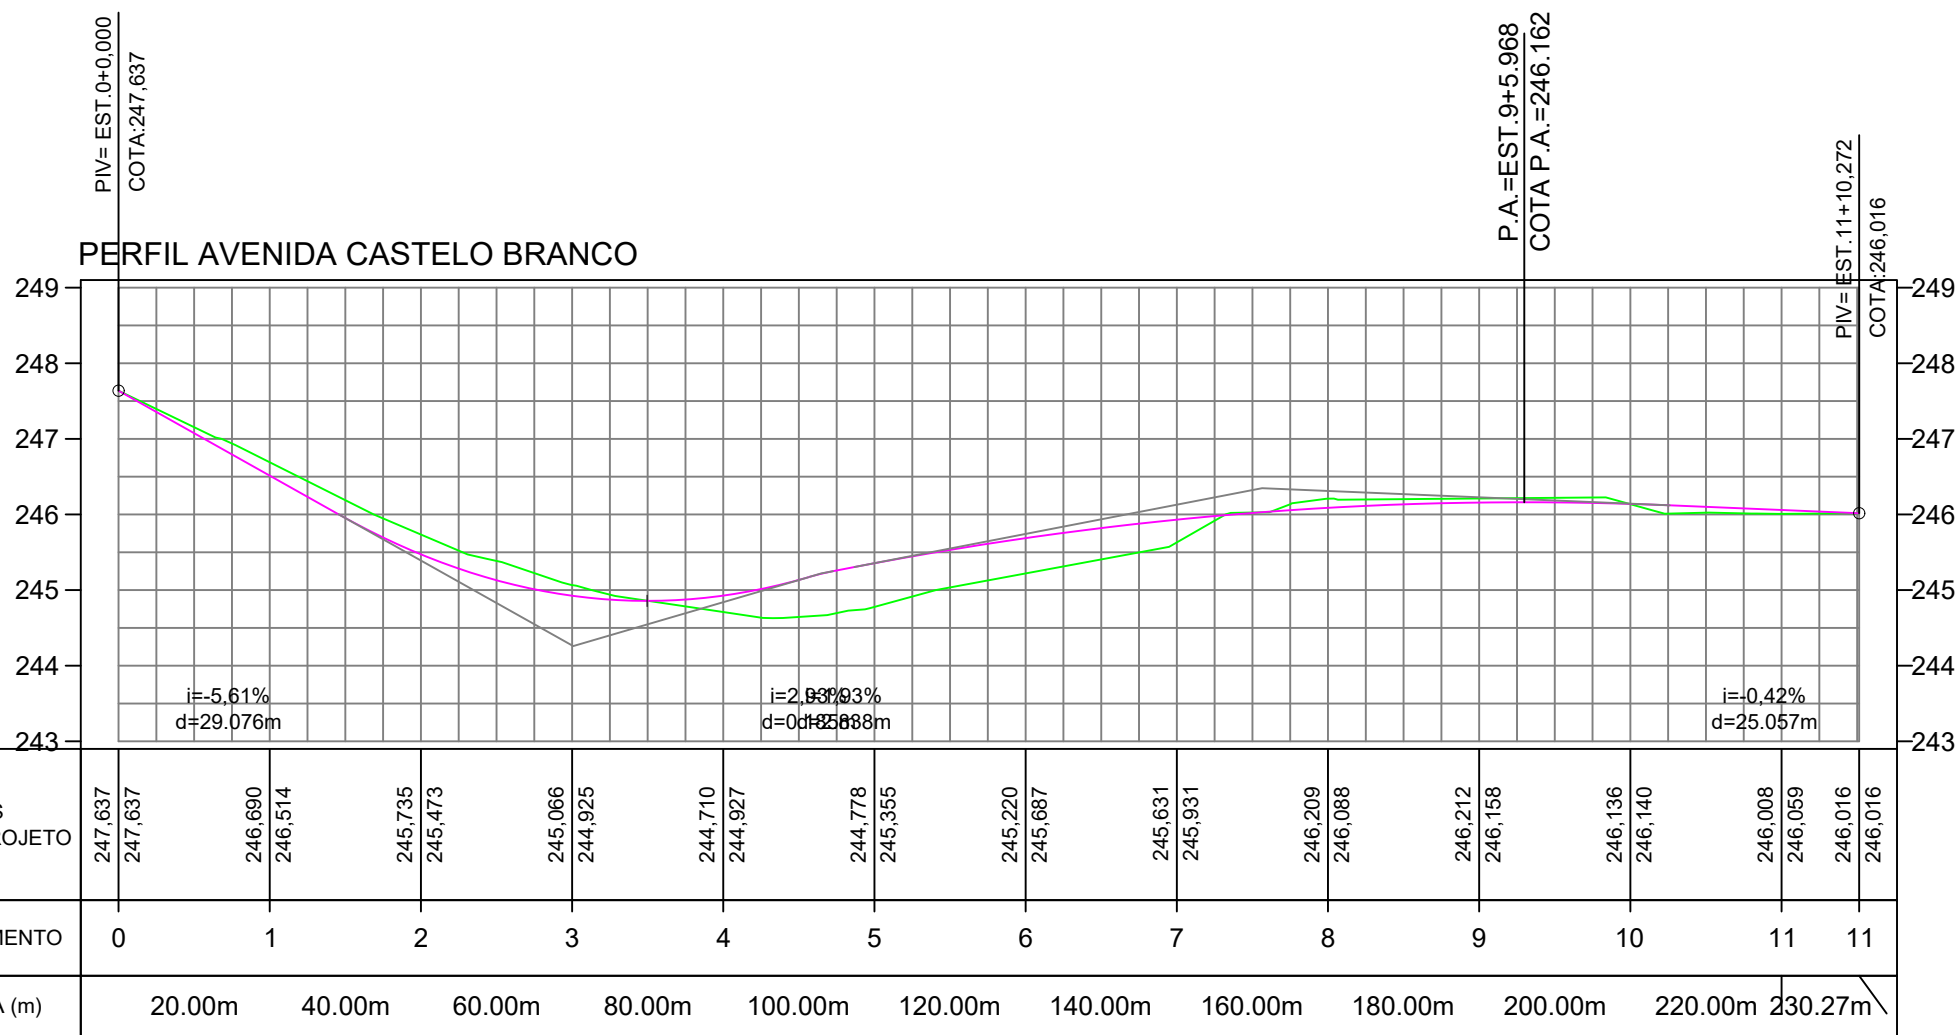
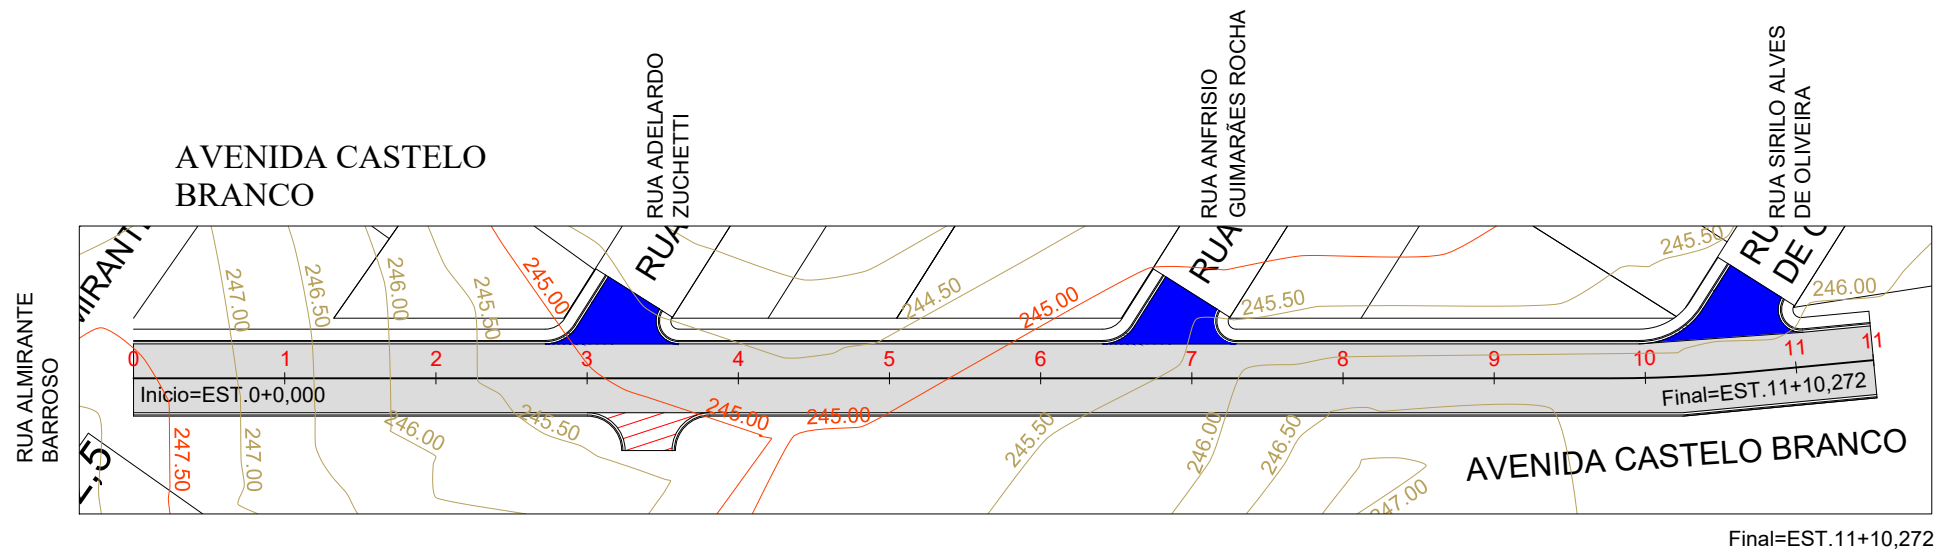


|  |                                     |   |                        |  |  |
|--|-------------------------------------|---|------------------------|--|--|
| LEGENDA                                |                                     | ASSUNTO: PERFIL LOGITUDINAL   |                        | ASSOCIAÇÃO MATO-GROSSENSE DOS MUNICÍPIOS<br>Coordenação de Projetos<br>Adm. Neurilan Fraga |  |
| <div></div> LINHA DE TERRENO (PERFIL)  | LOCAL DO ARQUIVO:<br>GEOMETRICO.DWG | DADOS:<br><br>EXECUÇÃO DE PAVIMENTO DO TIPO TSD<br><br>COORDENADAS:<br><br>INICIO: 15°28'17.26"S<br>58°20'22.36"O<br><br>EXTENSÃO: 230,27 m<br>LARGURA DA VIA: 9,10 m<br>ÁREA A PAVIMENTAR: 2.095,457 m²<br><br>FINAL: 15°28'14.38"S<br>58°20'15.84"O<br><br>DESENHO: EDUARDO C. SHIMBA JR. | OBRA:                  | INFRA-ESTRUTURA-PAVIMENTAÇÃO ASFÁLTICA   |  |
| <div></div> LINHA DE PROJETO (PERFIL)  |                                     |   | PROPRIETÁRIO/<br>CNPJ: | ARAPUTANGA - 15.023.914/0001-45  |  |
| <div></div> LIMPA-RODAS E EMBOCADURAS  |                                     |   | ENDEREÇO:              | AVENIDA CASTELO BRANCO   |  |
| <div></div> PAVIMENTO EXISTENTE        |                                     |   |                        |  |  |
| ESCALA:<br>HOR. 1:1.000<br>VERT. 1:100 | ART: 000000-0                       | FOLHA Nº<br>PG-05   |                        |  |  |

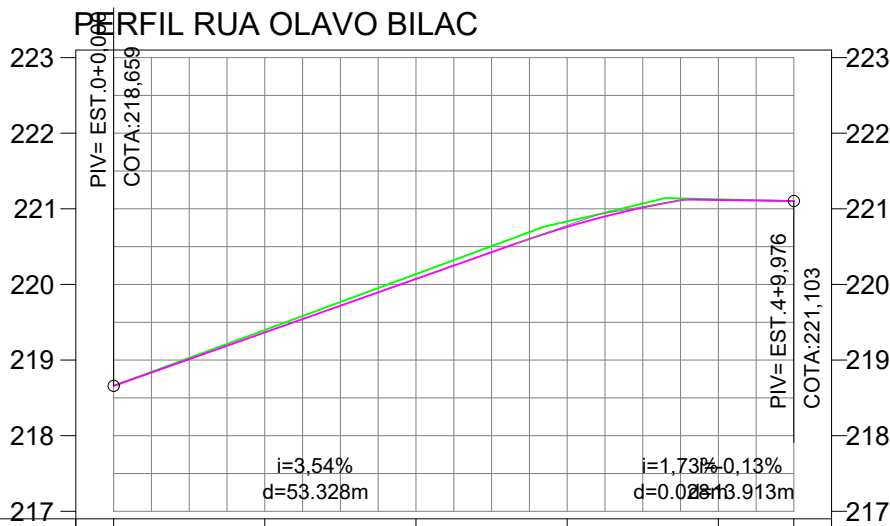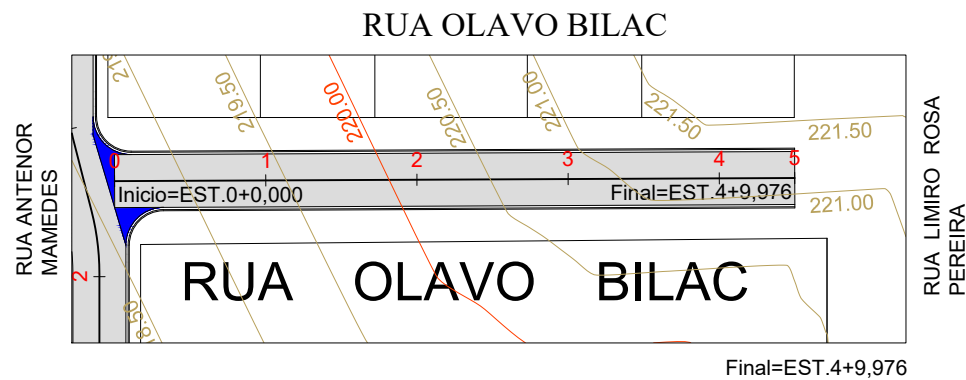


|                          |                    |                    |                    |                    |                    |                    |
|--------------------------|--------------------|--------------------|--------------------|--------------------|--------------------|--------------------|
| COTAS<br>TERRENO/PROJETO | 218,659<br>218,659 | 219,398<br>219,366 | 220,137<br>220,073 | 220,833<br>220,761 | 221,126<br>221,117 | 221,103<br>221,103 |
| ESTAQUEAMENTO            | 0                  | 1                  | 2                  | 3                  | 4                  | 5                  |
| DISTÂNCIA (m)            | 20.00m             | 40.00m             | 60.00m             | 80.00m             | 89.98m             |                    |

|   |  |   |  |  |  |
|---|--|---|--|--|--|
| LEGENDA   |  | ASSUNTO: PERFIL LOGITUDINAL   |  | ASSOCIAÇÃO MATO-GROSSENSE DOS MUNICÍPIOS<br>Coordenação de Projetos<br>Adm. Neurilan Fraga |  |
| <div><div></div><div>LINHA DE TERRENO (PERFIL)</div></div> <div><div></div><div>LINHA DE PROJETO (PERFIL)</div></div> <div><div></div><div>LIMPA-RODAS E EMBOCADURAS</div></div> <div><div></div><div>PAVIMENTO EXISTENTE</div></div> | <div>LOCAL DO ARQUIVO:<br/>GEOMETRICO.DWG</div> <div>AUTOR DO PROJETO:</div> | <div>DADOS:</div> <div>EXECUÇÃO DE PAVIMENTO DO TIPO TSD</div> <div>EXTENSÃO: 89,98 m<br/>LARGURA DA VIA: 7,00 m<br/>ÁREA A PAVIMENTAR: 629,86 m²</div> <div>DESENHO: EDUARDO C. SHIMBA JR.</div> | <div>COORDENADAS:</div> <div>INICIO: 15°28'3.11"S<br/>58°20'50.97"W</div> <div>FINAL: 15°28'3.50"S<br/>58°20'48.05"W</div> | <div>OBRA:</div> <div>INFRA-ESTRUTURA-PAVIMENTAÇÃO ASFÁLTICA</div>                         | <div><div></div><div>AMM</div><div>Associação Mato-grossense dos Municípios<br/>Em Defesa do Municipalismo</div></div> |
|   |  | <div>PROPRIETÁRIO/<br/>CNPJ:</div> <div>ARAPUTANGA - 15.023.914/0001-45</div>   |  |  |  |
| <div>ESCALA:</div> <div>HOR. 1:1.000<br/>VERT. 1:100</div>  | <div>ART: 000000-0</div>   | <div>ENDEREÇO:</div> <div>RUA OLAVO BILAC</div>   | <div>FOLHA Nº<br/>PG-06</div>  |  |  |

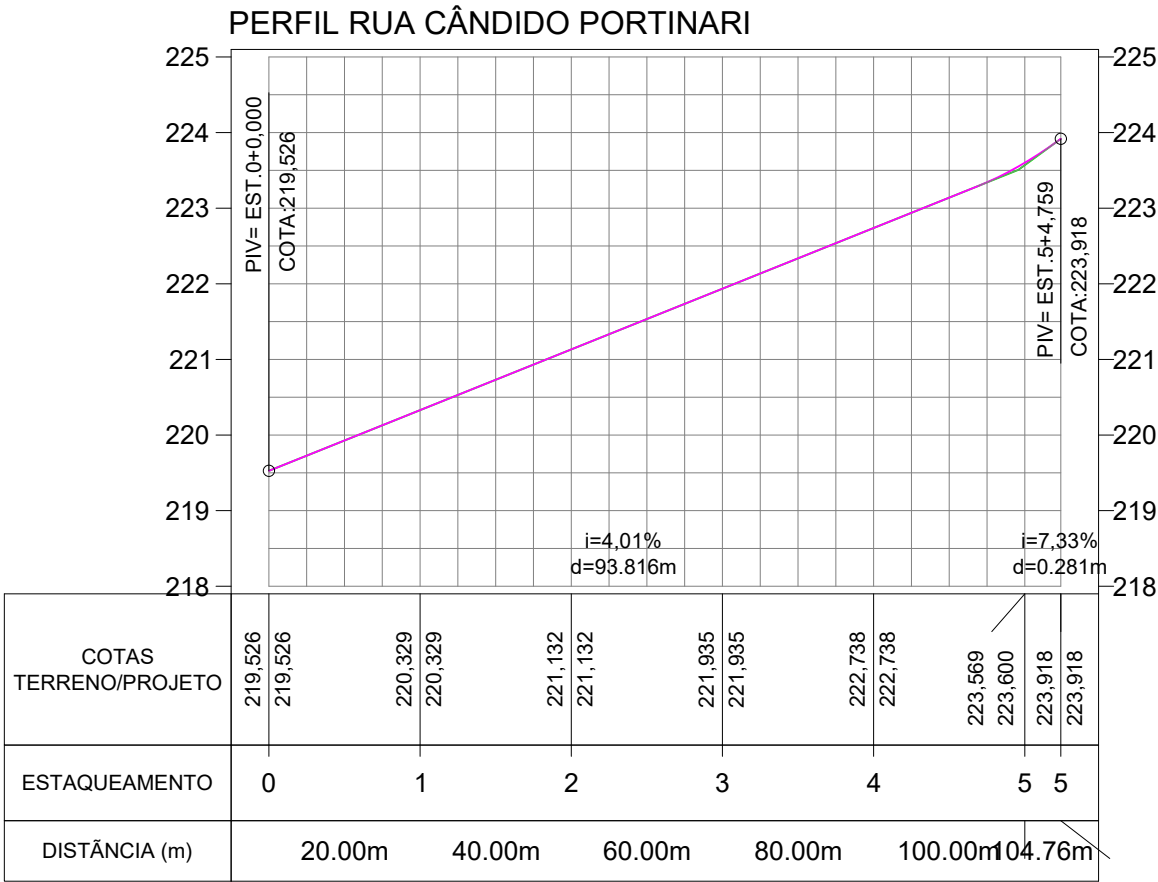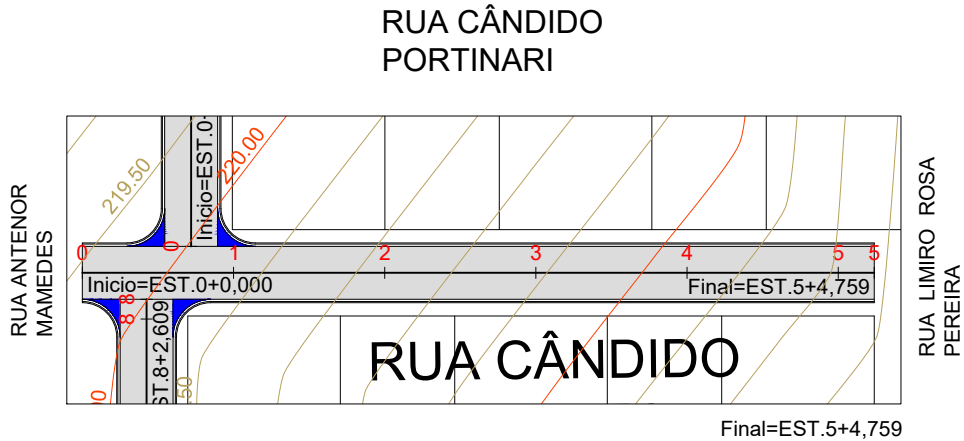


|   |                                     |   |  |  |                   |
|---|-------------------------------------|---|--|--|-------------------|
| LEGENDA   |                                     | ASSUNTO: PERFIL LOGITUDINAL                 |  | ASSOCIAÇÃO MATO-GROSSENSE DOS MUNICÍPIOS<br>Coordenação de Projetos<br>Adm. Neurilan Fraga |                   |
| <div><div></div> LINHA DE TERRENO (PERFIL)</div> <div><div></div> LINHA DE PROJETO (PERFIL)</div> <div><div></div> LIMPA-RODAS E EMBOCADURAS</div> <div><div></div> PAVIMENTO EXISTENTE</div> | LOCAL DO ARQUIVO:<br>GEOMETRICO.DWG | DADOS:<br>EXECUÇÃO DE PAVIMENTO DO TIPO TSD |  | OBRA:<br>INFRA-ESTRUTURA-PAVIMENTAÇÃO ASFÁLTICA  |                   |
|   |                                     | AUTOR DO PROJETO:                           |  | PROPRIETÁRIO/<br>CNPJ:<br>ARAPUTANGA - 15.023.914/0001-45                                  |                   |
| ESCALA:<br>HOR. 1:1.000<br>VERT. 1:100  | ART: 000000-0                       | DESENHO: EDUARDO C. SHIMBA JR.              |  | ENDEREÇO:<br>RUA CÂNDIDO PORTINARI   | FOLHA Nº<br>PG-07 |



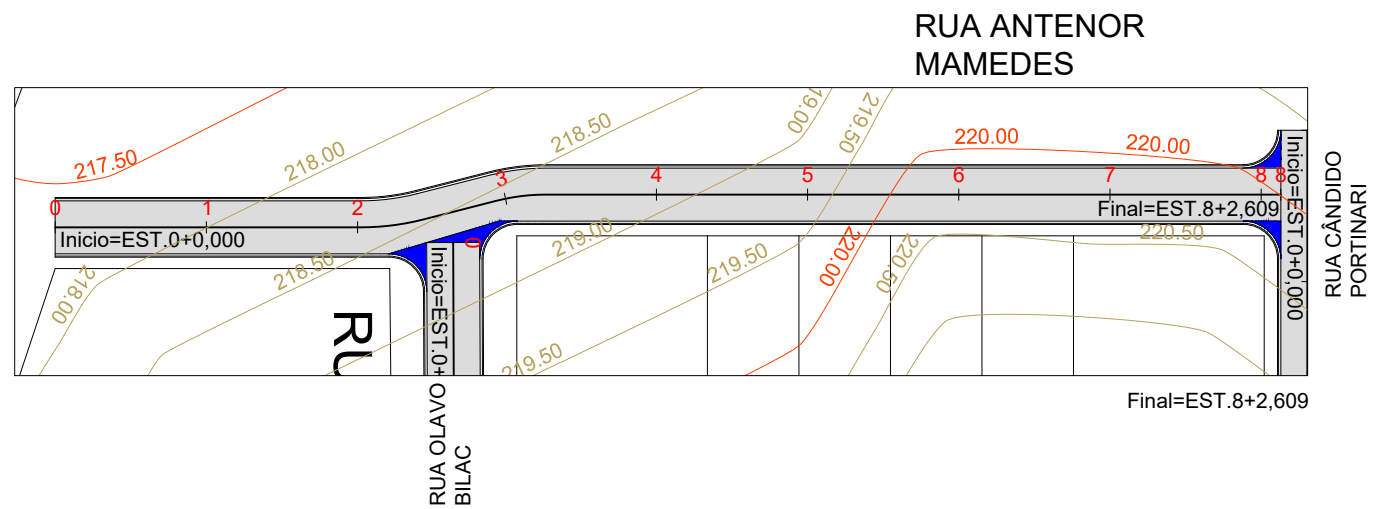

PERFIL RUA ANTONOR MAMEDES TRECHO 01


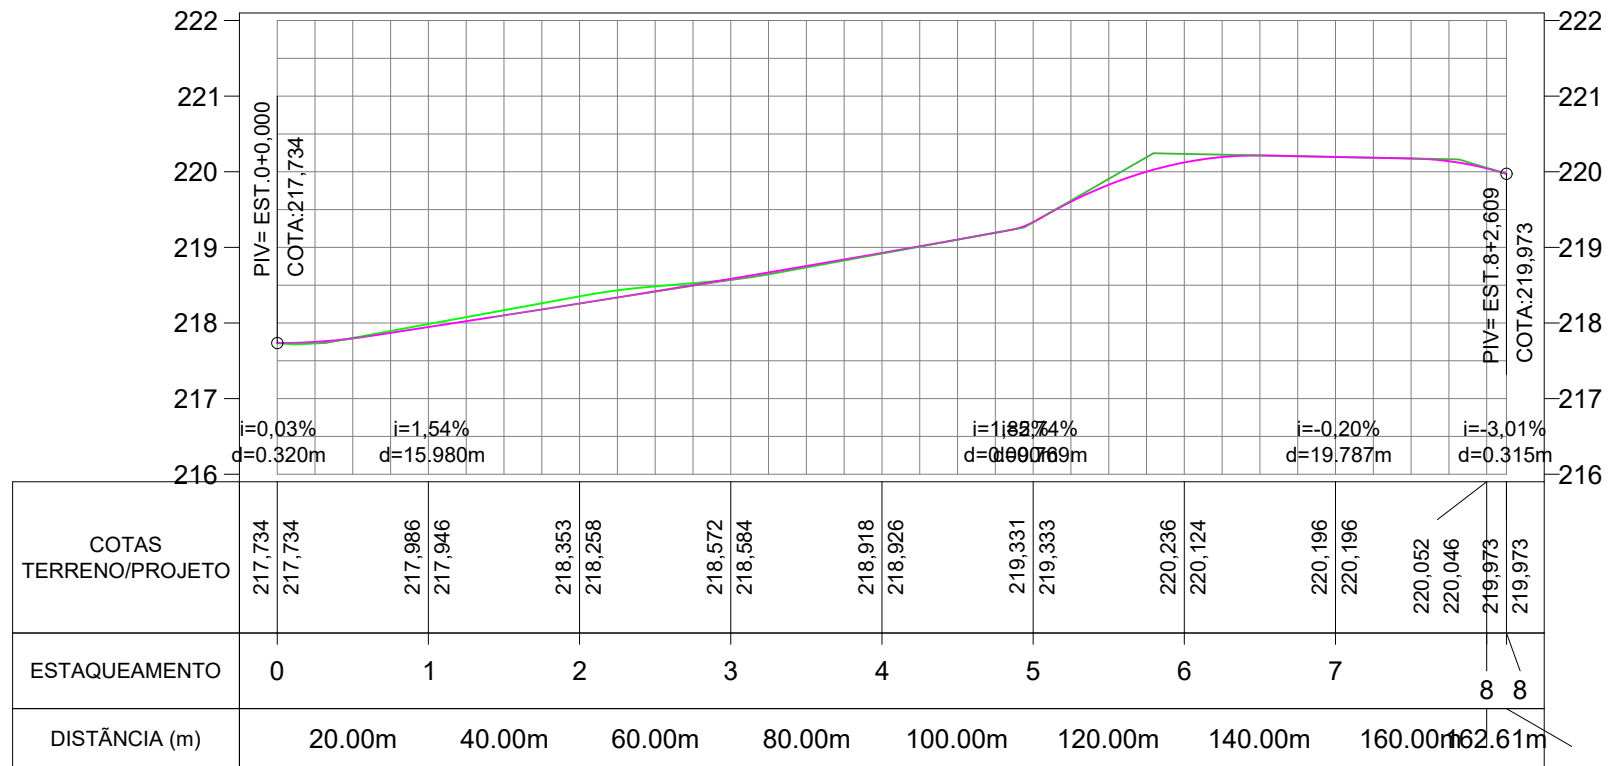


|  |                                     |                                |  |  |  |
|--|-------------------------------------|--------------------------------|--|--|--|
| LEGENDA                                |                                     | ASSUNTO: PERFIL LOGITUDINAL    |  | ASSOCIAÇÃO MATO-GROSSENSE DOS MUNICÍPIOS<br>Coordenação de Projetos<br>Adm. Neurilan Fraga |  |
| <div></div> LINHA DE TERRENO (PERFIL)  | LOCAL DO ARQUIVO:<br>GEOMETRICO.DWG | DADOS:                         | COORDENADAS:   | OBRA:  | INFRA-ESTRUTURA-PAVIMENTAÇÃO ASFÁLTICA |
| <div></div> LINHA DE PROJETO (PERFIL)  |                                     |                                |  |  |  |
| <div></div> LIMPA-RODAS E EMBOCADURAS  |                                     | AUTOR DO PROJETO:              | EXECUÇÃO DE PAVIMENTO DO TIPO TSD  | INICIO: 15°28'4.60"S<br>58°20'51.49"O  |  |
| <div></div> PAVIMENTO EXISTENTE        |                                     |                                | EXTENSÃO: 162,61 m<br>LARGURA DA VIA: 7,00 m<br>ÁREA A PAVIMENTAR: 1.138,27 m² | FINAL: 15°27'59.68"S<br>58°20'50.86"O  |  |
| ESCALA:<br>HOR. 1:1.000<br>VERT. 1:100 | ART: 000000-0                       | DESENHO: EDUARDO C. SHIMBA JR. |  | PROPRIETÁRIO/<br>CNPJ:   | ARAPUTANGA - 15.023.914/0001-45        |
|  |                                     |                                |  | ENDEREÇO:  | RUA ANTENOR MAMEDES TRECHO 01          |
|  |                                     |                                |  |  | FOLHA Nº<br>PG-08                      |





















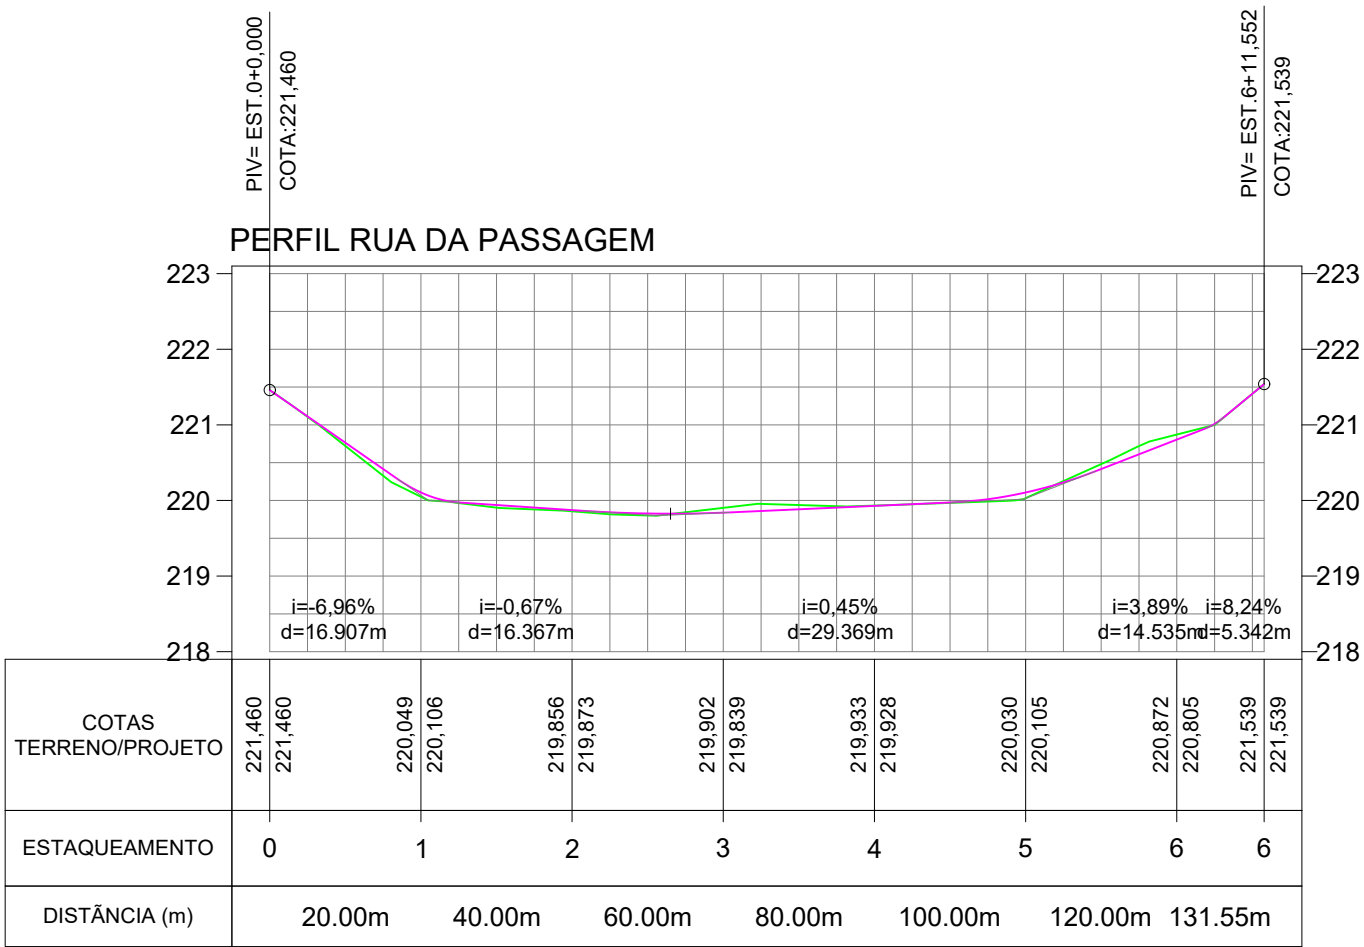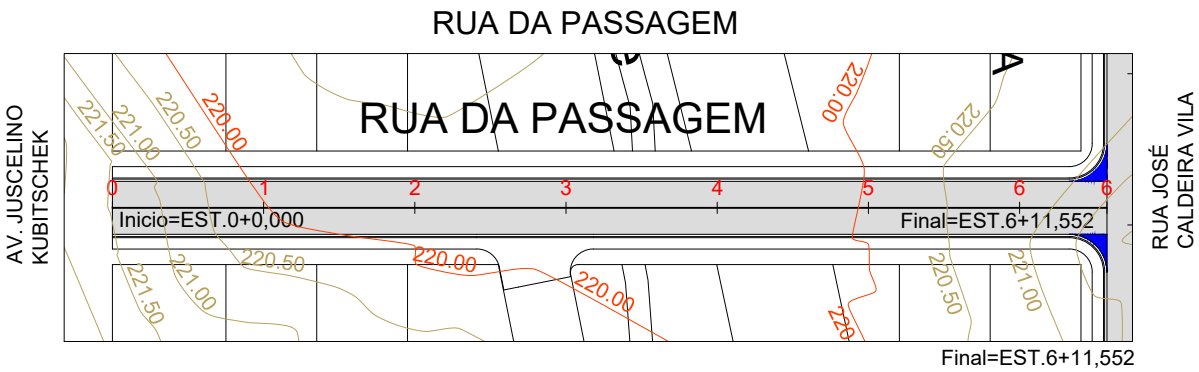

| LEGENDA                               |   | ASSUNTO: PERFIL LOGITUDINAL   |  | ASSOCIAÇÃO MATO-GROSSENSE DOS MUNICÍPIOS<br>Coordenação de Projetos<br>Adm. Neurilan Fraga |   |
|---------------------------------------|---|---|--|--|---|
| <div></div> LINHA DE TERRENO (PERFIL) | <div>LOCAL DO ARQUIVO:<br/>GEOMETRICO.DWG</div> <div>AUTOR DO PROJETO:</div> <div>ESCALA:<br/>HOR. 1:1.000<br/>VERT. 1:100</div> <div>ART: 000000-0</div> | <div>DADOS:</div> <div>EXECUÇÃO DE PAVIMENTO DO TIPO TSD</div>                            | <div>COORDENADAS:</div> <div>INICIO: 15°27'51.33"S<br/>58°20'44.83"O</div> | <div>OBRA:</div> <div>INFRA-ESTRUTURA-PAVIMENTAÇÃO ASFÁLTICA</div>                         | <div>PROPRIETÁRIO/<br/>CNPJ:</div> <div>ARAPUTANGA - 15.023.914/0001-45</div> |
| <div></div> LINHA DE PROJETO (PERFIL) |   | <div>EXTENSÃO: 131,55 m<br/>LARGURA DA VIA: 7,00 m<br/>ÁREA A PAVIMENTAR: 920,85 m²</div> | <div>FINAL: 15°27'47.20"S<br/>58°20'44.14"O</div>                          | <div>ENDEREÇO:</div> <div>RUA DA PASSAGEM</div>  |   |
| <div></div> LIMPA-RODAS E EMBOCADURAS |   | <div>DESENHO:</div> <div>EDUARDO C. SHIMBA JR.</div>                                      |  |  |   |
| <div></div> PAVIMENTO EXISTENTE       |   |   |  |  |   |

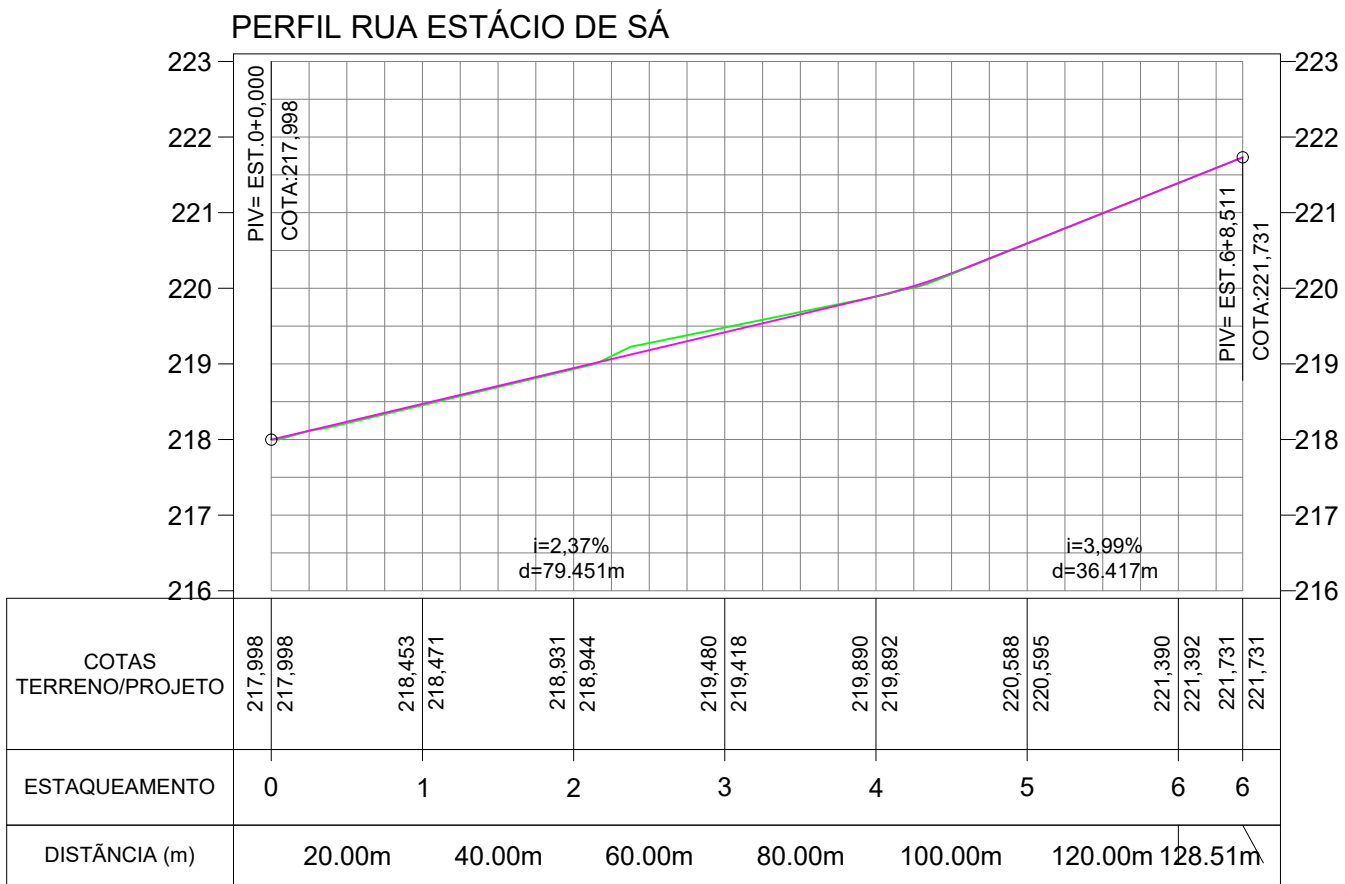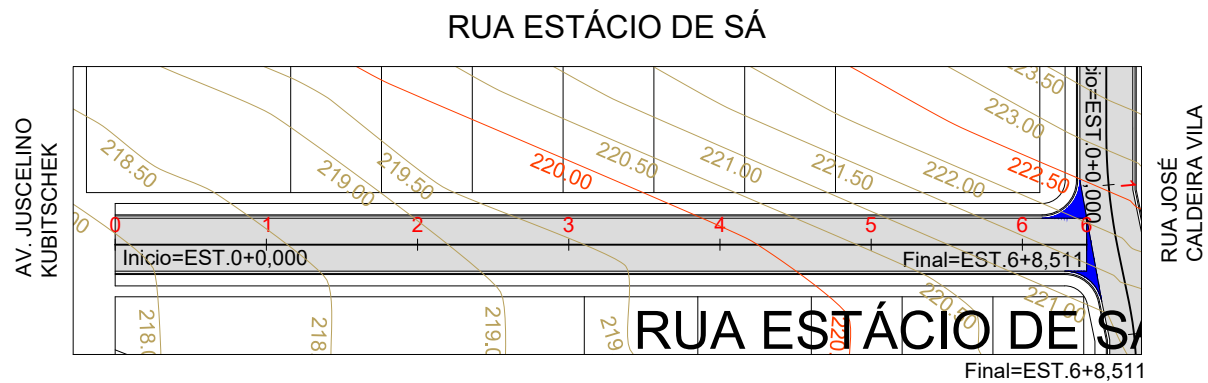

|   |  |  |  |  |  |
|---|--|--|--|--|--|
| LEGENDA   |  | ASSUNTO: PERFIL LOGITUDINAL  |  | ASSOCIAÇÃO MATO-GROSSENSE DOS MUNICÍPIOS<br>Coordenação de Projetos<br>Adm. Neurilan Fraga   |  |
| <div><div></div> LINHA DE TERRENO (PERFIL)</div> <div><div></div> LINHA DE PROJETO (PERFIL)</div> <div><div></div> LIMPA-RODAS E EMBOCADURAS</div> <div><div></div> PAVIMENTO EXISTENTE</div> | <div>LOCAL DO ARQUIVO:<br/>GEOMETRICO.DWG</div> <div>AUTOR DO PROJETO:</div> | <div>DADOS:</div> <div>EXECUÇÃO DE PAVIMENTO DO TIPO TSD</div> <div>EXTENSÃO: 128,51 m<br/>LARGURA DA VIA: 7,00 m<br/>ÁREA A PAVIMENTAR: 878,57 m²</div> <div>DESENHO: EDUARDO C. SHIMBA JR.</div> | <div>COORDENADAS:</div> <div>INICIO: 15°27'50.87"S<br/>58°20'49.84"O</div> <div>FINAL: 15°27'46.88"S<br/>58°20'49.07"O</div> | <div>OBRA:</div> <div>INFRA-ESTRUTURA-PAVIMENTAÇÃO ASFÁLTICA</div> <div>PROPRIETÁRIO/<br/>CNPJ:</div> <div>ARAPUTANGA - 15.023.914/0001-45</div> <div>ENDEREÇO:</div> <div>RUA ESTÁCIO DE SÁ</div> | <div>AMM</div> <div>Associação Mato-grossense dos Municípios</div> <div>Em Defesa do Municipalismo</div> <div>FOLHA Nº<br/>PG-12</div> |

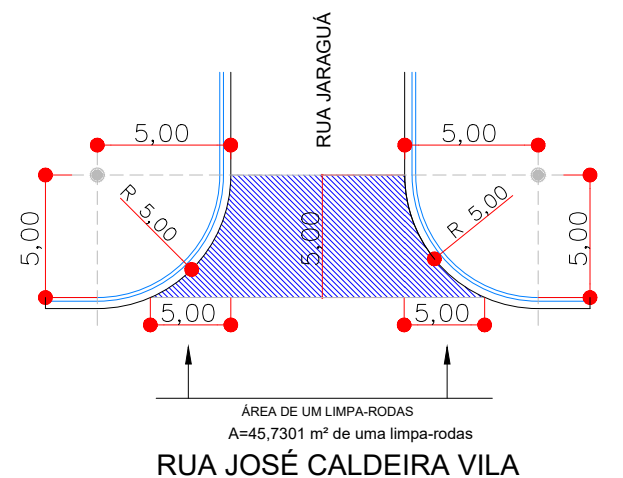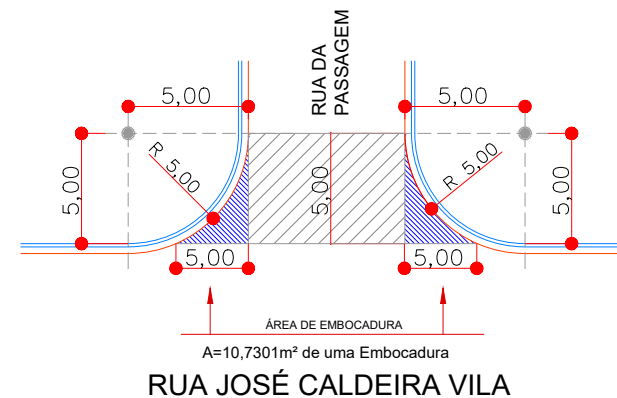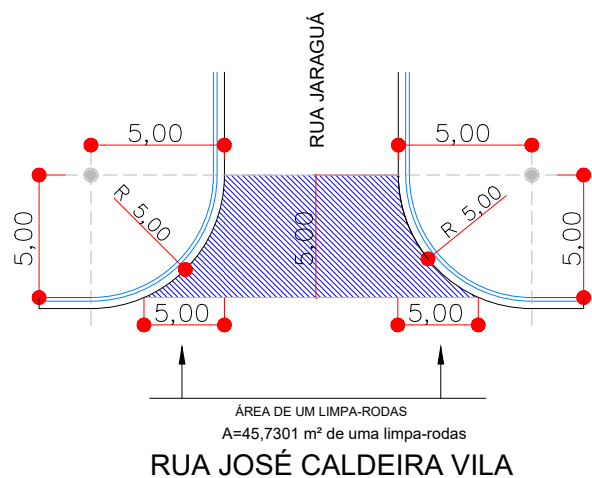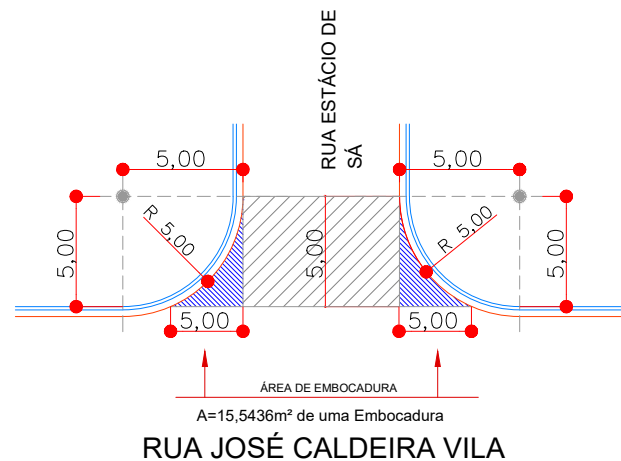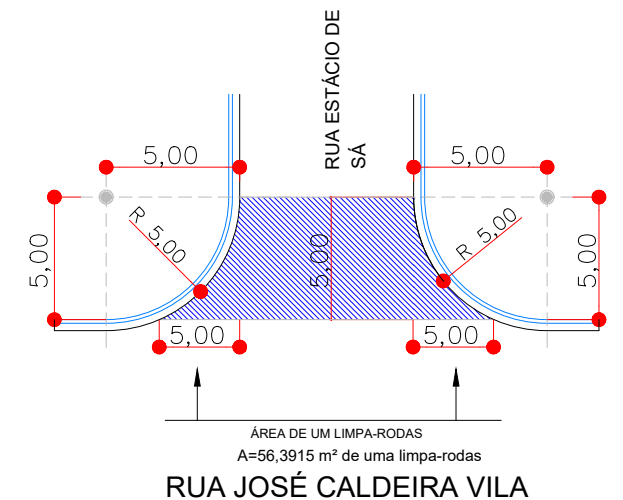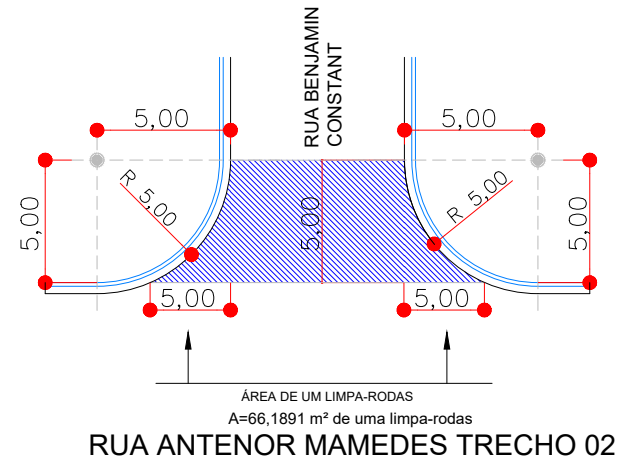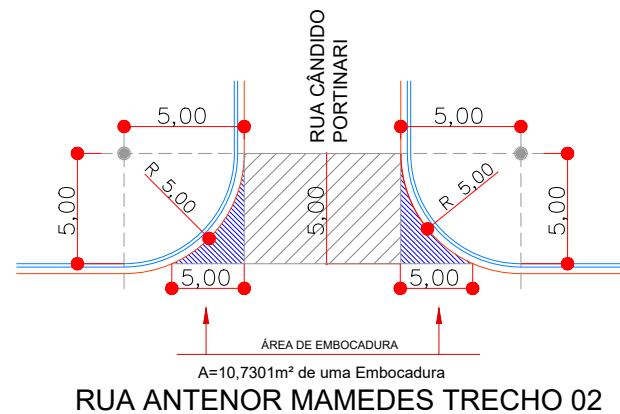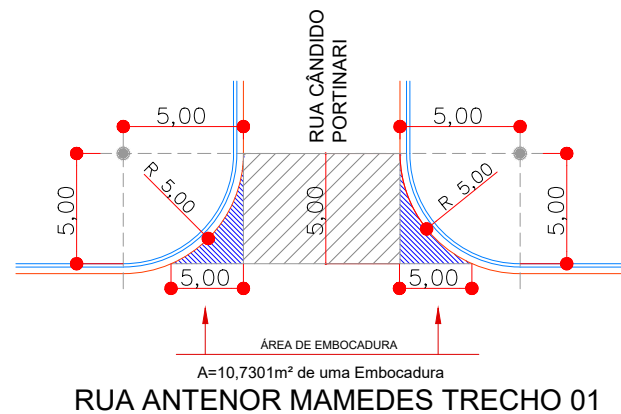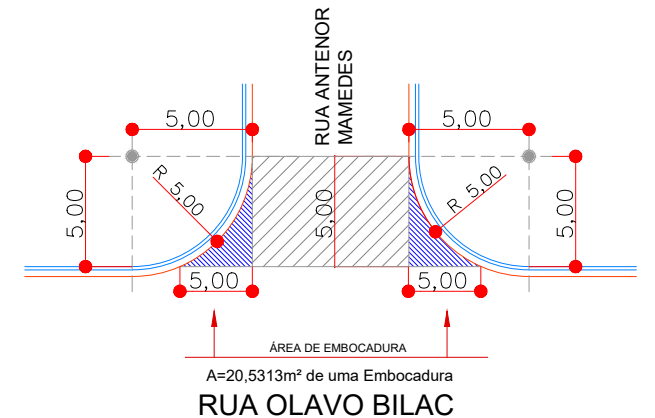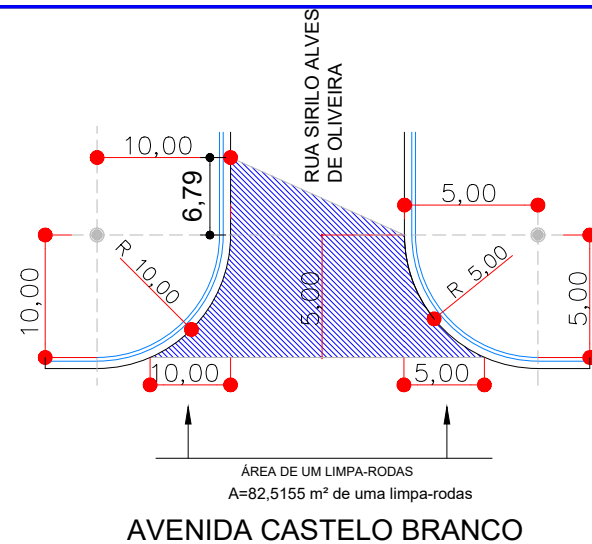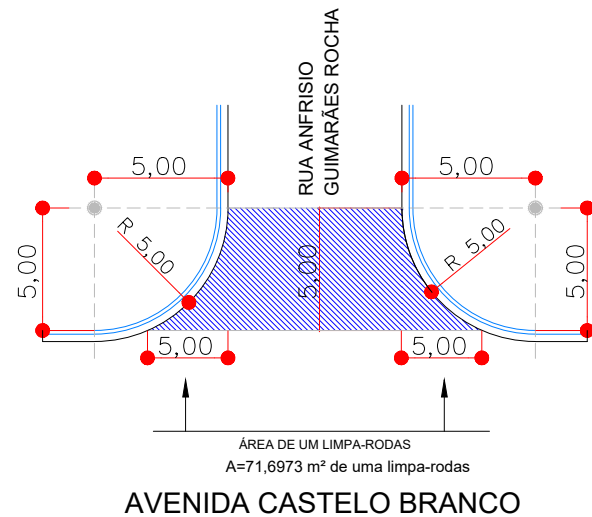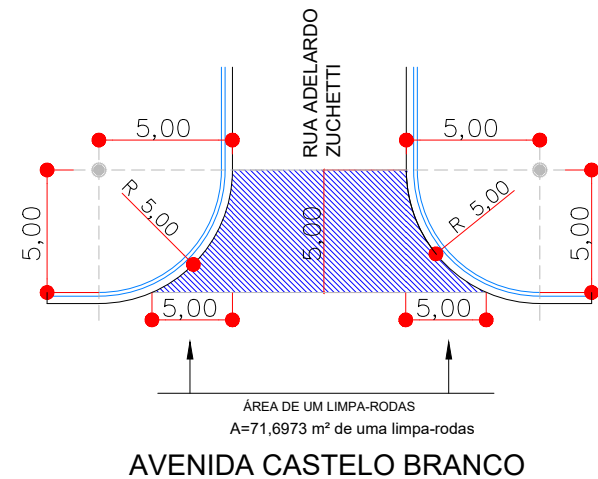

|                              |                      |  |                                       |   |  |
|------------------------------|----------------------|--|---------------------------------------|---|--|
| <b>LEGENDA</b>               |                      | <b>ASSUNTO:</b> DETALHE DE LIMPA-RODAS E EMBOCADURAS |                                       | <b>ASSOCIAÇÃO MATO-GROSSENSE DOS MUNICÍPIOS</b><br>Coordenação de Projetos<br>Adm. Neurilan Fraga |  |
|                              |                      | <b>LOCAL DO ARQUIVO:</b><br>GEOMETRICO.DWG           | <b>AUTOR DO PROJETO:</b>              | <b>OBRA:</b>  | INFRA-ESTRUTURA-PAVIMENTAÇÃO ASFÁLTICA |
|                              |                      | <b>DATA DE ENTREGA:</b><br>AGOSTO/2021               |                                       | <b>PROPRIETÁRIO/<br/>CNPJ:</b>  | ARAPUTANGA - 15.023.914/0001-45        |
| <b>ESCALA:</b><br>SEM ESCALA | <b>ART:</b> 000000-0 | <b>REVISÃO:</b><br>1º - AGOSTO/2021                  | <b>DESENHO:</b> EDUARDO C. SHIMBA JR. | <b>ENDEREÇO:</b>  | ARAPUTANGA - DISTRITO SEDE             |
|                              |                      |  |                                       |   | <b>FOLHA Nº</b><br><b>PG-13</b>        |