

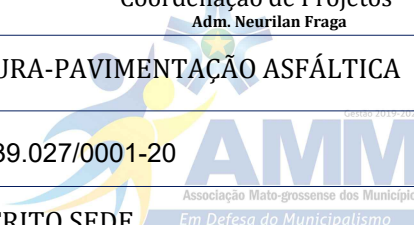
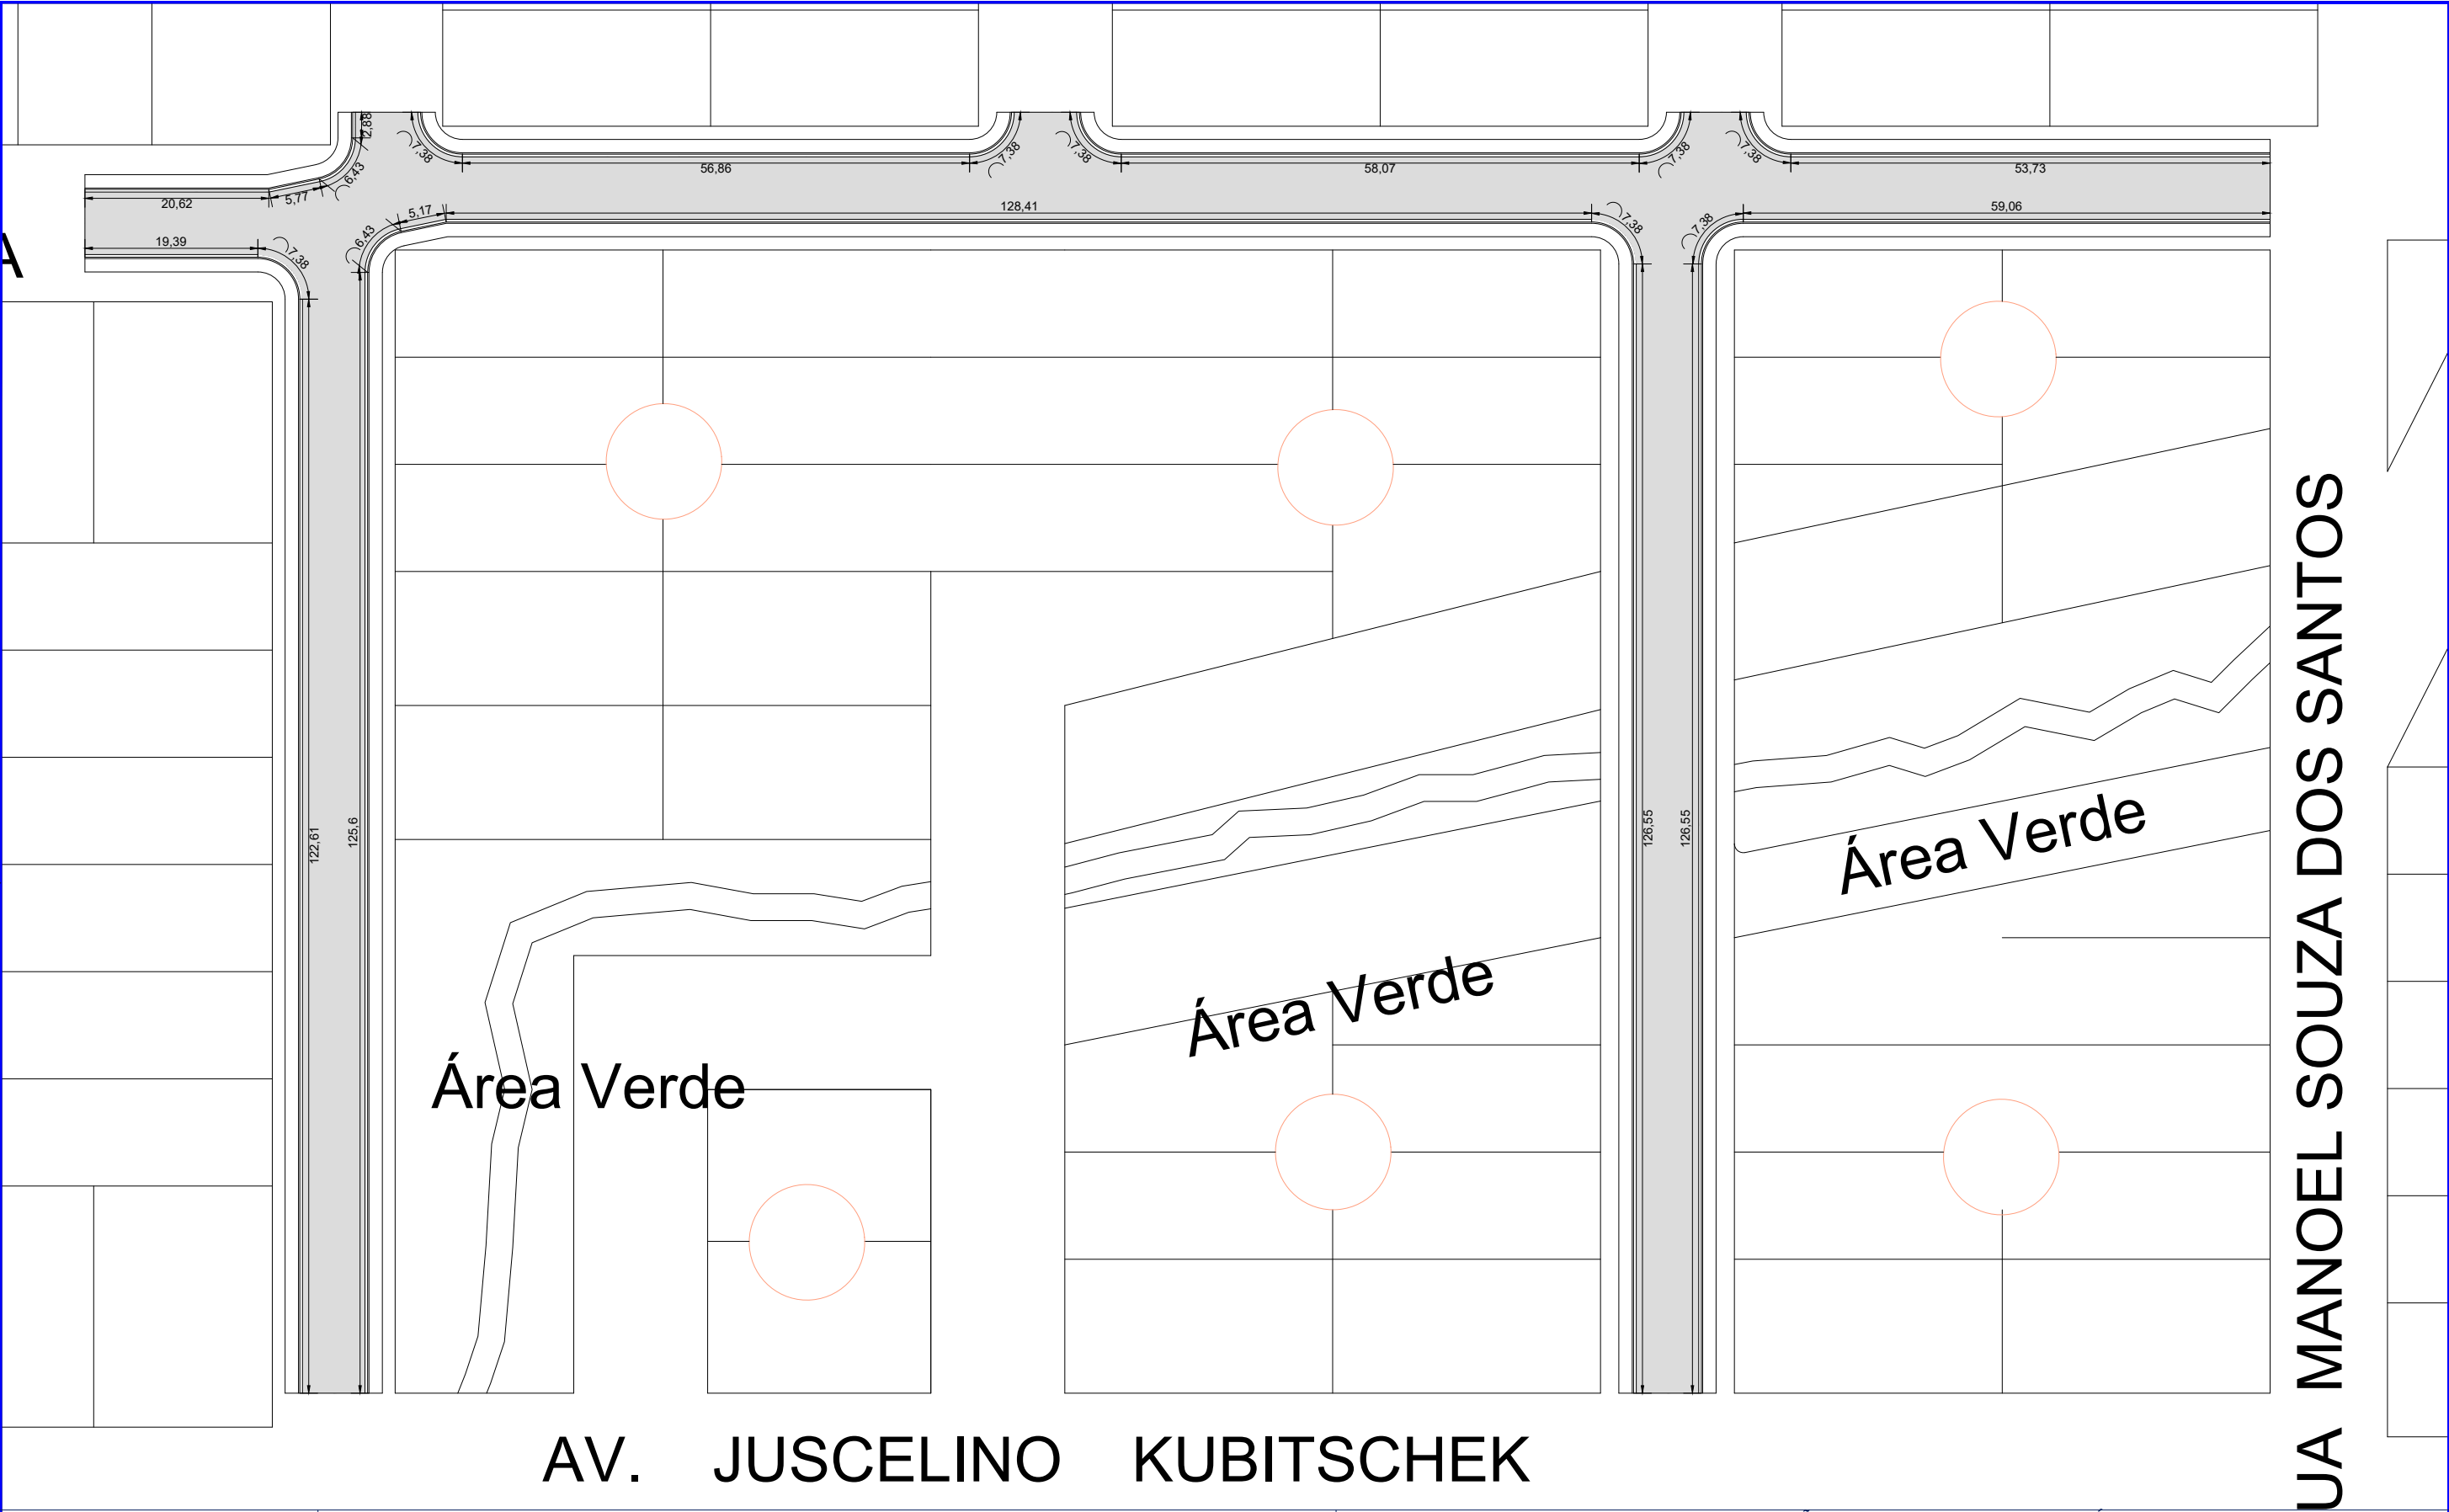


LEGENDA		ASSUNTO: MAPA DE LOCALIZAÇÃO		ASSOCIAÇÃO MATO-GROSSENSE DOS MUNICÍPIOS Coordenação de Projetos Adm. Neurilan Fraga	
 RUAS A EXECUTAR MEIO-FIO SARJETA	 PAVIMENTO EXISTENTE	LOCAL DO ARQUIVO: GEOMETRICO.DWG	AUTOR DO PROJETO:	OBRA:	INFRA-ESTRUTURA-PAVIMENTAÇÃO ASFÁLTICA
		DATA DE ENTREGA: JANEIRO/2021		PROPRIETÁRIO/ CNPJ:	INDIAVAÍ - 03.239.027/0001-20
ESCALA: SEM ESCALA	ART: 000000-0	REVISÃO: 1º - JANEIRO/2021	DESENHO: EDUARDO C. SHIMBA JR.	ENDEREÇO:	INDIAVAÍ - DISTRITO SEDE
					FOLHA Nº DR-01



LEGENDA		ASSUNTO: MAPA DE LOCALIZAÇÃO		ASSOCIAÇÃO MATO-GROSSENSE DOS MUNICÍPIOS Coordenação de Projetos Adm. Neurilan Fraga	
<div>Trechos a Executar Meio-fio e Sarjeta</div> <div>Pavimento Existente</div>	LOCAL DO ARQUIVO: GEOMETRICO.DWG	AUTOR DO PROJETO:		OBRA:	INFRA-ESTRUTURA-PAVIMENTAÇÃO ASFÁLTICA
	DATA DE ENTREGA: JANEIRO/2021			PROPRIETÁRIO/ CNPJ:	INDIAVAÍ - 03.239.027/0001-20
ESCALA: SEM ESCALA	ART: 000000-0	REVISÃO: 1º - JANEIRO/2021	DESENHO: EDUARDO C. SHIMBA JR.	ENDEREÇO:	INDIAVAÍ - DISTRITO SEDE
					FOLHA Nº DR-02

AV. JUSCELINO KUBITSCHKE

RUA

RUA BENJAMIN CONSTANT

RUA ANTONOR MAMEDES

 

RUA LIMIRO ROSA PEREIRA

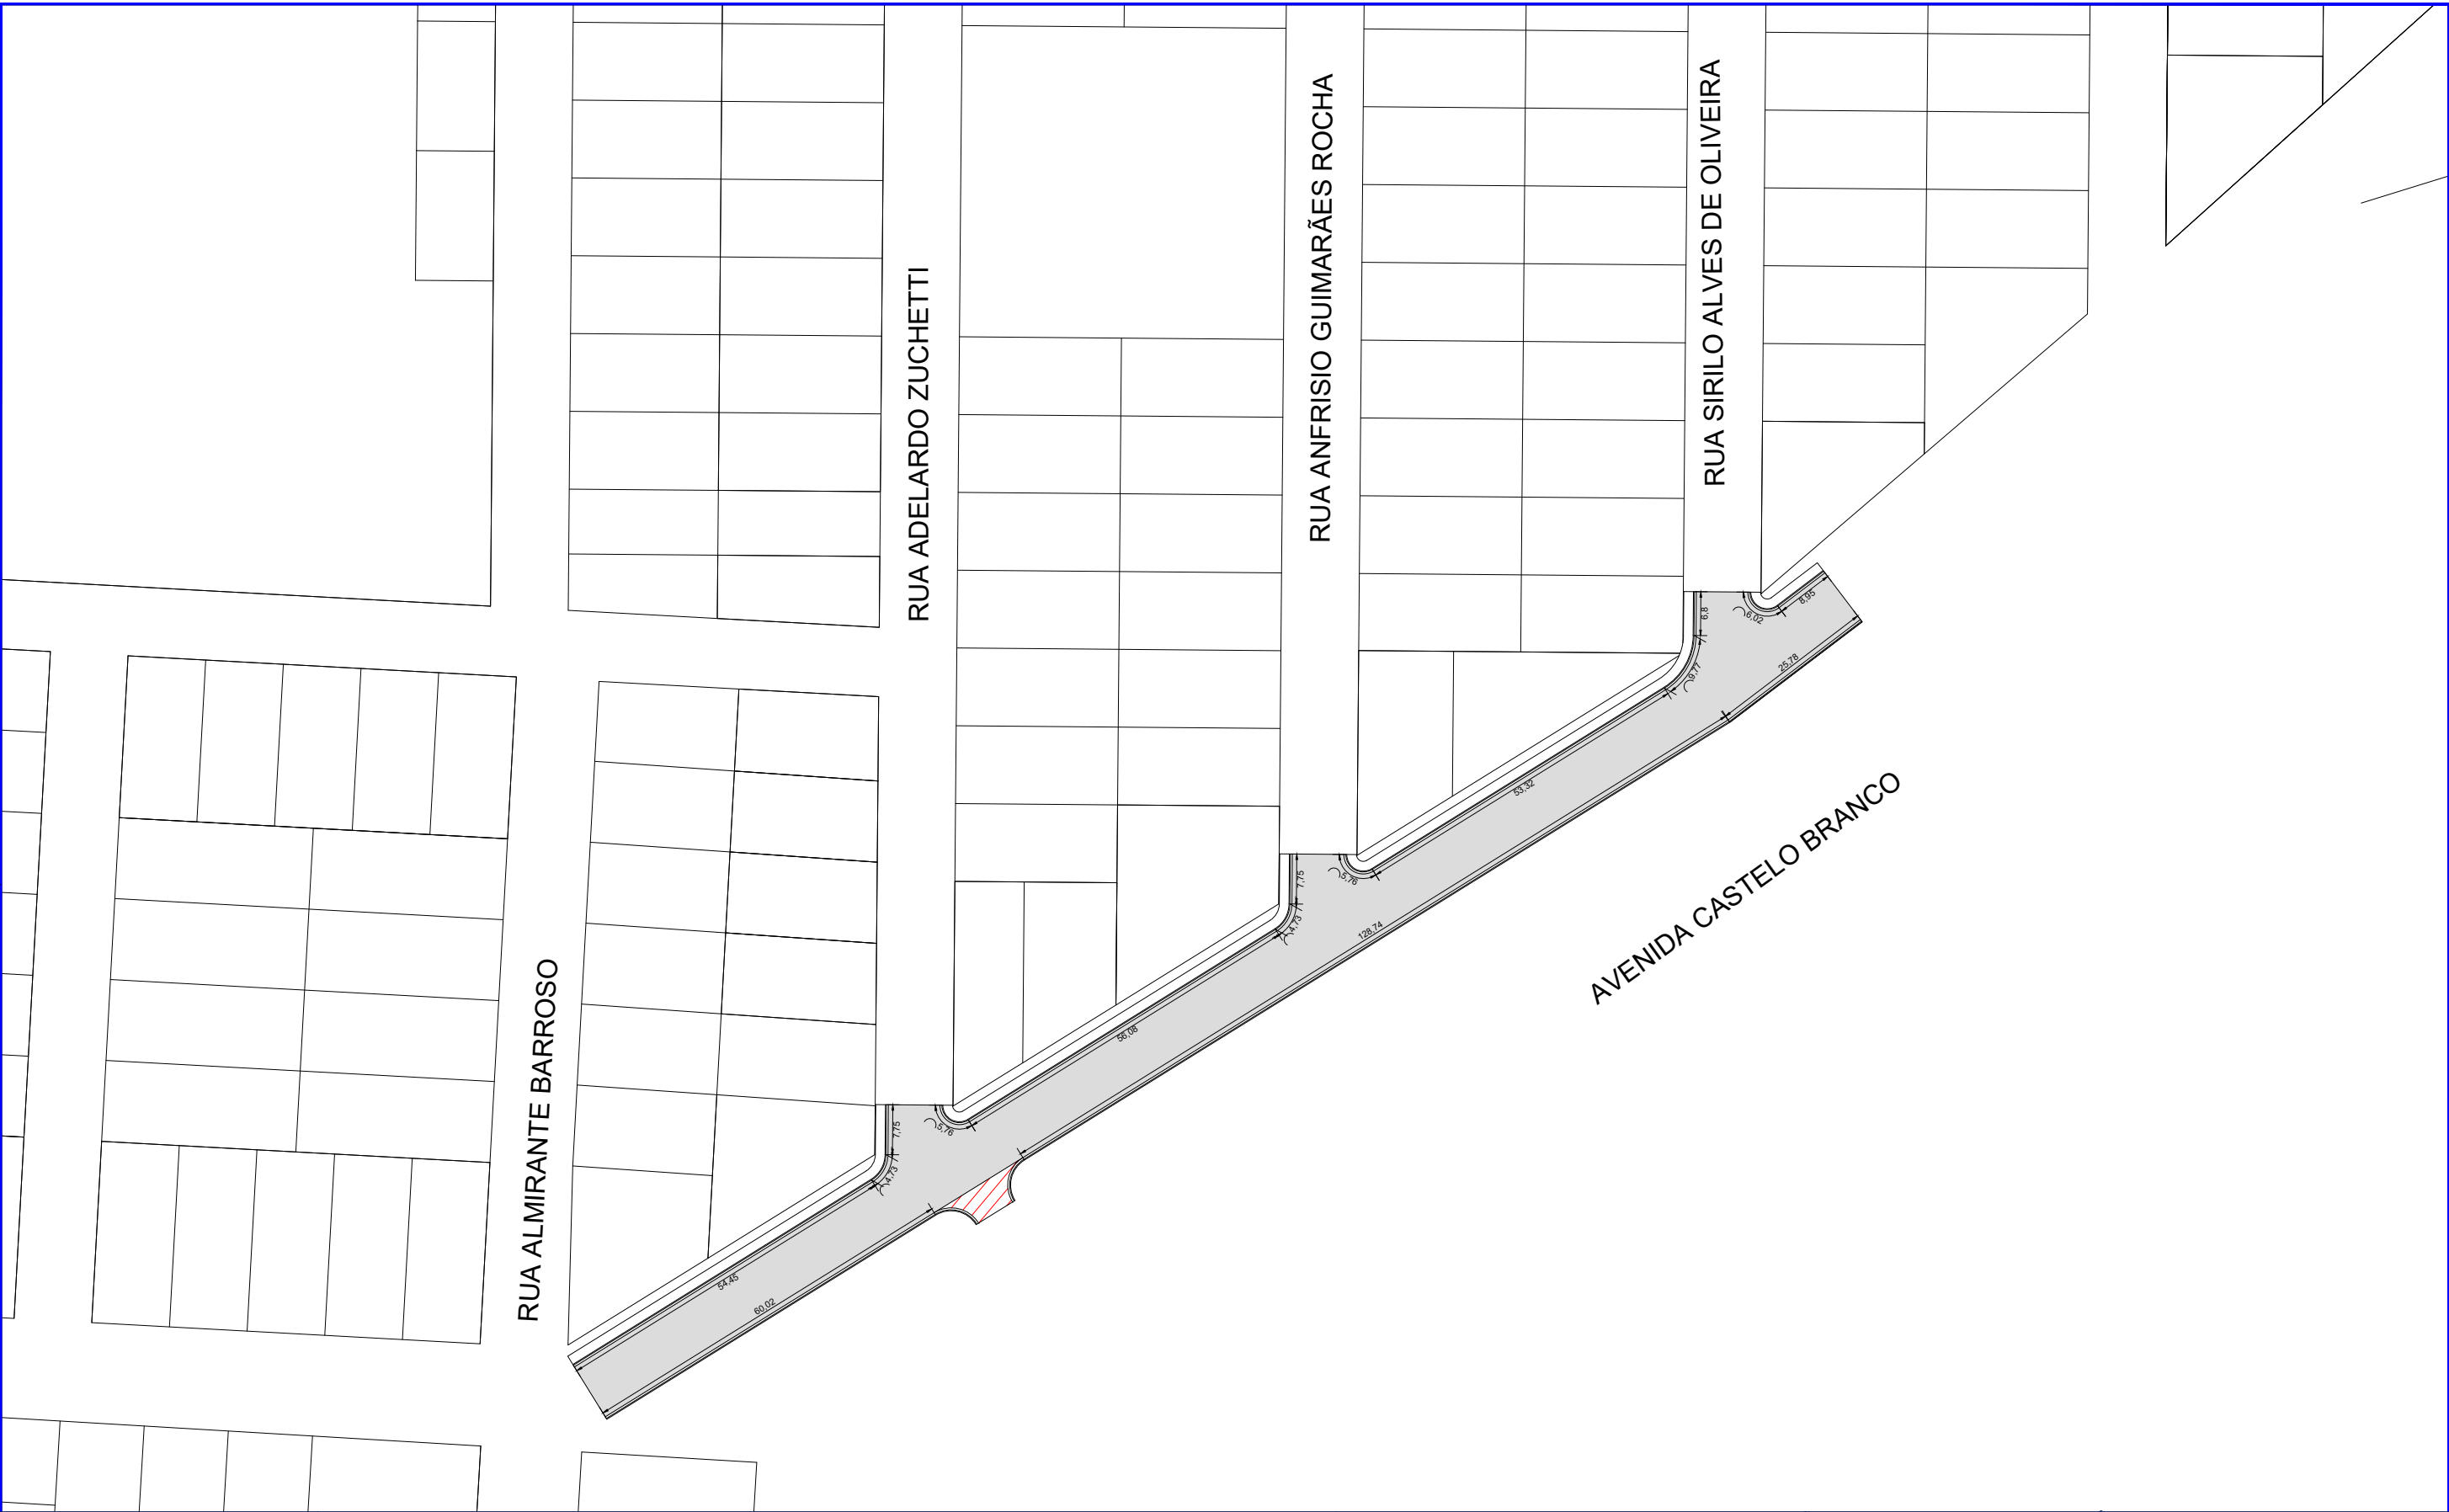
RUA CÂNDIDO PORTINARI

RUA OLAVO BILAC

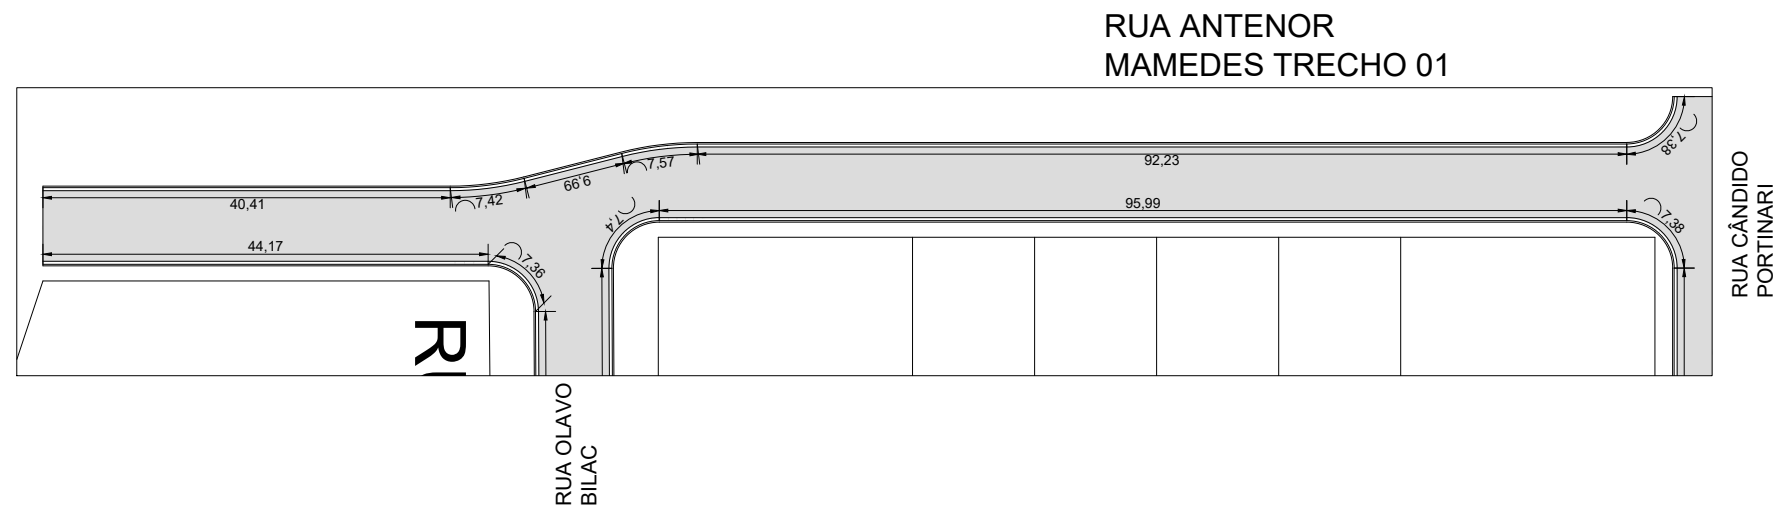
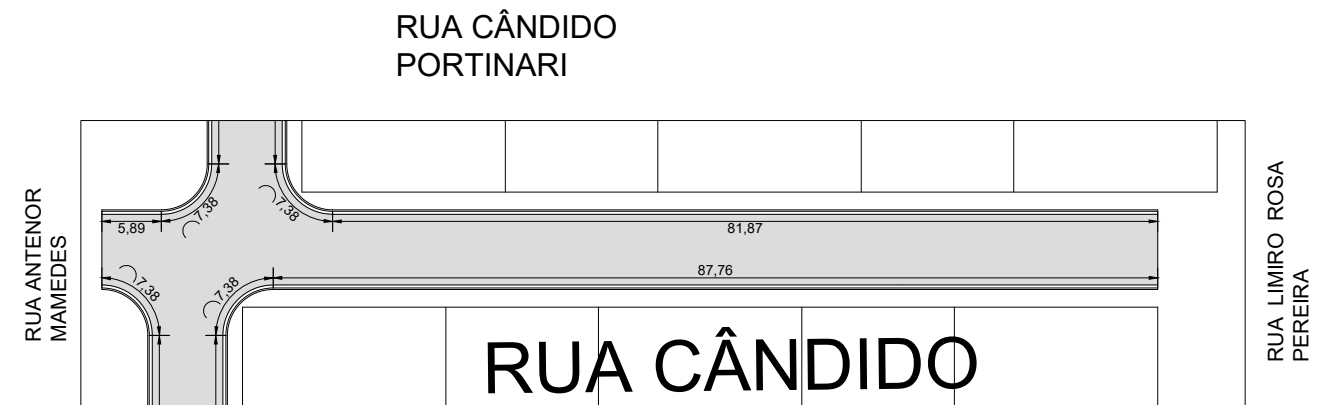
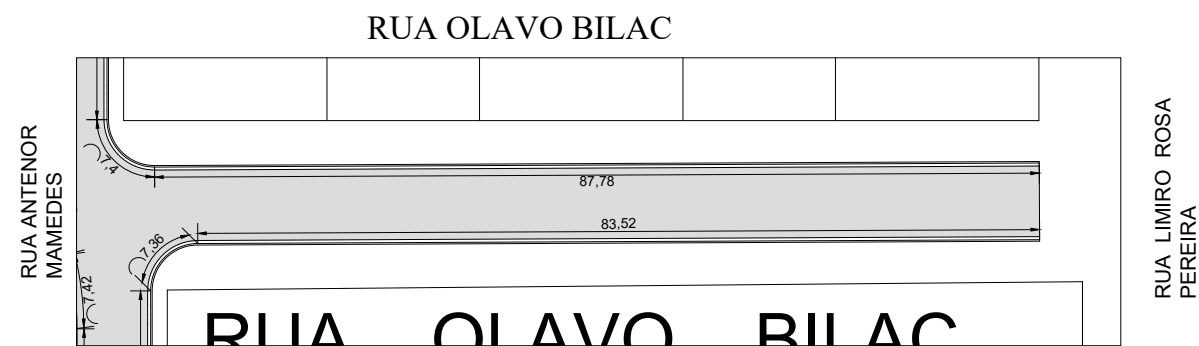
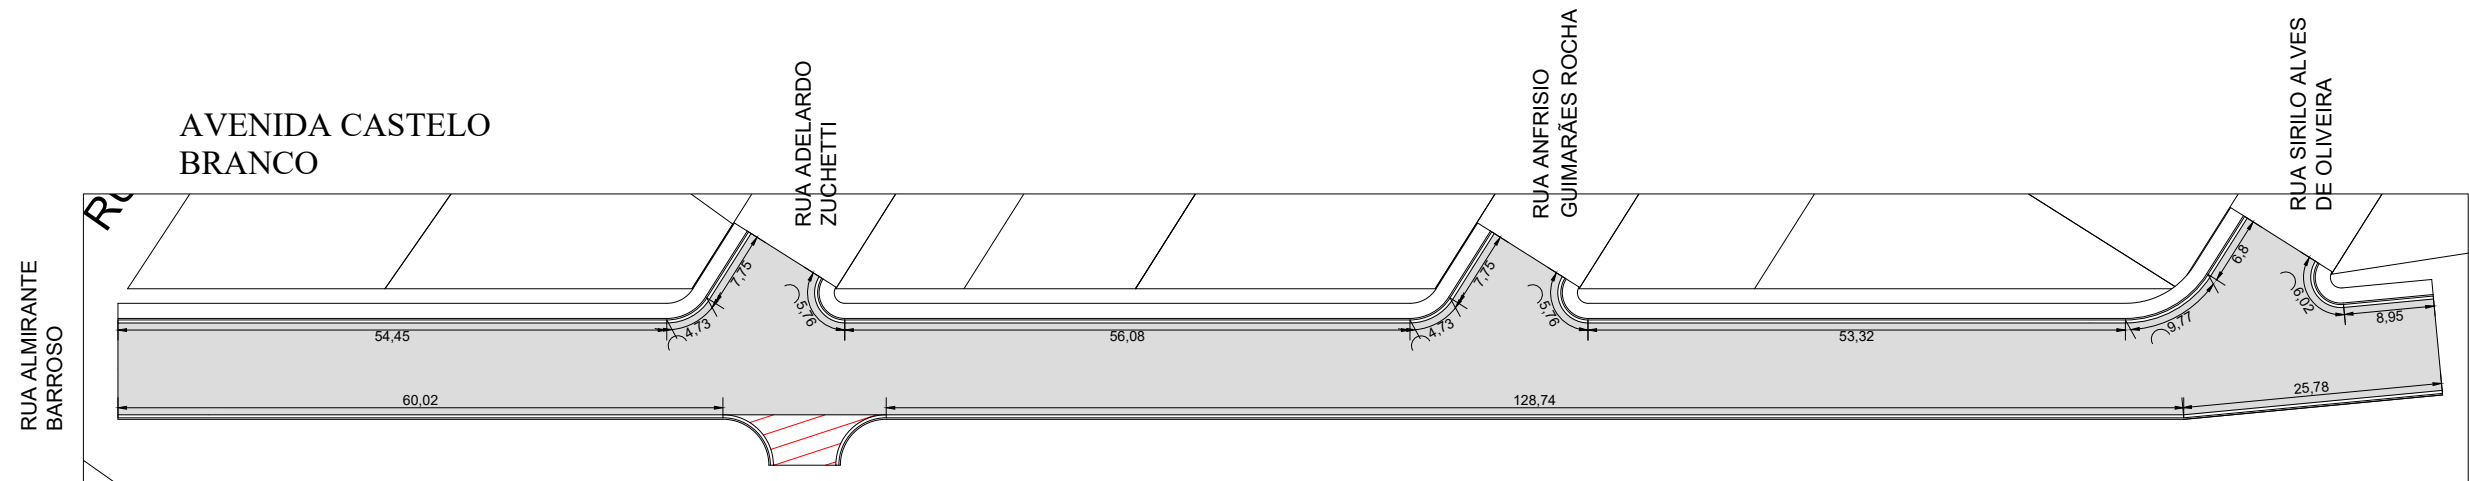
RUA ERICO VERÍSSIMO

 
ASSOCIAÇÃO MATO-GROSSENSE DOS MUNICÍPIOS
Coordenação de Projetos
Adm. Neurilan Fraga

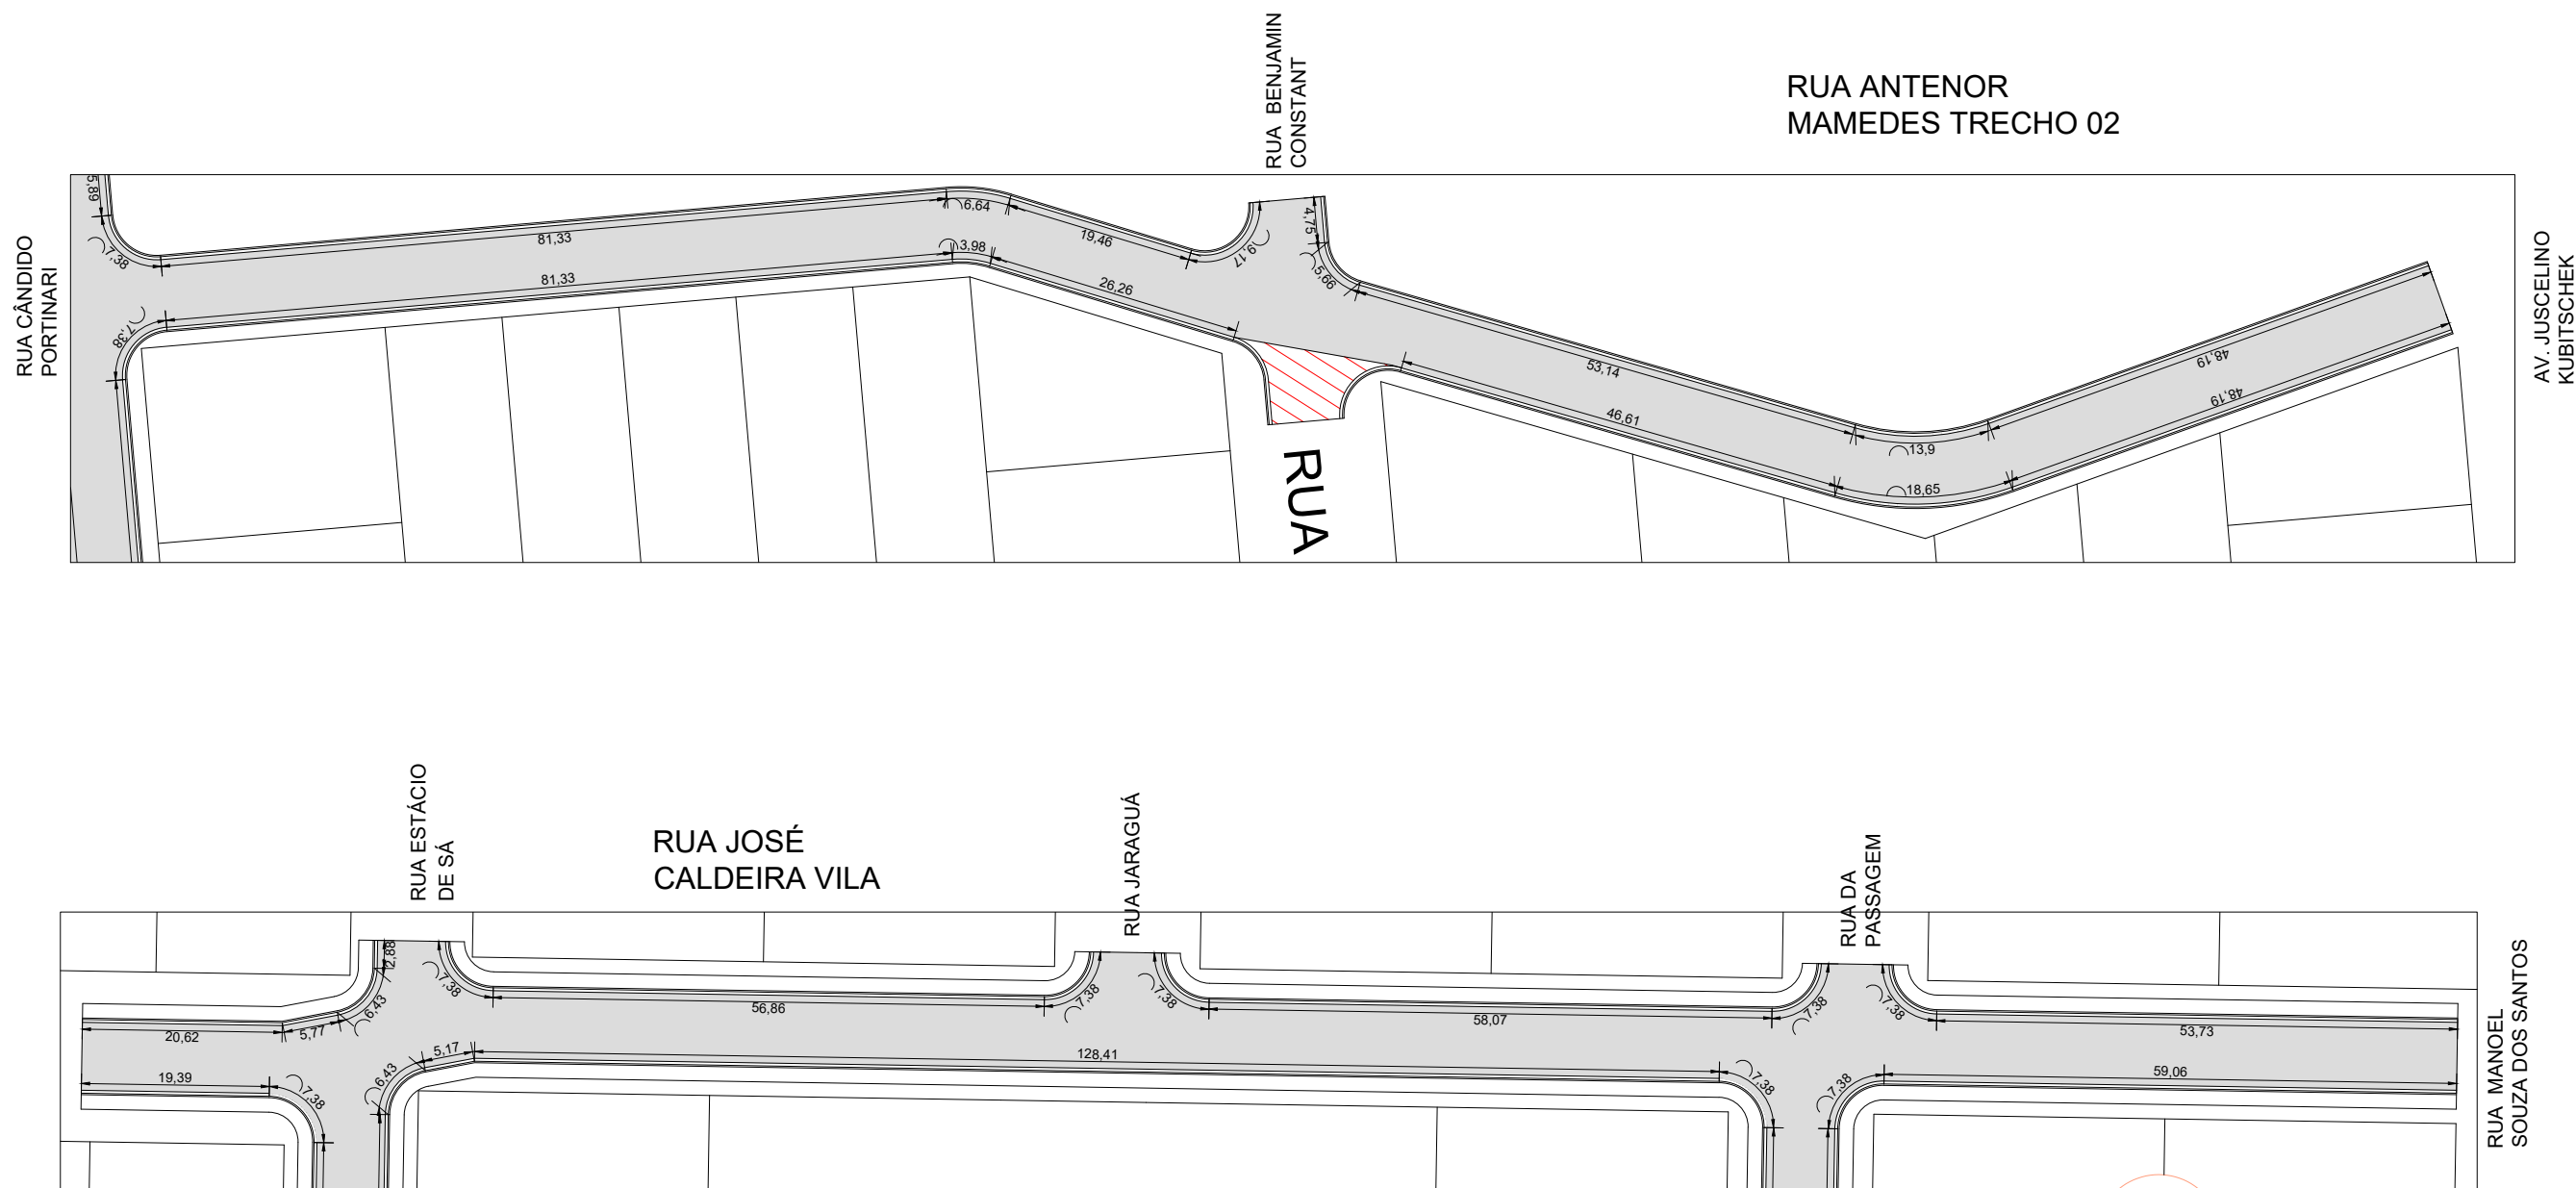
LEGENDA		ASSUNTO: MAPA DE LOCALIZAÇÃO		OBRA: INFRA-ESTRUTURA-PAVIMENTAÇÃO ASFÁLTICA	
 	LOCAL DO ARQUIVO: GEOMETRICO.DWG	AUTOR DO PROJETO:		PROPRIETÁRIO/ CNPJ:	INDIAVAÍ - 03.239.027/0001-20
	DATA DE ENTREGA: JANEIRO/2021			ENDEREÇO:	INDIAVAÍ - DISTRITO SEDE
ESCALA: SEM ESCALA	ART: 000000-0	REVISÃO: 1º - JANEIRO/2021	DESENHO: EDUARDO C. SHIMBA JR.	FOLHA Nº DR-03	



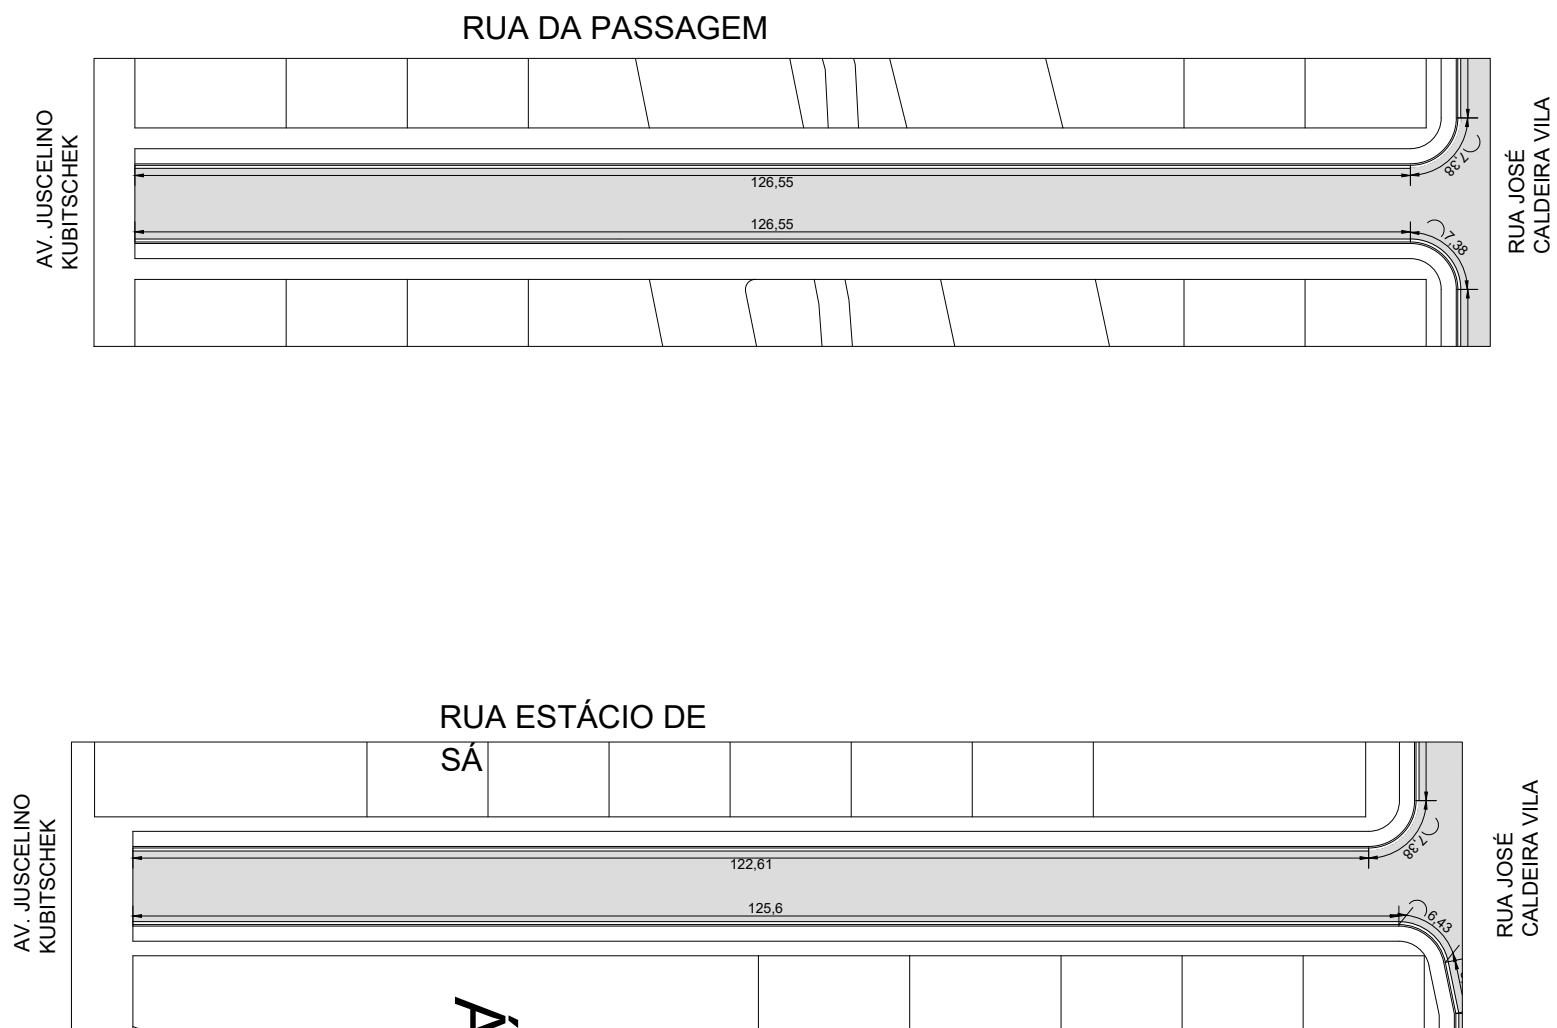
LEGENDA		ASSUNTO: MAPA DE LOCALIZAÇÃO		ASSOCIAÇÃO MATO-GROSSENSE DOS MUNICÍPIOS Coordenação de Projetos Adm. Neurilan Fraga		
<div>Trechos a Executar Meio-fio e Sarjeta</div> <div>Pavimento Existente</div>		LOCAL DO ARQUIVO: GEOMETRICO.DWG	AUTOR DO PROJETO:	OBRA:	INFRA-ESTRUTURA-PAVIMENTAÇÃO ASFÁLTICA	
		DATA DE ENTREGA: JANEIRO/2021		PROPRIETÁRIO/ CNPJ:	INDIAVAÍ - 03.239.027/0001-20	
ESCALA: SEM ESCALA	ART: 000000-0	REVISÃO: 1º - JANEIRO/2021	DESENHO: EDUARDO C. SHIMBA JR.	ENDEREÇO:	INDIAVAÍ - DISTRITO SEDE	FOLHA Nº DR-04


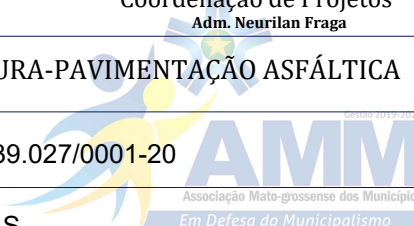


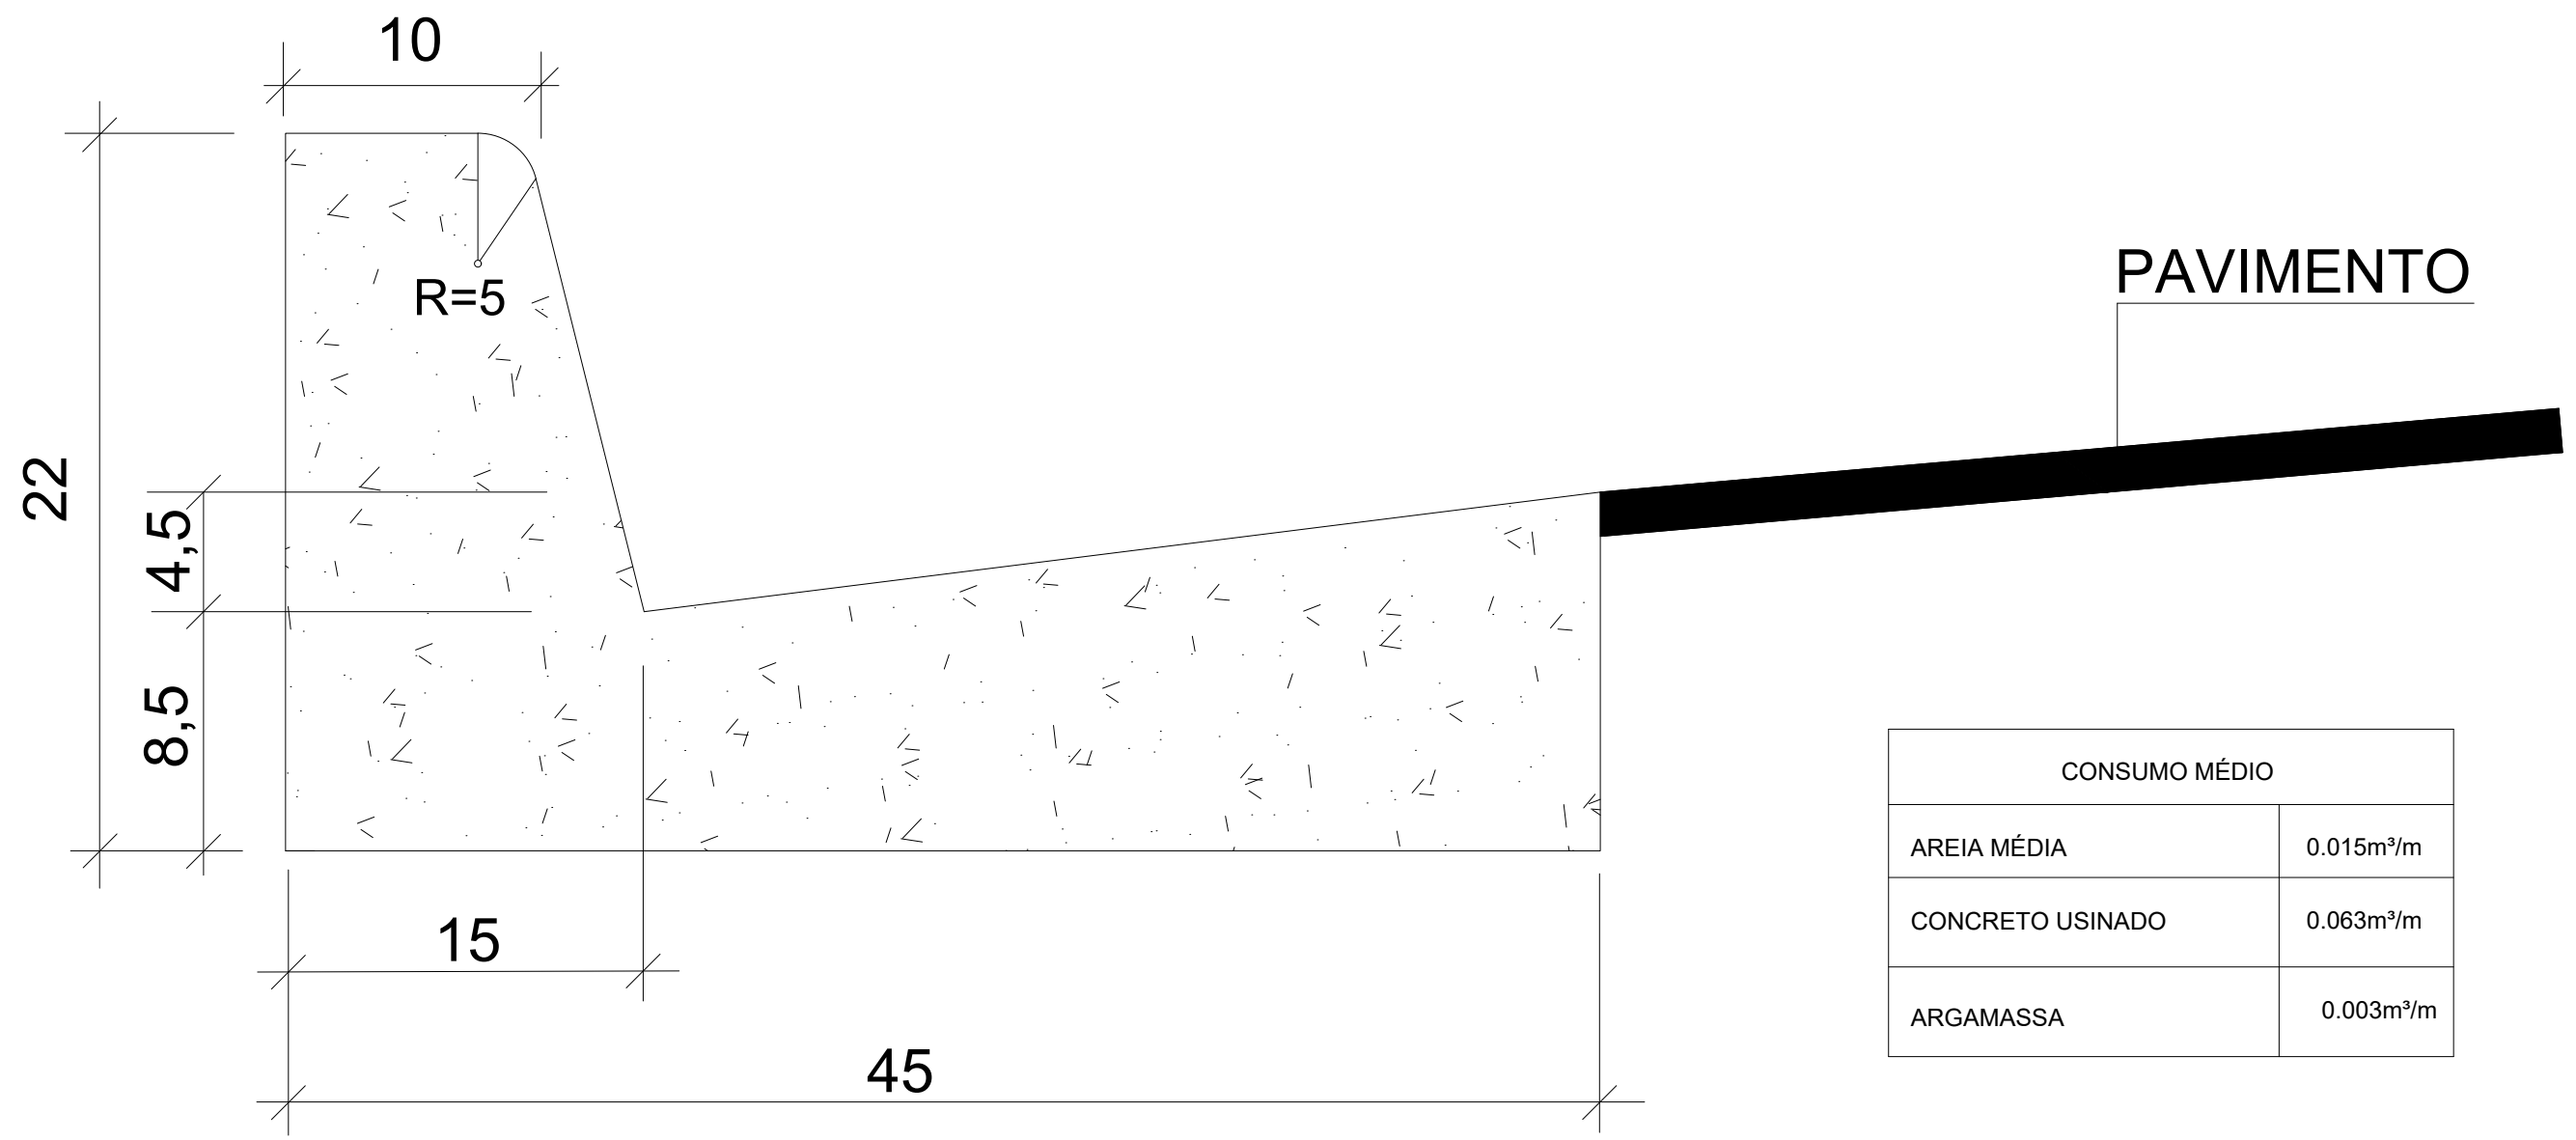
LEGENDA		ASSUNTO: MAPA DE LOCAÇÃO E EXTENÇÃO DE MEIO-FIO E SARJETA		ASSOCIAÇÃO MATO-GROSSENSE DOS MUNICÍPIOS Coordenação de Projetos Adm. Neurilan Fraga	
		LOCAL DO ARQUIVO: GEOMETRICO.DWG	AUTOR DO PROJETO:	OBRA:	INFRA-ESTRUTURA-PAVIMENTAÇÃO ASFÁLTICA
		DATA DE ENTREGA: JANEIRO/2021		PROPRIETÁRIO/ CNPJ:	INDIAVAÍ - 03.239.027/0001-20
ESCALA: SEM ESCALA	ART: 000000-0	REVISÃO: 1º - JANEIRO/2021	DESENHO: EDUARDO C. SHIMBA JR.	ENDEREÇO:	RUAS DIVERSAS
					FOLHA Nº DR-05



LEGENDA		ASSUNTO: MAPA DE LOCAÇÃO E EXTENÇÃO DE MEIO-FIO E SARJETA		ASSOCIAÇÃO MATO-GROSSENSE DOS MUNICÍPIOS Coordenação de Projetos Adm. Neurilan Fraga	
<div>Trechos a Executar Meio-fio e Sarjeta</div>		LOCAL DO ARQUIVO: GEOMETRICO.DWG	AUTOR DO PROJETO:	OBRA:	INFRA-ESTRUTURA-PAVIMENTAÇÃO ASFÁLTICA
		DATA DE ENTREGA: JANEIRO/2021		PROPRIETÁRIO/ CNPJ:	INDIAVAÍ - 03.239.027/0001-20
ESCALA: SEM ESCALA	ART: 000000-0	REVISÃO: 1º - JANEIRO/2021	DESENHO: EDUARDO C. SHIMBA JR.	ENDEREÇO:	RUAS DIVERSAS
					FOLHA Nº DR-06



LEGENDA		ASSUNTO: MAPA DE LOCAÇÃO E EXTENÇÃO DE MEIO-FIO E SARJETA		ASSOCIAÇÃO MATO-GROSSENSE DOS MUNICÍPIOS Coordenação de Projetos Adm. Neurilan Fraga	
 Trechos a Executar Meio-fio e Sarjeta		LOCAL DO ARQUIVO: GEOMETRICO.DWG	AUTOR DO PROJETO:	OBRA:	INFRA-ESTRUTURA-PAVIMENTAÇÃO ASFÁLTICA
		DATA DE ENTREGA: JANEIRO/2021		PROPRIETÁRIO/ CNPJ:	INDIAVAÍ - 03.239.027/0001-20
ESCALA: SEM ESCALA	ART: 000000-0	REVISÃO: 1º - JANEIRO/2021	DESENHO: EDUARDO C. SHIMBA JR.	ENDEREÇO:	RUAS DIVERSAS
					 FOLHA Nº DR-07



DETALHE DO MEIO FIO E SARJETA

PAVIMENTO

CONSUMO MÉDIO	
AREIA MÉDIA	0.015m³/m
CONCRETO USINADO	0.063m³/m
ARGAMASSA	0.003m³/m

- OBSERVAÇÕES
- 1-Dimensões em Cm
 - 2-Em geral os meio fios serão moldados "in loco" por extrusão (formas deslizantes)
 - 3-As quantidades de formas indicadas aplicam-se ao caso de meios-fios moldados "in loco" por processo convectivo.

LEGENDA		ASSUNTO: DETALHE DE MEIO-FIO E SARJETA		ASSOCIAÇÃO MATO-GROSSENSE DOS MUNICÍPIOS Coordenação de Projetos Adm. Neurilan Fraga	
		LOCAL DO ARQUIVO: GEOMETRICO.DWG	AUTOR DO PROJETO:	OBRA:	INFRA-ESTRUTURA-PAVIMENTAÇÃO ASFÁLTICA
		DATA DE ENTREGA: JANEIRO/2021		PROPRIETÁRIO/ CNPJ:	INDIAVAÍ - 03.239.027/0001-20
ESCALA: SEM ESCALA	ART: 000000-0	REVISÃO: 1º - JANEIRO/2021	DESENHO: EDUARDO C. SHIMBA JR.	ENDEREÇO:	DIVERSAS RUAS
					FOLHA Nº DR-08