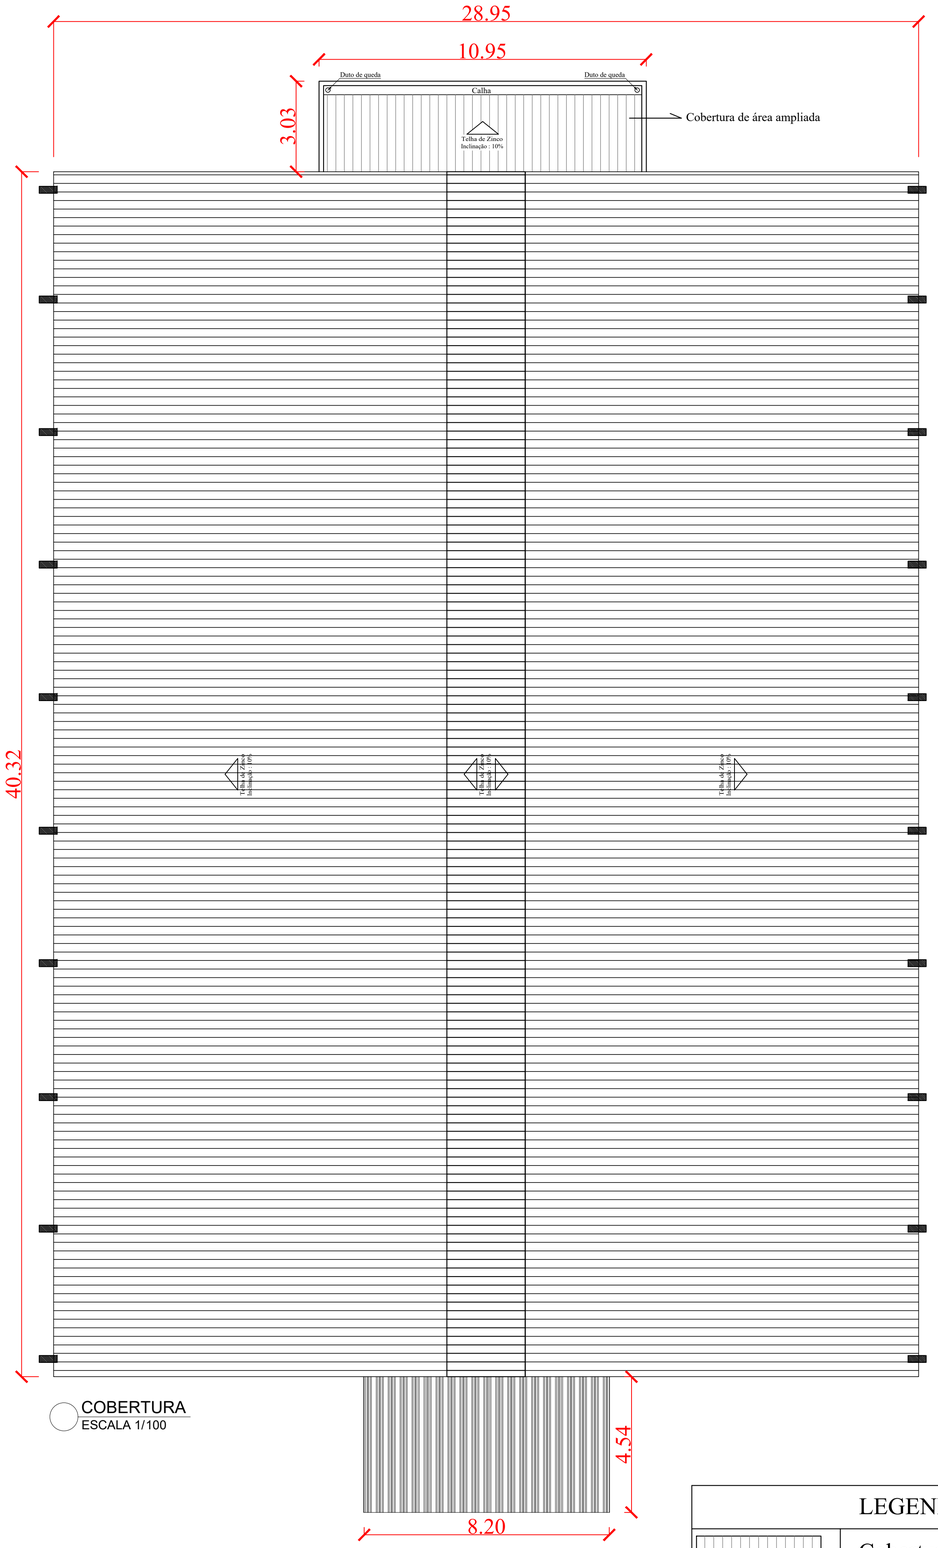

COBERTURA
ESCALA 1/100

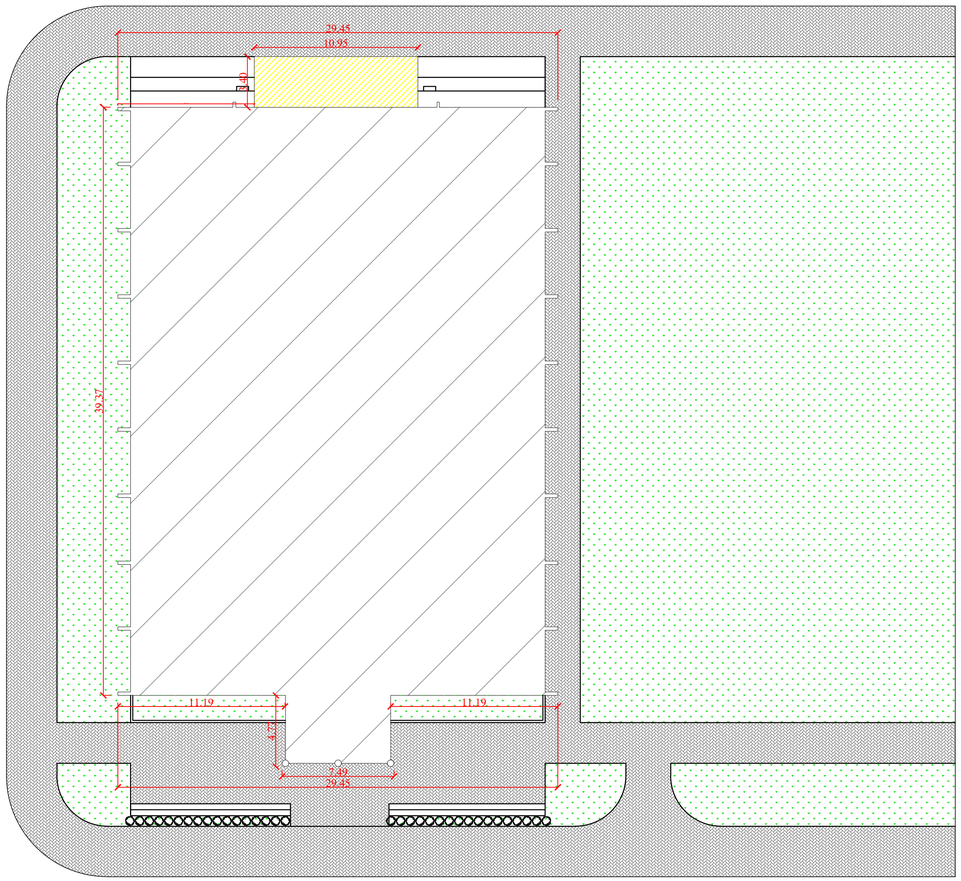

PLANTA DE IMPLANTAÇÃO
ESCALA 1/200

LEGENDA	
	Área ampliada
	Área existente

LEGENDA	
	Cobertura de área ampliada

LOCALIZAÇÃO E SITUAÇÃO:

SEM ESCALA

RESPONSÁVEL TÉCNICO:

JOÃO GUSTAVO F. S. JÚNIOR
ENG. CIVIL - CREA: 5064045506

CAROLINA DE OLIVEIRA E ALMEIDA
ARQUITETA E URBANISTA - CAU: A103146-5

PREFEITURA MUNICIPAL DE ARAPUTANGA:

ENÍLSON DE ARAÚJO RIOS
PREFEITO MUNICIPAL

APROVAÇÃO DA PREFEITURA:

OBS: DECLARO QUE A APROVAÇÃO DO PROJETO POR PARTE DA PREFEITURA NÃO IMPLICA NO RECONHECIMENTO DO DIREITO DE PROPRIEDADE DO TERRENO.

Estado de Mato Grosso
PREFEITURA MUNICIPAL DE ARAPUTANGA
SETOR DE ENGENHARIA - PROJETOS

DESCRIÇÃO: REFORMA E AMPLIAÇÃO DENILTON BATISTA CAMILO

DATA: 27/09/2021

ASSUNTO: PROJETO ARQUITETÔNICO

FOLHA: 04/05

INFORMAÇÕES GERAIS:
- ÁREA DO TERRENO: 3.693,80m²
- ÁREA TOTAL CONSTRUÍDA: 1.202,93m²

- I. A.: -
- T. O.: - - C. P.: -

CONTEÚDO:
-PLANTA DE COBERTURA
-PLANTA DE IMPLANTAÇÃO

INFORMAÇÕES TÉCNICAS:
- PROPRIETÁRIO: PREFEITURA MUNICIPAL DE ARAPUTANGA
- ENDEREÇO: GINÁSIO POLIESPORTIVO DENILTON BATISTA CAMILO, RUA PRESIDENTE MÉDICI, QUADRA 169
- MUNICÍPIO: ARAPUTANGA/MT

A1 - 84.10 X 59.40