




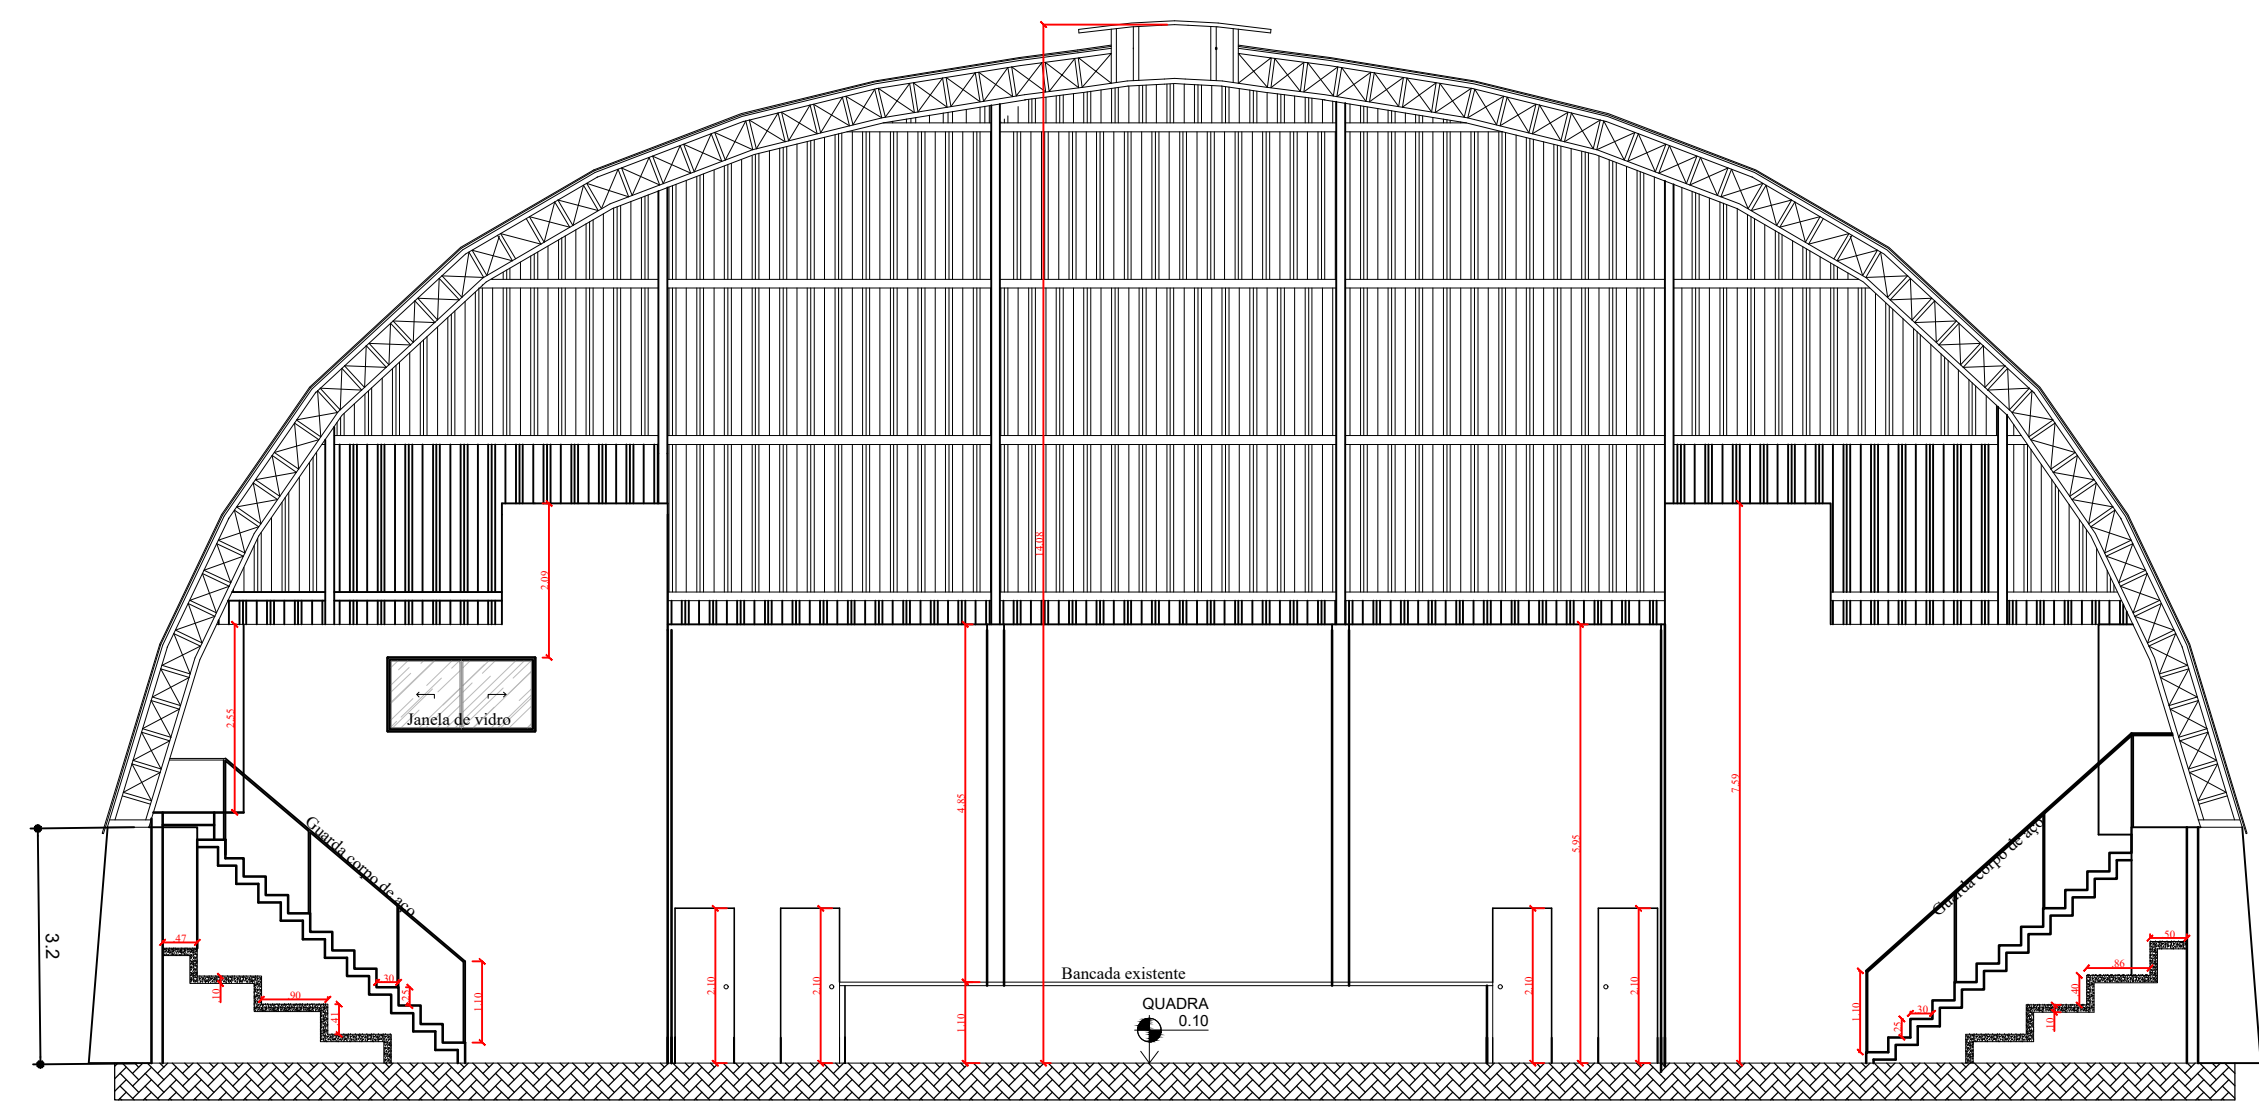


CORTE AA
ESCALA 1/100

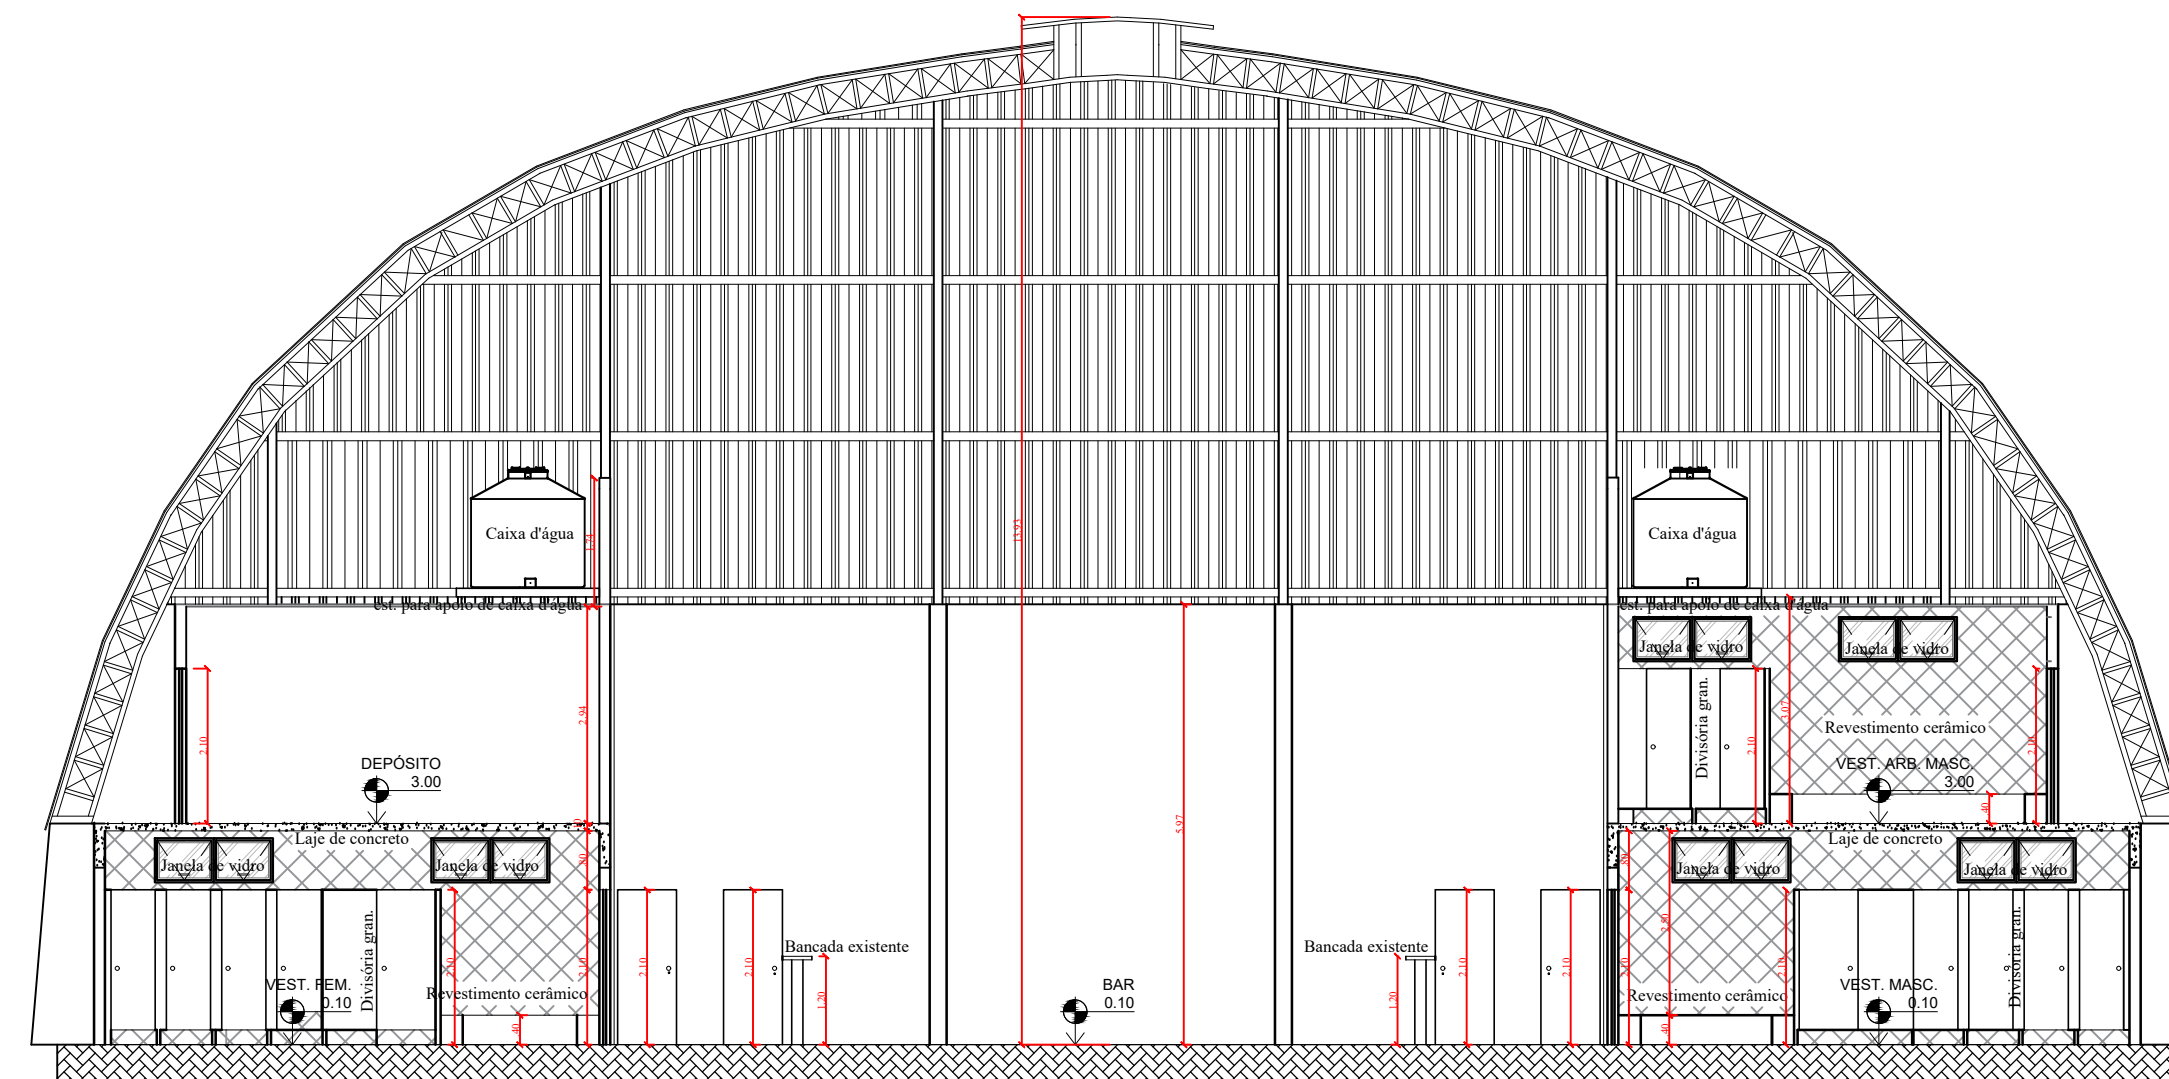


CORTE BB
ESCALA 1/100

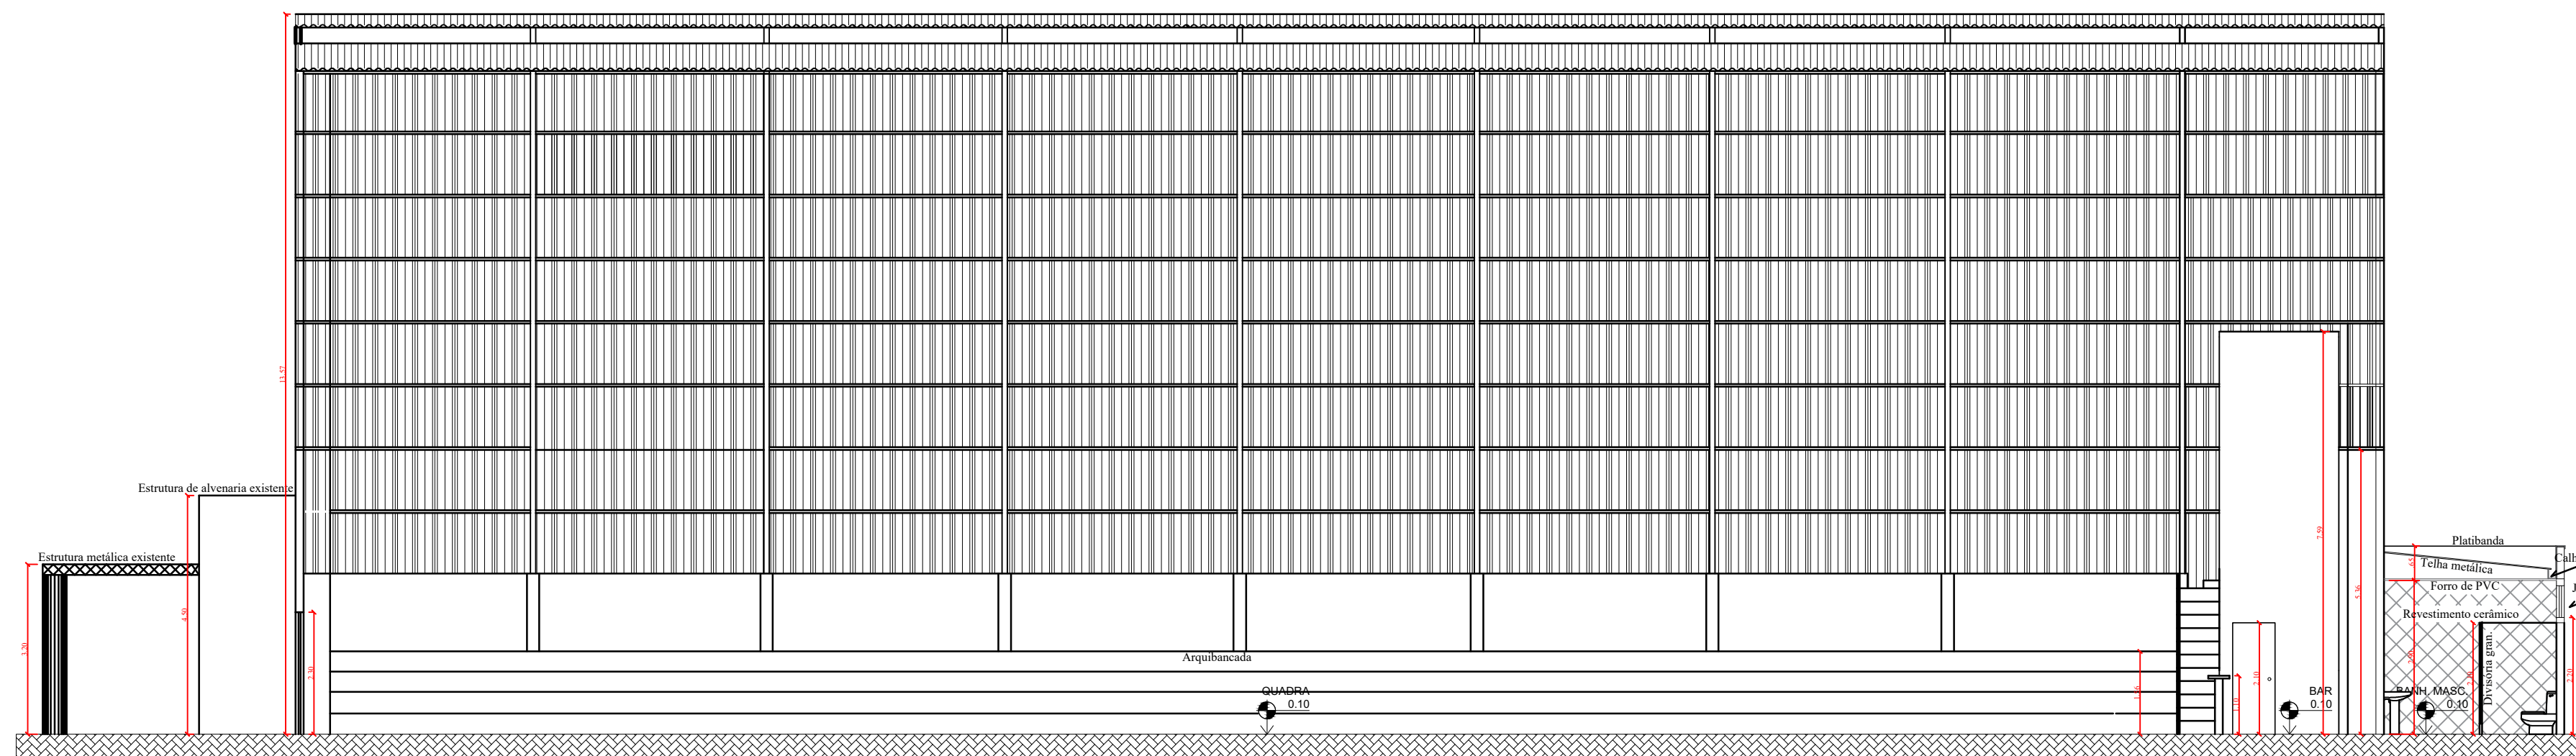

CORTE CC
ESCALA 1/100

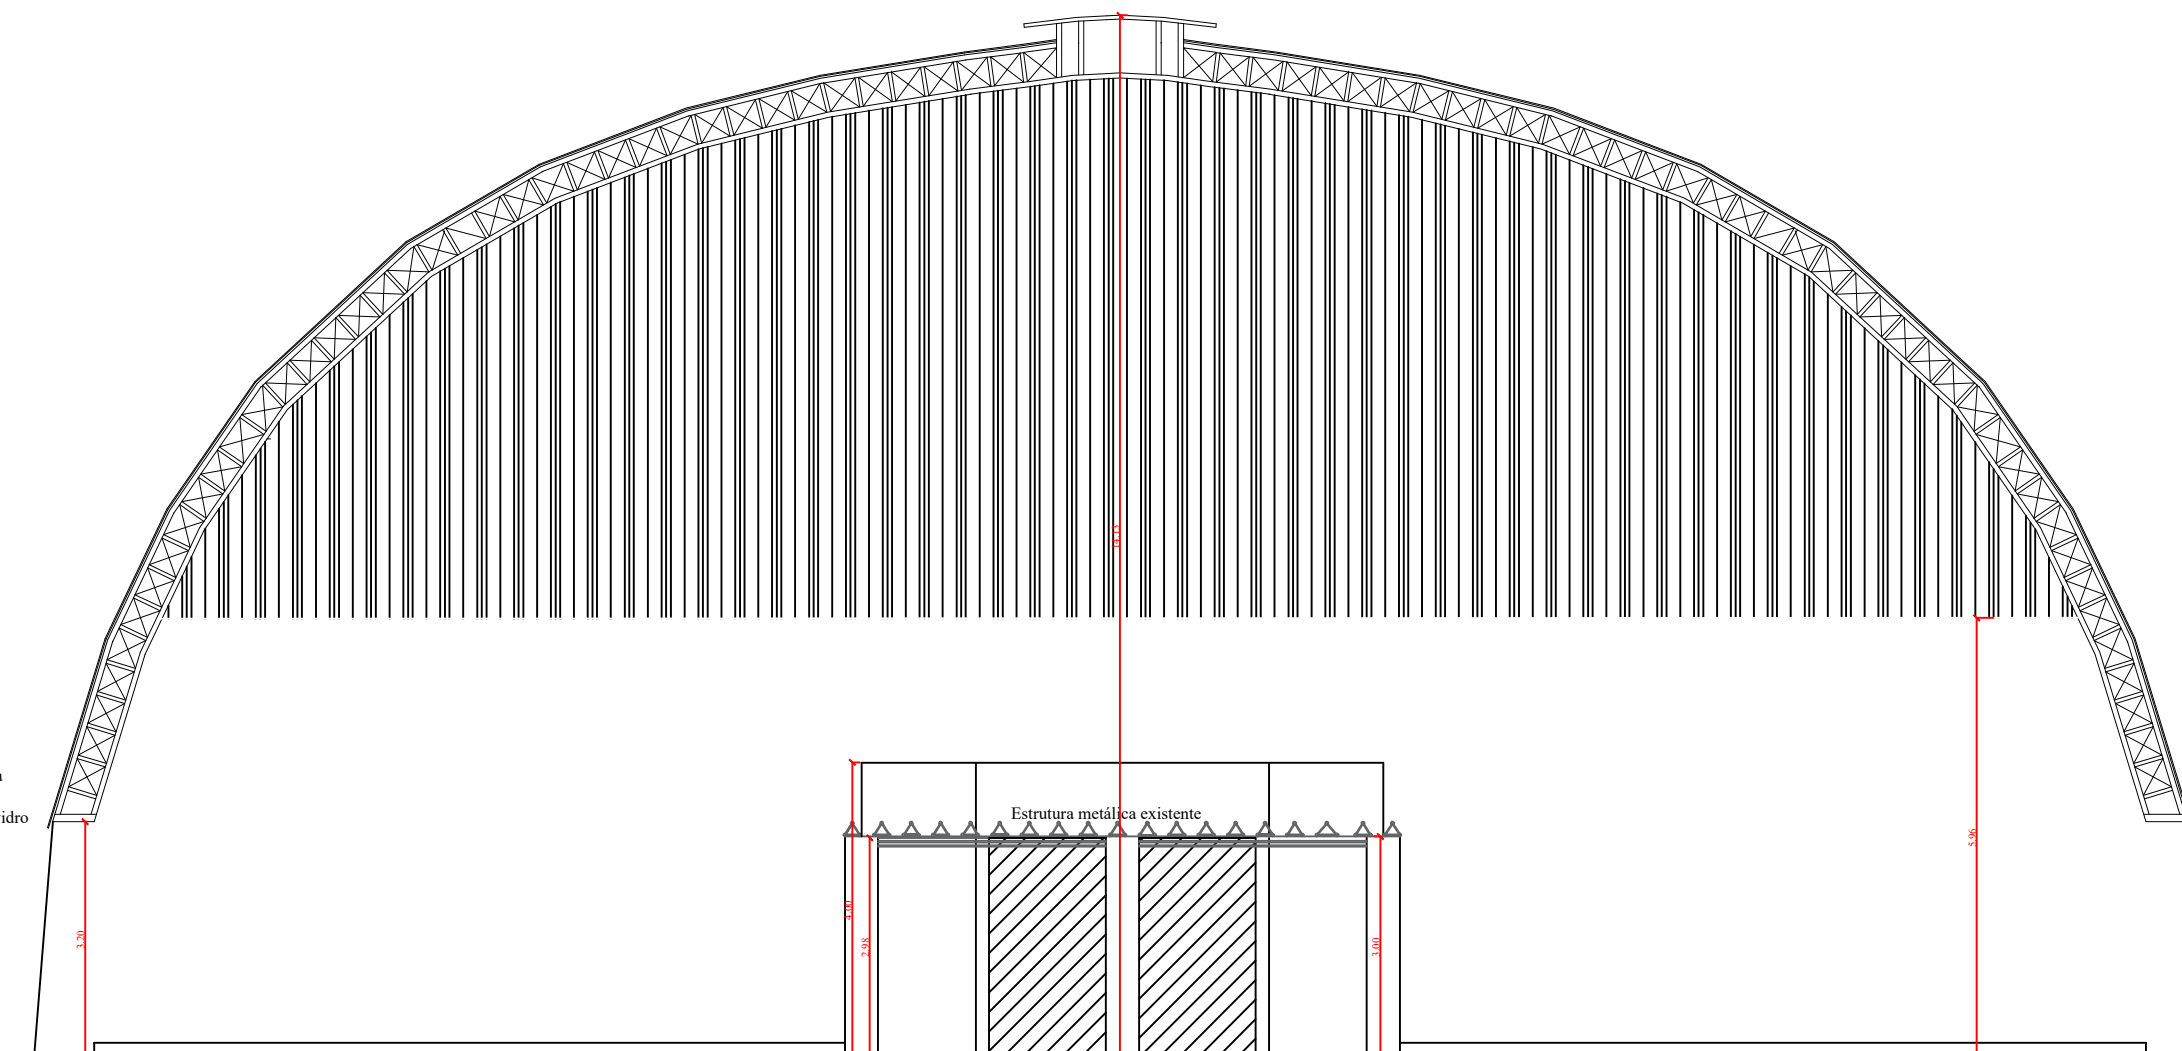

FACHADA FRONTAL
ESCALA 1/100

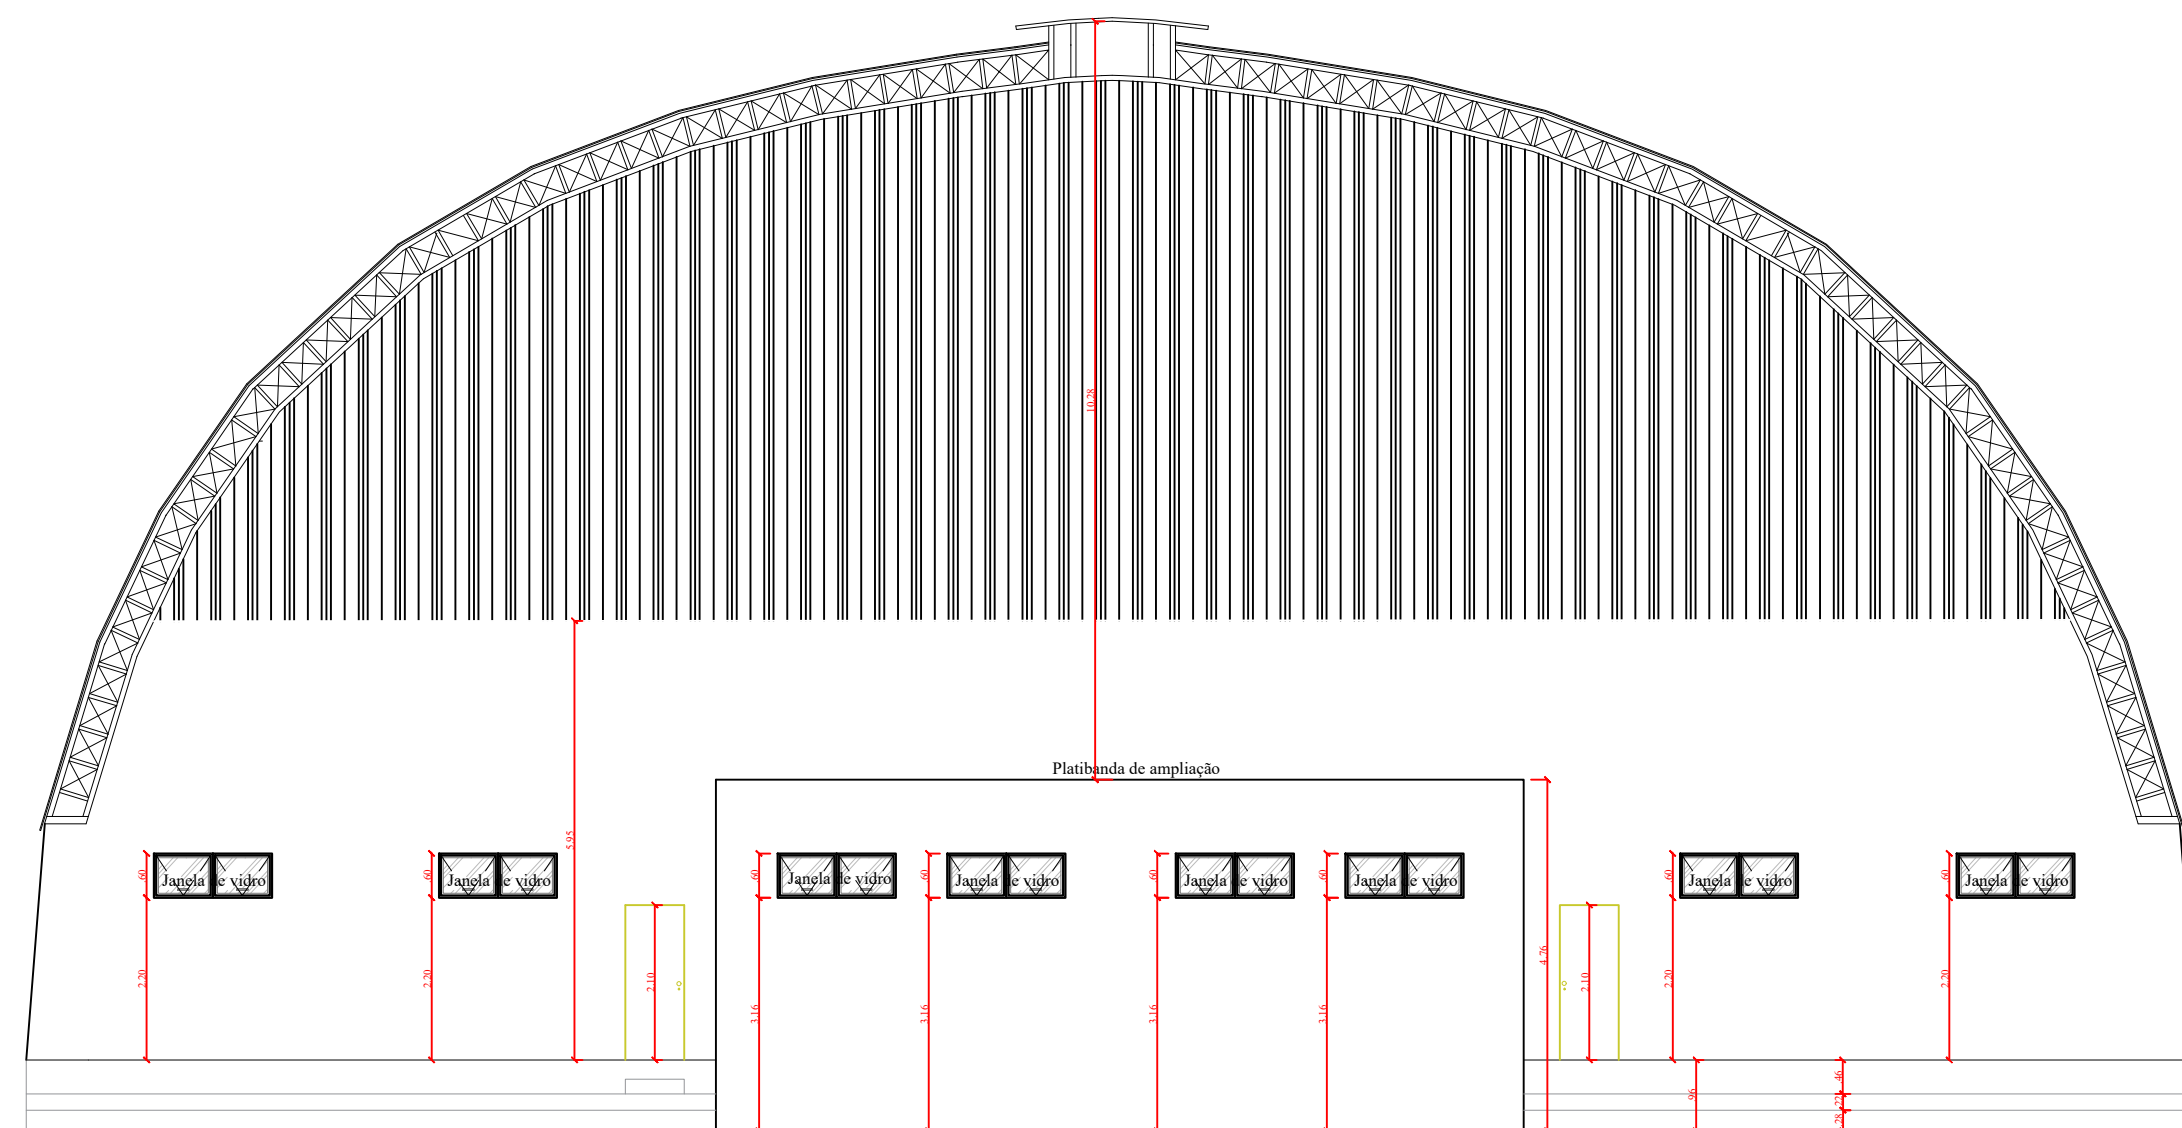

FACHADA POSTERIOR
ESCALA 1/100

LOCALIZAÇÃO E SITUAÇÃO: 		RESPONSÁVEL TÉCNICO: ☐ JOÃO GUSTAVO F. S. JÚNIOR ENG. CIVIL - CREA: 5064045506 ☐ CAROLINA DE OLIVEIRA E ALMEIDA ARQUITETA E URBANISTA - CAU: A103146-5 PREFEITURA MUNICIPAL DE ARAPUTANGA: ENILSON DE ARAÚJO RIOS PREFEITO MUNICIPAL	
APPROVAÇÃO DA PREFEITURA: 		 Estado de Mato Grosso PREFEITURA MUNICIPAL DE ARAPUTANGA SETOR DE ENGENHARIA - PROJETOS	
DESCRIÇÃO: REFORMA E AMPLIAÇÃO DENILTON BATISTA CAMILO		DATA: 27/09/2021	
ASSUNTO: PROJETO ARQUITETÔNICO		FOLHA: 05/05	
INFORMAÇÕES GERAIS: - ÁREA DO TERRENO: 3.693,80m² - ÁREA TOTAL CONSTRUÍDA: 1.202,93m²		CONTEÚDO: -CORTE AA -CORTE BB -CORTE CC -ELEVACÃO FRONTAL -ELEVACÃO POSTERIOR	
INFORMAÇÕES TÉCNICAS: - PROPRIETÁRIO: PREFEITURA MUNICIPAL DE ARAPUTANGA - ENDEREÇO: GINÁSIO POLIESPORTIVO DENILTON BATISTA CAMILO, RUA PRESIDENTE MÉDICI, QUADRA 169 - MUNICÍPIO: ARAPUTANGA/MT			

OBS: DECLARO QUE A APROVAÇÃO DO PROJETO POR PARTE DA PREFEITURA NÃO IMPLICA NO RECONHECIMENTO DO DIREITO DE PROPRIEDADE DO TERRENO.