




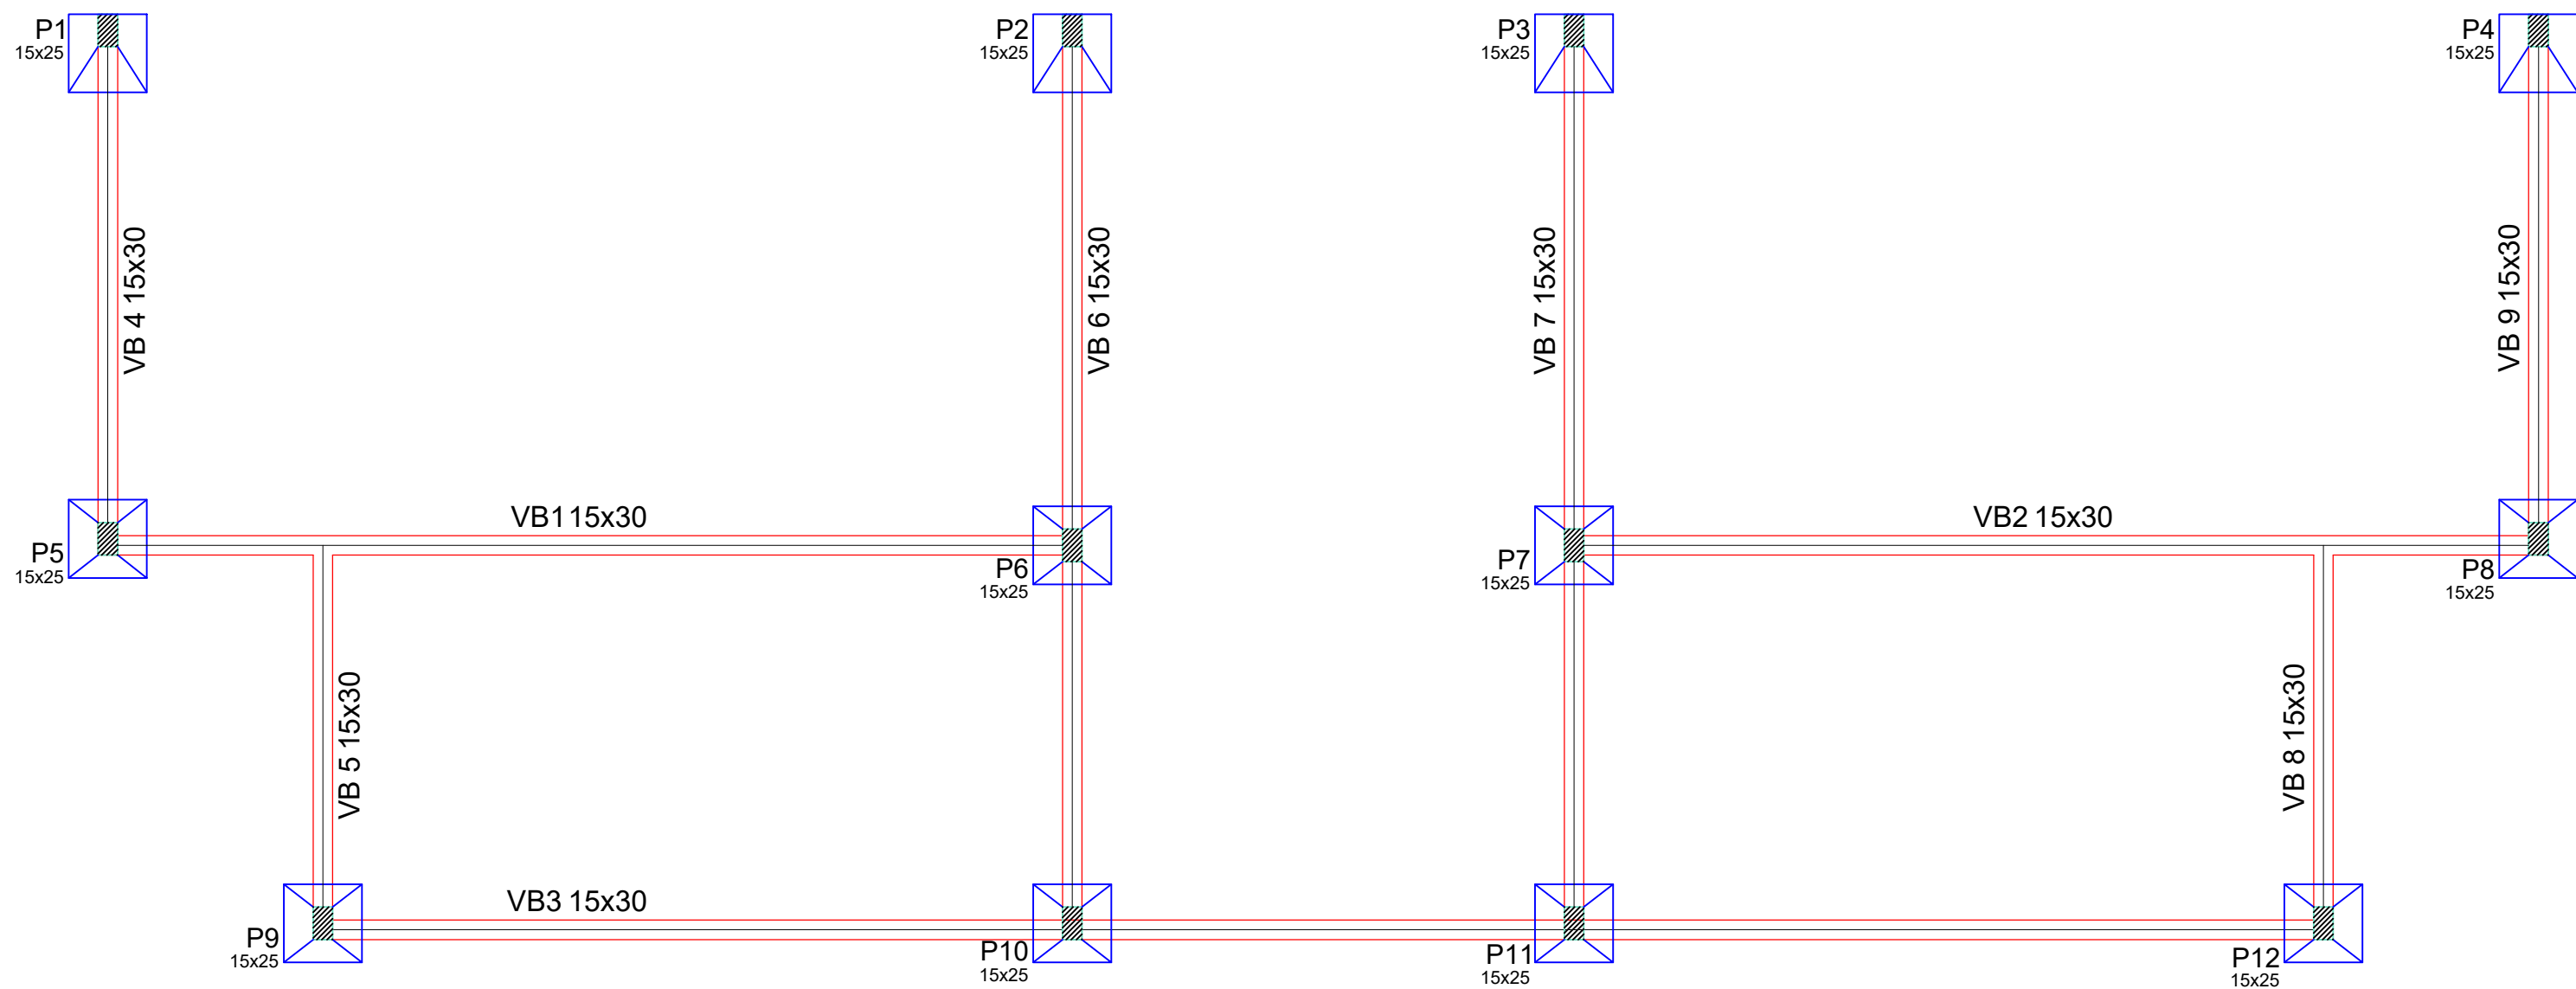


PLANTA SAPATAS E VIGAS BALDRAMES
ESCALA 1:50

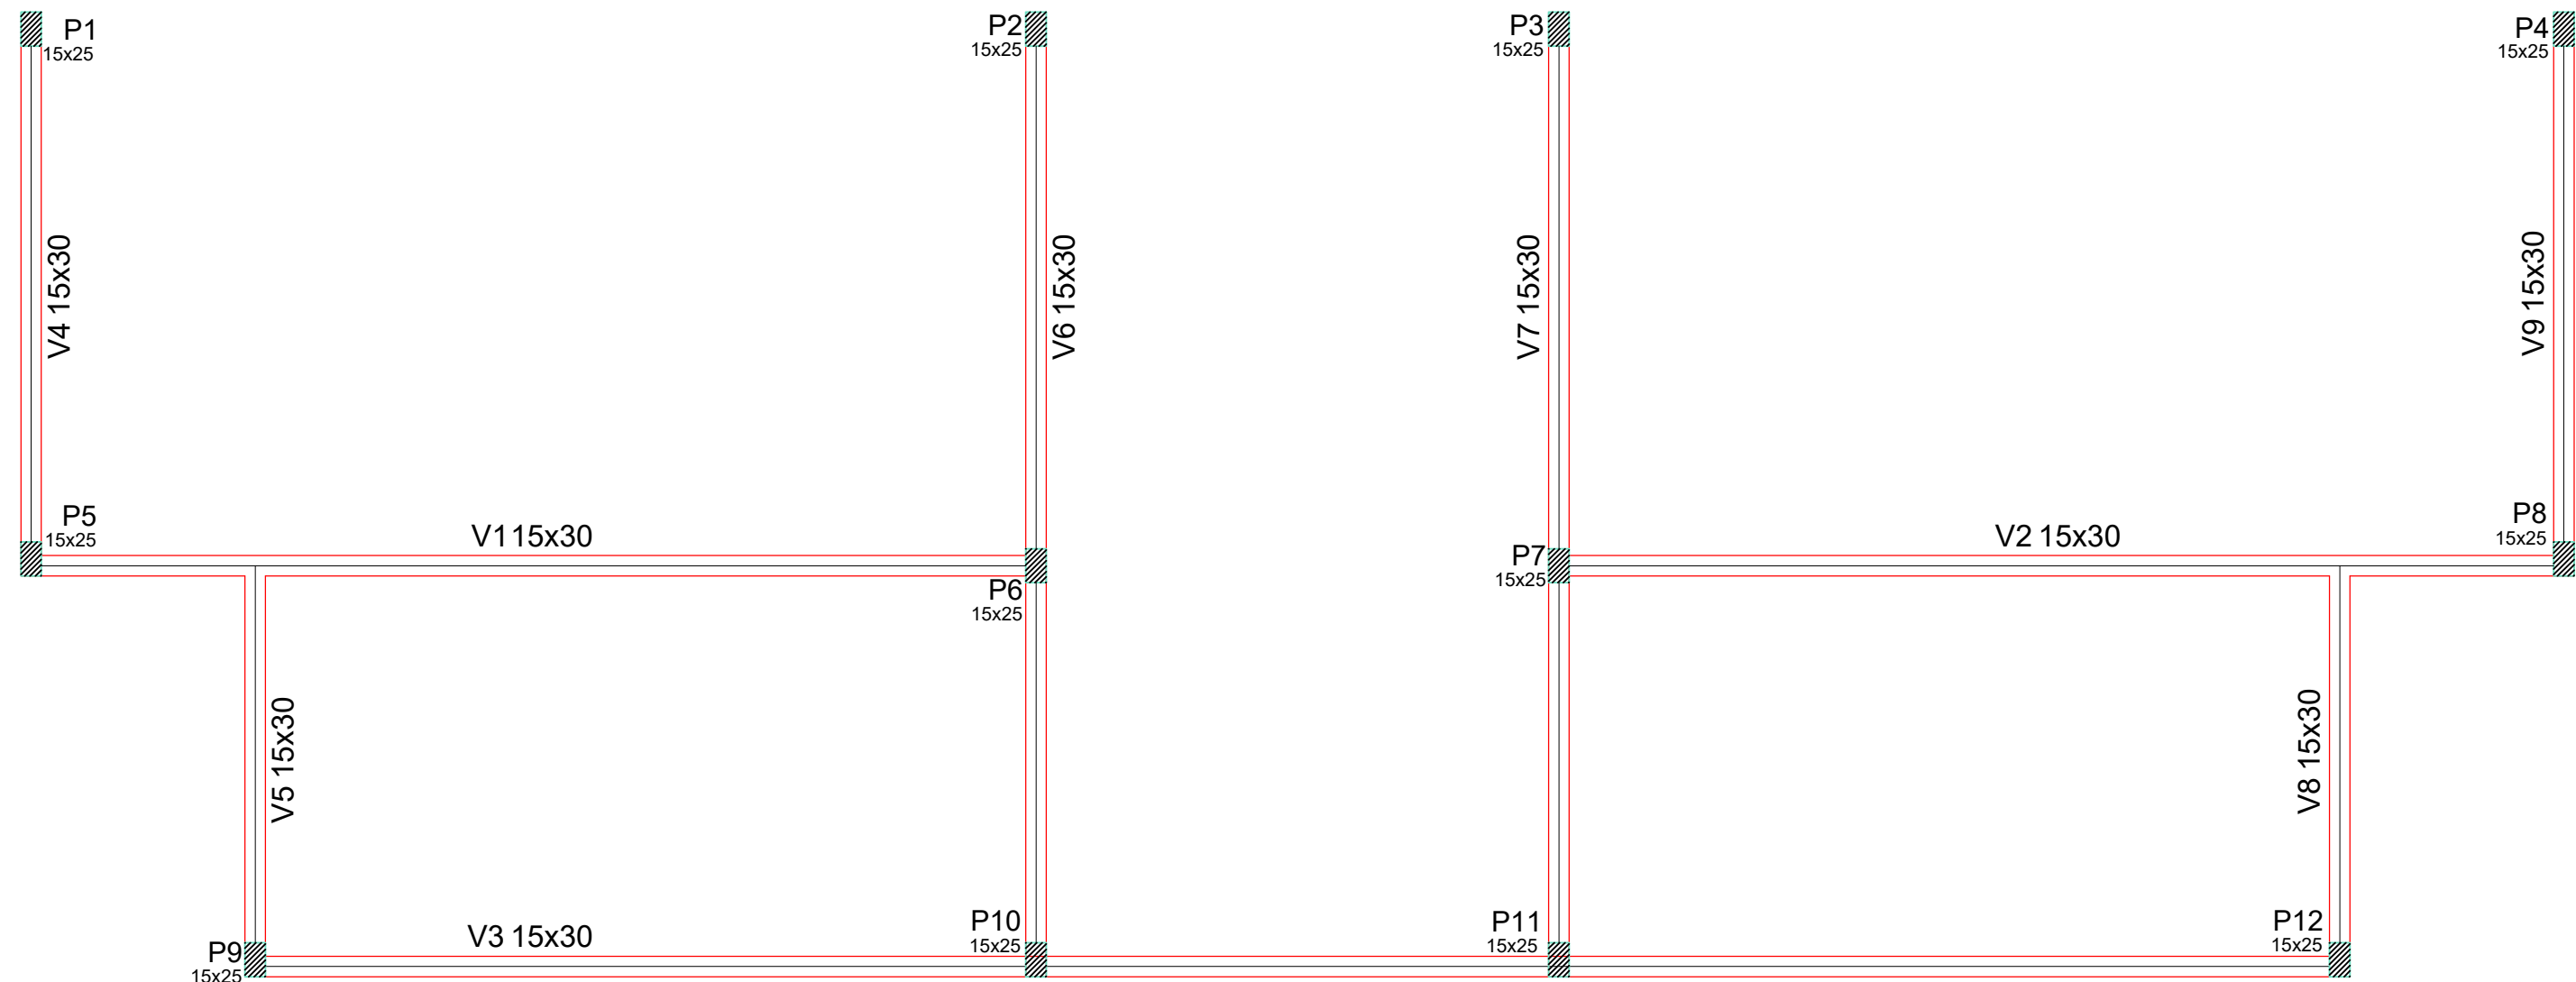

PLANTA VIGAS E PILARES
ESCALA 1:50

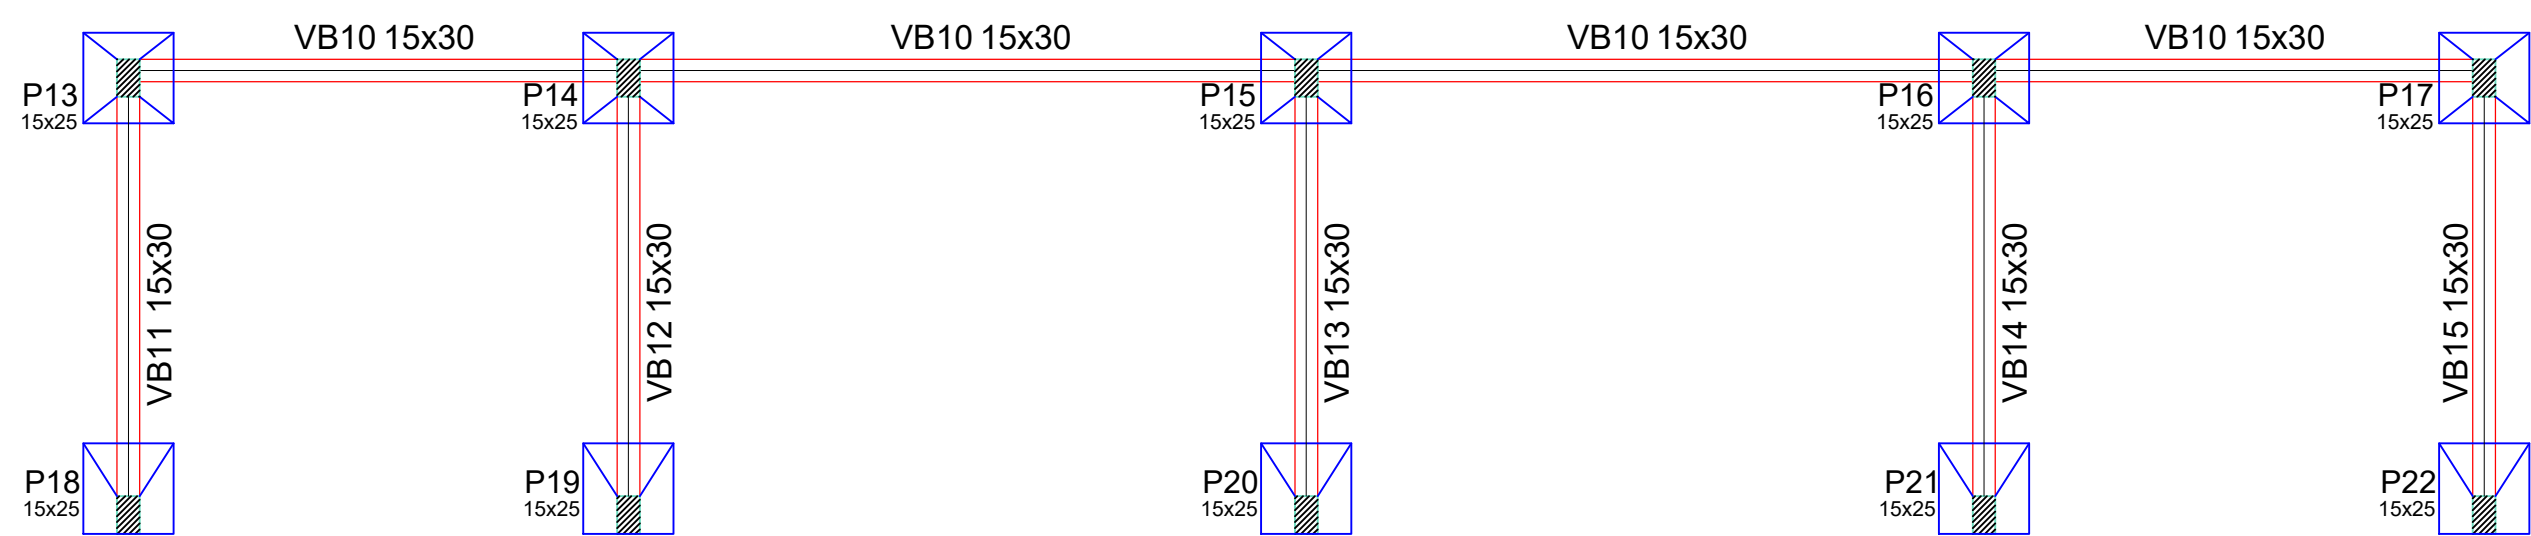


PLANTA SAPATAS E VIGAS BALDRAMES
ESCALA 1:50

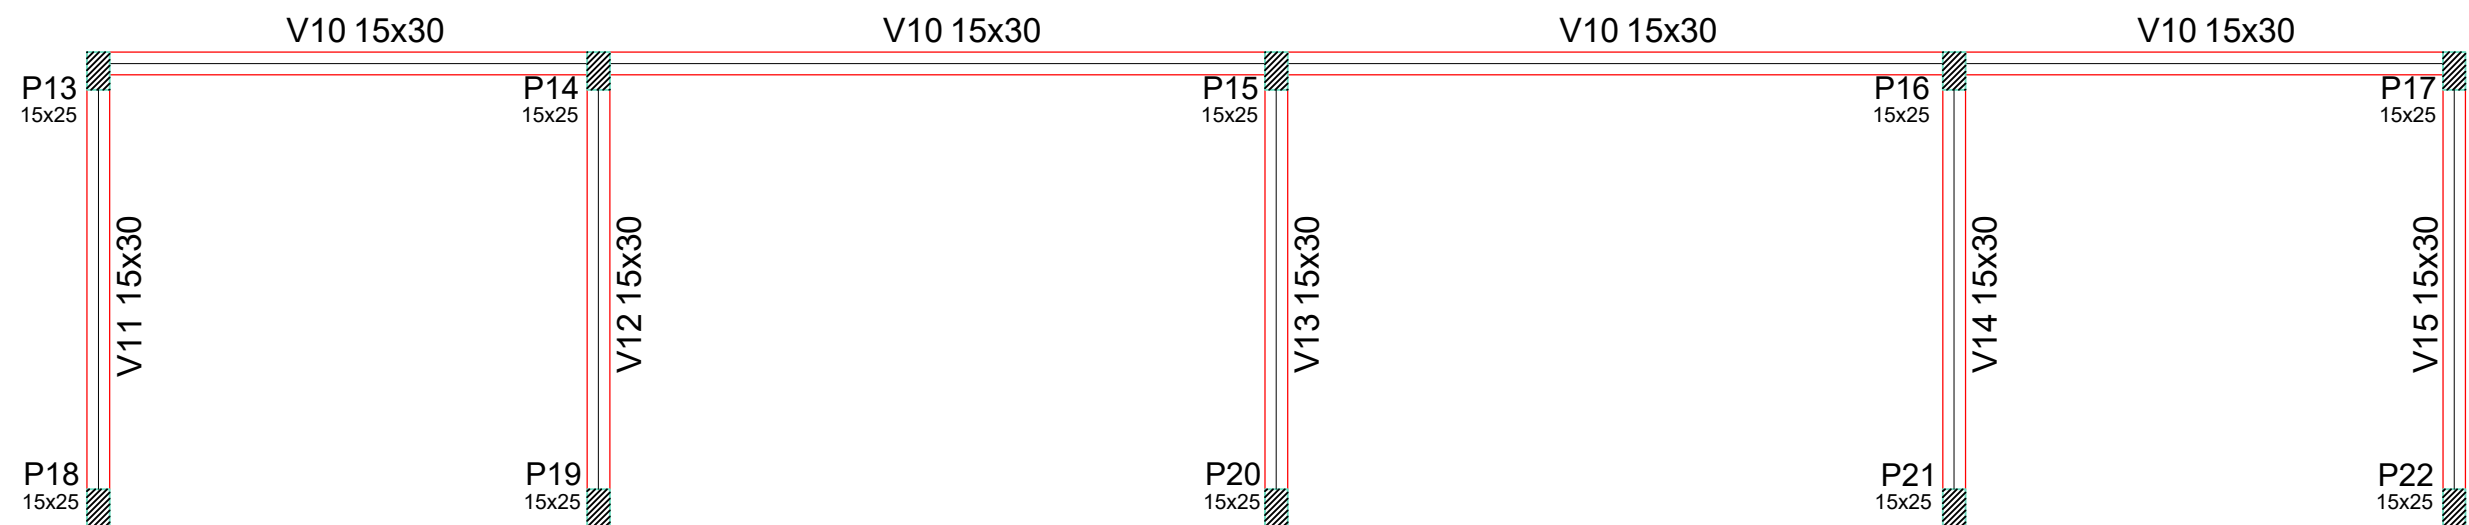

PLANTA VIGAS E PILARES
ESCALA 1:50


S5=S6=S7=S8=S9=S10=S11
S12=S13=S14=S15=S16=S17

PLANTA
ESC 1:25

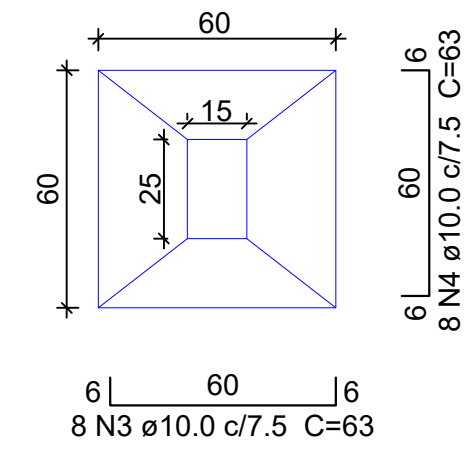


Solo com capacidade de suporte > 1.50 kgf/cm²
Solo compactado sobre a sapata
peso específico > 1600.00 kgf/m³

CORTE
ESC 1:25

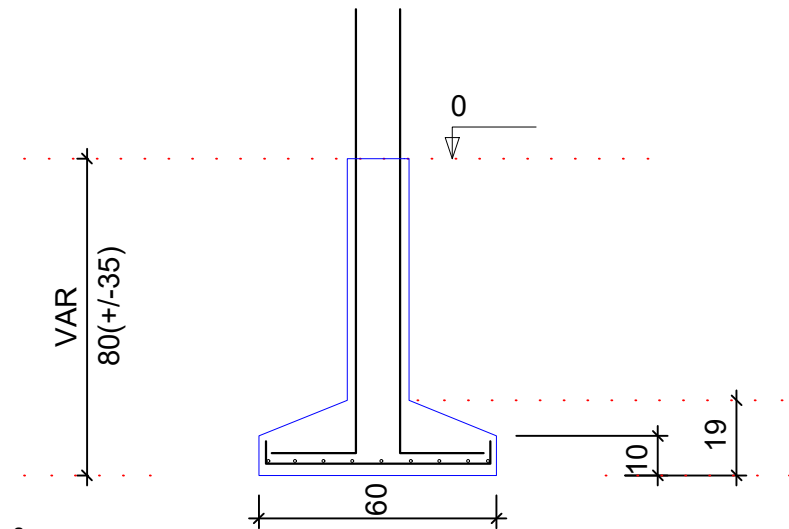


P1=P2=P3=P4=P5=P6
P7=P8=P9=P10=P11=P12
P13=P14=P15=P16=P17=P18
P19=P20=P21=P22

FUNDAÇÃO - L1
ESC 1:20

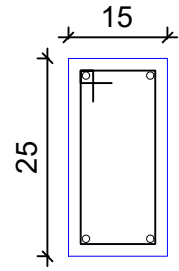


6 N1 ø5.0 C=74

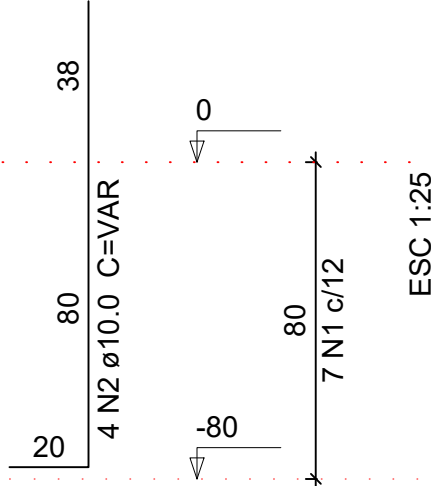

ESC 1:25


S1=S2=S3=S4=S18=S19=S20
S21=S22

PLANTA
ESC 1:25

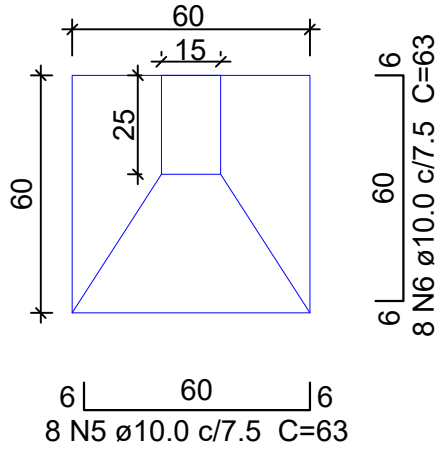

Solo com capacidade de suporte > 1.50 kgf/cm²
Solo compactado sobre a sapata
peso específico > 1600.00 kgf/m³


CORTE
ESC 1:25

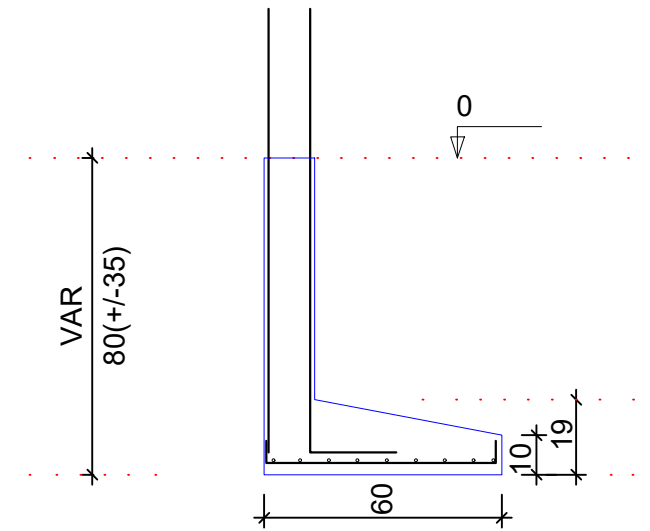


P1=P2=P3=P4=P5=P6
P7=P8=P9=P10=P11=P12
P13=P14=P15=P16=P17=P18
P19=P20=P21=P22

TÉRREO

ESC 1:20

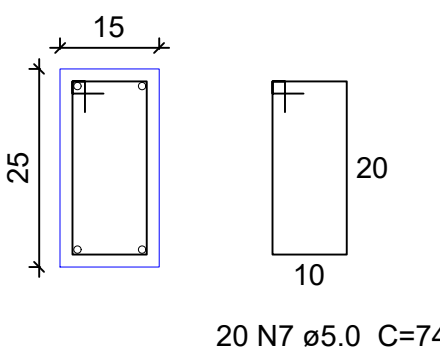

20 N7 ø5.0 C=74

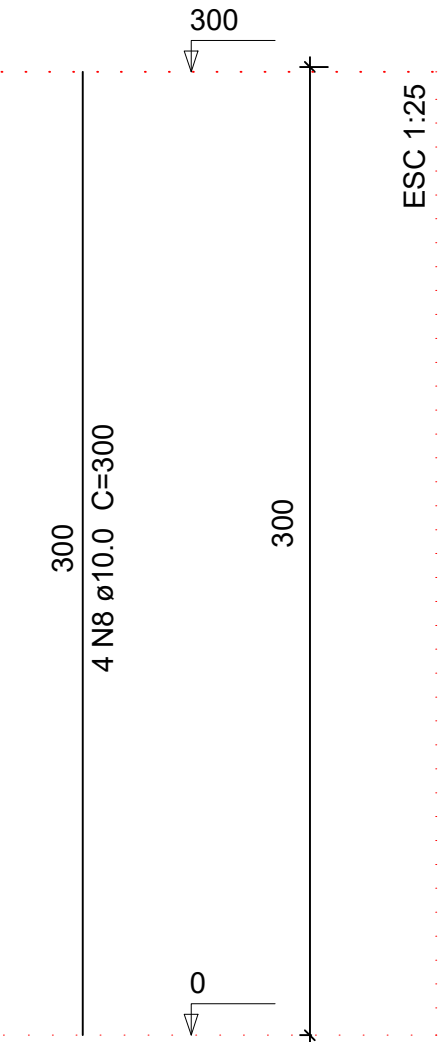

Resumo do aço

AÇO	DIAM	C.TOTAL (m)	PESO + 10 % (kg)
CA50	8.0	548.34	238.25
CA50	10.0	736.34	499.75
CA60	5.0	1231.80	208.67
PESO TOTAL			
CA50	738.01		
CA60	208.67		

Vol. de concreto total (C-25) = 11.85 m³



Estado de Mato Grosso
PREFEITURA MUNICIPAL DE ARAPUTANGA
SETOR DE ENGENHARIA - PROJETOS

DESCRIÇÃO: REFORMA E AMPLIAÇÃO SIDNEY DE FREITAS DATA: 29/09/2021

ASSUNTO: PROJETO ESTRUTURAL FOLHA: 01/03

INFORMAÇÕES GERAIS:
- ÁREA TOTAL CONSTRUÍDA: 1.501,48m²
CONTEÚDO:
- PLANTAS ESTRUTURAIS
- DETALHES

- I. A.: -
- T. O.: - - C. P.: -

INFORMAÇÕES TÉCNICAS:
- PROPRIETÁRIO: PREFEITURA MUNICIPAL DE ARAPUTANGA
- ENDEREÇO: GINÁSIO POLIESPORTIVO SIDNEY DE FREITAS, RUA AMADOR BUENO, QUADRA 07
- MUNICÍPIO: ARAPUTANGA/MT

LOCALIZAÇÃO:
RUA AMADOR BUENO
RUA HERCULANO ANTÔNIO DA CONCEIÇÃO
RUA MANOEL BALDUINO
RUA WASHINGTON LUIZ
RESPONSÁVEL TÉCNICO:
JOÃO GUSTAVO F. S. JÚNIOR
ENG. CIVIL - CREA: 5064045506
DESENHISTA:
KARLA SOUZA DE OLIVEIRA
ESTAGIÁRIA
PREFEITURA MUNICIPAL DE ARAPUTANGA:
ENÍLSON DE ARAÚJO RIOS
PREFEITO MUNICIPAL

APROVAÇÃO DE ÓRGÃO COMPETENTE: