



VB01=VB02

ESC 1:50

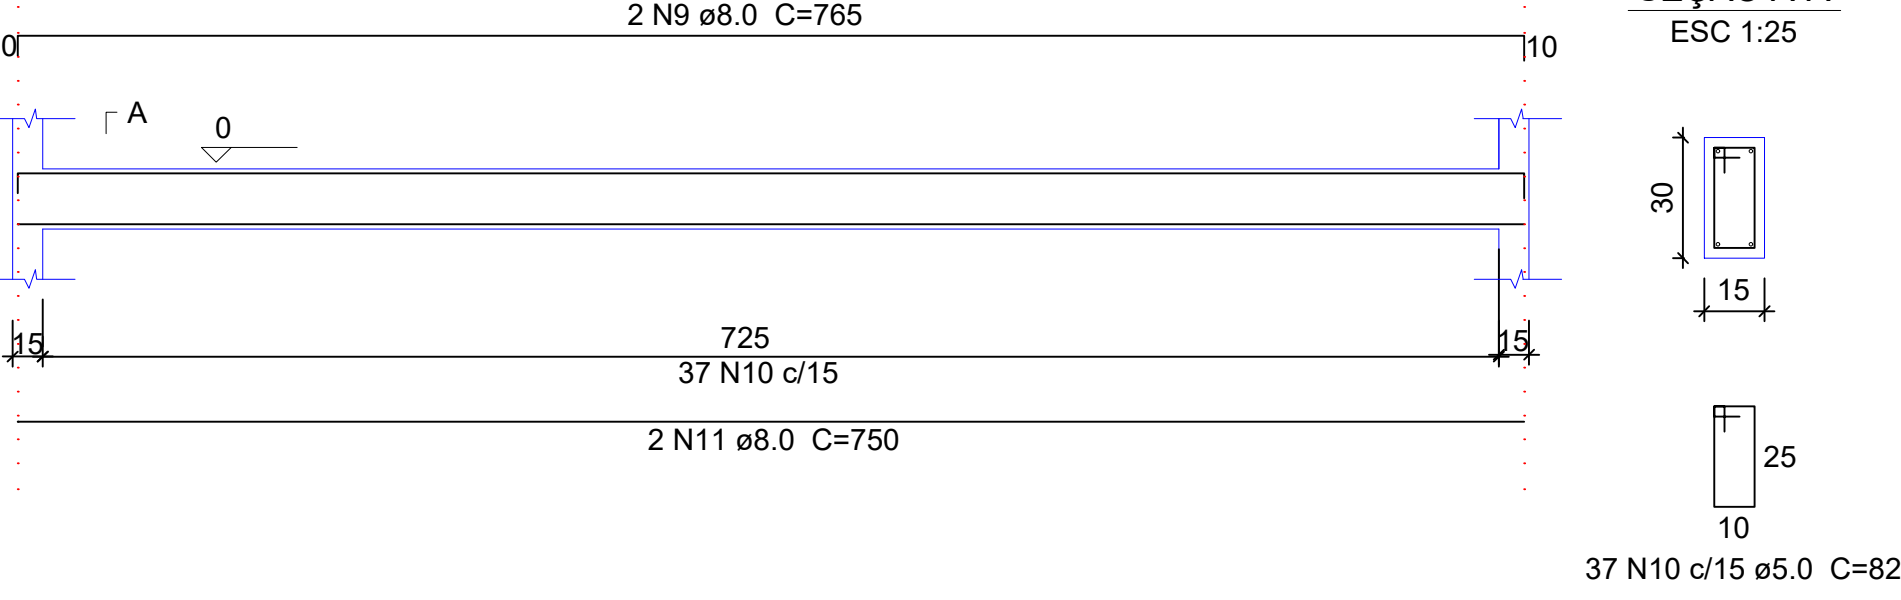


VB4=VB9

ESC 1:50

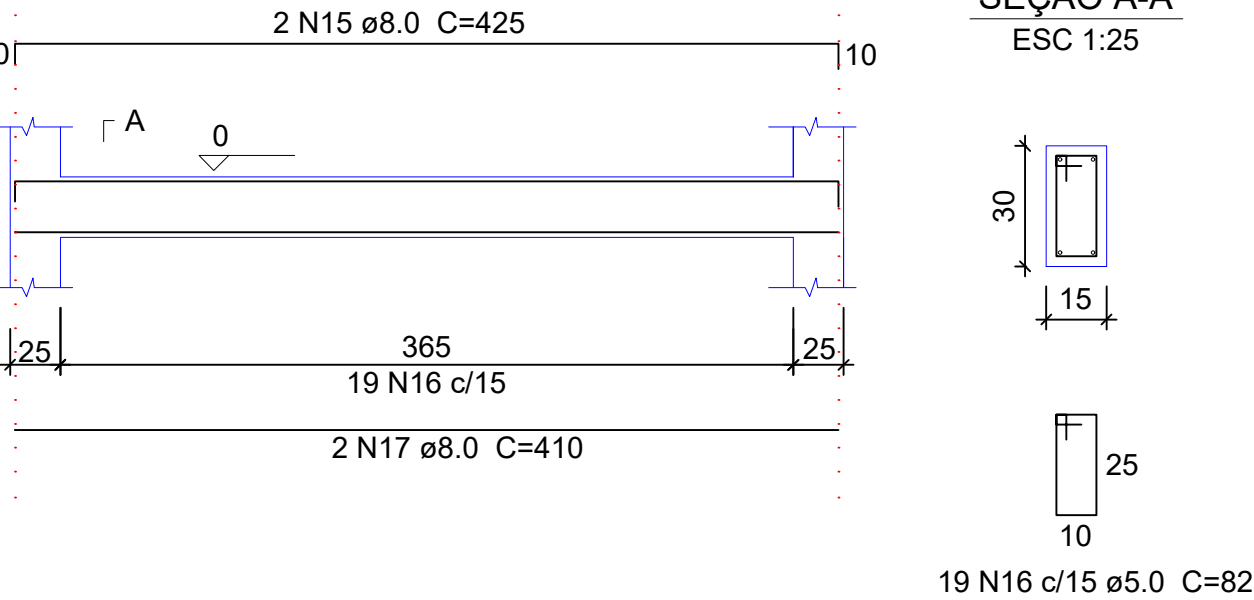


VB5=VB8

ESC 1:50

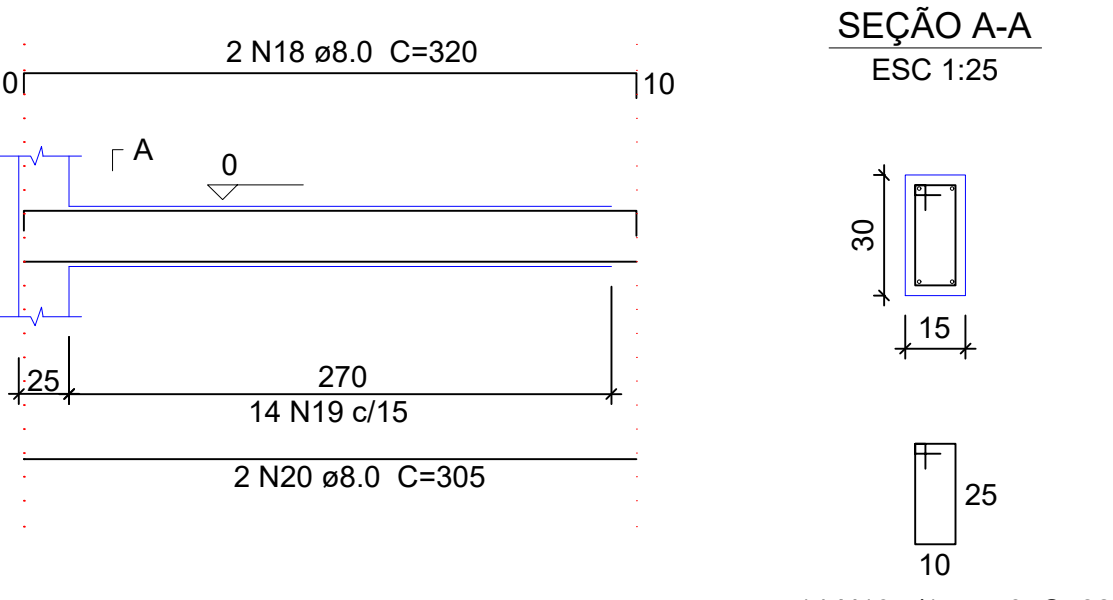


VB11=VB12=VB13=VB14=VB15

ESC 1:50

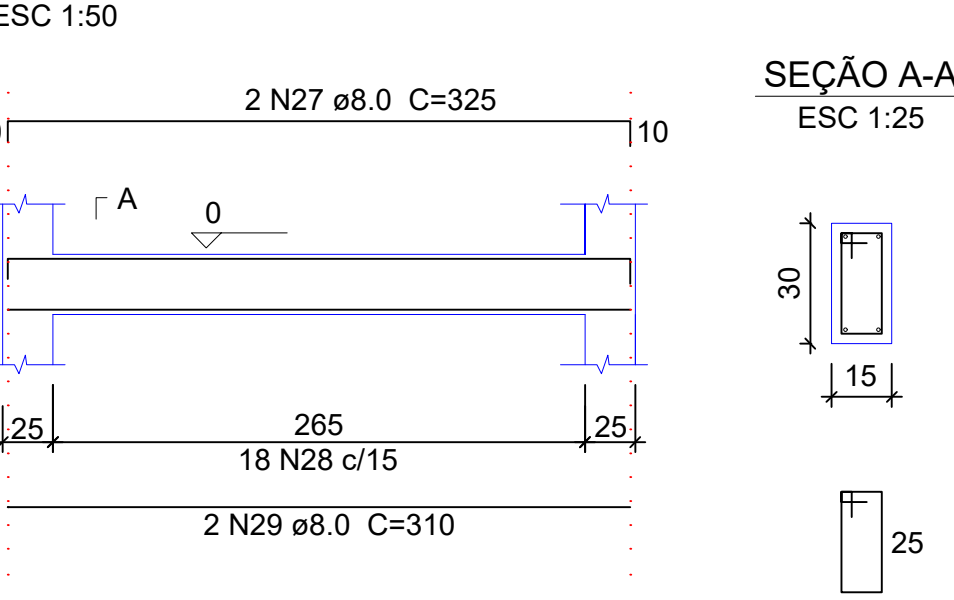


VB03

ESC 1:50

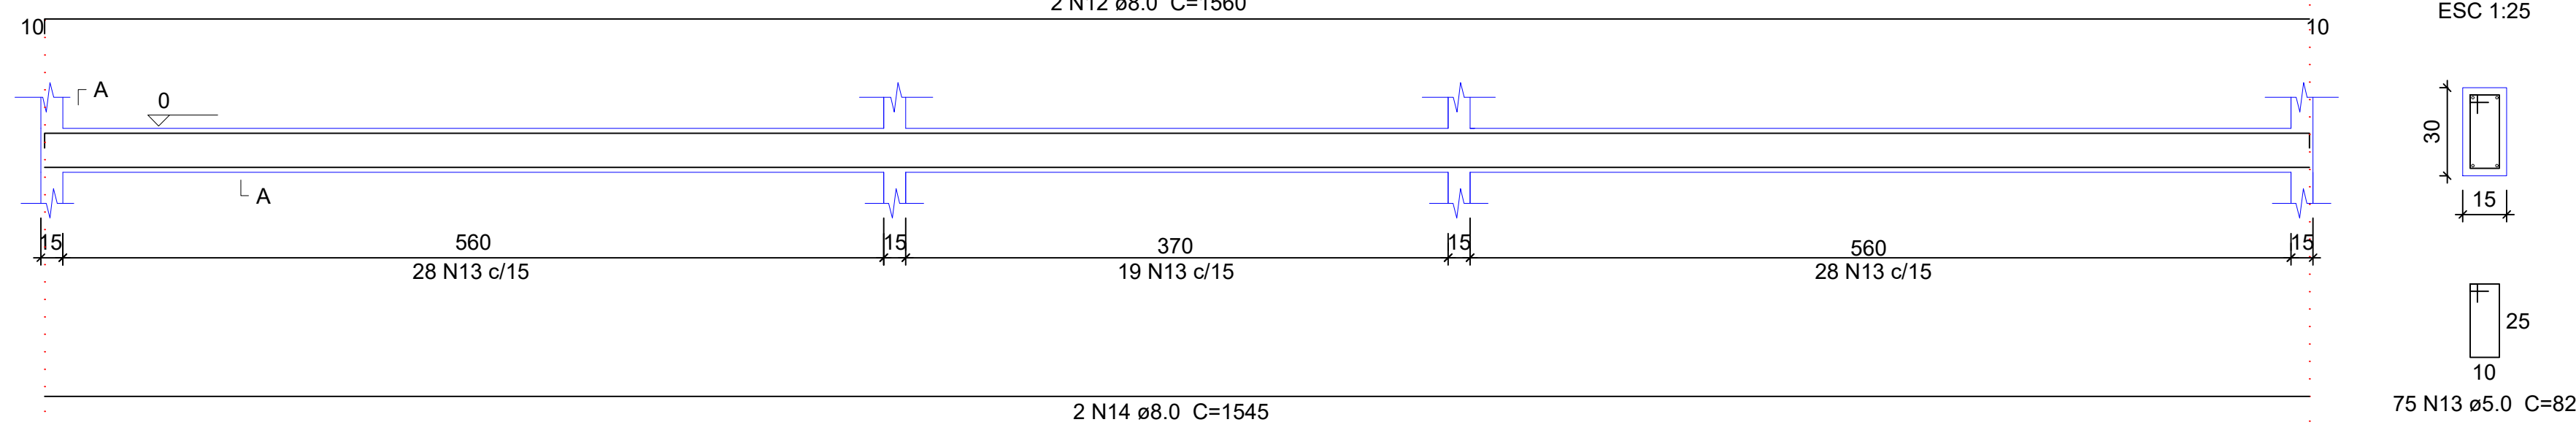


VB6=VB7

ESC 1:50

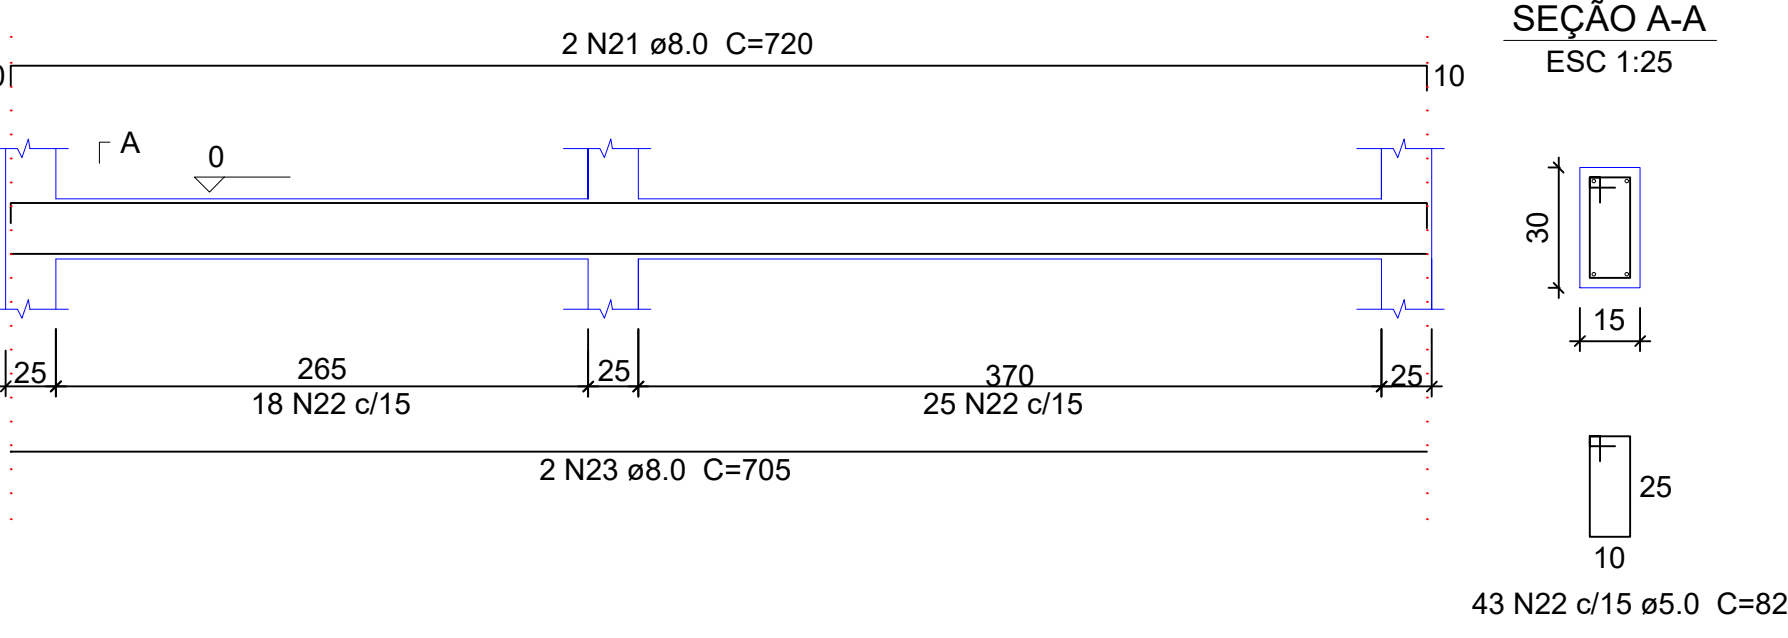


VB10

ESC 1:50

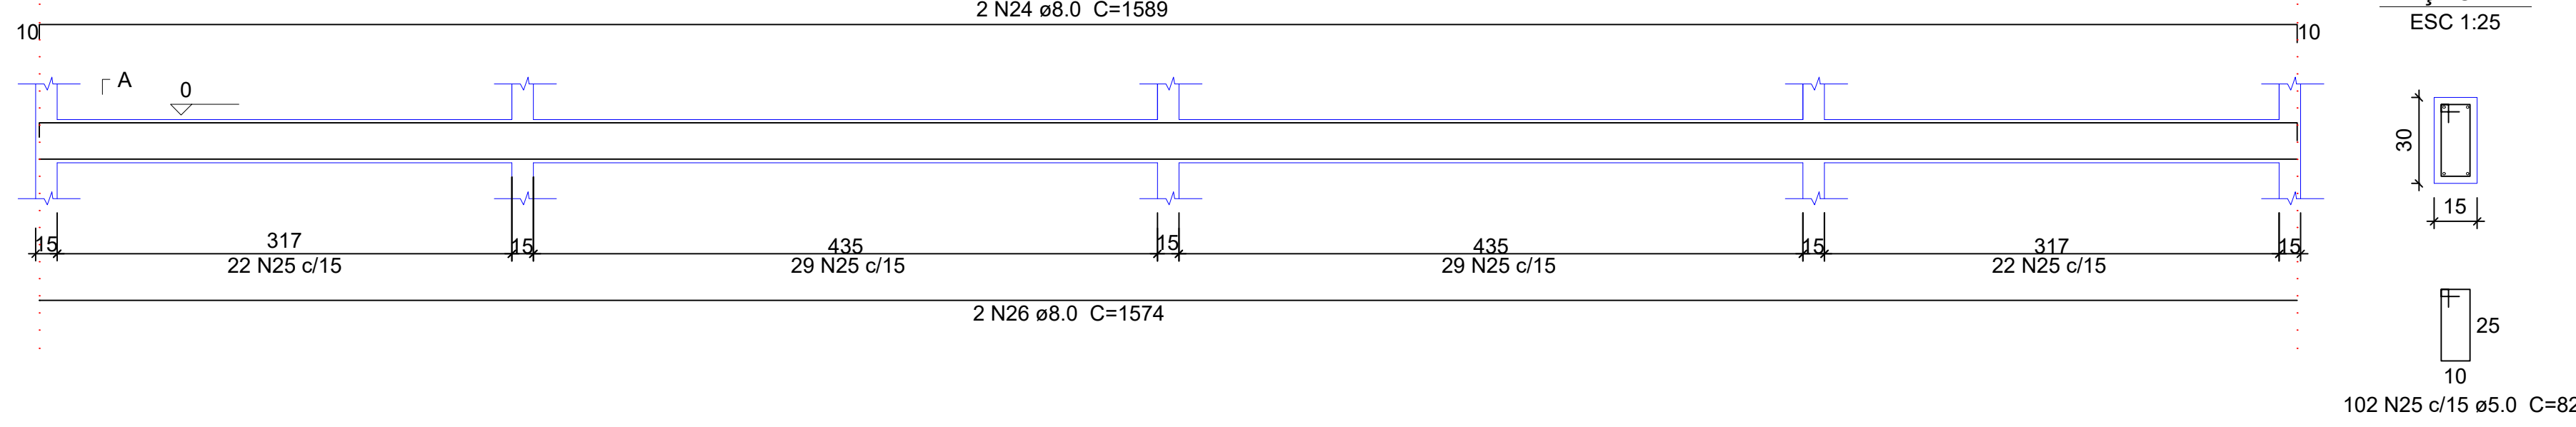


V3

ESC 1:50

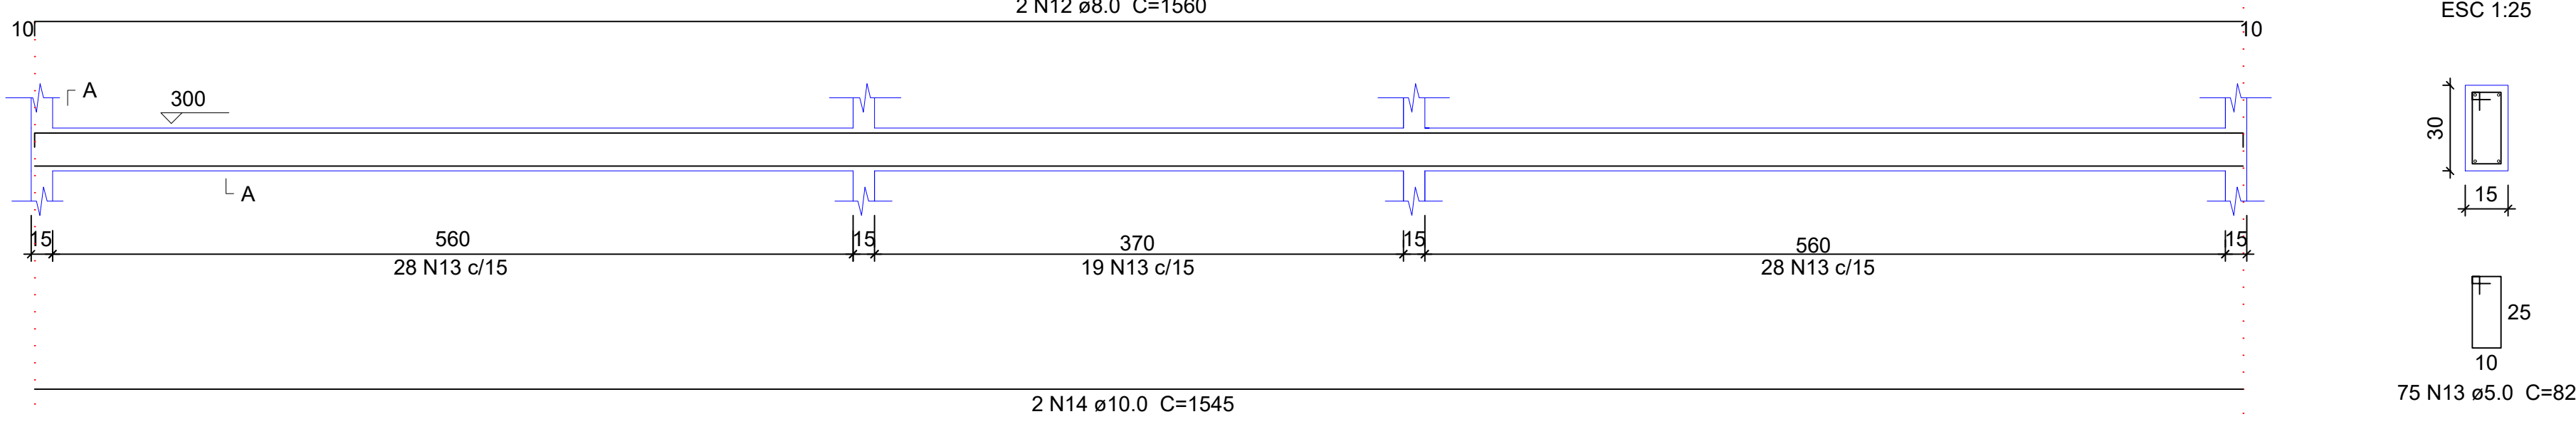

V10

ESC 1:50

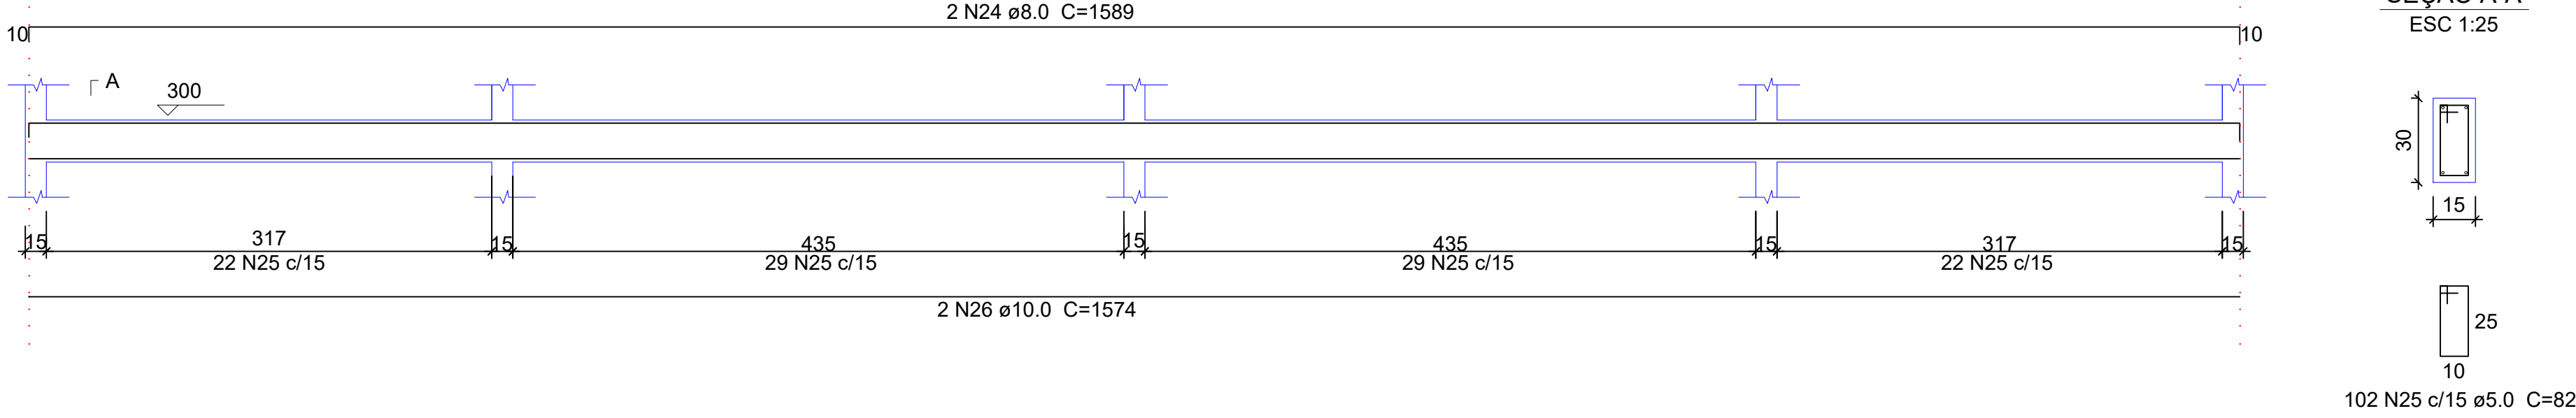

Estado de Mato Grosso
PREFEITURA MUNICIPAL DE ARAPUTANGA
SETOR DE ENGENHARIA - PROJETOS

DESCRIÇÃO: REFORMA E AMPLIAÇÃO SIDNEY DE FREITAS	DATA: 29/09/2021
ASSUNTO: PROJETO ESTRUTURAL	FOLHA: 02/03

INFORMAÇÕES GERAIS: - ÁREA TOTAL CONSTRUÍDA: 1.501,48m²	CONTEÚDO: - DETALHES VIGAS
- I. A.: - - T. O.: -	- C. P.: -

INFORMAÇÕES TÉCNICAS: - PROPRIETÁRIO: PREFEITURA MUNICIPAL DE ARAPUTANGA - ENDEREÇO: GINÁSIO POLIESPORTIVO SIDNEY DE FREITAS, RUA AMADOR BUENO, QUADRA 07 - MUNICÍPIO: ARAPUTANGA/MT

LOCALIZAÇÃO: RUA AMADOR BUENO RUA HERCULANO ANTÔNIO DA CONCEIÇÃO RUA WASHINGTON LUIZ RUA MANOEL BALDUINO	RESPONSÁVEL TÉCNICO: JOÃO GUSTAVO F. S. JÚNIOR ENG. CIVIL - CREA: 5064045506 DESENHISTA: KARLA SOUZA DE OLIVEIRA ESTAGIÁRIA PREFEITURA MUNICIPAL DE ARAPUTANGA: ENÍLSON DE ARAÚJO RIOS PREFEITO MUNICIPAL
--	---

APROVAÇÃO DE ÓRGÃO COMPETENTE:
