



V1=V2

ESC 1:50

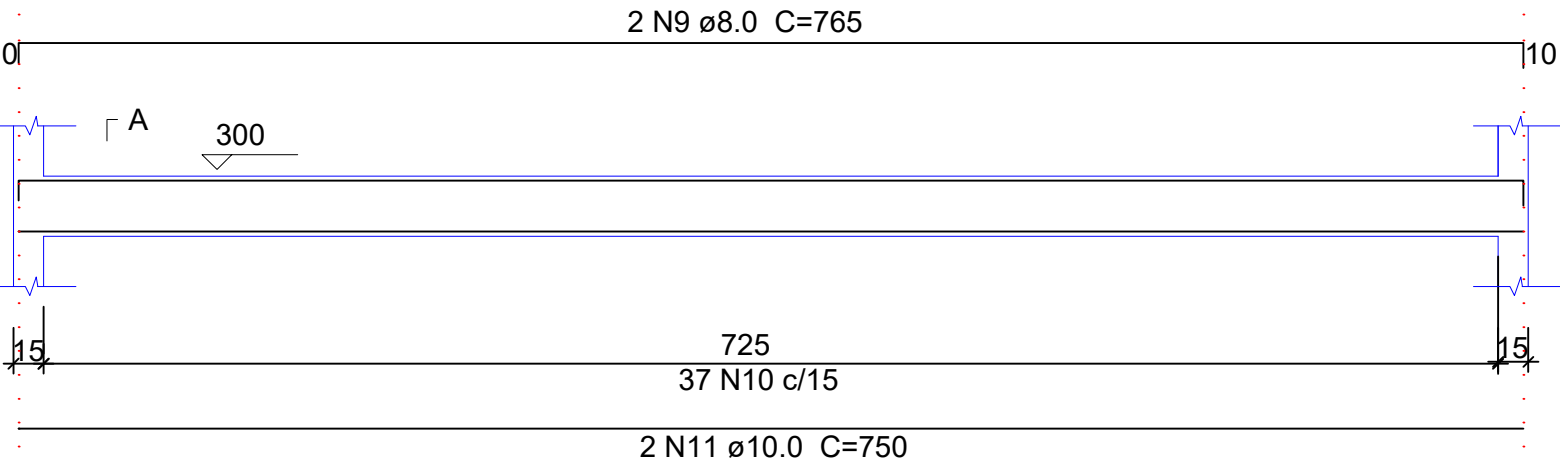


SEÇÃO A-A

ESC 1:25

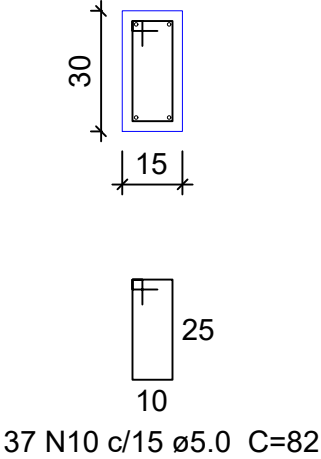


V4=V9

ESC 1:50

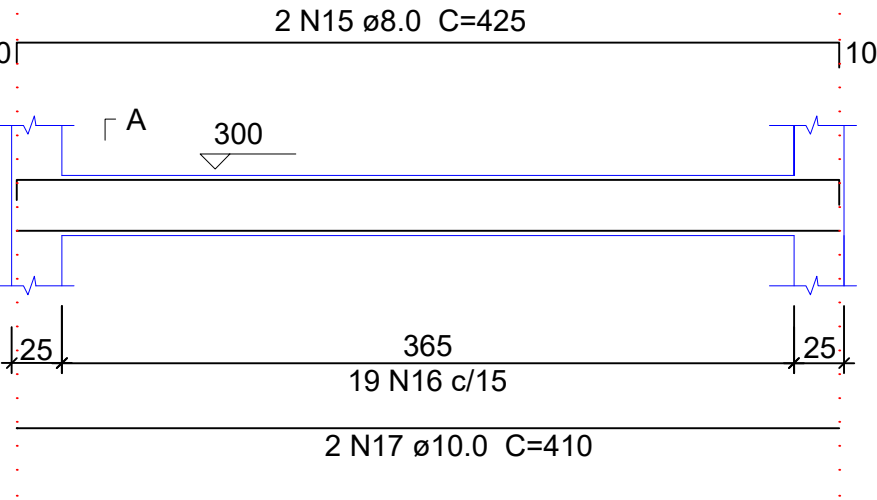


SEÇÃO A-A

ESC 1:25

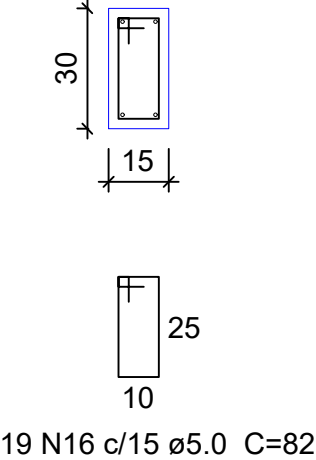


V5=V8

ESC 1:50

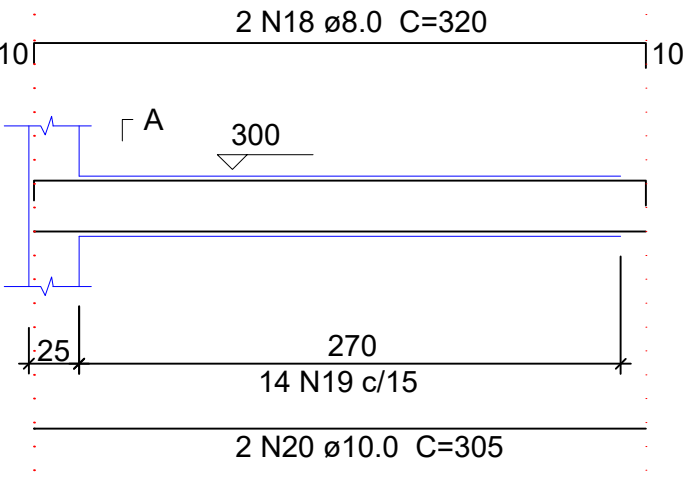


SEÇÃO A-A

ESC 1:25

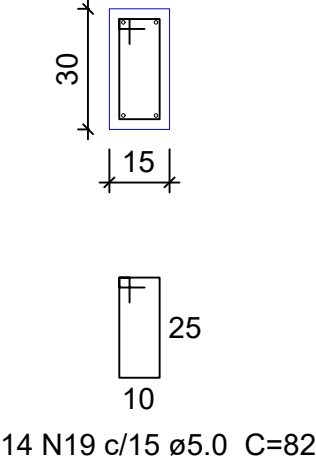


V11=V12=V13=V14=V15

ESC 1:50

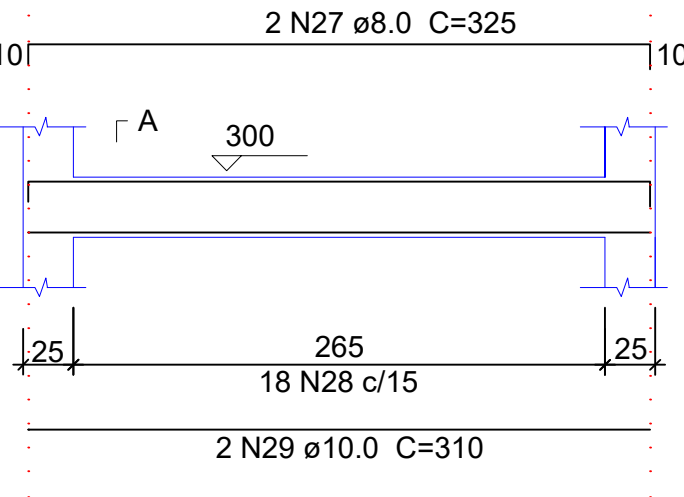


SEÇÃO A-A

ESC 1:25

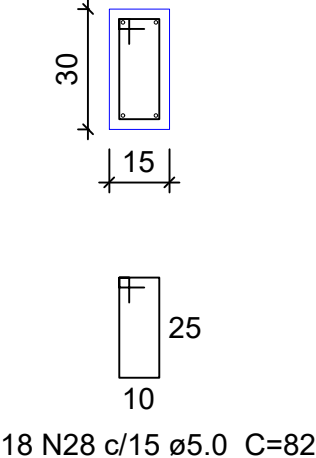


V6=V7

ESC 1:50

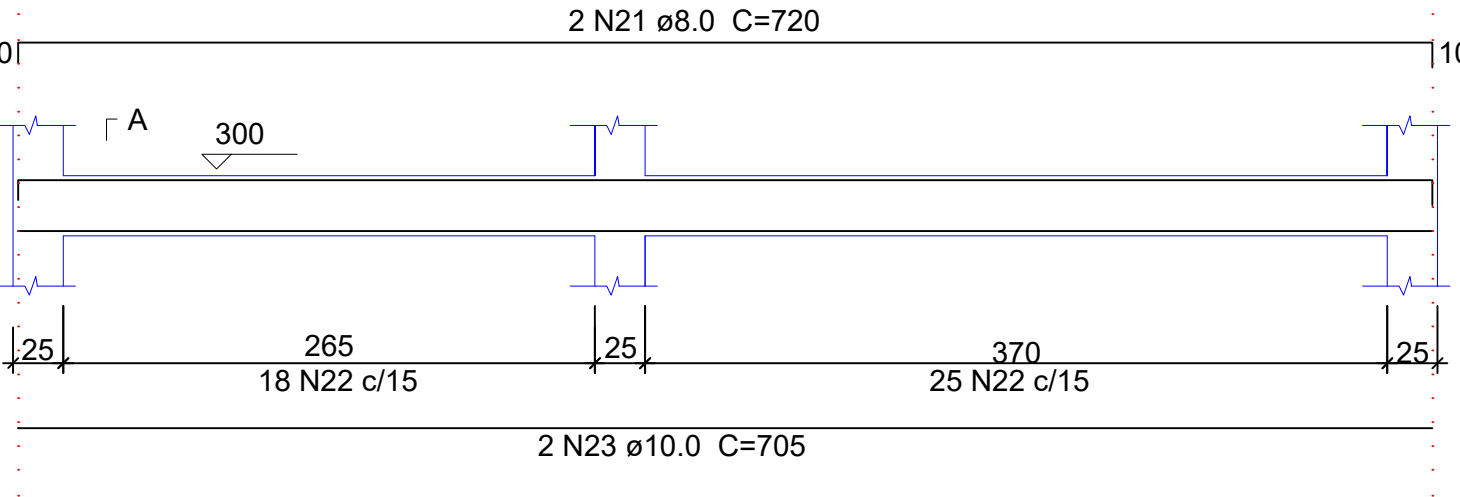

SEÇÃO A-A

ESC 1:25

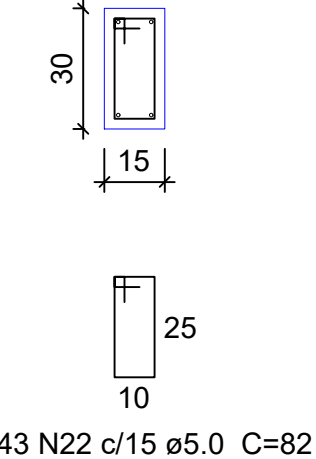

Estado de Mato Grosso
PREFEITURA MUNICIPAL DE ARAPUTANGA
SETOR DE ENGENHARIA - PROJETOS

DESCRIÇÃO:
REFORMA E AMPLIAÇÃO SIDNEY DE FREITAS

DATA:
29/09/2021


ASSUNTO:
PROJETO ESTRUTURAL

FOLHA:
03/03

INFORMAÇÕES GERAIS:
- ÁREA TOTAL CONSTRUÍDA: 1.501,48m²
- I. A.: -
- T. O.: - - C. P.: -

CONTEÚDO:
- DETALHES VIGAS

INFORMAÇÕES TÉCNICAS:
- PROPRIETÁRIO: PREFEITURA MUNICIPAL DE ARAPUTANGA
- ENDEREÇO: GINÁSIO POLIESPORTIVO SIDNEY DE FREITAS, RUA AMADOR BUENO, QUADRA 07
- MUNICÍPIO: ARAPUTANGA/MT

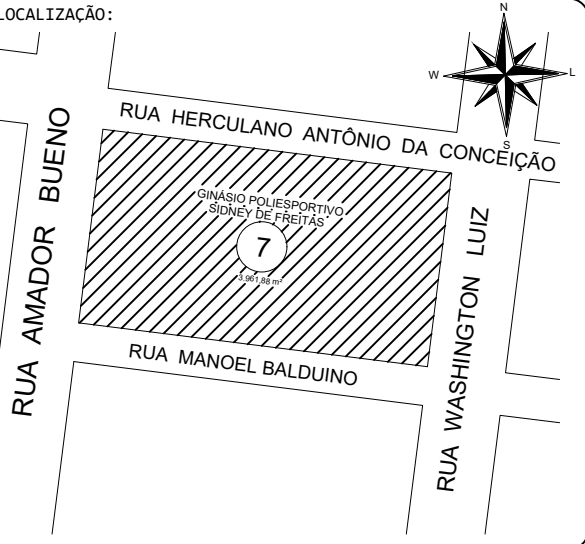

RESPONSÁVEL TÉCNICO:
JOÃO GUSTAVO F. S. JÚNIOR
ENG. CIVIL - CREA: 5064045506
DESENHISTA:
KARLA SOUZA DE OLIVEIRA
ESTAGIÁRIA
PREFEITURA MUNICIPAL DE ARAPUTANGA:
ENÍLSON DE ARAÚJO RIOS
PREFEITO MUNICIPAL

APROVAÇÃO DE ORGÃO COMPETENTE: