IMPLANTAÇÃO
ESCALA 1/200

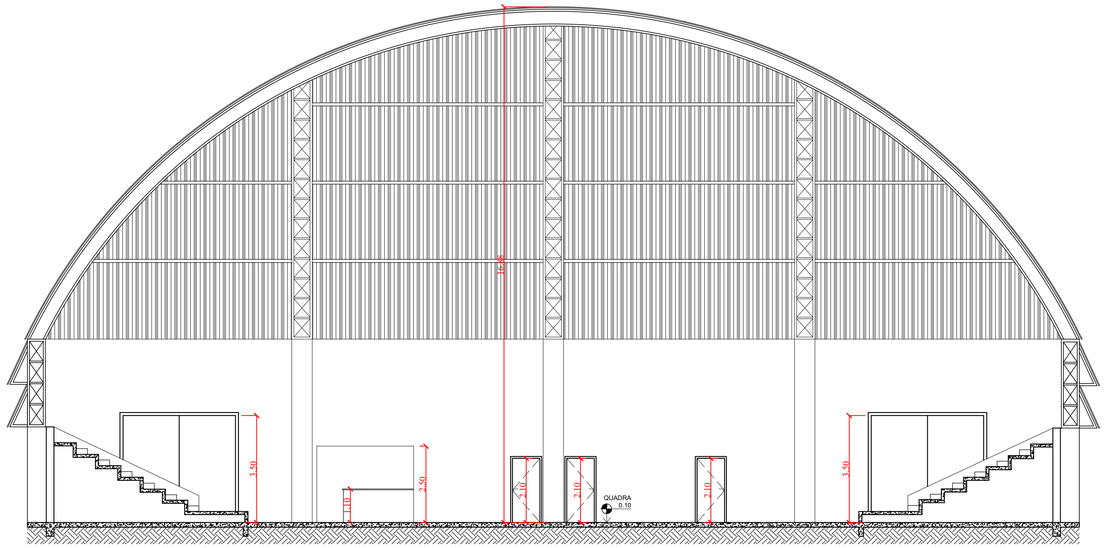

CORTE AA
ESCALA 1/100

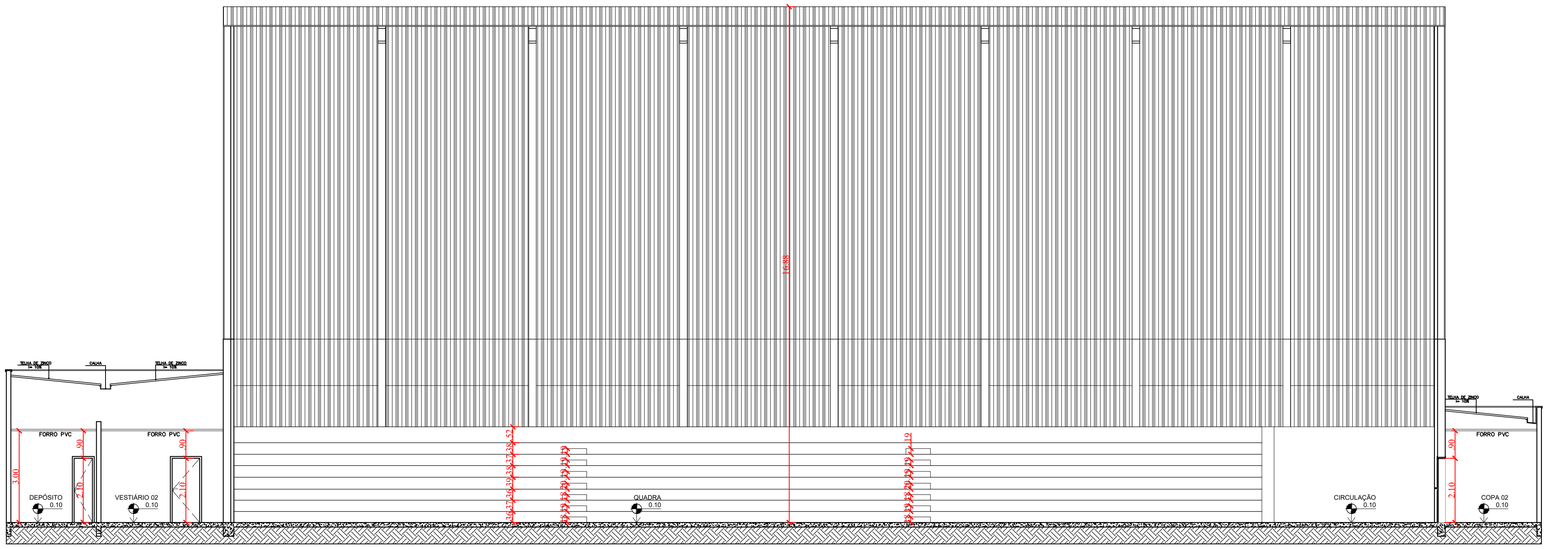

CORTE BB
ESCALA 1/100

LOCALIZAÇÃO E SITUAÇÃO:

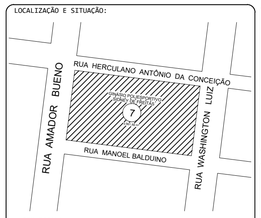

SEM ESCALA

RESPONSÁVEL TÉCNICO:
JOAO GUSTAVO FARIA DOS SANTOS JUNIOR:07090848620
Assinado de forma digital por JOAO GUSTAVO FARIA DOS SANTOS JUNIOR:07090848620
Dados: 2022.03.02 08:14:52 -04'00'
JOÃO GUSTAVO F. S. JÚNIOR
ENG. CIVIL - CREA: 5064045506

CAROLINA DE OLIVEIRA E ALMEIDA
ARQUITETA E URBANISTA - CAU: A103146-5

PREFEITURA MUNICIPAL DE ARAPUTANGA:
ENÍLSON DE ARAÚJO RIOS
PREFEITO MUNICIPAL

APROVAÇÃO DA PREFEITURA:

OBS: DECLARO QUE A APROVAÇÃO DO PROJETO POR PARTE DA PREFEITURA NÃO IMPLICA NO RECONHECIMENTO DO DIREITO DE PROPRIEDADE DO TERRENO.

Estado de Mato Grosso
PREFEITURA MUNICIPAL DE ARAPUTANGA
SETOR DE ENGENHARIA - PROJETOS

DESCRIÇÃO: REFORMA E AMPLIAÇÃO SIDNEY DE FREITAS
DATA: 11/01/2022

ASSUNTO: PROJETO ARQUITETÔNICO
FOLHA: 01/01

INFORMAÇÕES GERAIS:
- ÁREA TOTAL CONSTRUÍDA: 1.501,48m²

- I. A.: -
- T. O.: - - C. P.: -

CONTEÚDO:
-IMPLANTAÇÃO
-CORTE AA E CORTE BB

INFORMAÇÕES TÉCNICAS:
- PROPRIETÁRIO: PREFEITURA MUNICIPAL DE ARAPUTANGA
-ENDEREÇO: GINÁSIO POLIESPORTIVO SIDNEY DE FREITAS
-RUA AMADOR BUENO, QUADRA 07
- MUNICÍPIO: ARAPUTANGA/MT

A1 - 84.10 X 59.40