



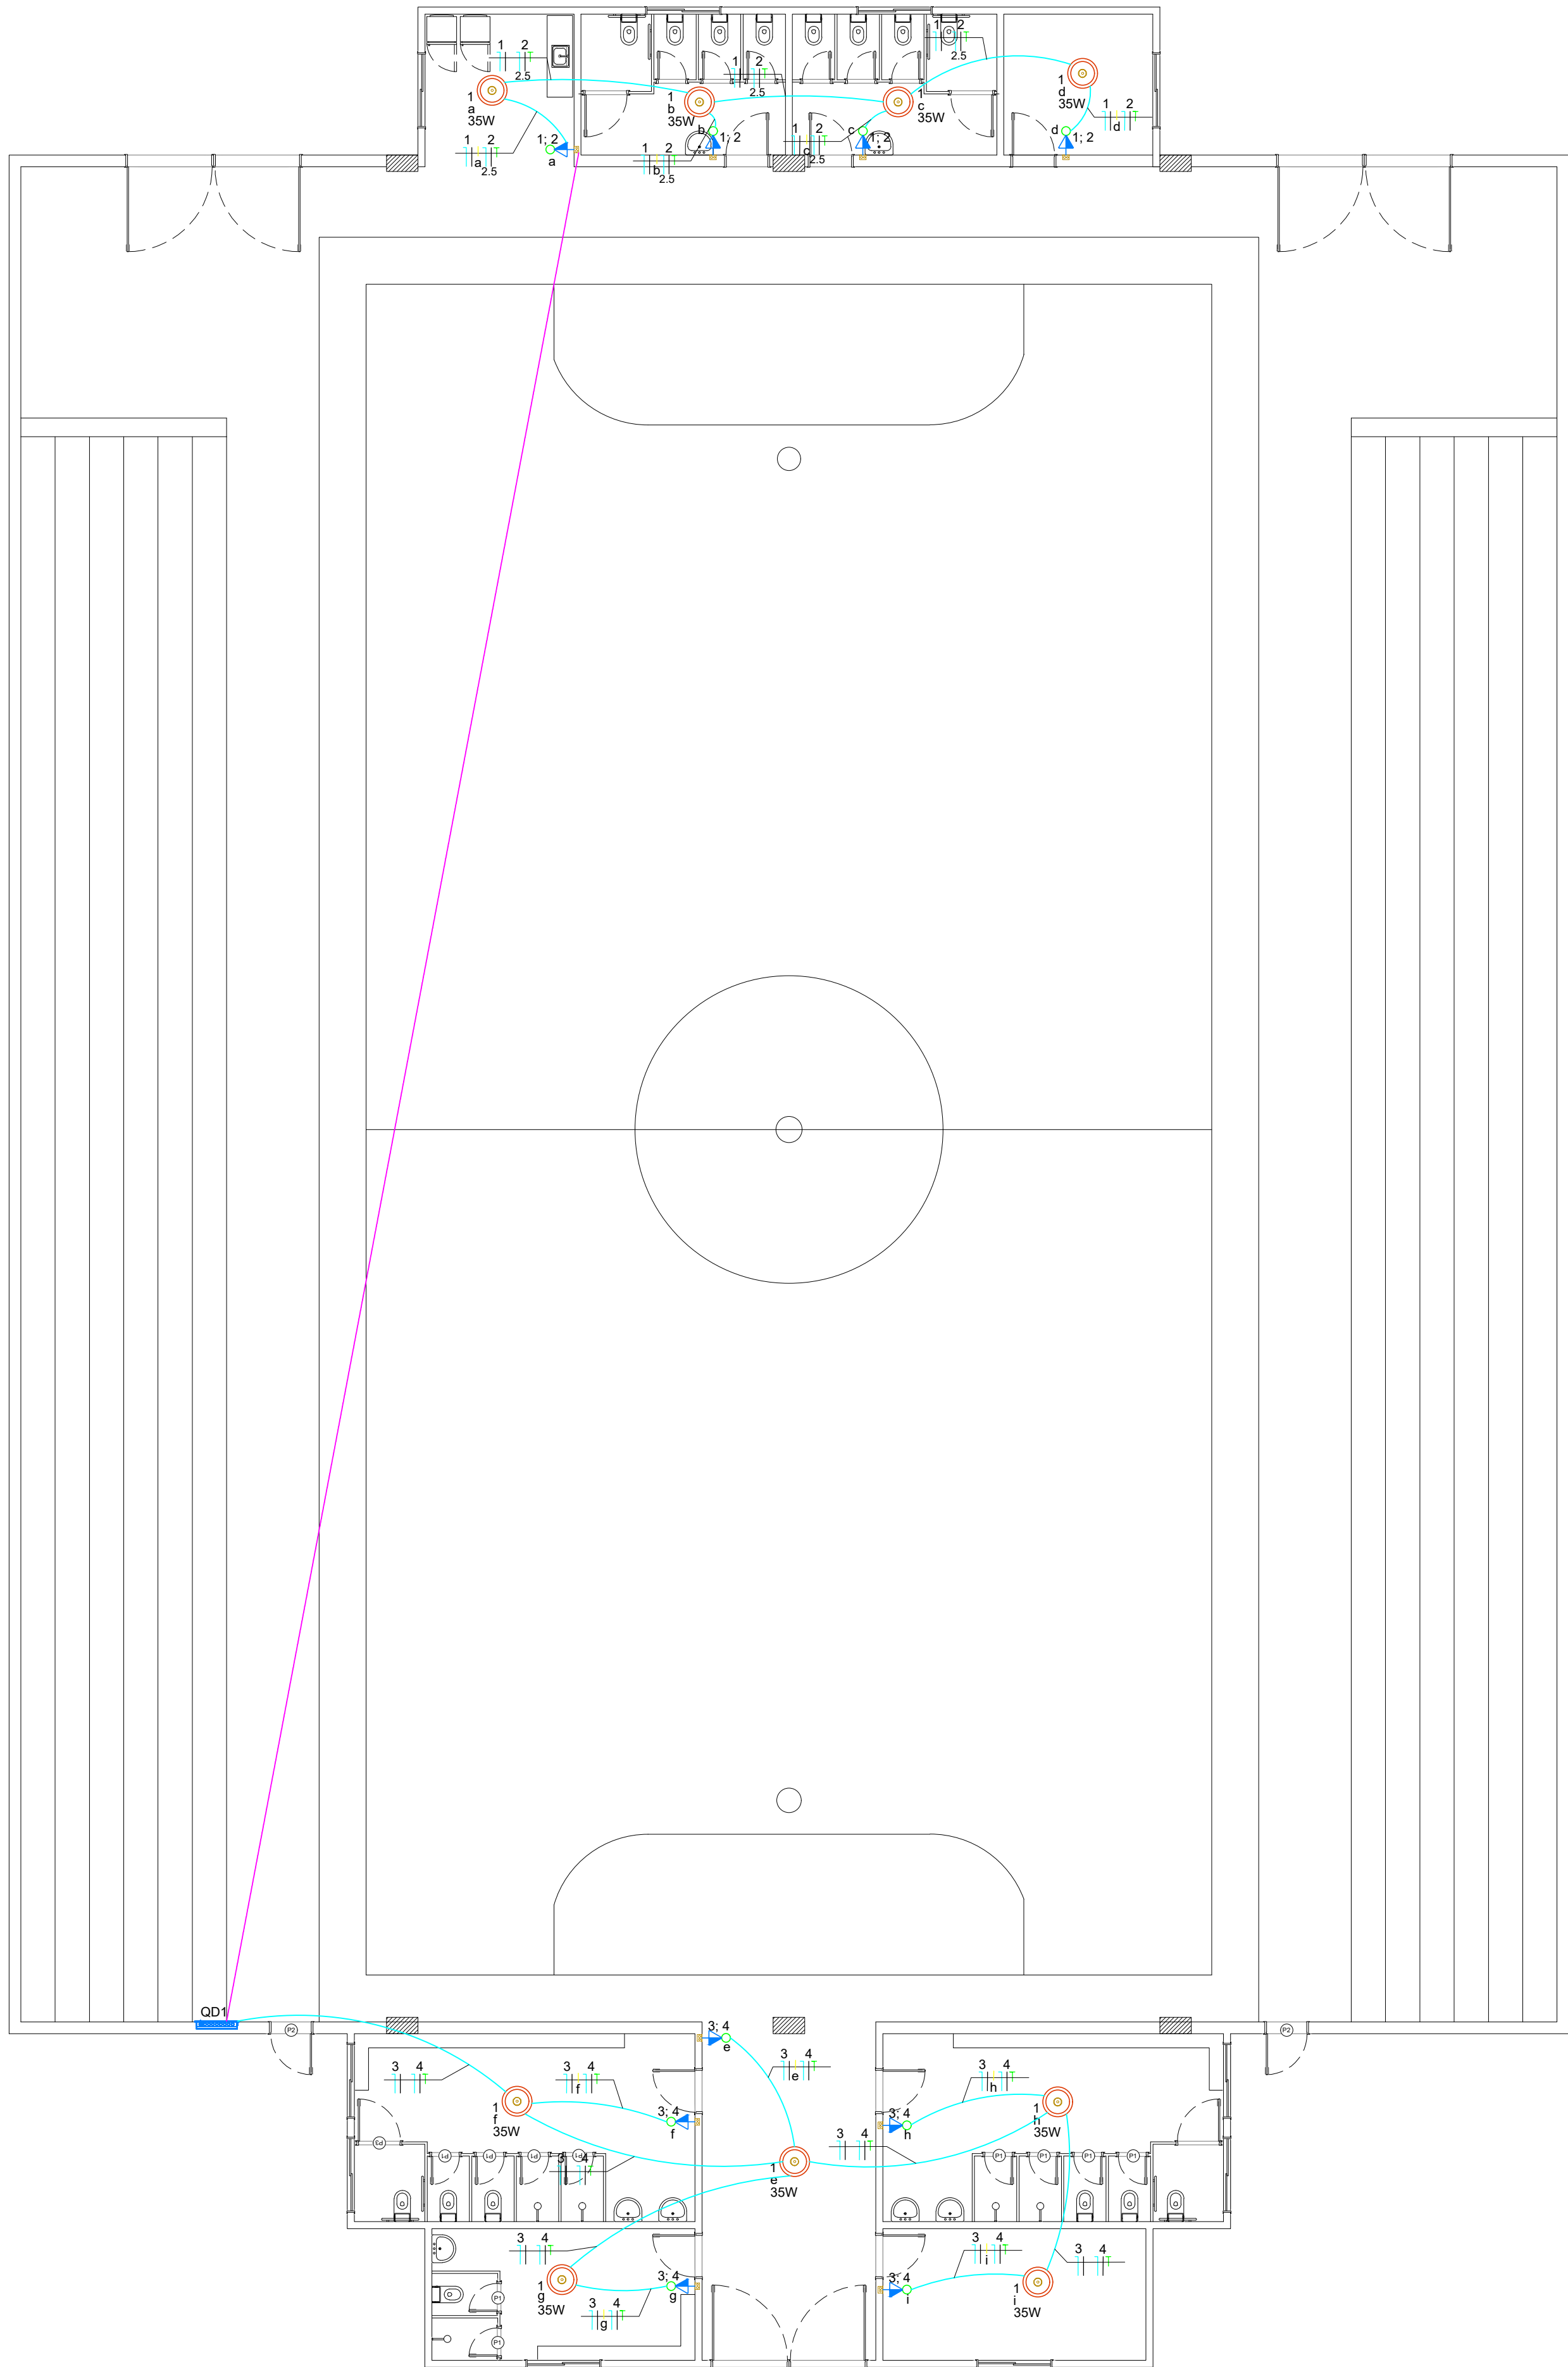


Legenda detalhada	
Caixa de passagem	
Caixa de passagem - embutir	
Apo pintada (ref Cemar)	
430x430x152 mm	1pç
Entrada de serviço	
Acessórios p/ eletrodutos	
Arruela zamak	2pç
1.1/4"	
Bucha zamak	2pç
1.1/4"	
Curva 180° PVC rosca	1pç
1.1/4"	
Curva 90° PVC longa rosca	1pç
1.1/4"	
Luva PVC rosca	1pç
1.1/4"	
Acessórios uso geral	
Fita isolante autofusão	20m
1pç	
Canaleta PVC	
Canaleta PVC lisa	2m
80x80mm	
Material p/ entrada serviço	
Caixa de passagem concreto/alvenaria	1pç
600x600x600mm	
Cinta de alumínio para poste	3pç
L=18mm, G=1,0m	
Interruptor simples 1 tecla - 1,10m do piso	
Acessórios p/ eletrodutos	
Caixa PVC	1pç
4x2"	
Dispositivo Elétrico - embutido	
Placa 2x4"	1pç
Interruptor simples - 1 tecla	
Interruptor simples e Tomada hexagonal a 1,10m do piso	
Acessórios p/ eletrodutos	
Caixa PVC	1pç
4x2"	
Dispositivo Elétrico - embutido	
Placa 2x4"	1pç
Placa p/ 2 funções	
S/ placa	
Interruptor 1 tecla simples e tomada hexagonal (NBR14136)	1pç
Motor monofásico a 0,30m do piso	
Acessórios p/ eletrodutos	
Caixa PVC	1pç
4x2"	
Dispositivo Elétrico - embutido	
Placa 2x4"	1pç
Placa c/ furo	
Ponto genérico de luz 35W	
Ponto de luz	
Ponto de luz	1pç
35W	
Quadro de distribuição	
Quadro distrib. chapa pintada - embutir	
Barr. tri/., disj. geral, compacto - DIN (Ref. Morator)	1pç
Cep. 30 disj. ump. - In barr. 100 A	
Quadro de medição	
Quadro de medição - CEMAT	
Unidade consumidora individual - embutir	
Caixa p/ 1 medidor polifásico	1pç
Tomada alta a 2,20m do piso	
Acessórios p/ eletrodutos	
Caixa PVC	1pç
4x2"	
Dispositivo Elétrico - embutido	
Placa 2x4"	1pç
Placa p/ 1 função	
S/ placa	
Tomada hexagonal (NBR 14136) 2P+T 10A	1pç
Tomada baixa a 0,30m do piso	
Acessórios p/ eletrodutos	
Caixa PVC	1pç
4x2"	
Dispositivo Elétrico - embutido	
Placa 2x4"	1pç
Placa p/ 1 função	
S/ placa	
Tomada hexagonal (NBR 14136) 2P+T 10A	1pç
Tomada média a 1,10m do piso	
Acessórios p/ eletrodutos	
Caixa PVC	1pç
4x2"	
Dispositivo Elétrico - embutido	
Placa 2x4"	1pç
Placa p/ 1 função	
S/ placa	
Tomada hexagonal (NBR 14136) 2P+T 10A	1pç

Legenda	
Caixa de passagem	
Entrada de serviço	
Interruptor simples 1 tecla - 1,10m do piso	
Interruptor simples e Tomada hexagonal a 1,10m do piso	
Motor monofásico a 0,30m do piso	
Ponto genérico de luz 35W	
Quadro de distribuição	
Quadro de medição	
Tomada alta a 2,20m do piso	
Tomada baixa a 0,30m do piso	
Tomada média a 1,10m do piso	

Lista de materiais	
Elétrica	
Acessórios p/ eletrodutos	
Caixa PVC	
4x2"	9 pç
Dispositivo Elétrico - embutido	
S/ placa	
Interruptor 1 tecla simples e tomada hexagonal (NBR14136)	9 pç
Ponto de luz	
Ponto de luz	10 pç
Acessórios p/ eletrodutos	
Curva 90° PVC longa rosca	4 pç
3/4"	
Acessórios uso geral	
Bucha de nylon	
S6	20 pç
Fita isolante autofusão	1 pç
20m	
Parafuso fenda galvan. cab. panela	20 pç
4,2x32mm autoatarrachante	
Cabo Unipolar (cobre)	
Isol PVC - 450/750V (ref. Pirastic Ecoplus BWF Flexível)	8,50 m
1,5 mm² - Amarelo	46,92 m
1,5 mm² - Azul claro	46,92 m
1,5 mm² - Branco	57,60 m
2,5 mm² - Azul claro	57,60 m
2,5 mm² - Branco	57,60 m
2,5 mm² - Verde-amarelo	57,60 m
Caixa de passagem - embutir	
Apo pintada (ref Cemar)	1 pç
430x430x152 mm	
Dispositivo de Proteção	
Disjuntor Unipolar Termomagnético - norma DIN (Curva C)	4 pç
10 A - 3 kA	
Eletroduto PVC flexível	
Eletroduto leve	
3/4"	57,60 m

Legenda de condutos	
Elétrica (Alimentação)	
	Direta
	Teto
	Alta
	Média
	Baixa
	Piso

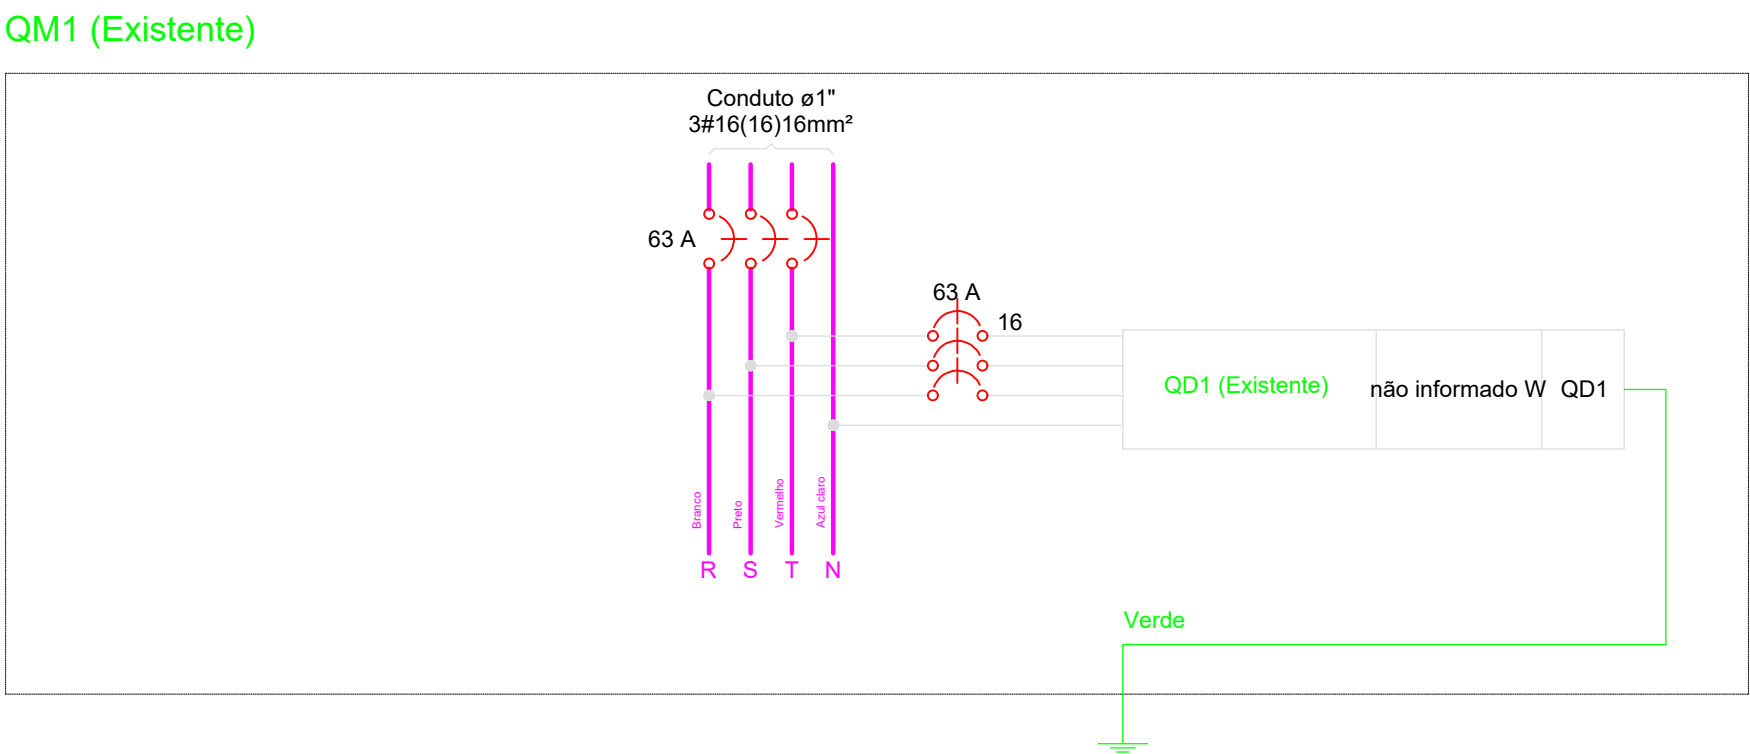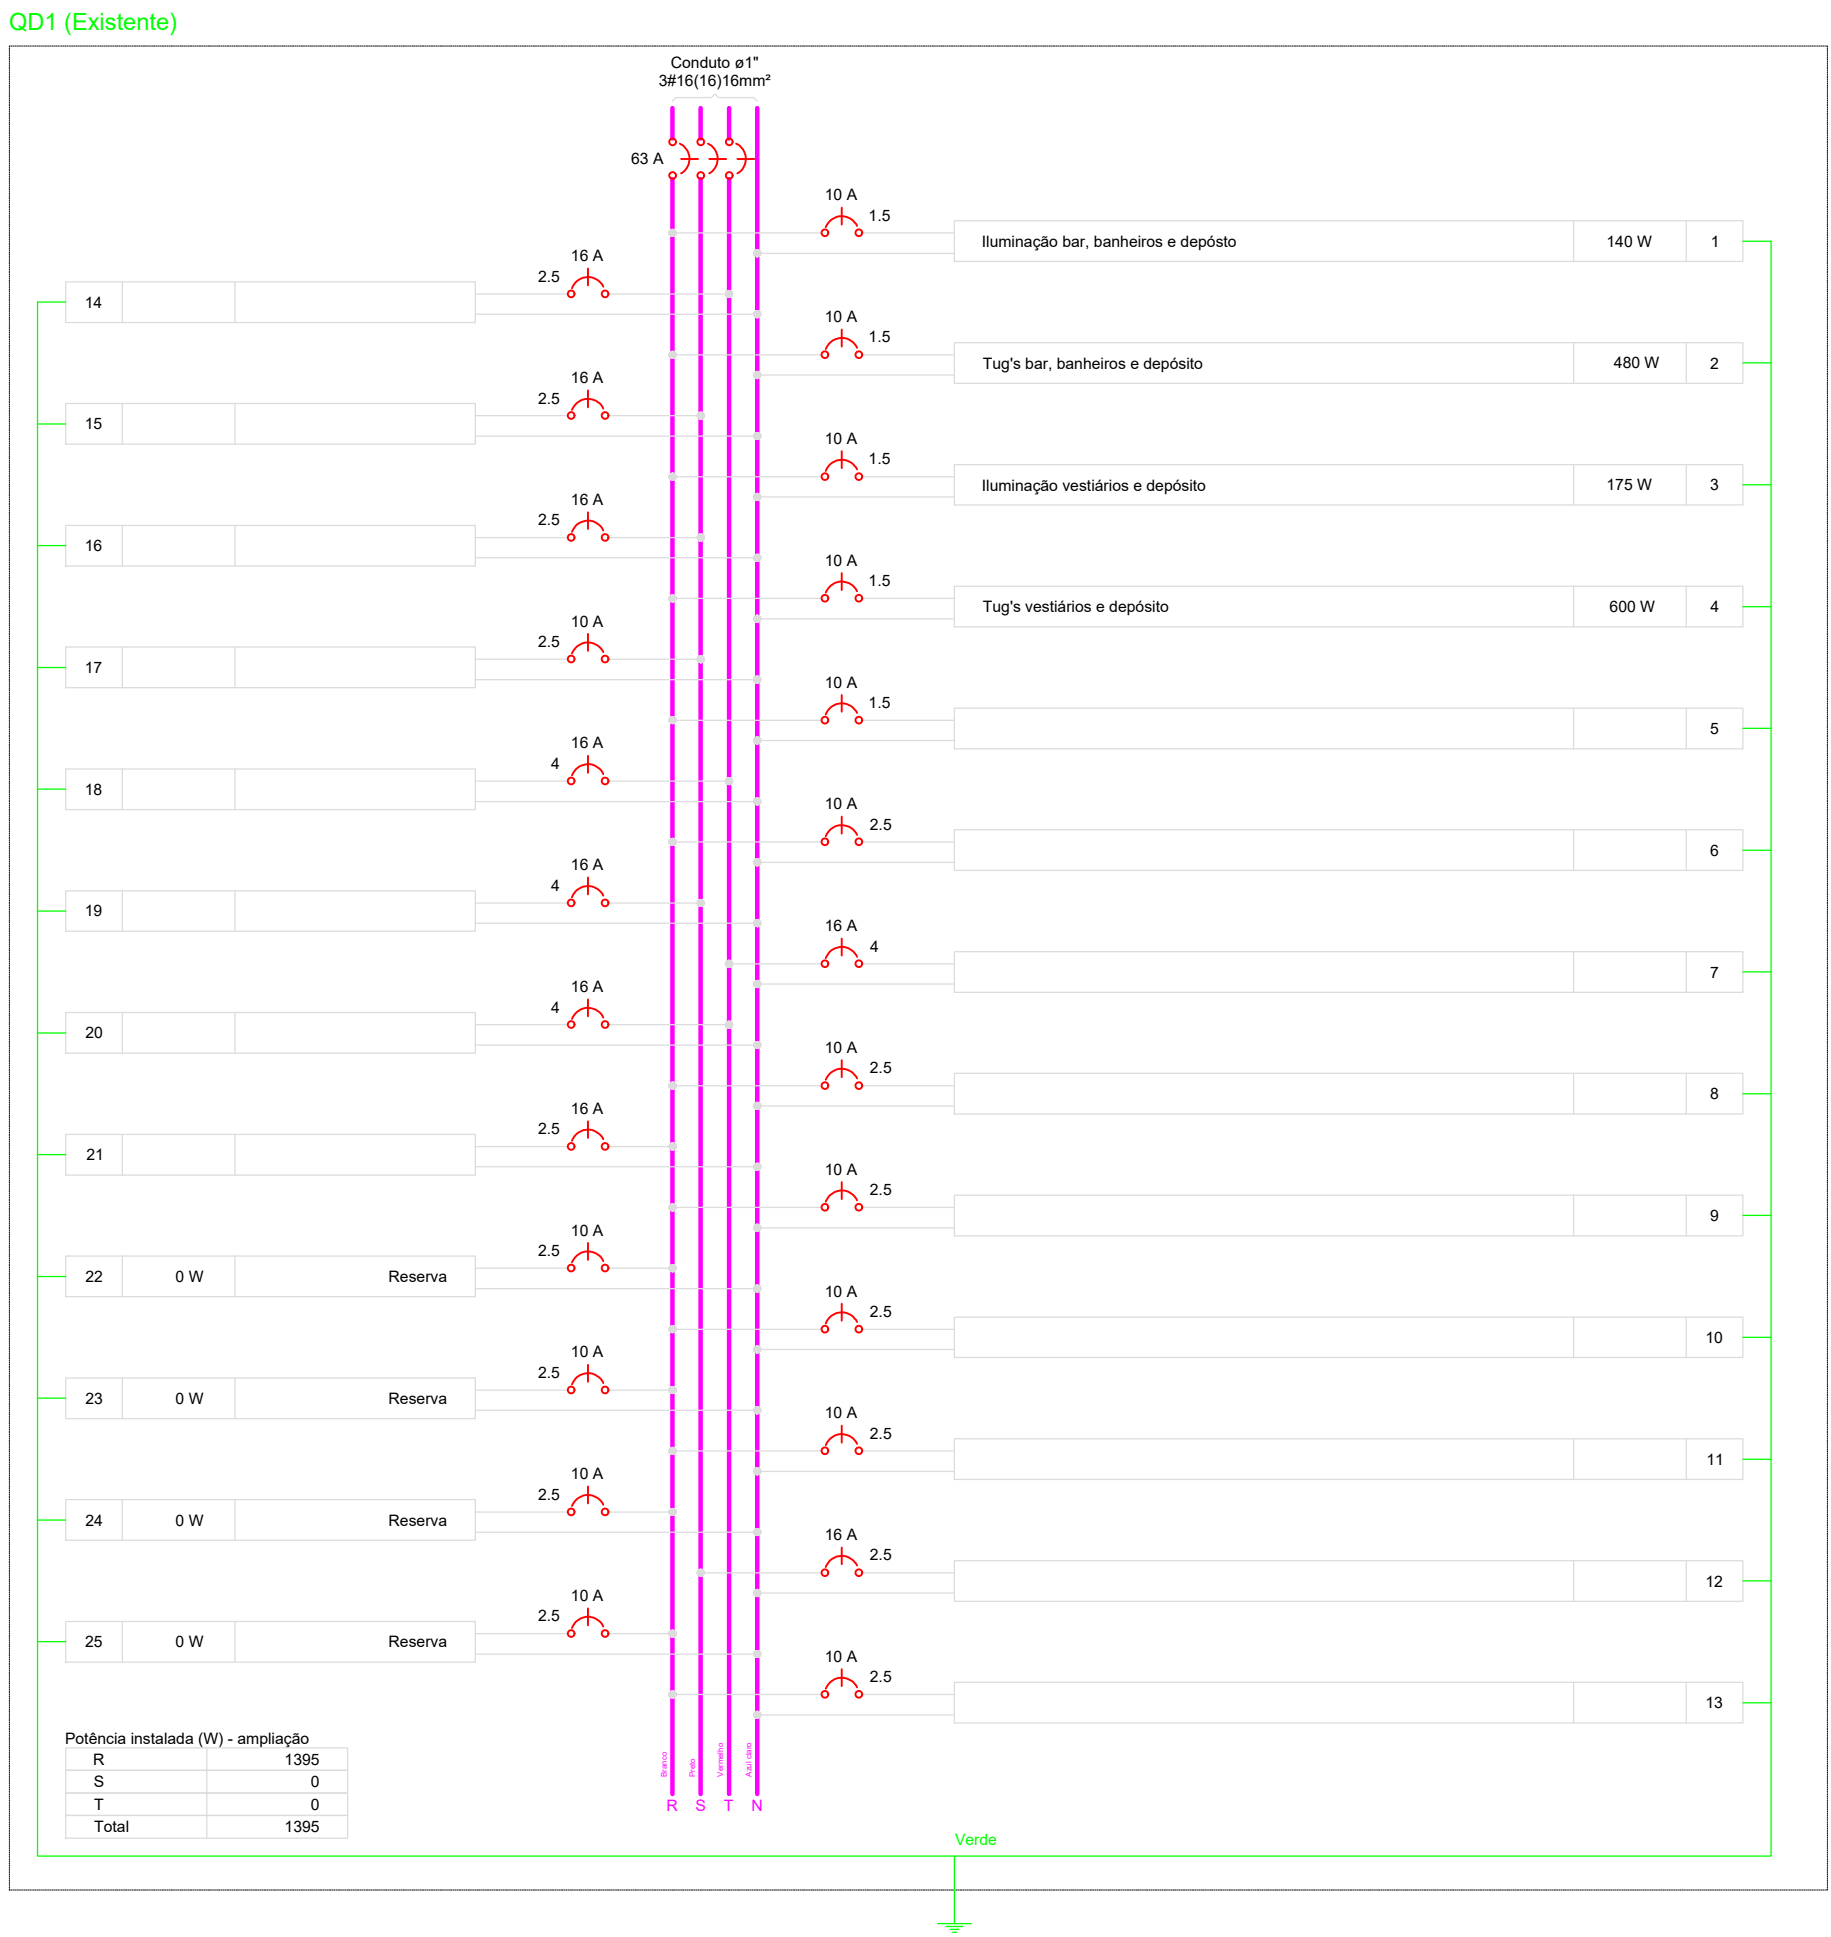

Estado de Mato Grosso
PREFEITURA MUNICIPAL DE ARAPUTANGA
SETOR DE ENGENHARIA - PROJETOS

DESCRIÇÃO:
REFORMA E AMPLIAÇÃO SIDNEY DE FREITAS

DATA:
29/09/2021

ASSUNTO:
PROJETO ELÉTRICO

FOLHA:
01/01

INFORMAÇÕES GERAIS:
- ÁREA TOTAL CONSTRUÍDA: 1.501,48m²

CONTEÚDO:
- PLANTA ELÉTRICA
- DETALHES

INFORMAÇÕES TÉCNICAS:
- PROPRIETÁRIO: PREFEITURA MUNICIPAL DE ARAPUTANGA
- ENDEREÇO: GINÁSIO POLIESPORTIVO SIDNEY DE FREITAS, RUA AMADOR BUENO, QUADRA 07
- MUNICÍPIO: ARAPUTANGA/MT

LOCALIZAÇÃO:

RESPONSÁVEL TÉCNICO:
JOÃO GUSTAVO F. S. JÚNIOR
ENG. CIVIL - CREA: 5064045506
DESENHISTA:
KARLA SOUZA DE OLIVEIRA
ESTAGIÁRIA
PREFEITURA MUNICIPAL DE ARAPUTANGA:
ENILSON DE ARAÚJO RIOS
PREFEITO MUNICIPAL

APROVAÇÃO DE ÓRGÃO COMPETENTE: