




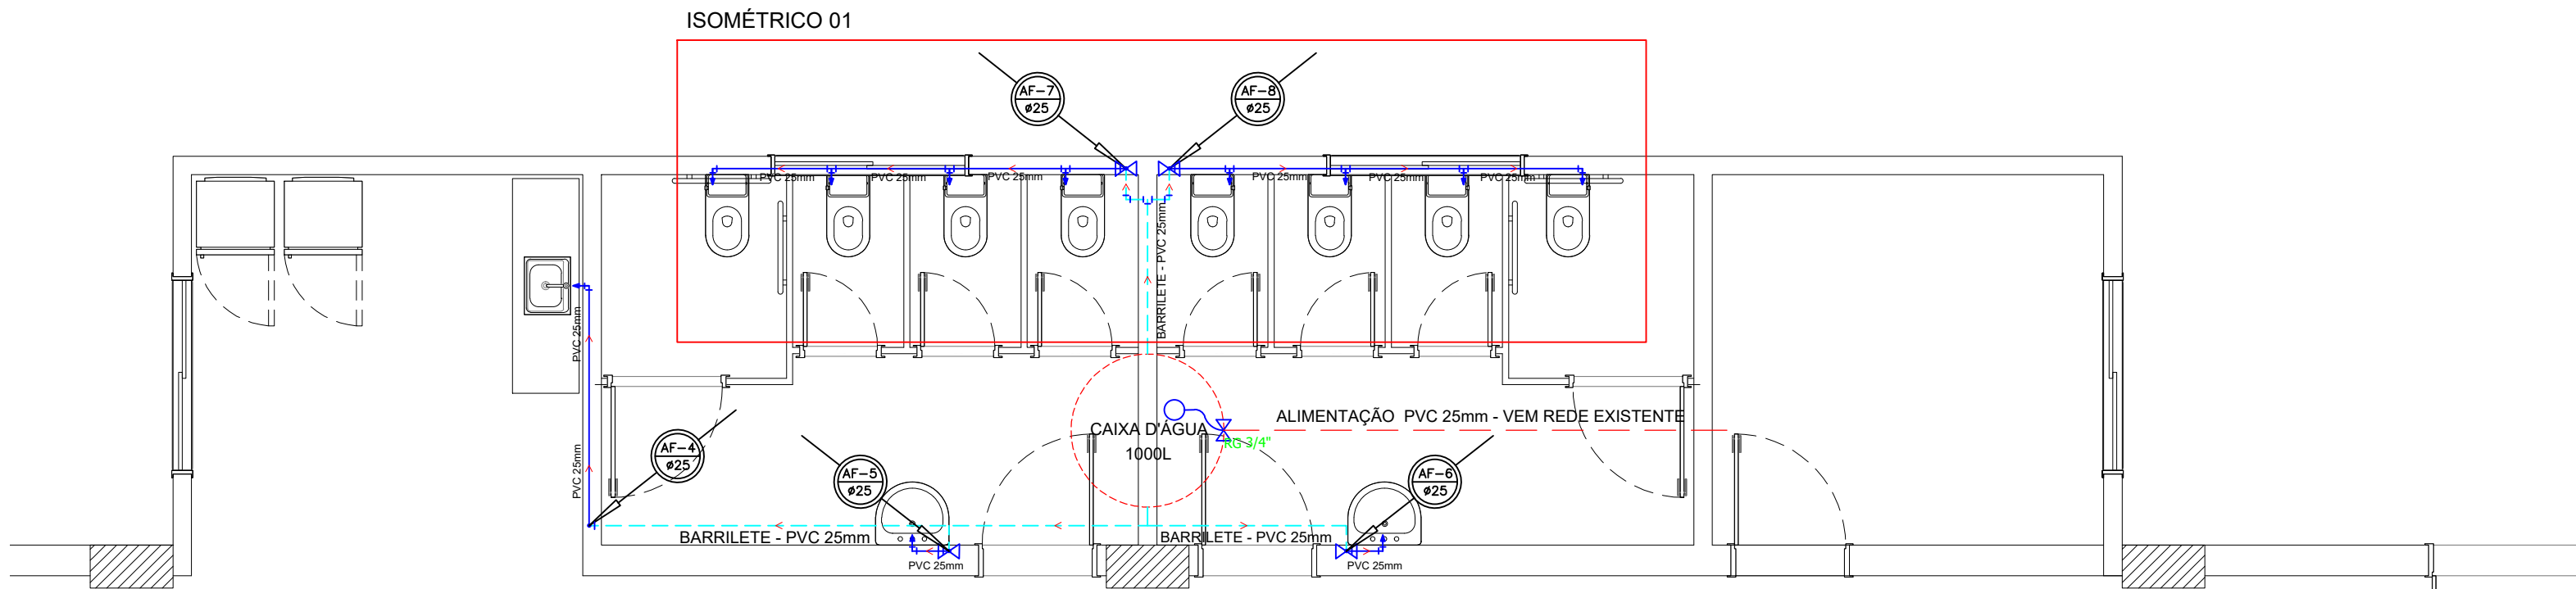


PLANTA HIDRÁULICA
ESCALA 1:50

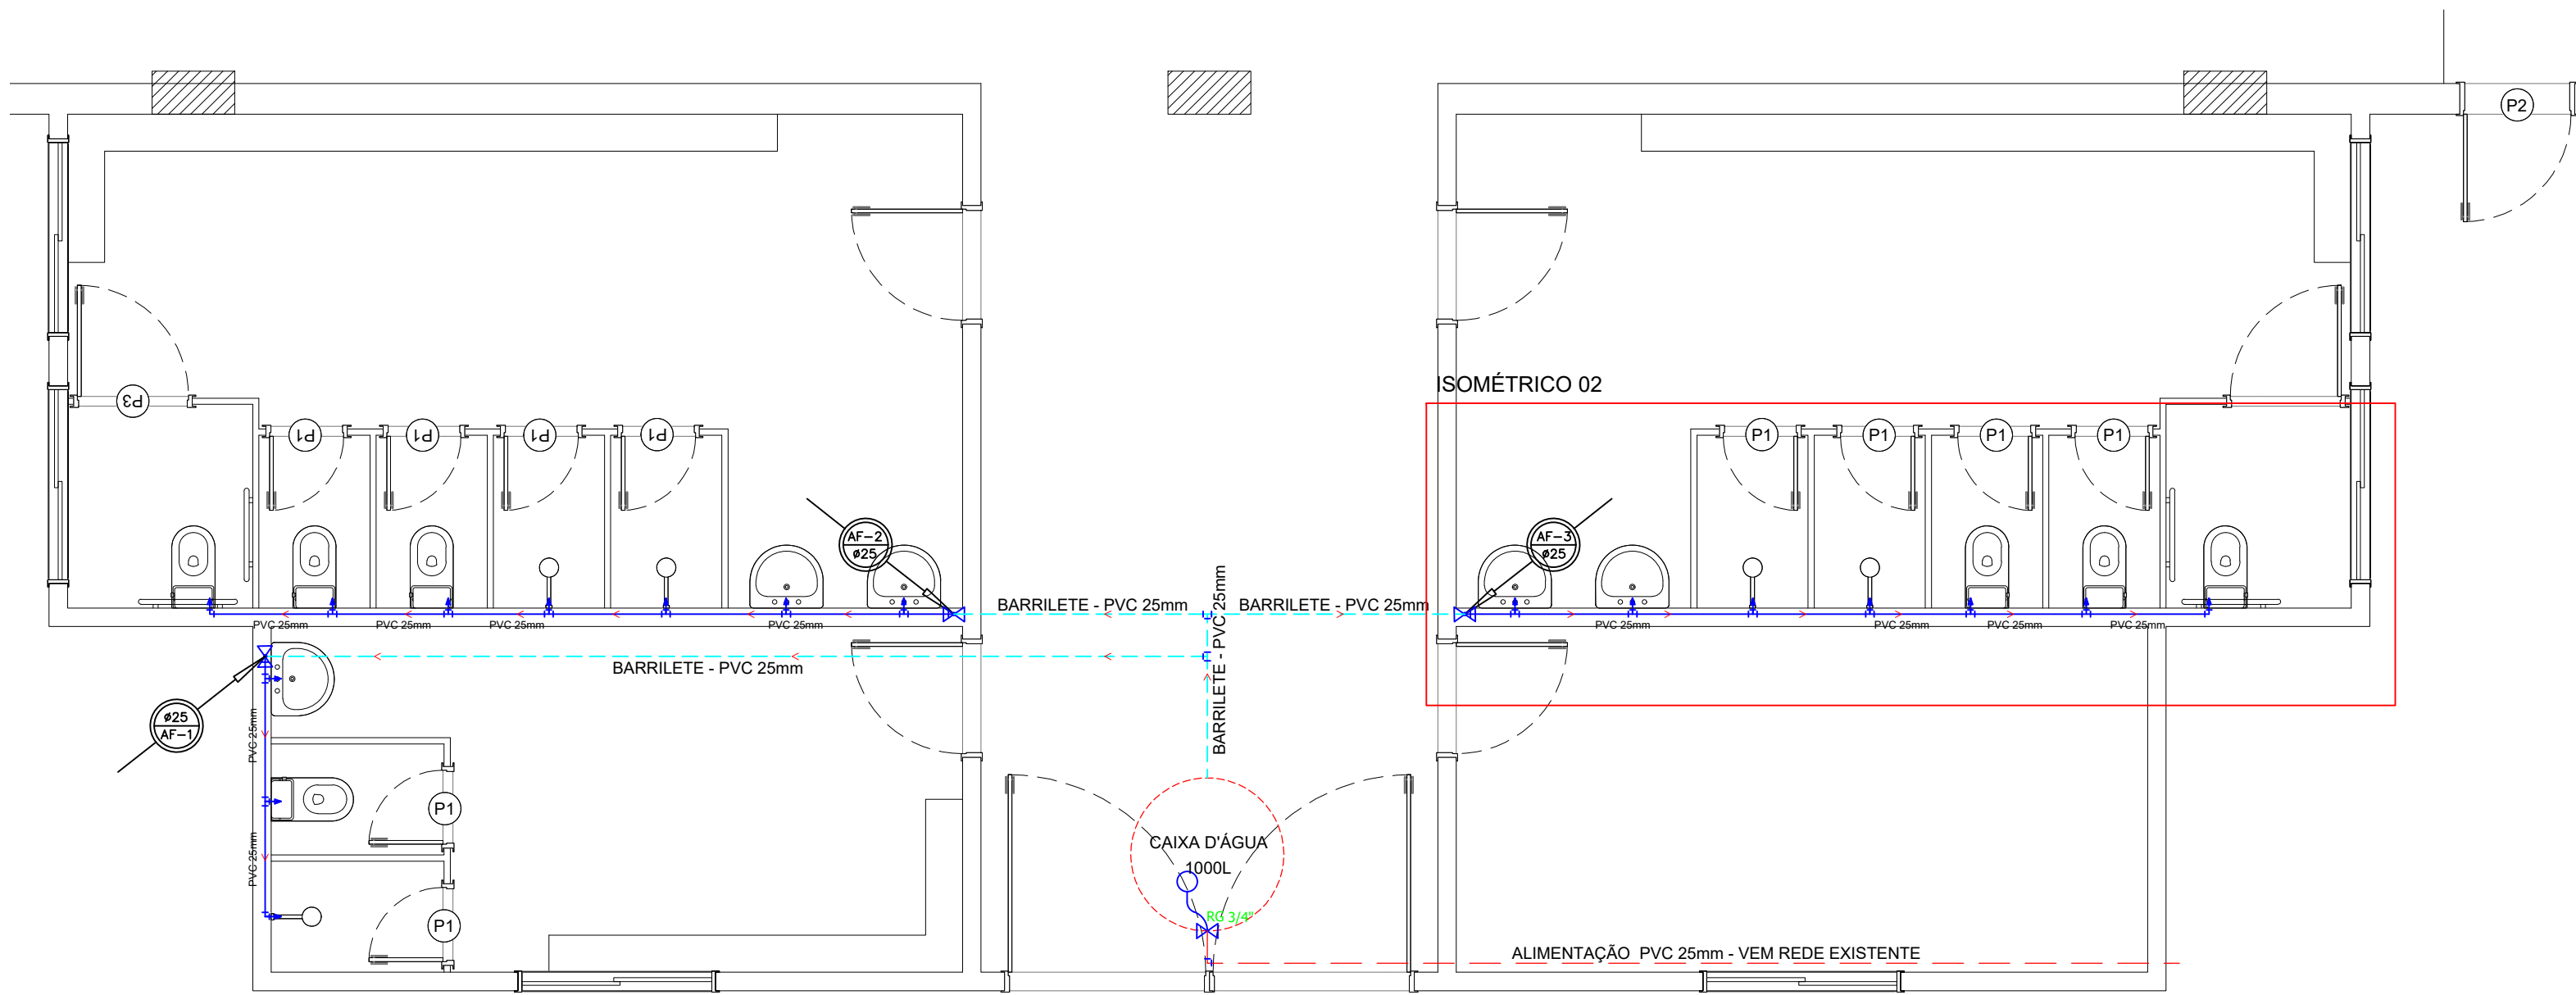

PLANTA HIDRÁULICA
ESCALA 1:50

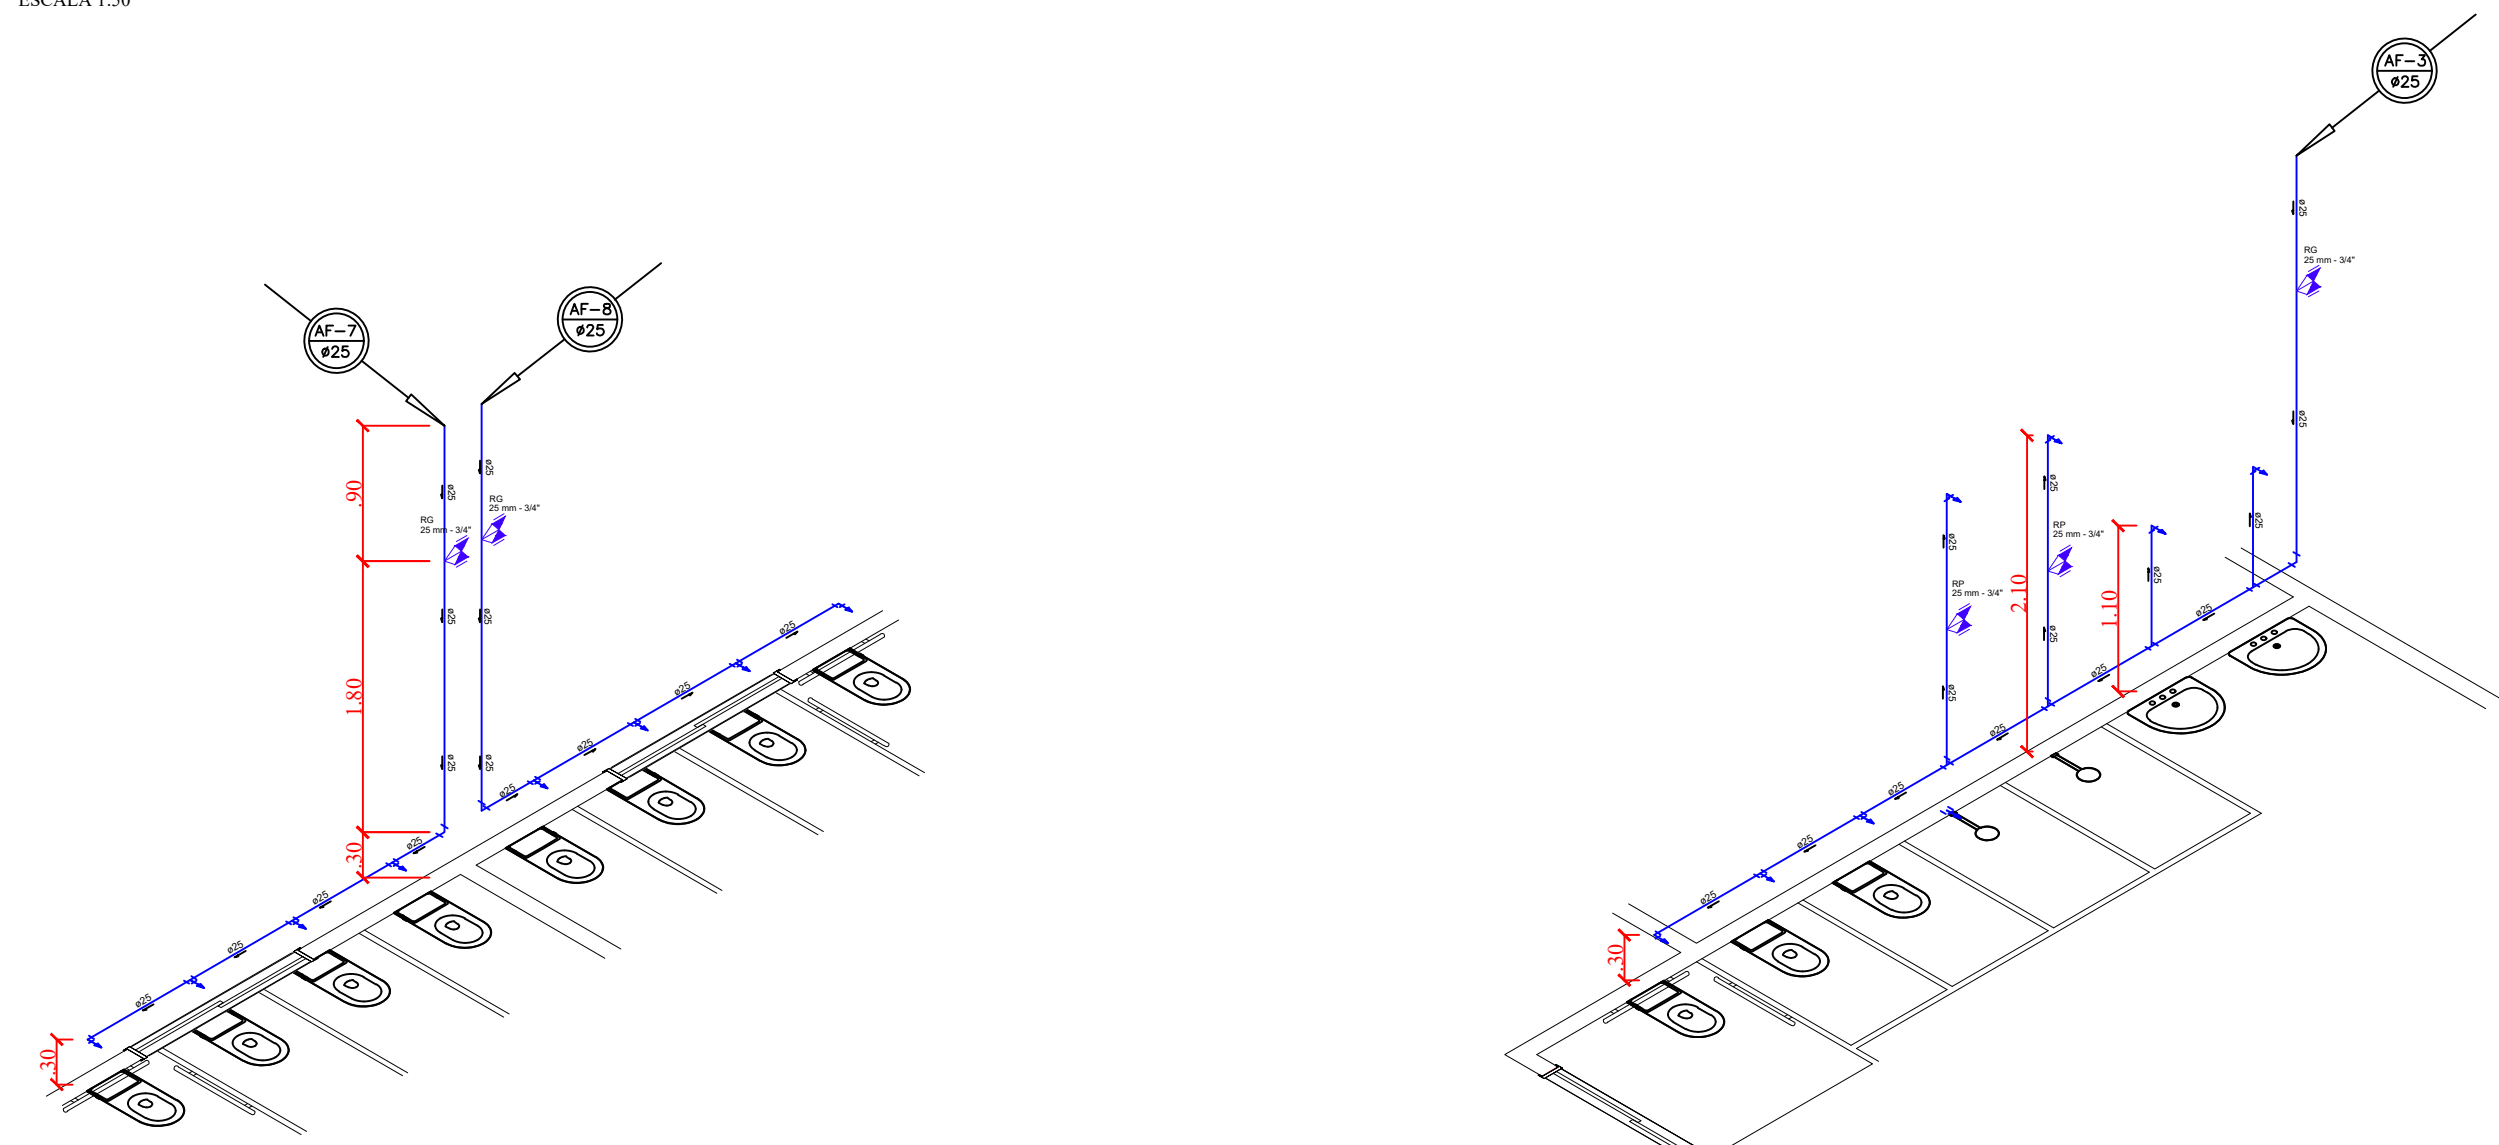

ISOMÉTRICO 01
ESCALA 1:50

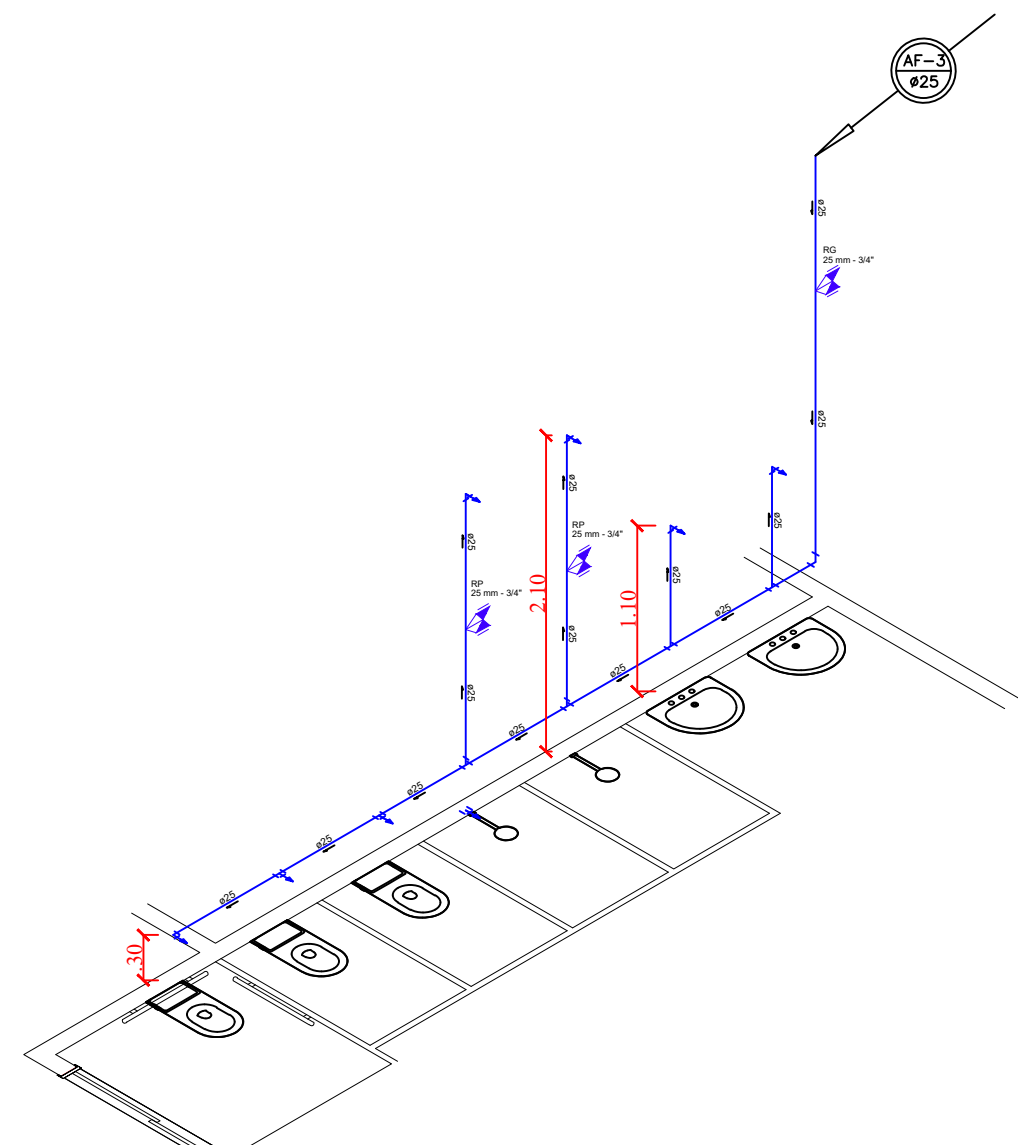

ISOMÉTRICO 02
ESCALA 1:50

LEGENDA	
 COLUNA DE ÁGUA FRIA DIÂMETRO INDICADO	 TÊ COM SAÍDA PARA BAIXO - TSB
 COLUNA DE ALIMENTAÇÃO DIÂMETRO INDICADO	 JOELHO OU CURVA P/ BAIXO
 REPRESENTAÇÃO DE CAIXA D'ÁGUA	 JOELHO OU CURVA PARA CIMA
 CURVA 45° - C	 TUBO QUE SOBE
 CURVA 90° - C	 TUBO QUE DESCE
 JOELHO 45° - J	 REGISTRO DE GAVETA
 JOELHO 90° - J	 TUBULAÇÃO ÁGUA FRIA
 TÊ 90° - T	 TUBULAÇÃO ALIMENTAÇÃO
 JUNÇÃO 45° - Y	 TUBULAÇÃO BARRILETE
 CRUZETA - CRZ	
 TÊ COM SAÍDA PARA CIMA - TSC	



Estado de Mato Grosso
PREFEITURA MUNICIPAL DE ARAPUTANGA
SETOR DE ENGENHARIA - PROJETOS

DESCRIÇÃO:
REFORMA E AMPLIAÇÃO SIDNEY DE FREITAS

DATA:
29/09/2021

ASSUNTO:
PROJETO HIDRÁULICO

FOLHA:
01/01

INFORMAÇÕES GERAIS:
- ÁREA TOTAL CONSTRUÍDA: 1.501,48m²


CONTEÚDO:
- PLANTA HIDRÁULICA
- DETALHES

- I. A.: -
- T. O.: -

- C. P.: -

INFORMAÇÕES TÉCNICAS:
- PROPRIETÁRIO: PREFEITURA MUNICIPAL DE ARAPUTANGA
- ENDEREÇO: GINÁSIO POLIESPORTIVO SIDNEY DE FREITAS, RUA AMADOR BUENO, QUADRA 07
- MUNICÍPIO: ARAPUTANGA/MT

LOCALIZAÇÃO:

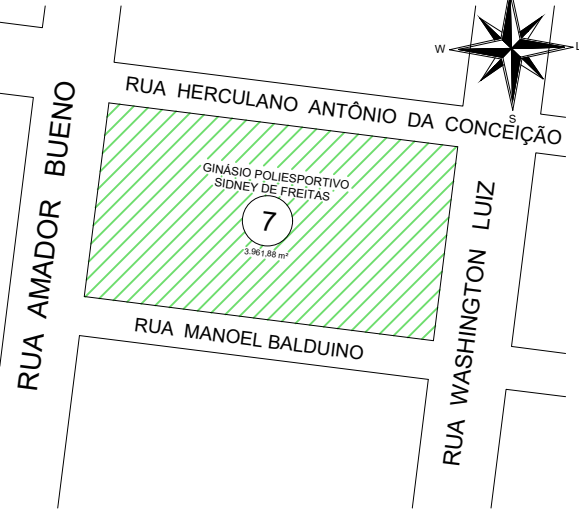

RESPONSÁVEL TÉCNICO:

JOÃO GUSTAVO F. S. JÚNIOR
ENG. CIVIL - CREA: 5064045506

DESENHISTA:

KARLA SOUZA DE OLIVEIRA
ESTAGIÁRIA

PREFEITURA MUNICIPAL DE ARAPUTANGA:

ENILSON DE ARAÚJO RIOS
PREFEITO MUNICIPAL

APROVAÇÃO DE ÓRGÃO COMPETENTE: