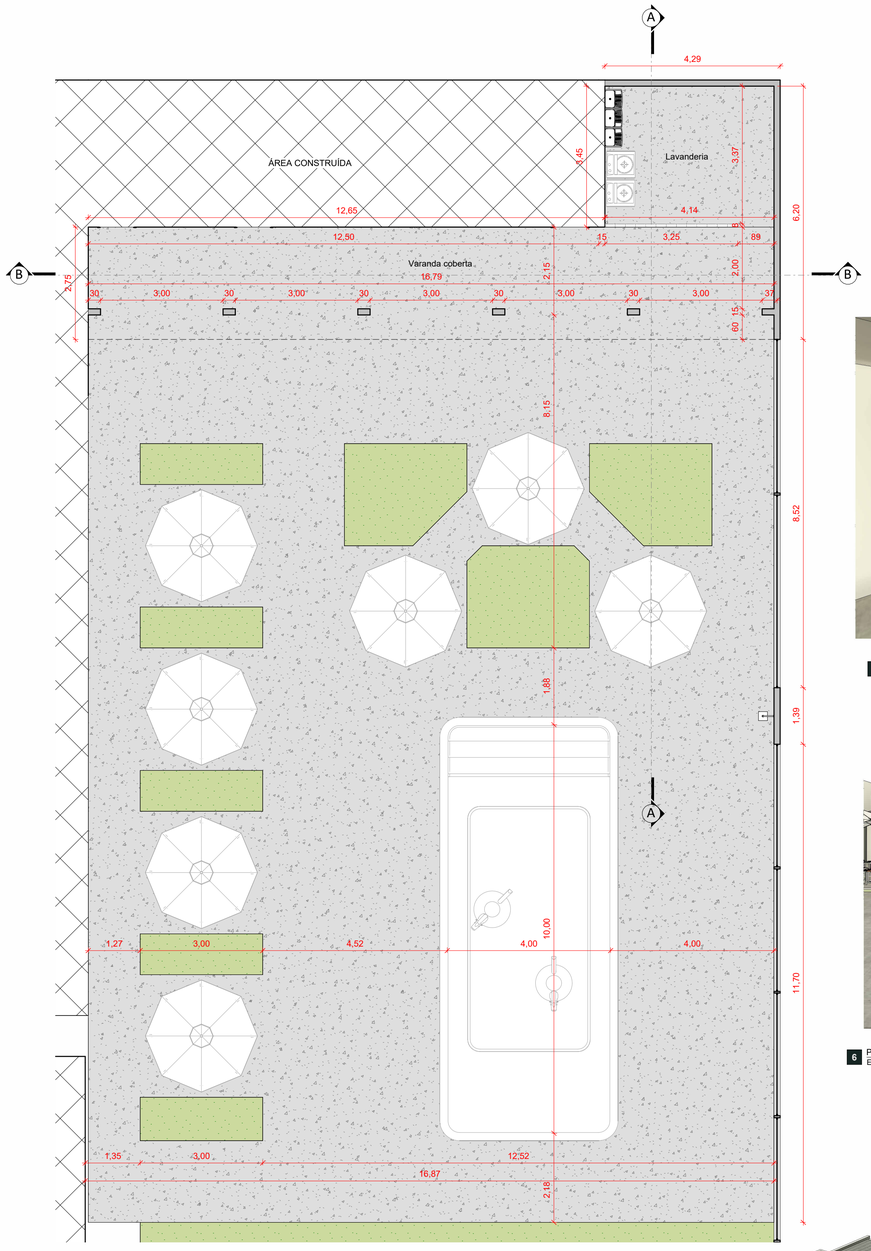

1 Planta Baixa
Escala 1 : 75

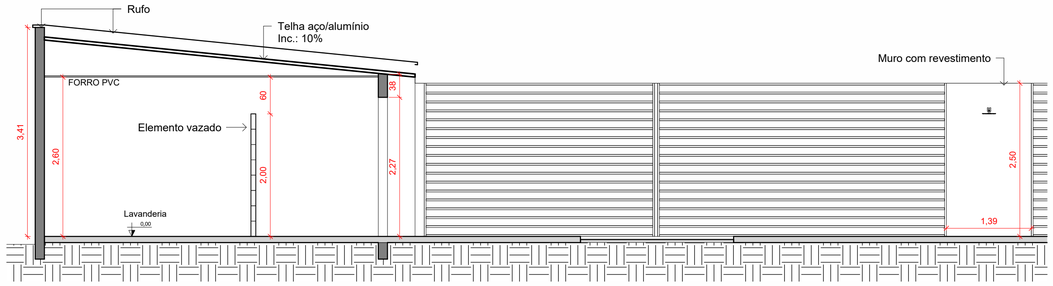

2 CORTE AA
Escala 1 : 50

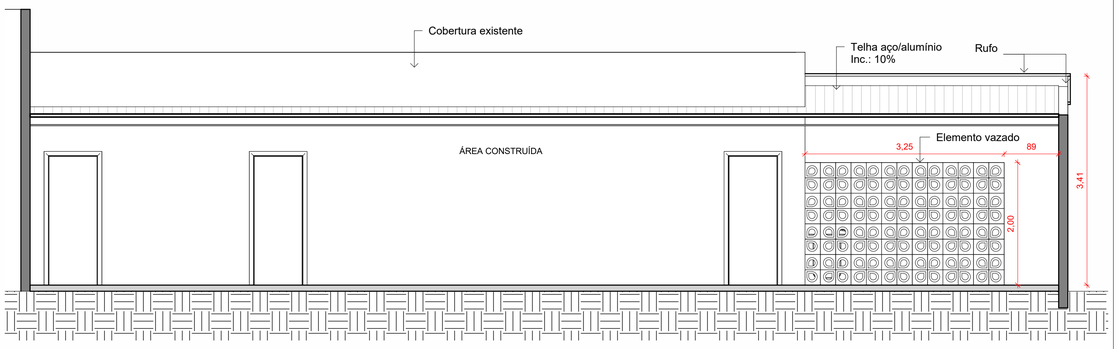

3 CORTE BB
Escala 1 : 50

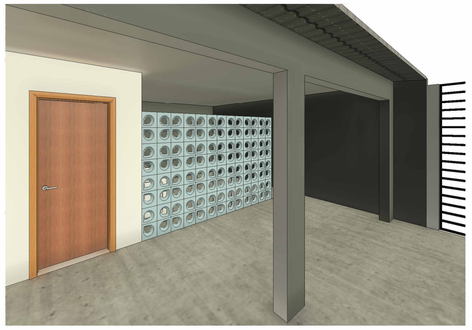

5 Perspectiva
Escala

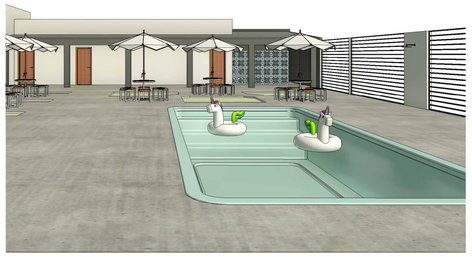

6 Perspectiva
Escala

7 Perspectiva
Escala

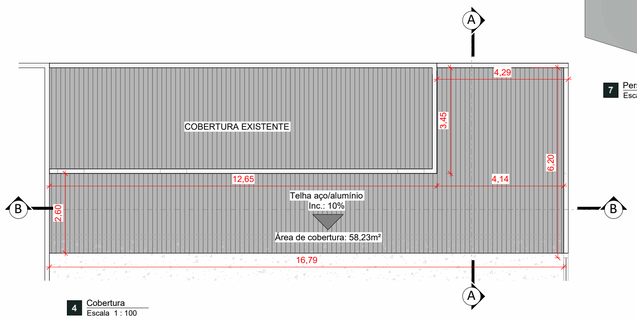

4 Cobertura
Escala 1 : 100

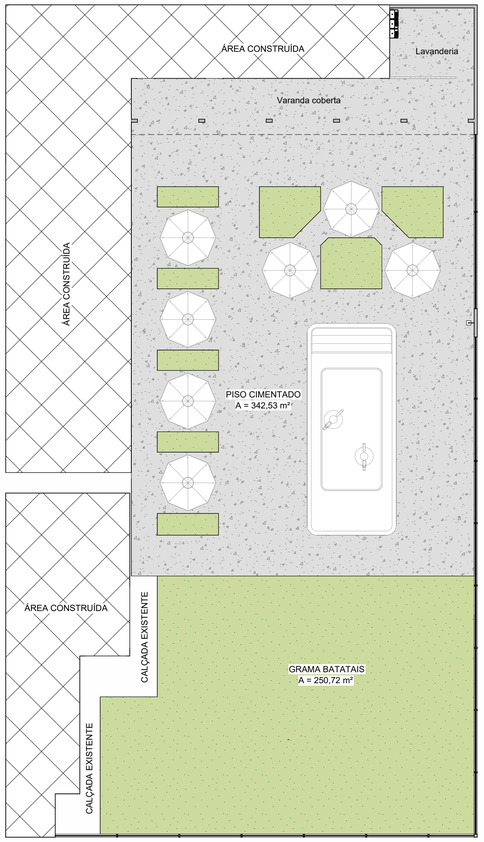

8 Área de pisos
Escala 1 : 150

ESCALA
ENGENHARIA • ARQUITETURA E URBANISMO

CAROLINA DE OLIVEIRA E ALMEIDA
ARQUITETA E URBANISTA
CAU: A103146-5

JOÃO GUSTAVO F. S. JÚNIOR
ENGENHEIRO CIVIL
CREA: 50640455006

DESCRIÇÃO: CONSTRUÇÃO DE ÁREA DE LAZER E FECHAMENTOS - CRAS

DATA: 10/12/2024

ASSUNTO: PROJETO ARQUITETÔNICO

FOLHA: 01/01

INFORMAÇÕES GERAIS:
ÁREA A SER AMPLIADA: 44,80 M²
ÁREA PISO CIMENTADO: 342,53 M²
ÁREA GRAMADA: 250,72 M²
PISCINA: 40,00 M²

CONTEÚDO:
PLANTA BAIXA
CORTE AA
CORTE BB
COBERTURA
PERSPECTIVAS
PLANTA DE PISOS

INFORMAÇÕES TÉCNICAS:
PROPRIETÁRIO: PREFEITURA MUNICIPAL DE ARAPUTANGA
CNPJ: 15.023.914/0001-45
ENDEREÇO: AVENIDA JOSE DA COSTA FILHO
MUNICÍPIO: ARAPUTANGA - MT

LOCALIZAÇÃO E SITUAÇÃO:

SEM ESCALA

RESPONSÁVEL TÉCNICO:

CAROLINA DE OLIVEIRA E ALMEIDA
ARQUITETA E URBANISTA - CAU: A103146-5

JOAO GUSTAVO FARIA DOS SANTOS JUNIOR:07090848620
Assinado de forma digital por JOAO GUSTAVO FARIA DOS SANTOS JUNIOR:07090848620

JOÃO GUSTAVO F. S. JÚNIOR
ENGENHEIRO CIVIL - CREA: 50640455006

PREFEITURA MUNICIPAL DE ARAPUTANGA
CNPJ: 15.023.914/0001-45

APROVAÇÃO DA PREFEITURA:

OBS.: DECLARO QUE A APROVAÇÃO DO PROJETO POR PARTE DA PREFEITURA NÃO IMPLICA NO RECONHECIMENTO DO DIREITO DE PROPRIEDADE DO TERRENO.

FOLHA: A1