DISTRITO INDUSTRIAL DE ARAPUTANGA

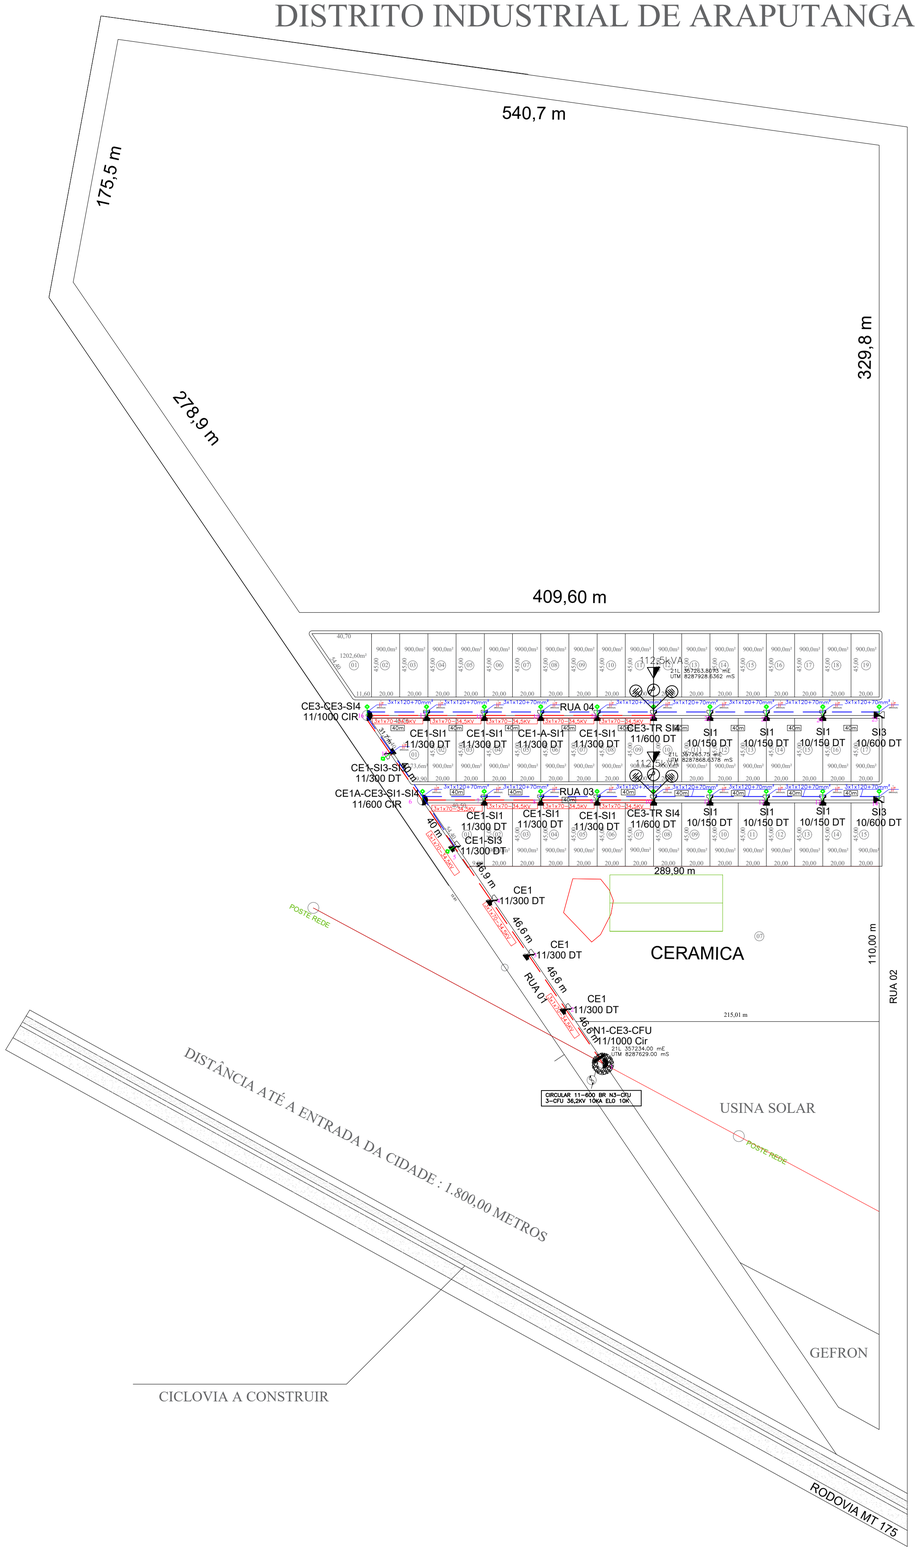

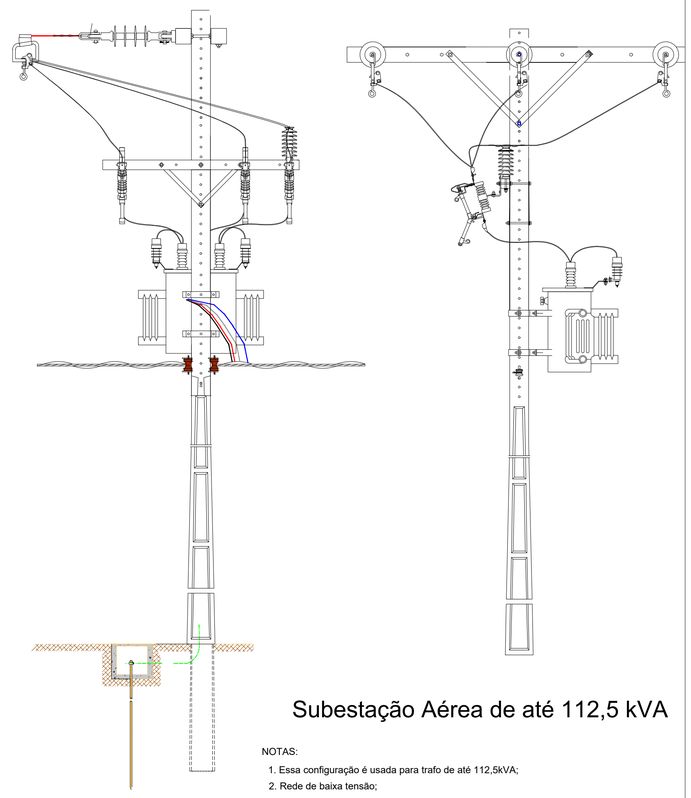

Subestação Aérea de até 112,5 kVA

NOTAS:

1. Essa configuração é usada para trafo de até 112,5kVA;
2. Rede de baixa tensão;

SISTEMA DE ATERRAMENTO - CONEXÕES

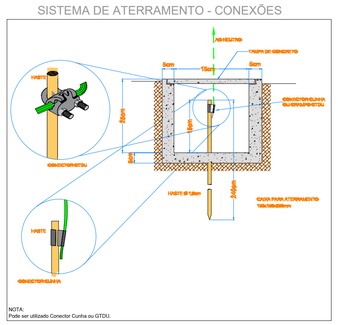

TRANSFORMADOR 01

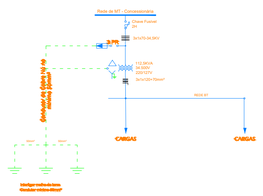

TRANSFORMADOR 02

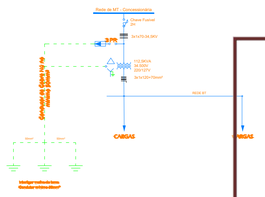

CHAVES	
	CHAVE FUSIVEL EXISTENTE
	CHAVE FUSIVEL PROJETADA
	CHAVE SECCIONADORA UNIPOLAR EXISTENTE
	CHAVE SECCIONADORA UNIPOLAR PROJETADA
	CHAVE FUSIVEL RELIGADORA EXISTENTE
	CHAVE FUSIVEL RELIGADORA PROJETADA
	CHAVE SECCIONADORA TRIPOLAR EXISTENTE
	CHAVE SECCIONADORA TRIPOLAR PROJETADA
	CHAVE A ÓLEO EXISTENTE
	CHAVE A ÓLEO PROJETADA

CHAVES	
	REDE PRIMARIA EXISTENTE
	REDE PRIMARIA PROJETADA
	Ramal de Ligação Conforme Carga à ser Instalada (NDU.001 Tabela 14
	REDE SECUNDARIA PROJETADA

EQUIPAMENTOS	
	ATERRAMENTO EXISTENTE
	ATERRAMENTO PROJETADO
	CAPACITOR EXISTENTE
	CAPACITOR PROJETADO
	PARARAIO EXISTENTE
	PARARAIO PROJETADO

POSTE	
	POSTE DUPLO T EXISTENTE
	POSTE DUPLO T PROJETADO
	POSTE TUBULAR DE CONCRETO EXISTENTE
	POSTE TUBULAR DE CONCRETO PROJETADO
	POSTE TUBULAR DE AÇO EXISTENTE
	POSTE TUBULAR DE AÇO PROJETADO
	POSTE ORNAMENTAL EXISTENTE
	POSTE ORNAMENTAL PROJETADO
	POSTE DE TRILHO EXISTENTE
	BASE CONCRETADA PROJETADA
	LUMINARIA

TRANSFORMADOR	
	TRANSFORMADOR DA EMPRESA EXISTENTE
	TRANSFORMADOR DA EMPRESA PROJETADO
	TRANSFORMADOR PARTICULAR EXISTENTE
	TRANSFORMADOR PARTICULAR PROJETADO
	TRANSFORMADOR DA EMPRESA EXCLUSIVO EXISTENTE
	TRANSFORMADOR DA EMPRESA EXCLUSIVO PROJETADO
	TRANSFORMADOR PARTICULAR EM CABINA EXISTENTE
	TRANSFORMADOR PARTICULAR EM CABINA PROJETADO

TECNOLOGIA E SERVIÇOS

Av. Mato Grosso, N° 1154, Centro, São José dos Quatro Marcos - MT
Contato: (65) 9 9643-4851| (65) 9 9979-0081
e-mail: a3.tec.projetos@gmail.com
CNPJ: 37.783.821/0001-51

PROJETO ELÉTRICO

POSTO DE TRANSFORMAÇÃO

PROPRIETÁRIO:
PREFEITURA MUNICIPAL DE ARAPUTANGA

Folha: **01/03**

ENDEREÇO:
DISTRITO INDUSTRIAL, ARAPUTANGA-MT

Escala: **Sem escala**

27 | OUTUBRO | 2022

SITUAÇÃO

PROPRIETÁRIO

PREFEITURA MUNICIPAL DE ARAPUTANGA

AUTOR DO PROJETO: **Henrique Gamero Albertini**
Engenheiro Eletricista
CREA - 52604/MT

RESPONSÁVEL TÉCNICO

HENRIQUE GAMERO ALBERTINI
Engenheiro Eletricista
CREA - 52604/MT

QUADRO DE ÁREAS:

DCMD
Esta aprovação não exime a firma contratada das responsabilidades quanto ao atendimento as especificações e normas aplicáveis.
Nº Aprovação 3292822 DCMD/2023.
Data: 08/03/2023

OBSERVAÇÕES E AUTENTICAÇÕES

1. EXTENSÃO DE REDE DE MEDIA TENSÃO, INSTALAÇÃO DE POSTO DE DOIS TRANSFORMAÇÃO DE 112,5kVA.
2. REDE DE BAIXA TENSÃO.

Obs.: Não é permitido alterações neste projeto sem autorização do autor.

PROJETO ELÉTRICO POSTO DE TRANSFORMAÇÃO