


RAMAIS DE LIGAÇÃO

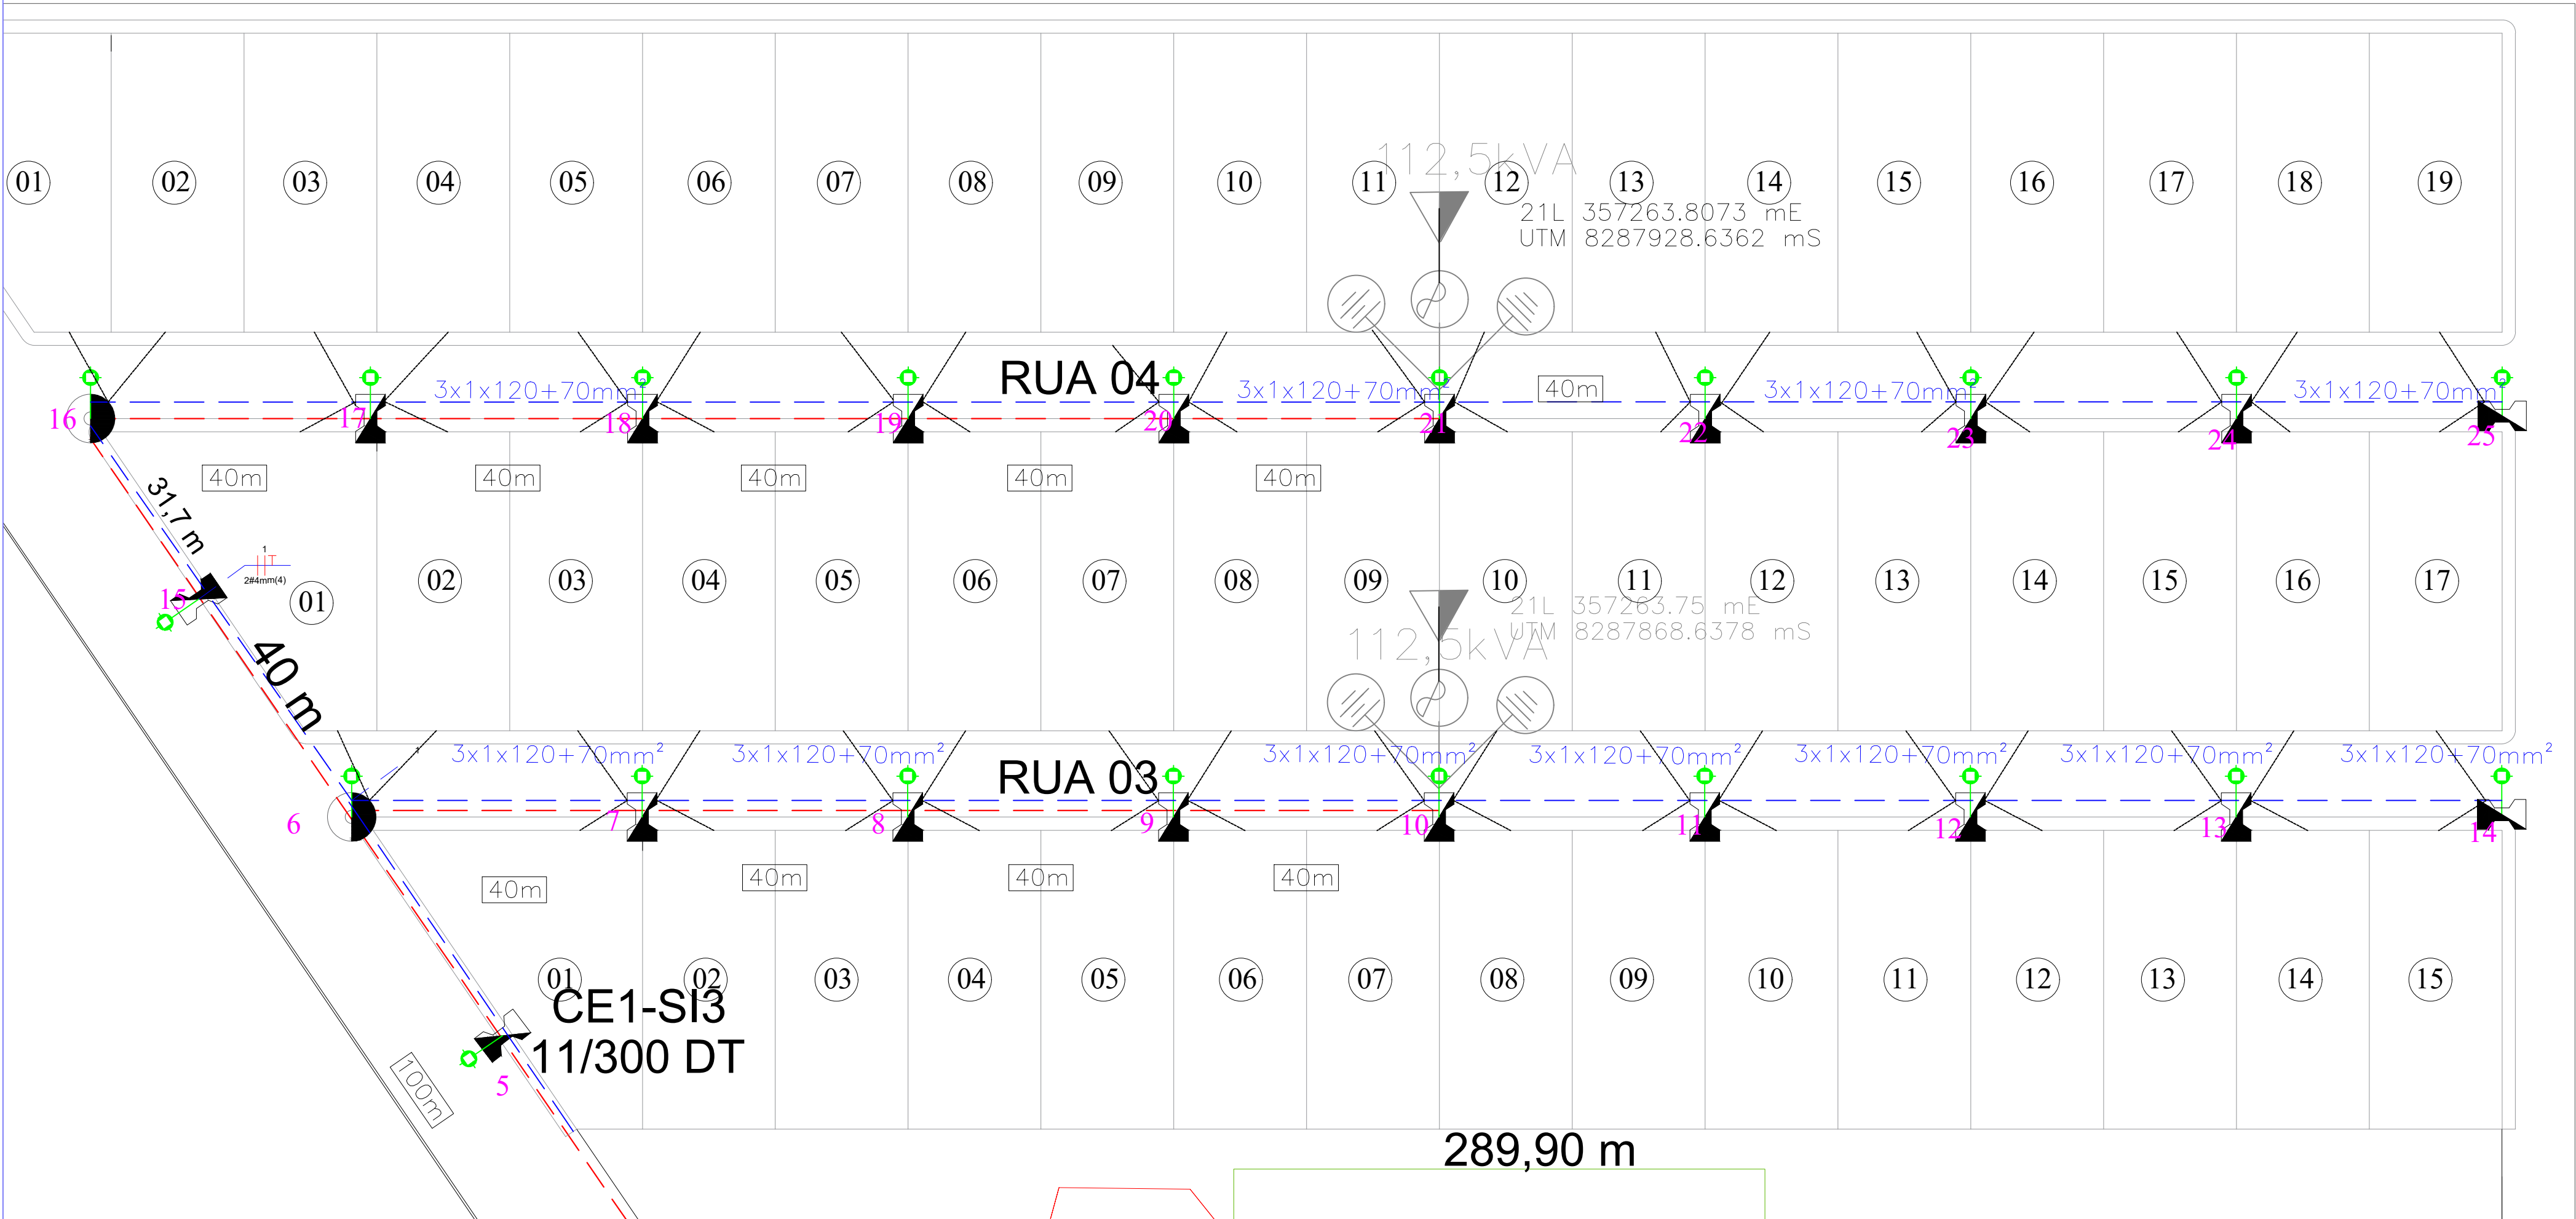

CHAVES	
	CHAVE FUSIVEL EXISTENTE
	CHAVE FUSIVEL PROJETADA
	CHAVE SECCIONADORA UNIPOLAR EXISTENTE
	CHAVE SECCIONADORA UNIPOLAR PROJETADA
	CHAVE FUSIVEL RELIGADORA EXISTENTE
	CHAVE FUSIVEL RELIGADORA PROJETADA
	CHAVE SECCIONADORA TRIPOLAR EXISTENTE
	CHAVE SECCIONADORA TRIPOLAR PROJETADA
	CHAVE A ØLED EXISTENTE
	CHAVE A ØLED PROJETADA

CHAVES	
	REDE PRIMARIA EXISTENTE
	REDE PRIMARIA PROJETADA
	Ramal de Ligação Conforme Carga à ser Instalada (NDU001 Tabela 14)
	REDE SECUNDARIA PROJETADA

EQUIPAMENTOS	
	ATERRAMENTO EXISTENTE
	ATERRAMENTO PROJETADO
	CAPACITOR EXISTENTE
	CAPACITOR PROJETADO
	PARARAI EXISTENTE
	PARARAI PROJETADO

POSTE	
	POSTE DUPLO T EXISTENTE
	POSTE DUPLO T PROJETADO
	POSTE TUBULAR DE CONCRETO EXISTENTE
	POSTE TUBULAR DE CONCRETO PROJETADO
	POSTE TUBULAR DE AÇO EXISTENTE
	POSTE TUBULAR DE AÇO PROJETADO
	POSTE ORNAMENTAL EXISTENTE
	POSTE ORNAMENTAL PROJETADO
	POSTE DE TRILHO EXISTENTE
	POSTE DE TRILHO PROJETADO
	BASE CONCRETADA PROJETADA
	LUMINARIA

TRANSFORMADOR	
	TRANSFORMADOR DA EMPRESA EXISTENTE
	TRANSFORMADOR DA EMPRESA PROJETADO
	TRANSFORMADOR PARTICULAR EXISTENTE
	TRANSFORMADOR PARTICULAR PROJETADO
	TRANSFORMADOR DA EMPRESA EXCLUSIVO EXISTENTE
	TRANSFORMADOR DA EMPRESA EXCLUSIVO PROJETADO
	TRANSFORMADOR PARTICULAR EM CABINA EXISTENTE
	TRANSFORMADOR PARTICULAR EM CABINA PROJETADO

DCMD

Esta aprovação não exime a firma contratada das responsabilidades quanto ao atendimento das especificações e normas aplicáveis.




Nº Aprovação: 3292822
Data: 08/03/2023

Av. Mato Grosso, Nº 1154, Centro, São José dos Quatro Marcos - MT
Contato: (65) 9 9643-4851 | (65) 9 9979-008
e-mail: e3.tec.projetos@gmail.com
CNPJ: 37.783.821/0001-51

Validado por Mariliza Negreiros

TECNOLOGIA E SERVIÇOS

PROJETO ELÉTRICO
POSTO DE TRANSFORMAÇÃO

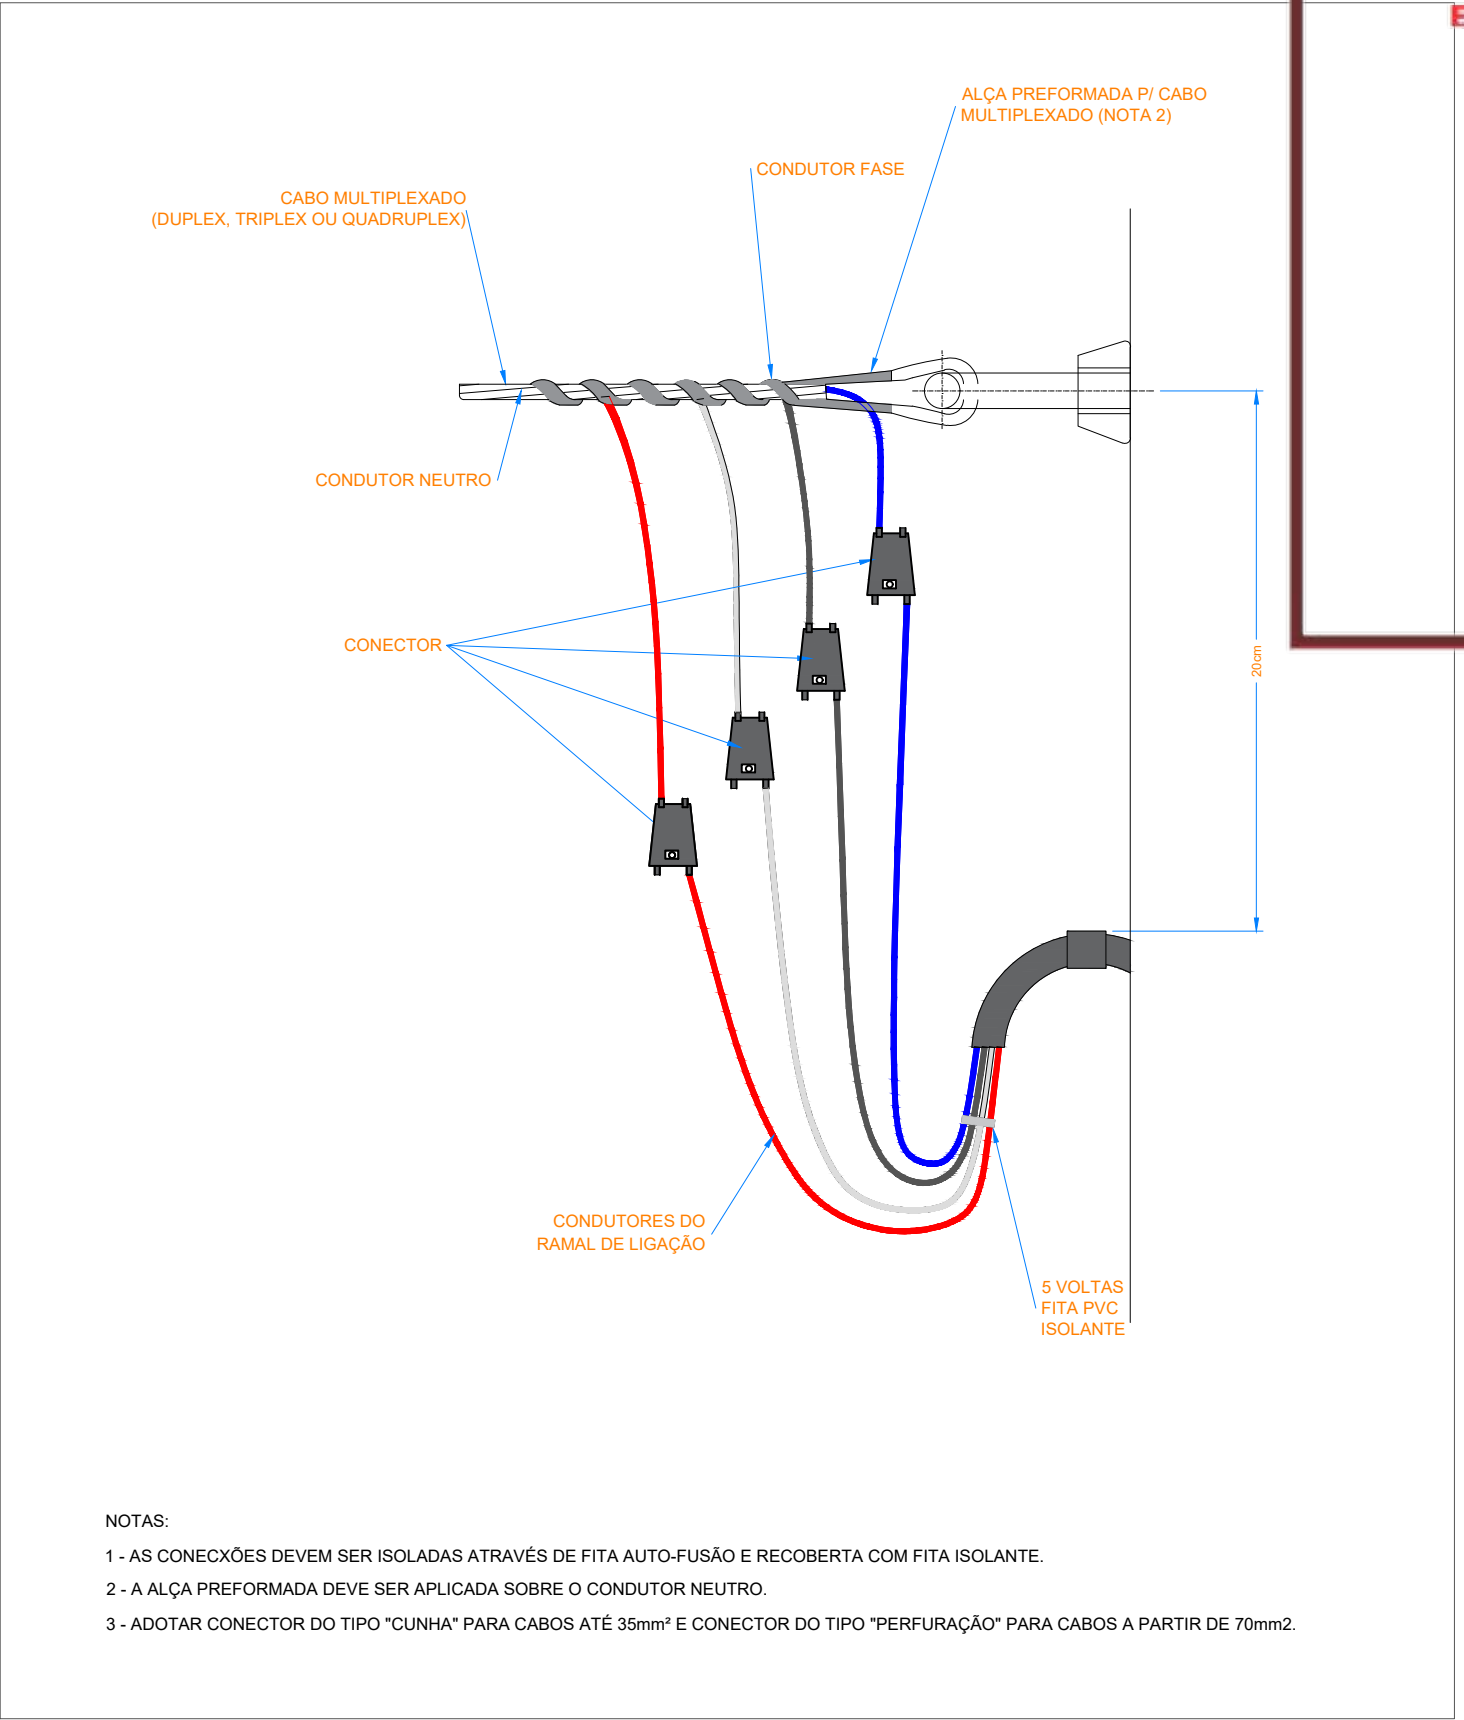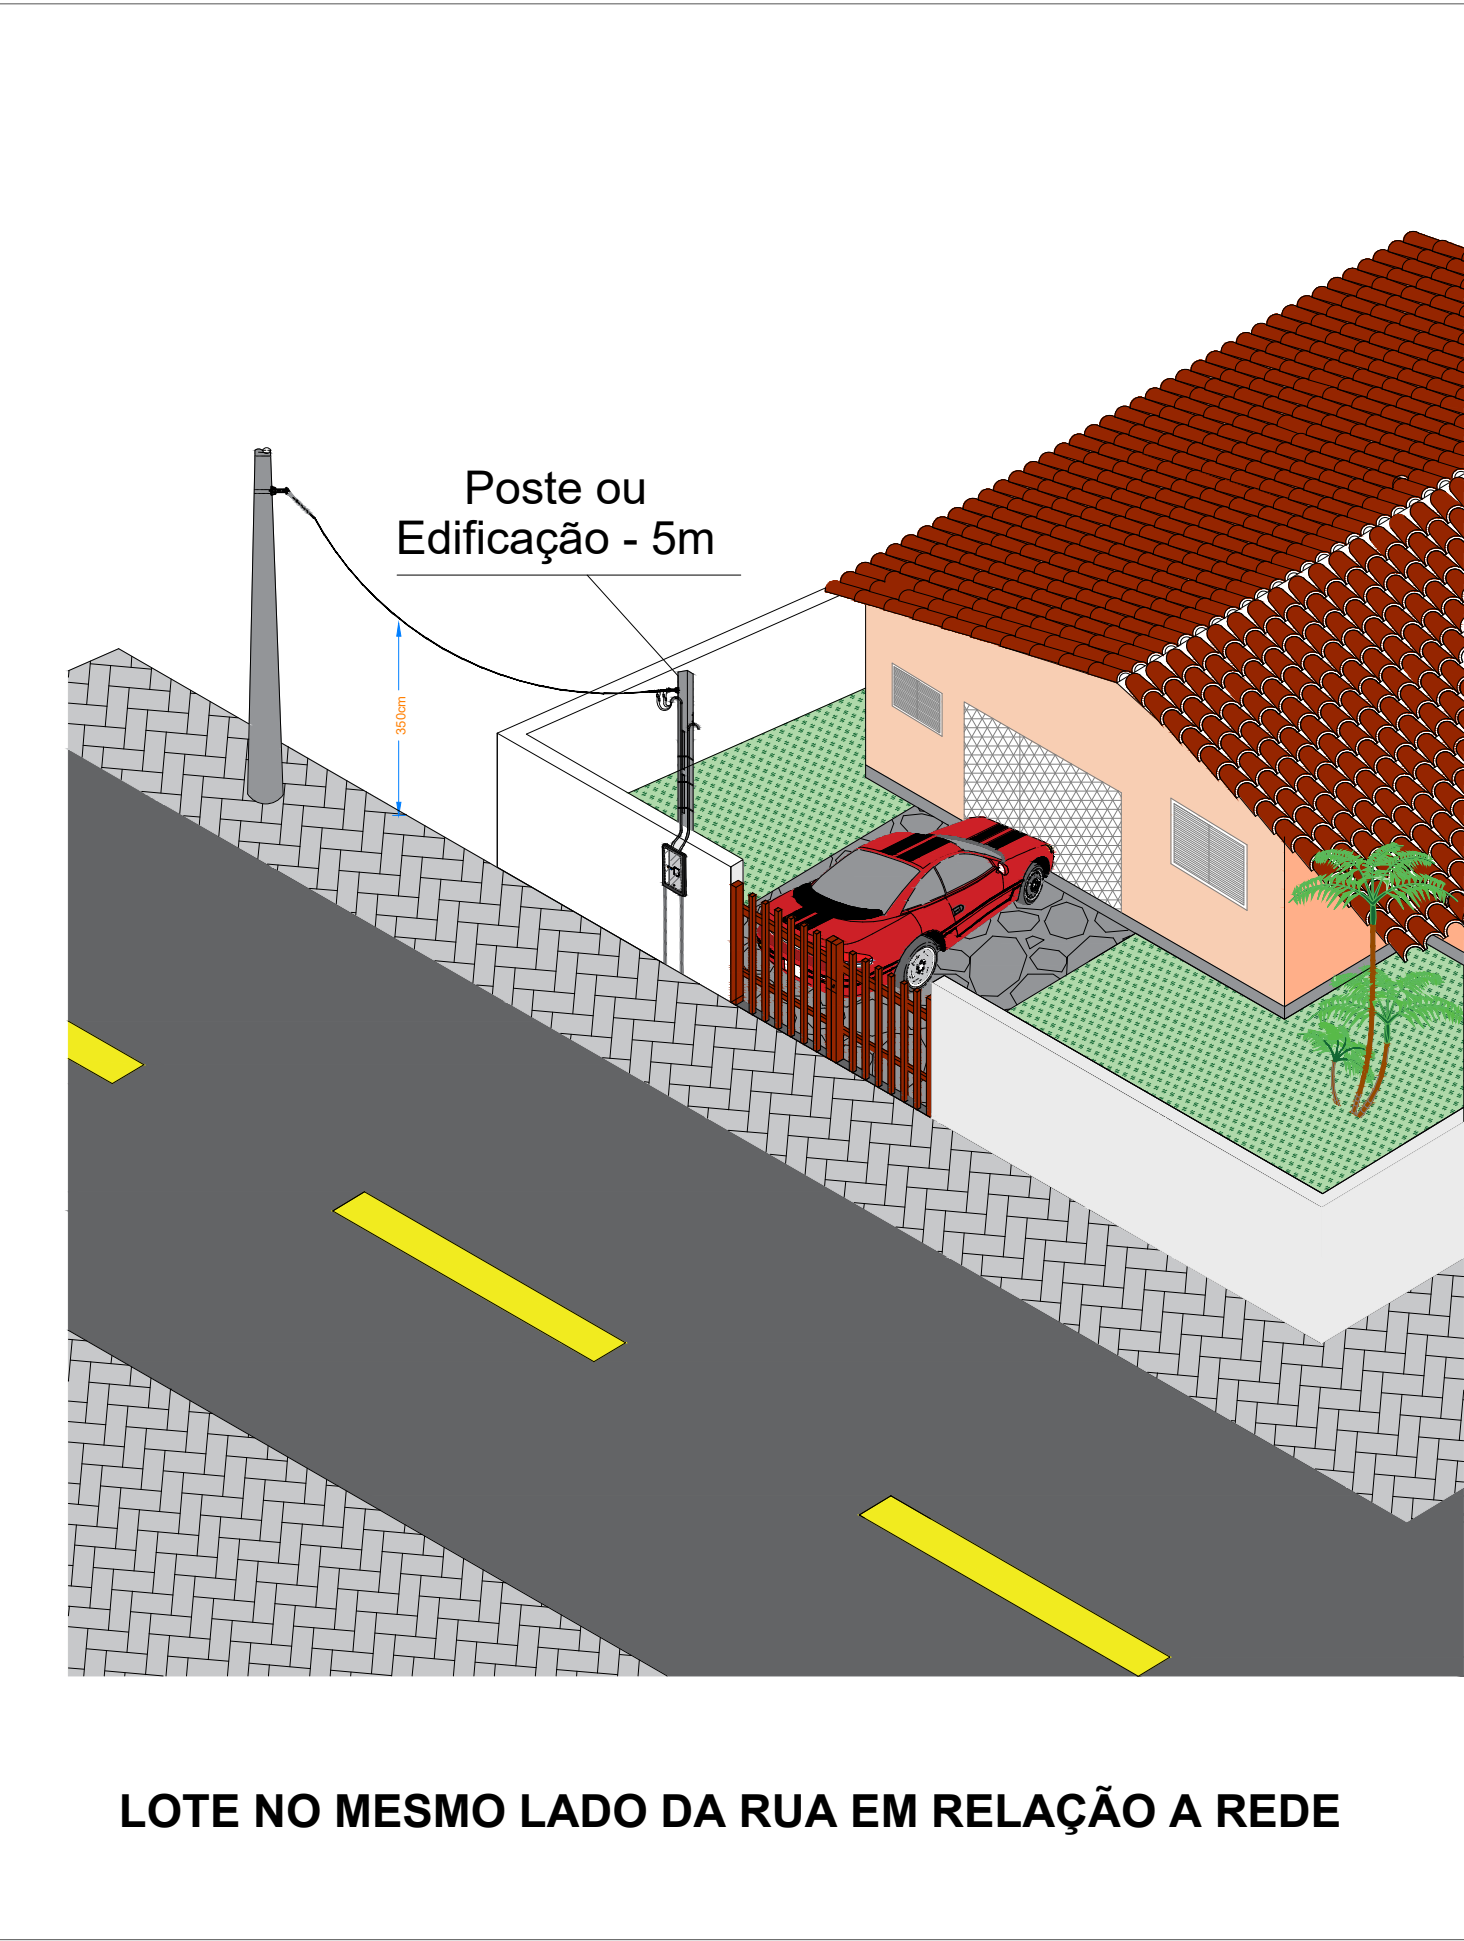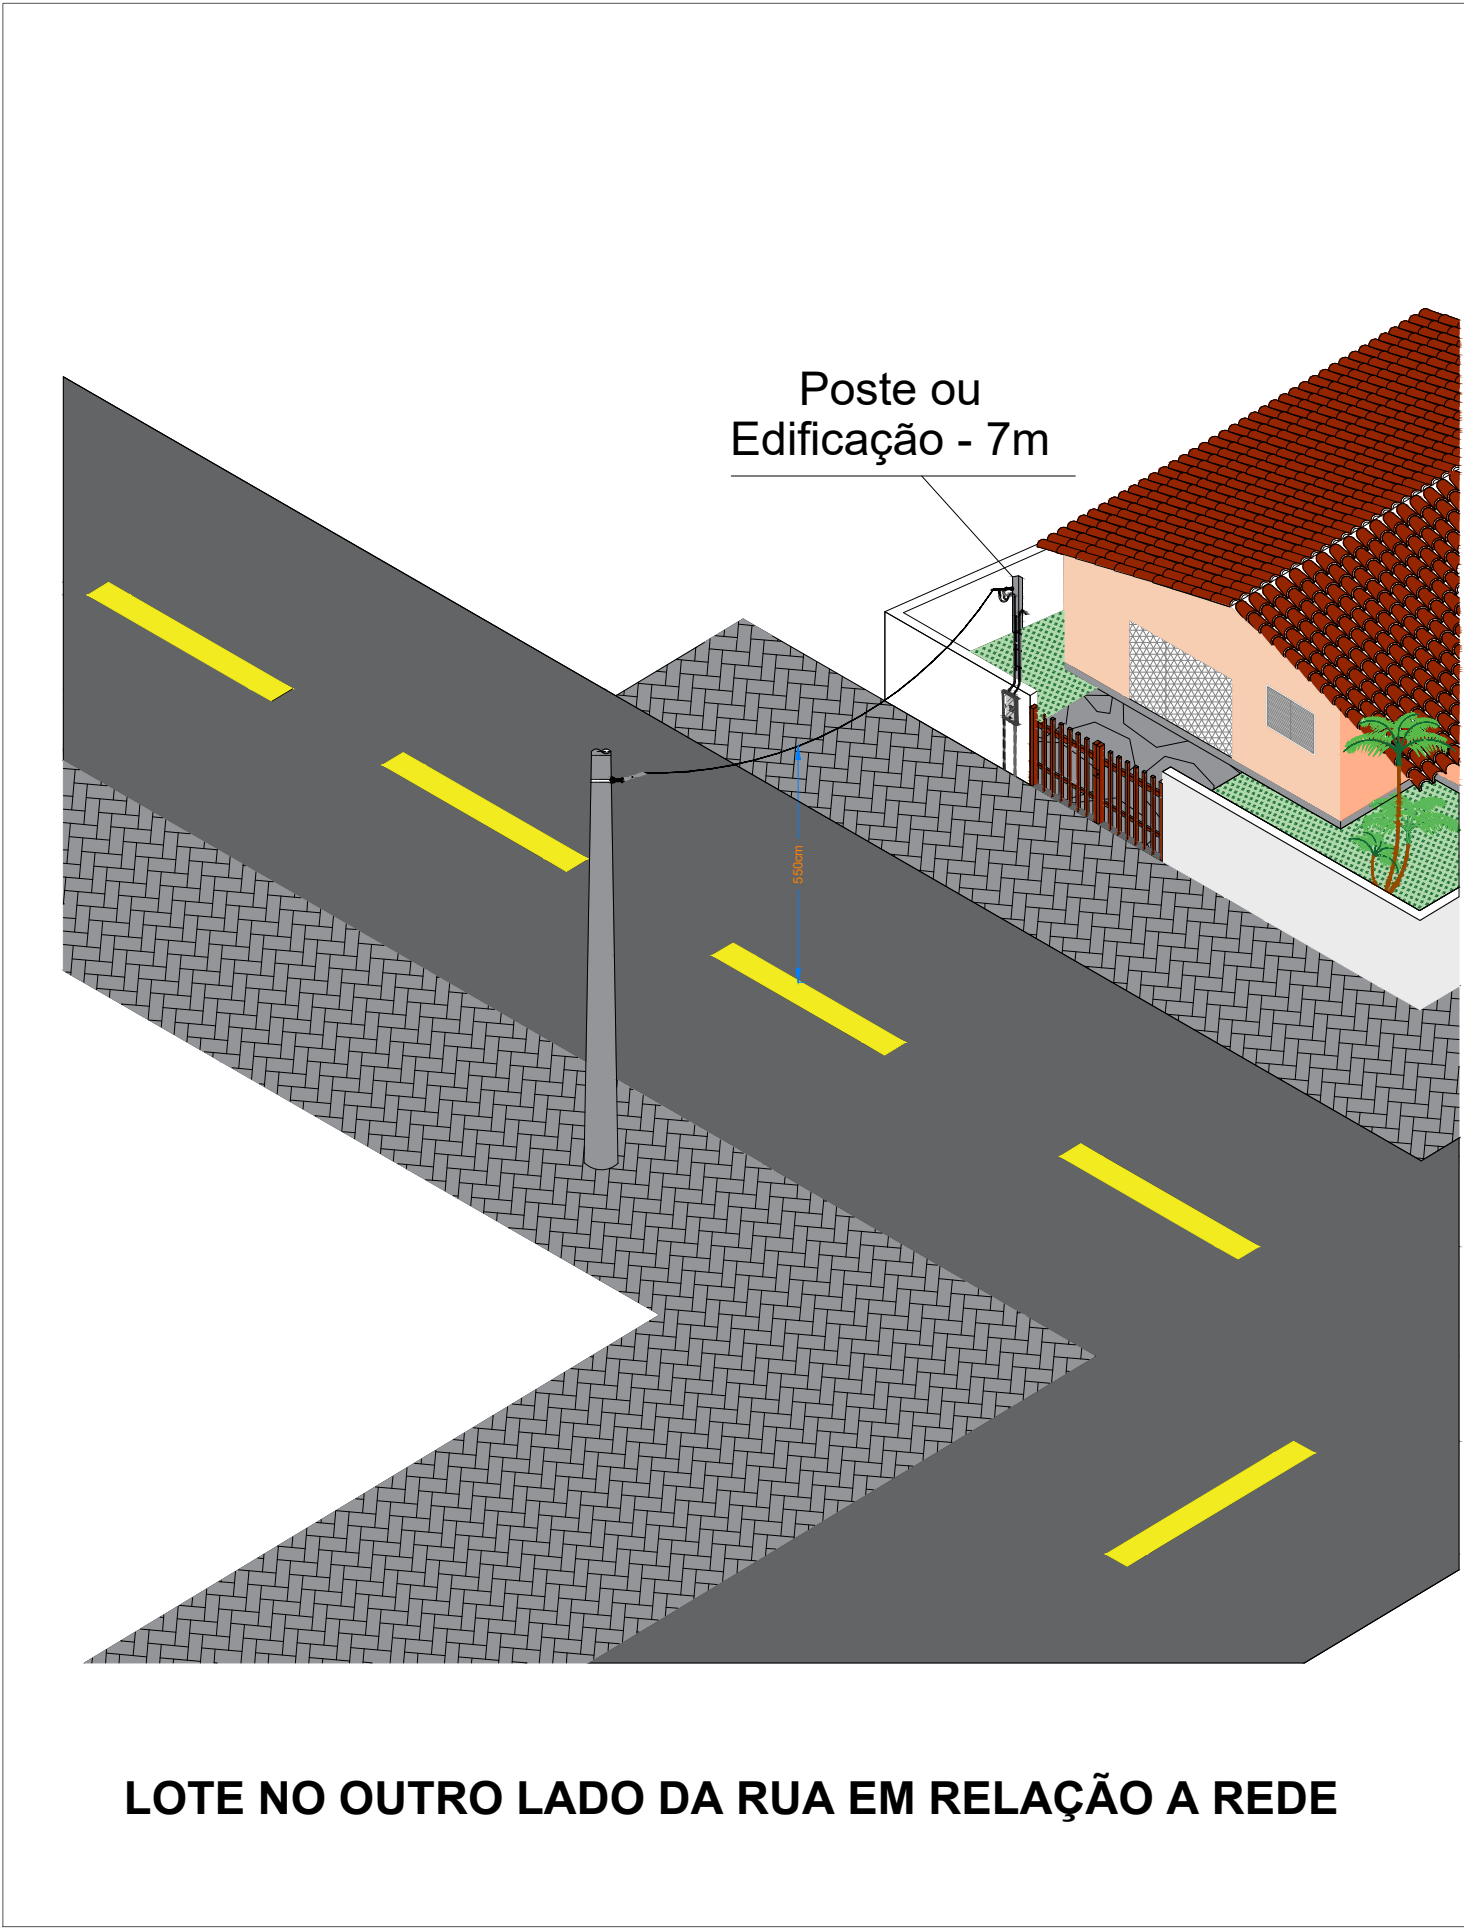

TODAS CARACTERÍSTICAS CONSTRUTIVAS DO PADRÃO DE ENTRADA DEVEM SER SEGUIDAS CONFORME ORIENTAÇÕES DA NORMA NDU001

PROPRIETÁRIO:
PREFEITURA MUNICIPAL DE ARAPUTANGA

ENDEREÇO:
DISTRITO INDUSTRIAL, ARAPUTANGA-MT

Folha: 03/03
Escala: Sem escala

27 | OUTUBRO | 2022

SITUAÇÃO

PROPRIETÁRIO

PREFEITURA MUNICIPAL DE ARAPUTANGA

AUTOR DO PROJETO: Henrique Gamero Albertini
Engenheiro Eletricista
CREA - 52604/MT

RESPONSÁVEL TÉCNICO

HENRIQUE GAMERO ALBERTINI
Engenheiro Eletricista
CREA - 52604/MT

QUADRO DE ÁREAS:

OBSERVAÇÕES E AUTENTICAÇÕES

1. RAMAL DE LIGAÇÃO CONFORME A CARGA A SER INSTALADA
2. DETALHE DE ALTURAS MÍNIMAS

Obs.: Não é permitido alterações neste projeto sem autorização do autor.