



SEÇÃO TRANSVERSAL TIPO - RUA A, RUA B, RUA C, RUA D, RUA G, RUA H E RUA I

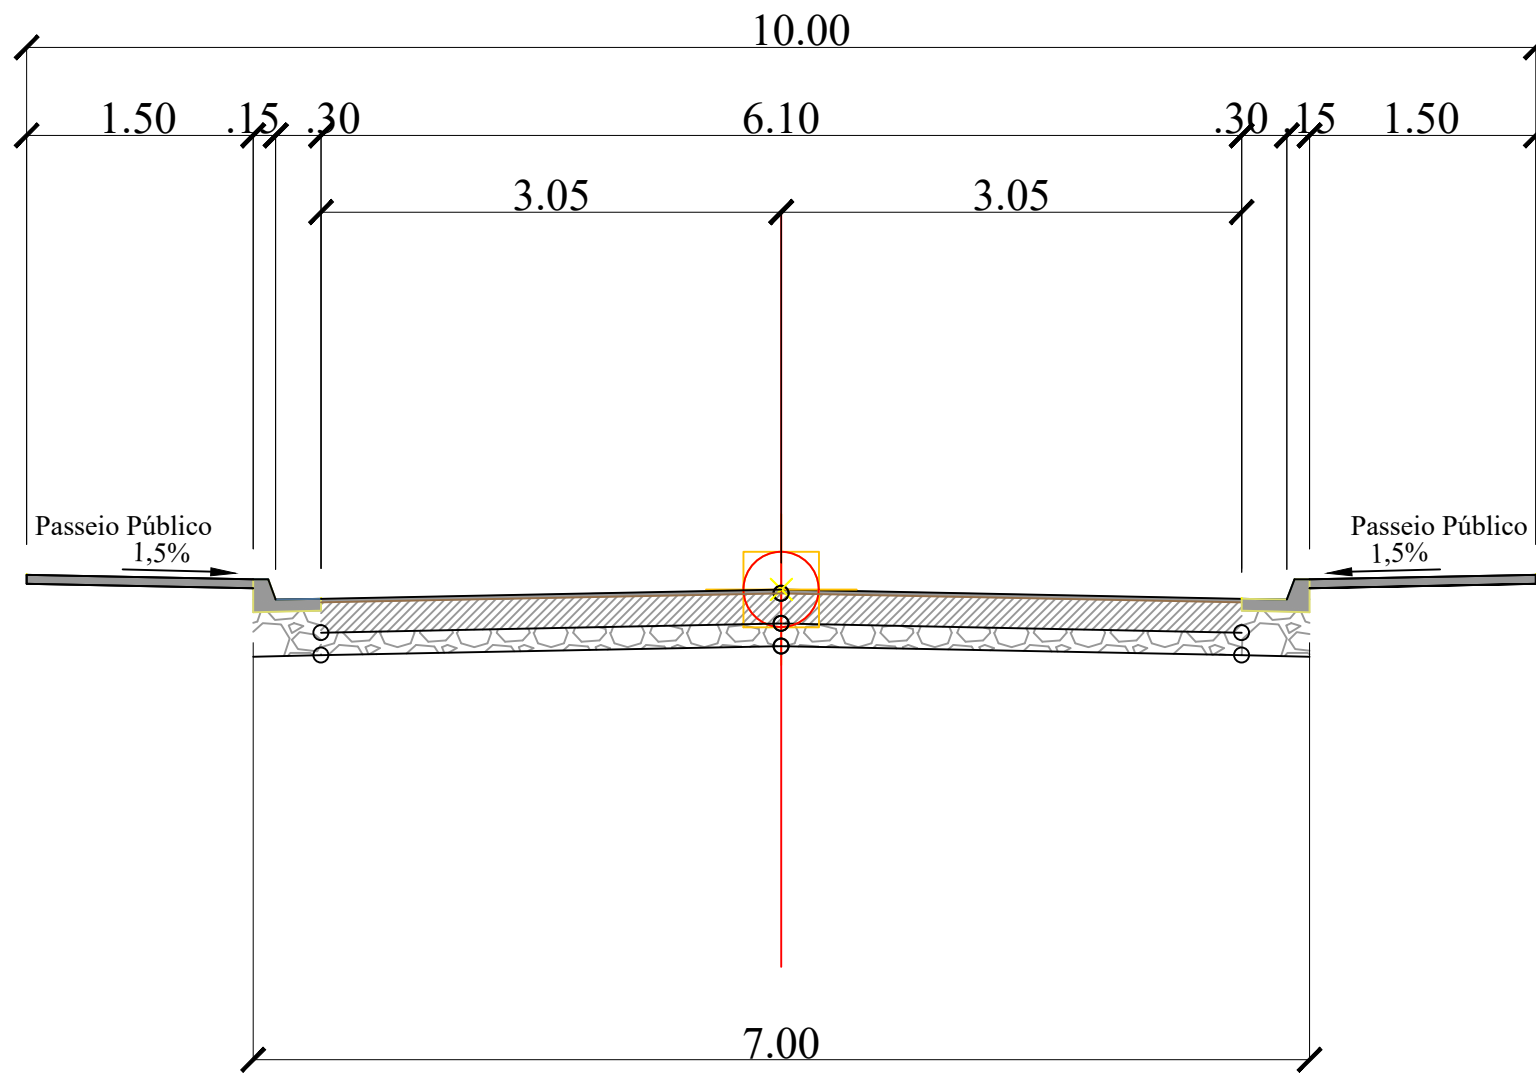

SEÇÃO TRANSVERSAL TIPO - AVENIDA DOS TRABALHADORES

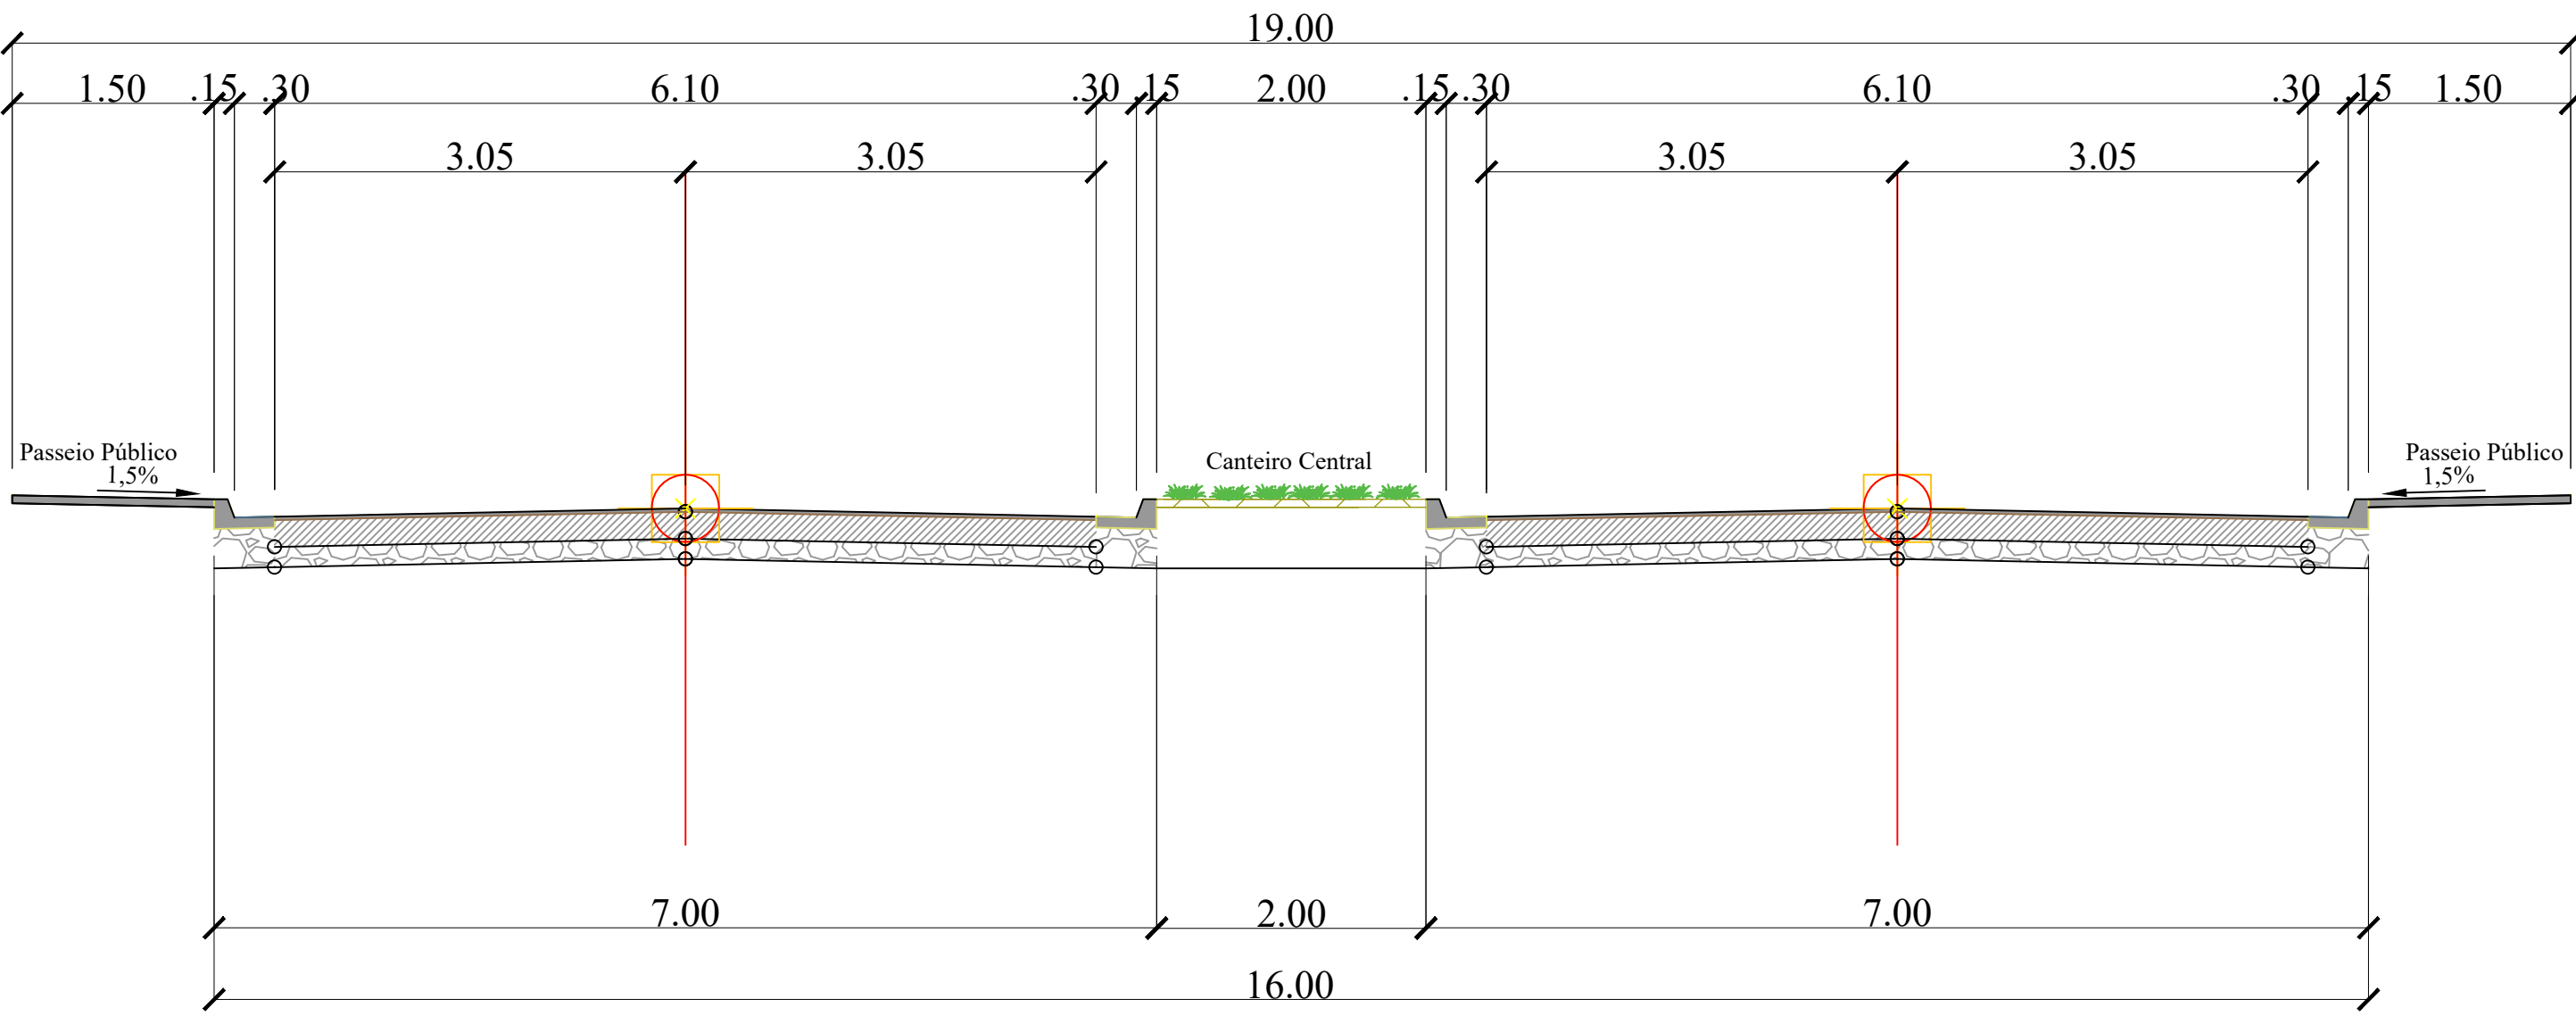

PROJETO GEOMÉTRICO

ESCALA 1:500



DESENVOLVIDOR:	PROJETO DE PAVIMENTAÇÃO ASFÁLTICA URBANA	DATA:	29/03/2023
ASSUNTO:	PROJETO GEOMÉTRICO	FOLHA:	01/03

CONTÉUDO:	PROJETO GEOMÉTRICO SEÇÃO TRANSVERSAL TIPO
-----------	--

INFORMAÇÕES TÉCNICAS:
- PROPRIETÁRIO: PREFEITURA MUNICIPAL DE ARAPUTANGA
- ENDEREÇO: RUA A, RUA B, RUA C, RUA D, RUA G, RUA H, RUA I E AVENIDA DOS TRABALHADORES - LOTEAMENTO DAIRY RIVA
- MUNICÍPIO: ARAPUTANGA/MT

LOCALIZAÇÃO:	RESPONSÁVEL TÉCNICO:
	JOÃO GUSTAVO F. S. JÚNIOR ENG. CIVIL - CREA: 5864045586
	KARLA SOUZA DE OLIVEIRA ENG. CIVIL - CREA: 53295/MT
	PREFEITURA MUNICIPAL DE ARAPUTANGA CNPJ: 15.023.934/0001-15