



PERFIL AVENIDA DOS TRABALHADORES LD DIREITO

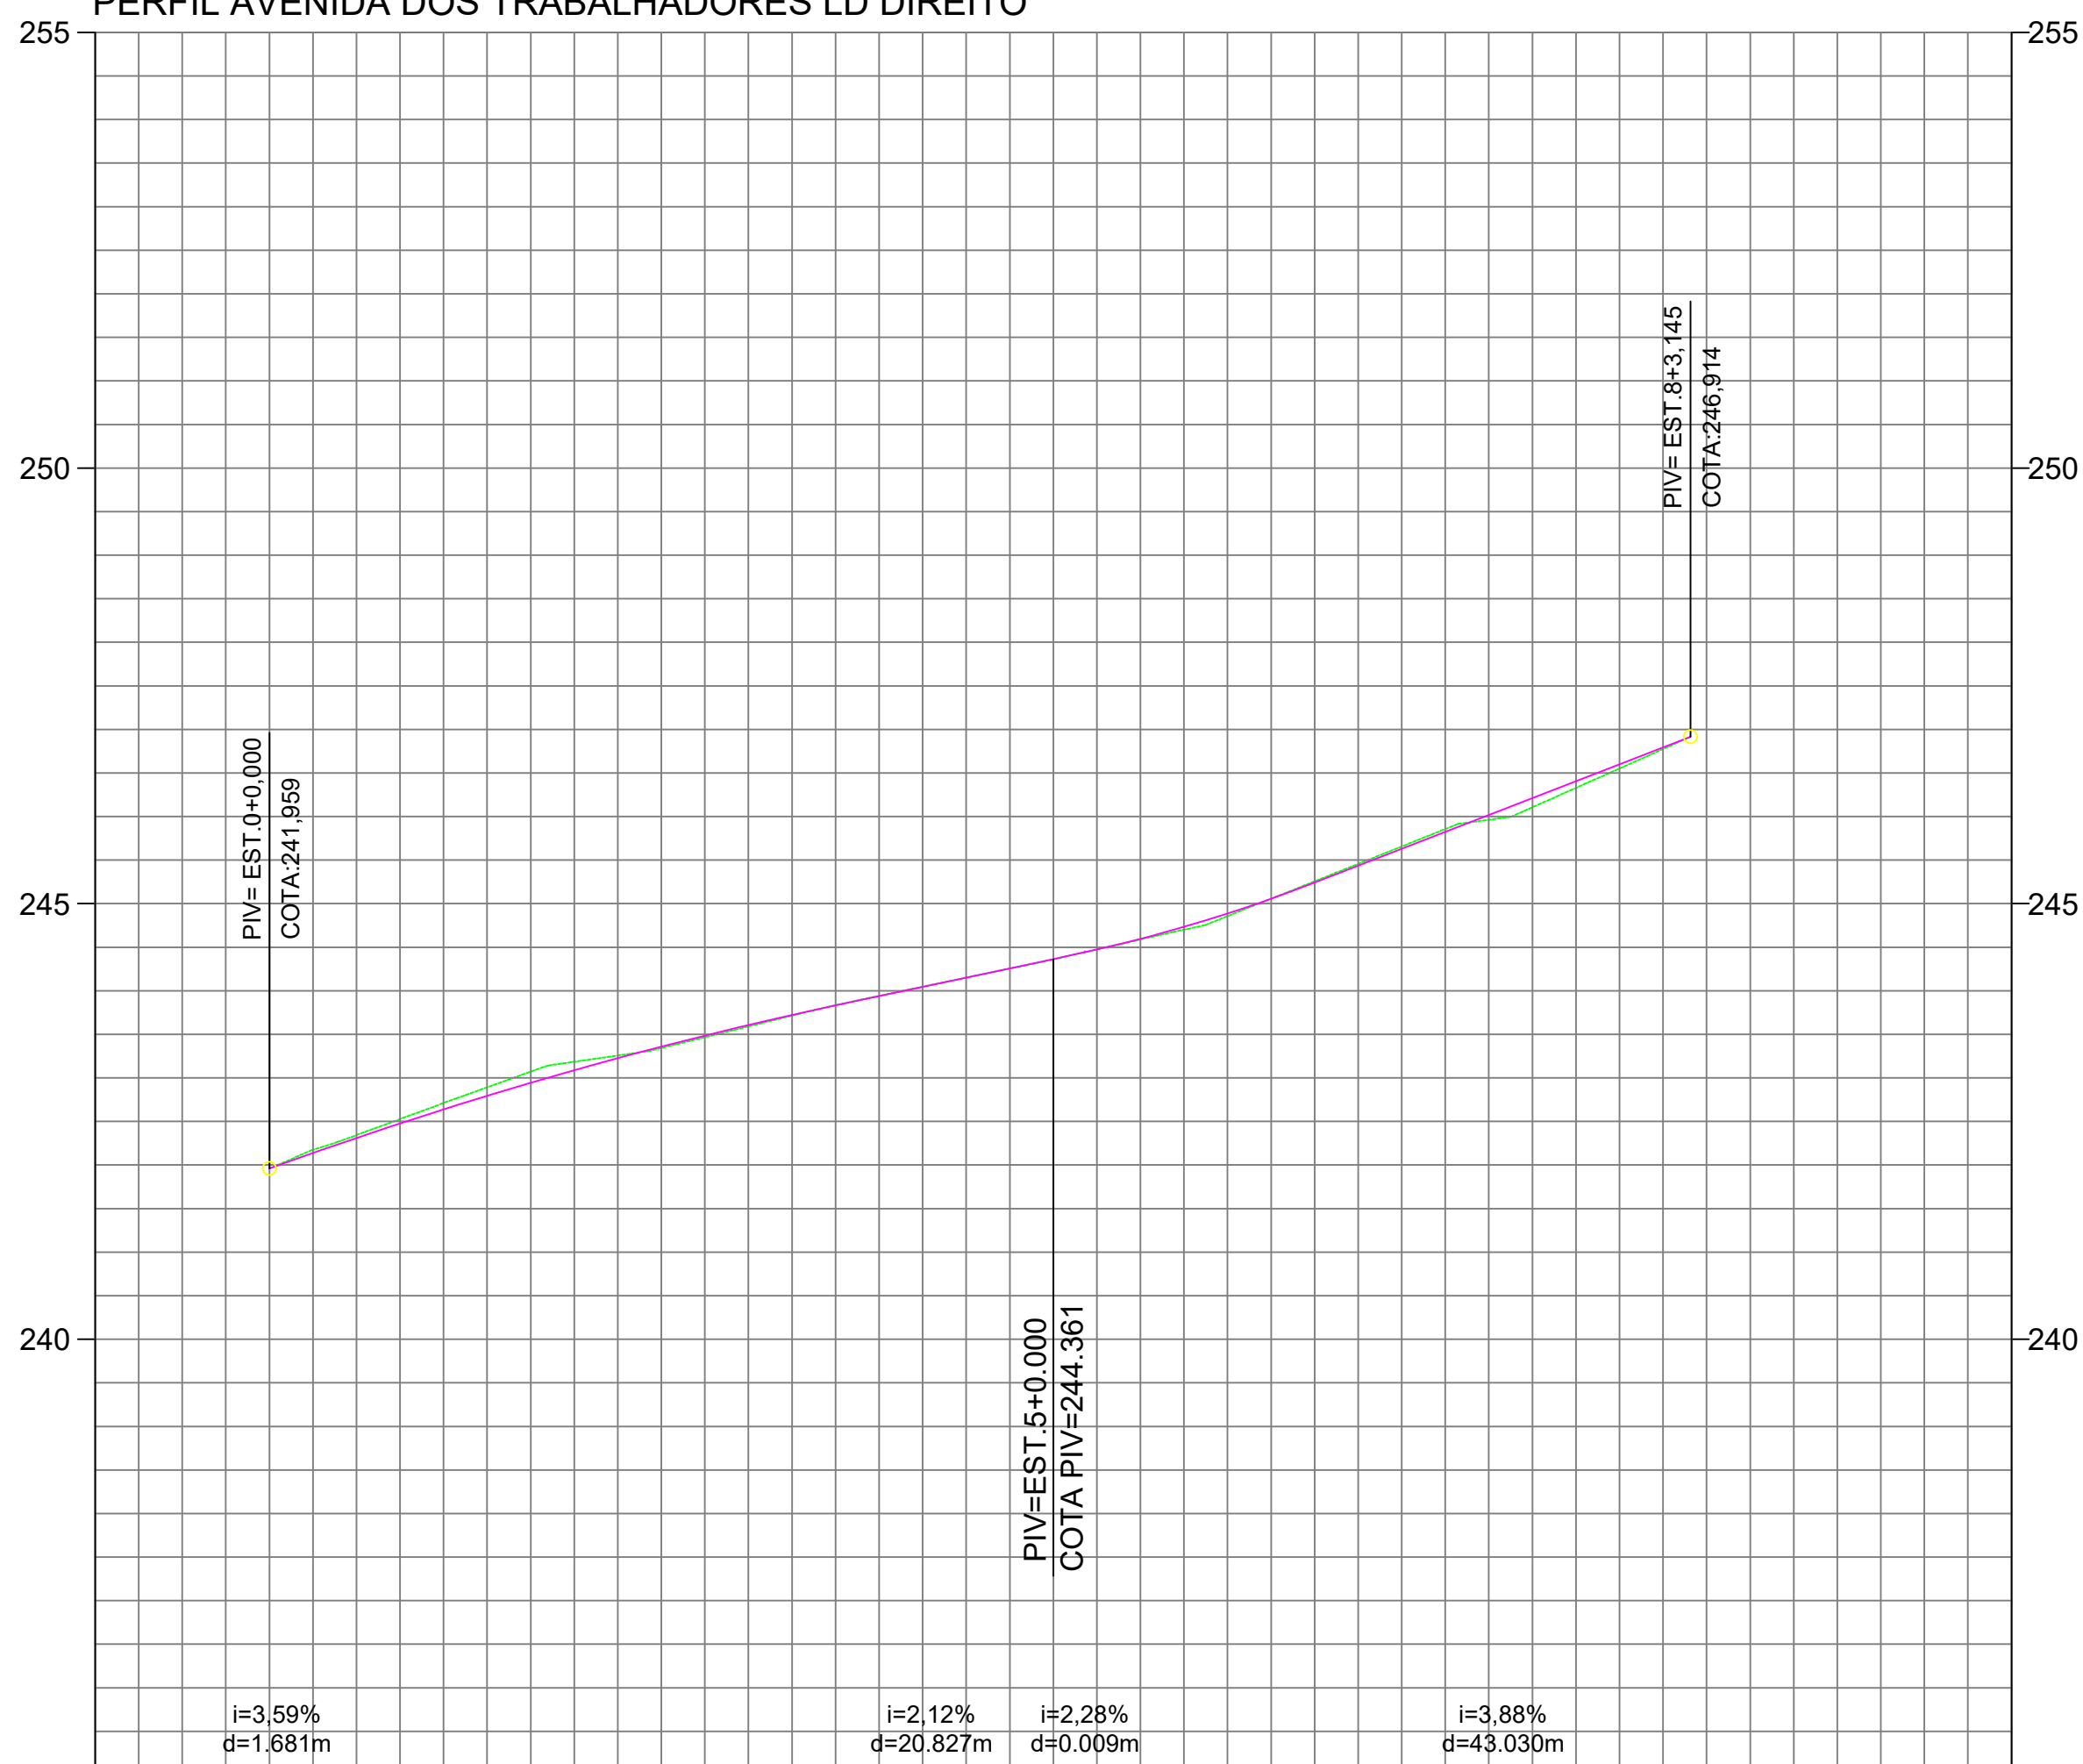


COTAS TERRENO/PROJETO	241.96	241.959	242.71	242.639	243.26	243.226	243.71	243.722	244.15	244.149	244.59	244.596	245.26	245.241	245.96	246.017	246.77	246.742		
ESTAQUEAMENTO	0		1		2		3		4		5		6		7		8		9	10
PLANIMETRIA	TANGENTE L=163,145																			


PERFIL AVENIDA DOS TRABALHADORES LD ESQUERDO

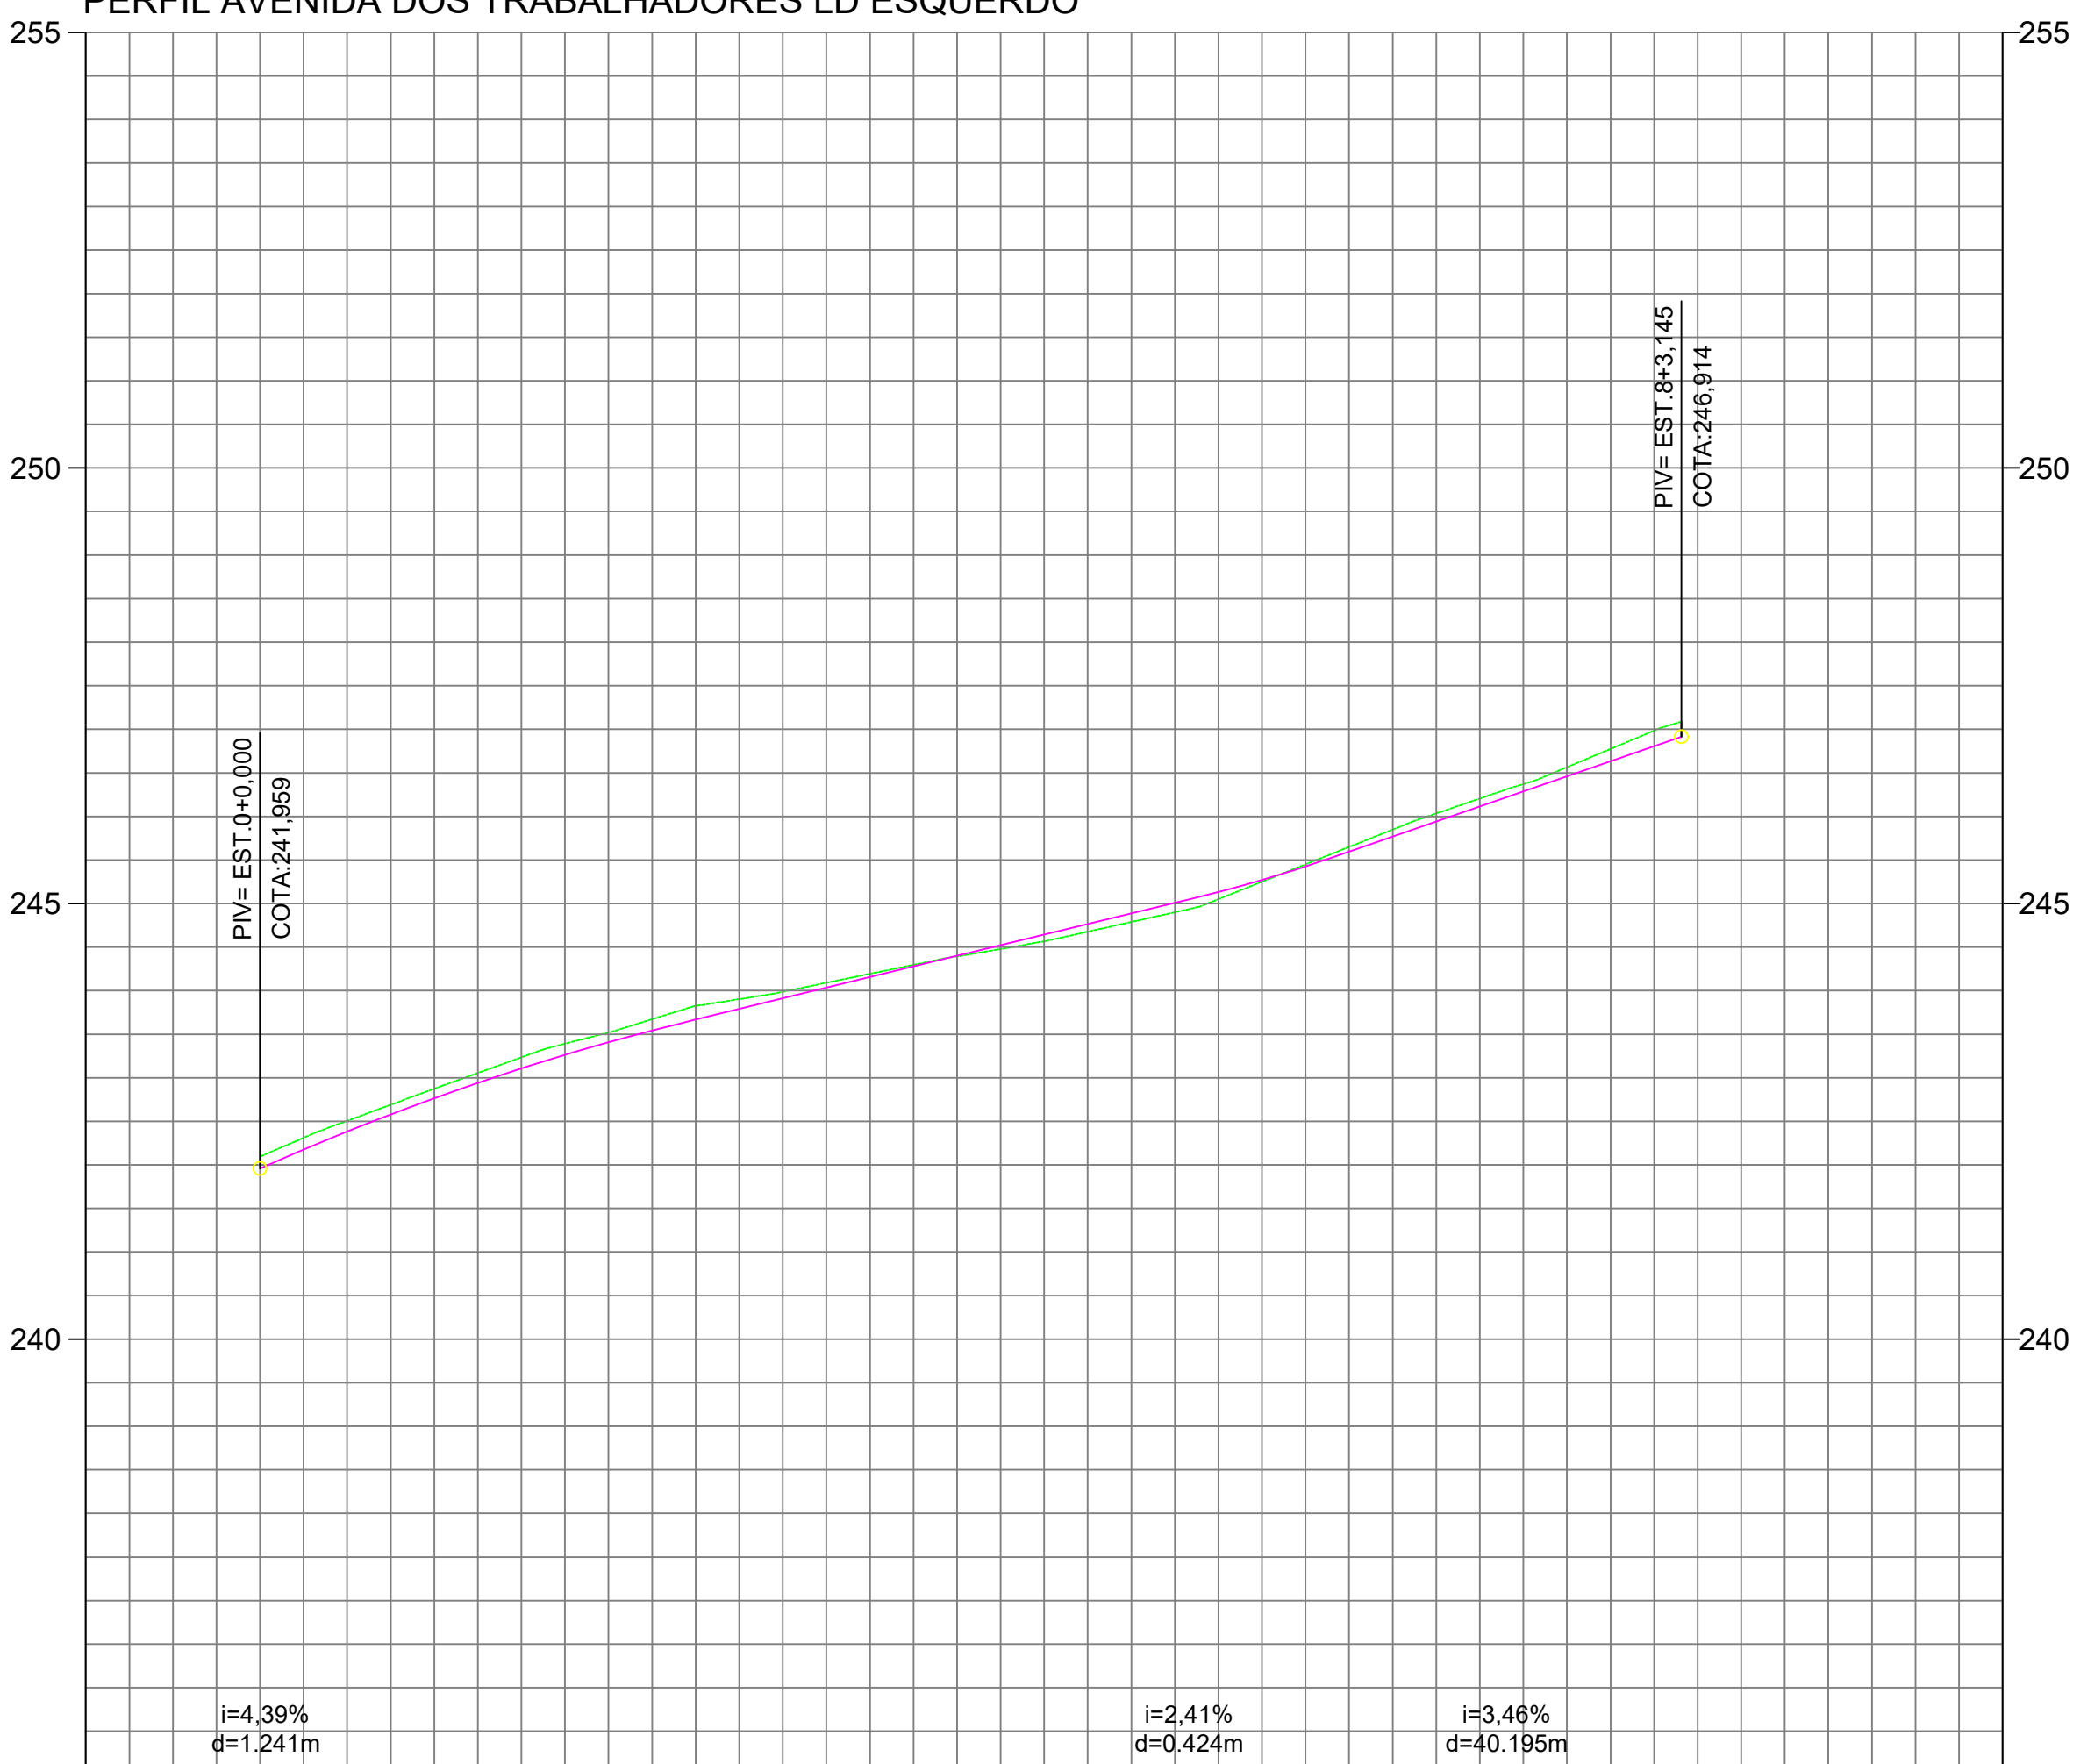


COTAS TERRENO/PROJETO	242.09	241.959	242.85	242.766	243.52	243.408	243.99	243.914	244.39	244.403	244.79	244.887	245.45	245.426	246.21	246.114	246.98	246.806		
ESTAQUEAMENTO	0		1		2		3		4		5		6		7		8		9	10
PLANIMETRIA	TANGENTE L=163,145																			

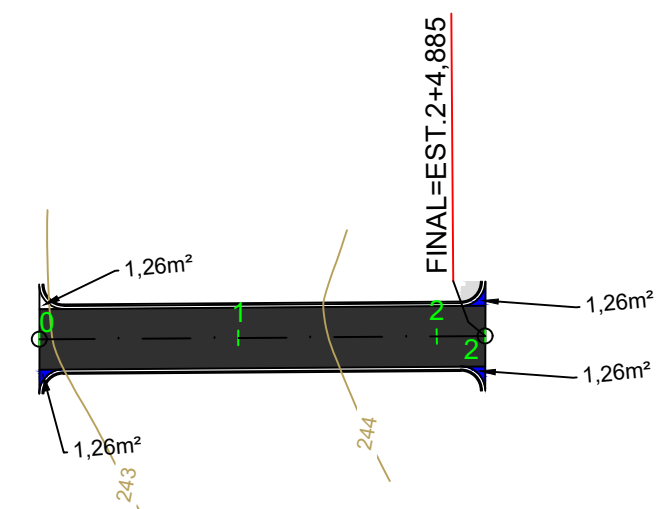


PERFIL RUA H - TRECHO 02

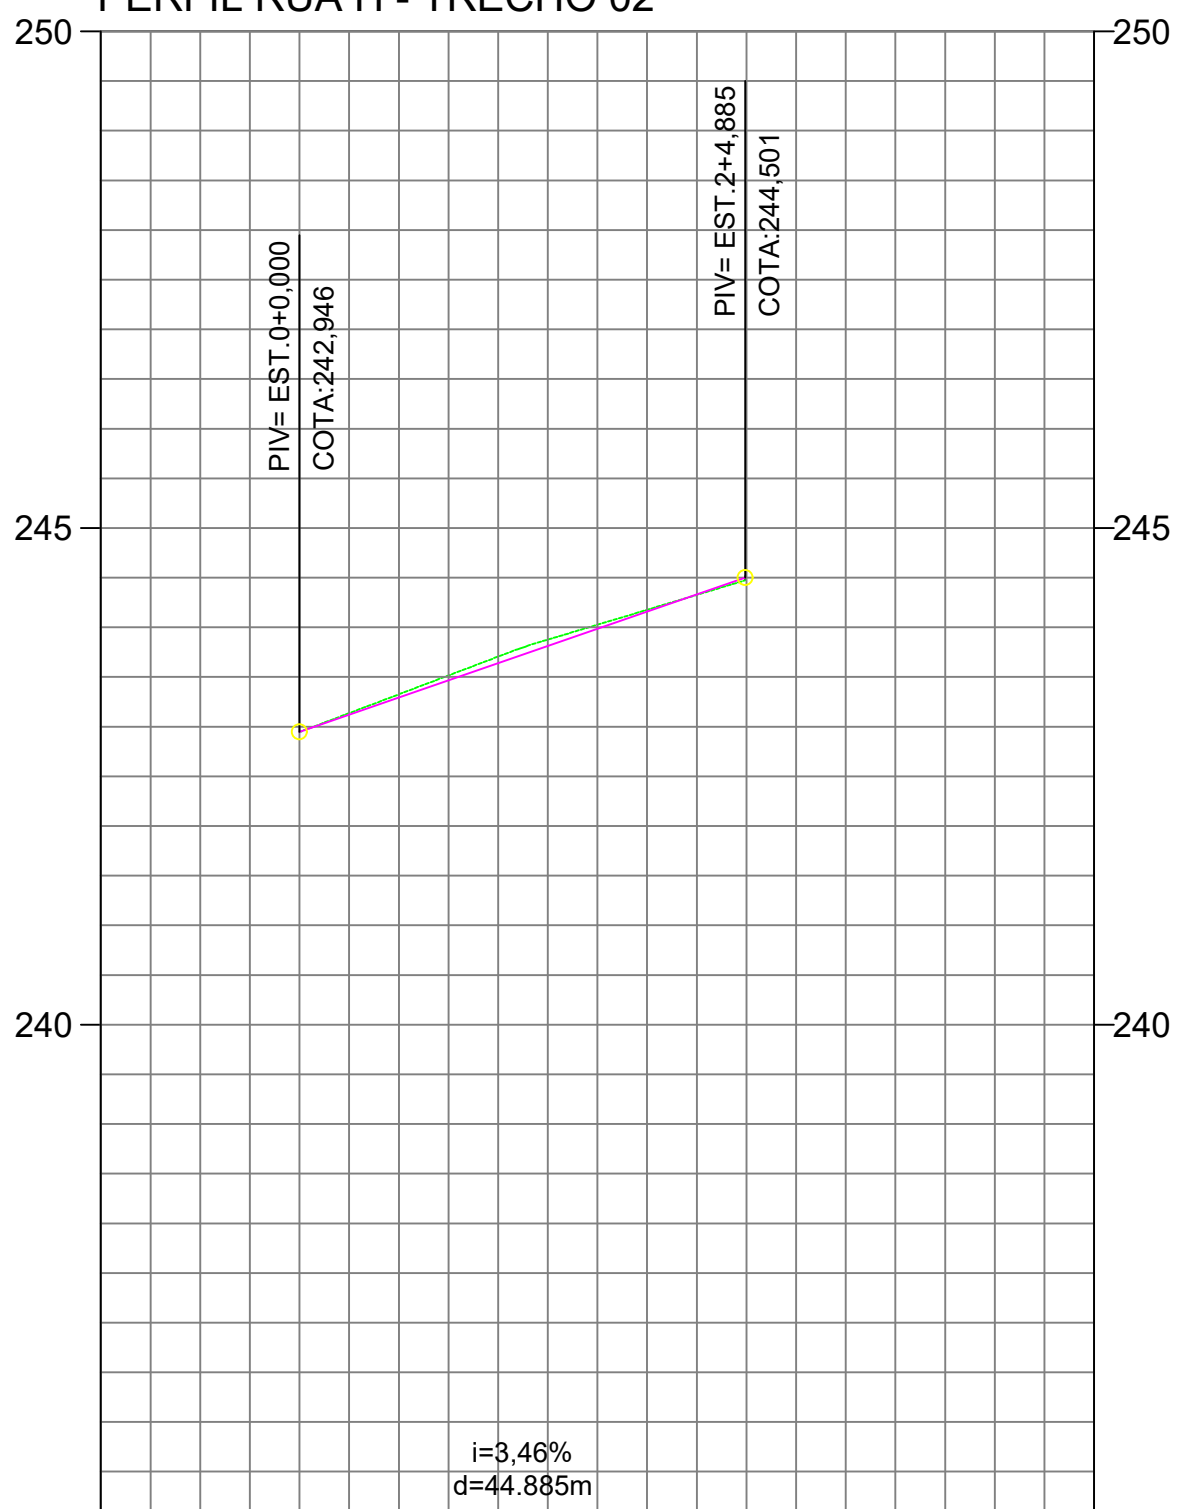


COTAS TERRENO/PROJETO	242.95	242.946	243.71	243.639	244.33	244.332		
ESTAQUEAMENTO	0		1		2		3	4
PLANIMETRIA	TANGENTE L=44,885							

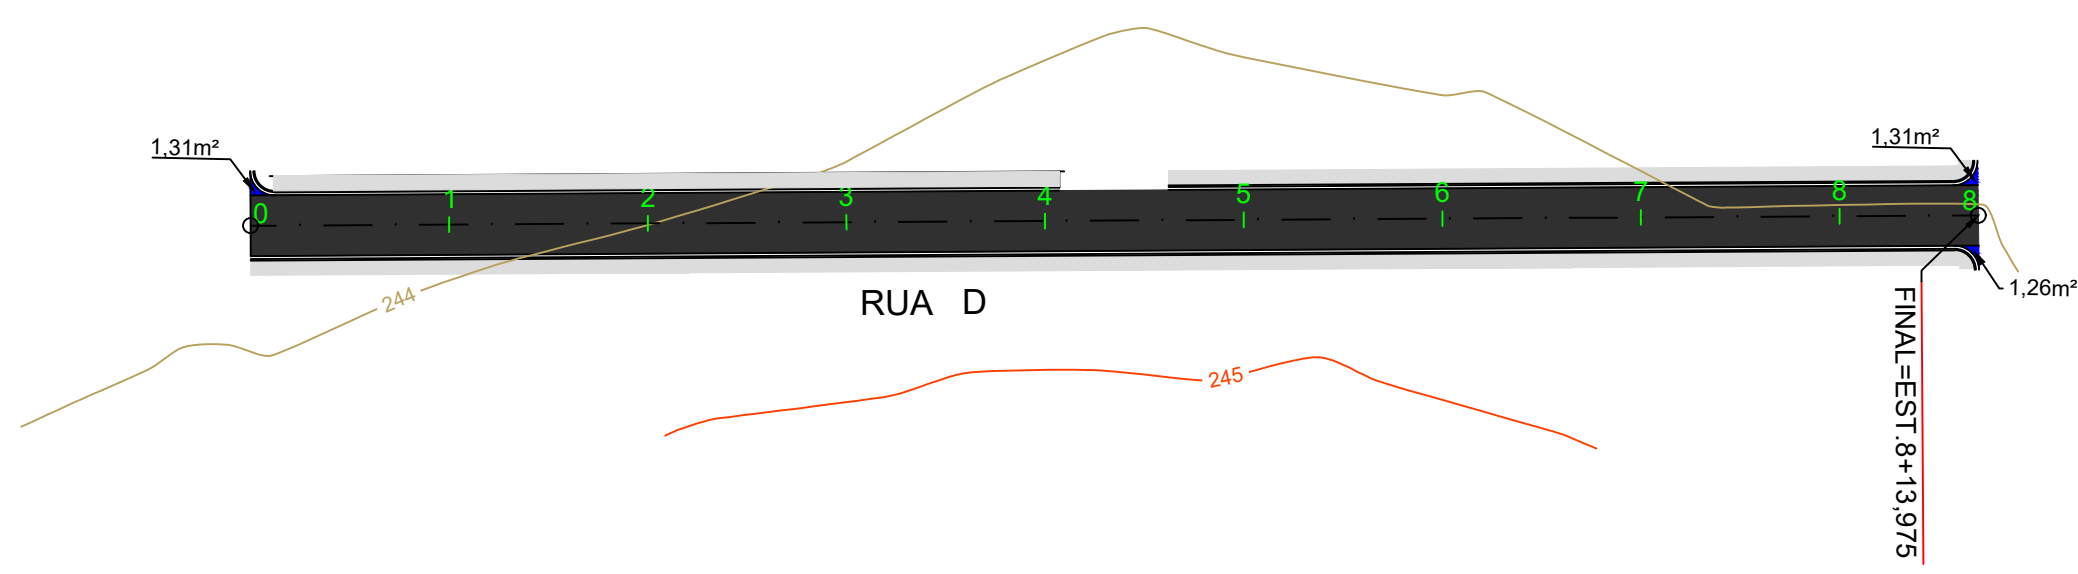


PERFIL RUA D

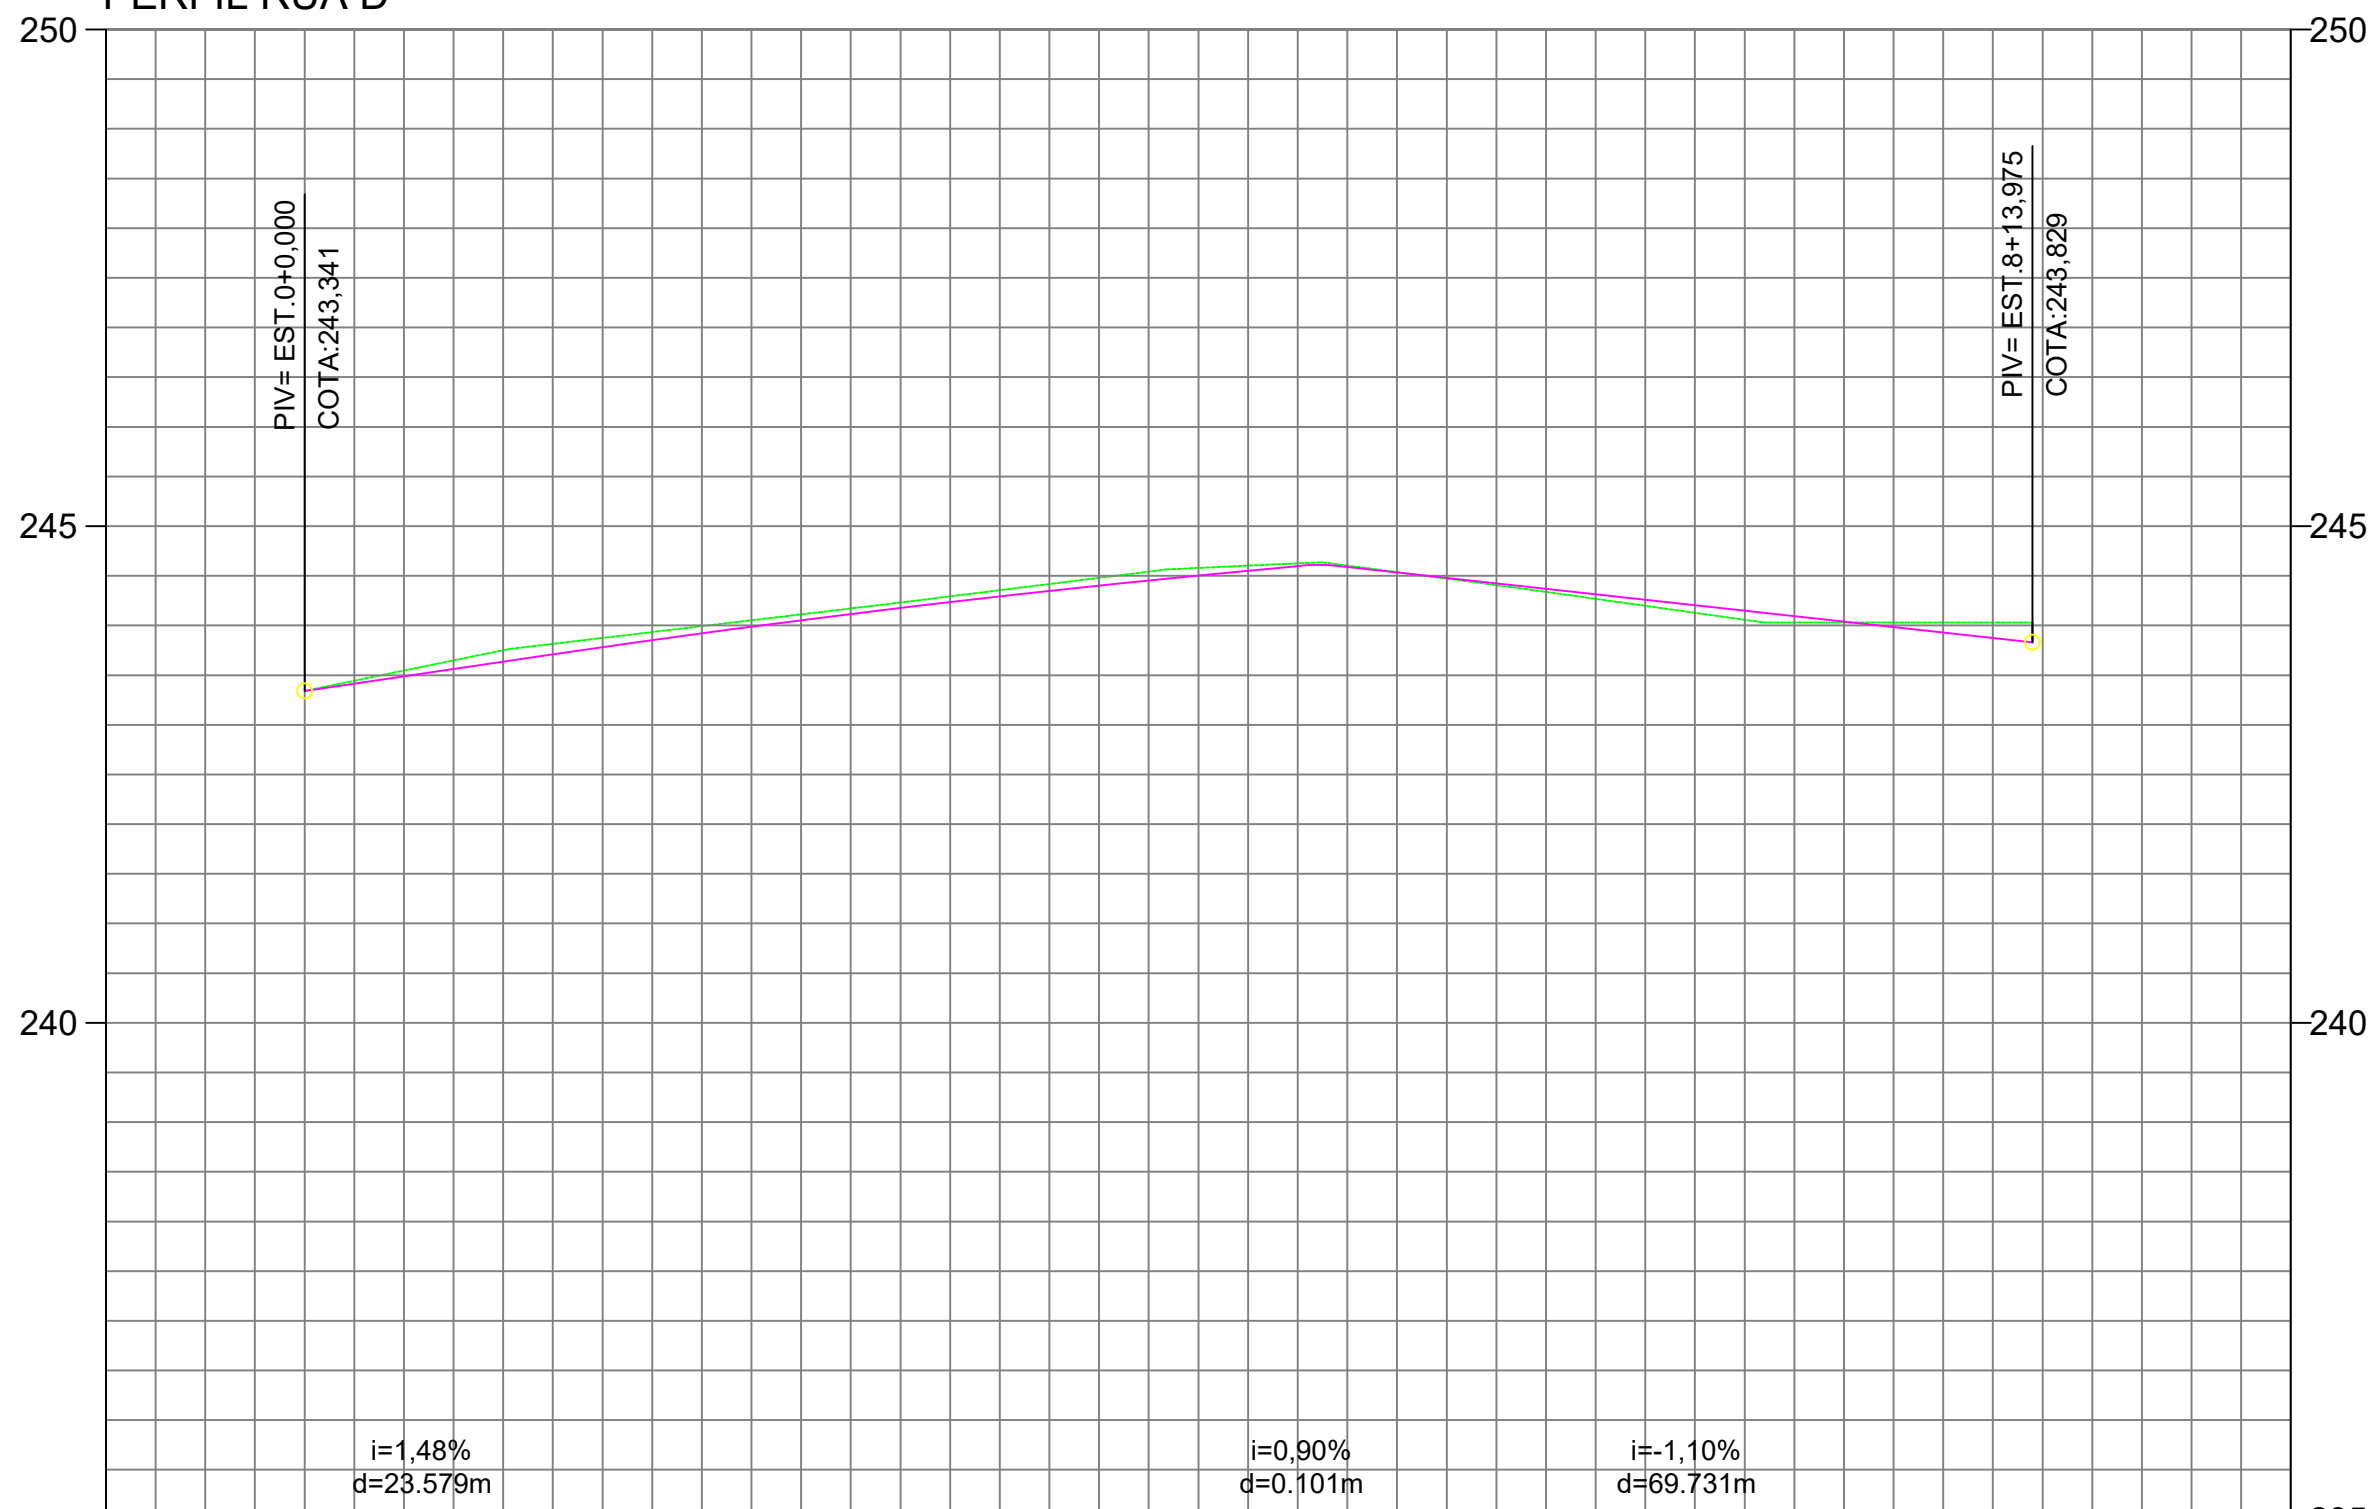


COTAS TERRENO/PROJETO	243.34	243.341	243.75	243.636	243.99	243.921	244.23	244.177	244.48	244.403	244.63	244.599	244.41	244.425	244.13	244.204	244.03	243.963		
ESTAQUEAMENTO	0		1		2		3		4		5		6		7		8		9	10
PLANIMETRIA	TANGENTE L=173,975																			

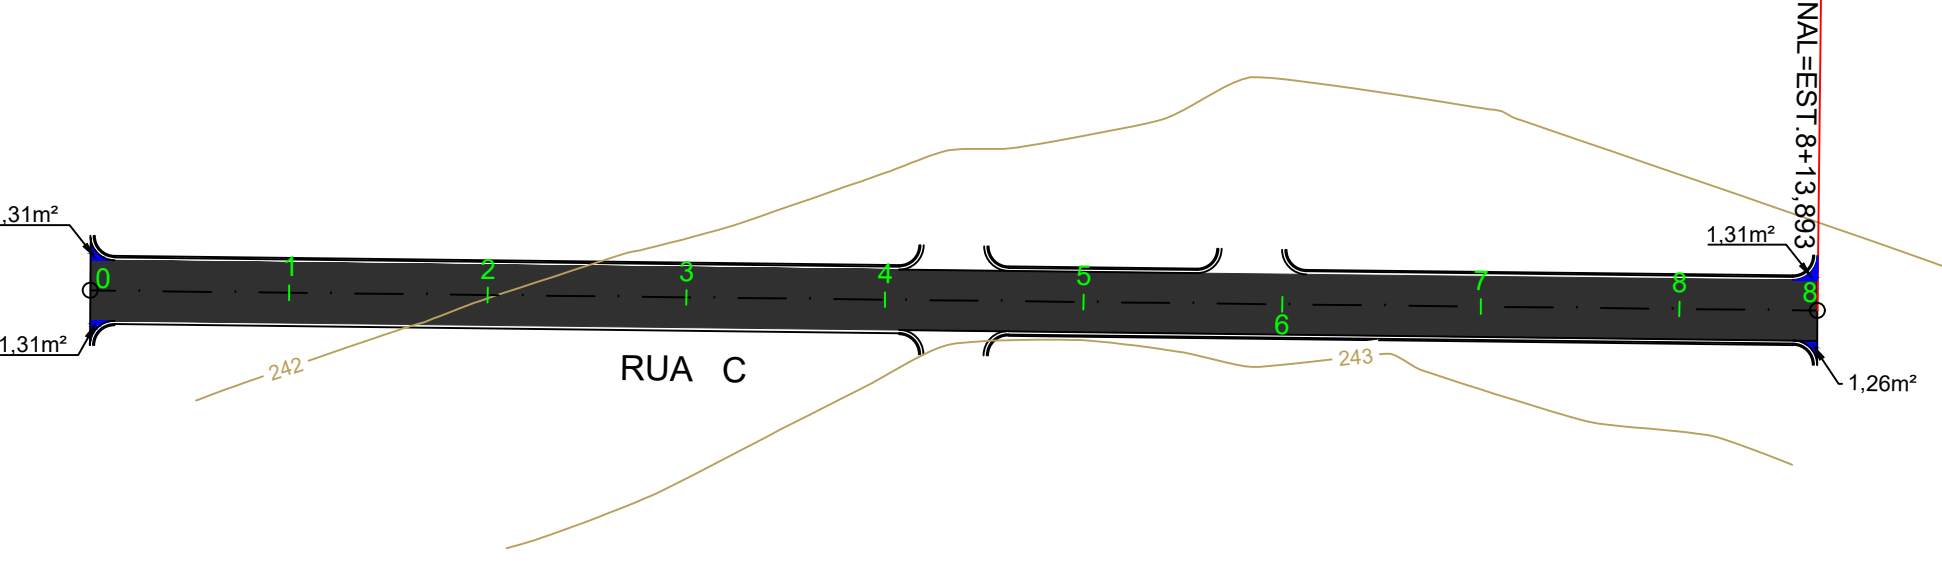


PERFIL RUA C

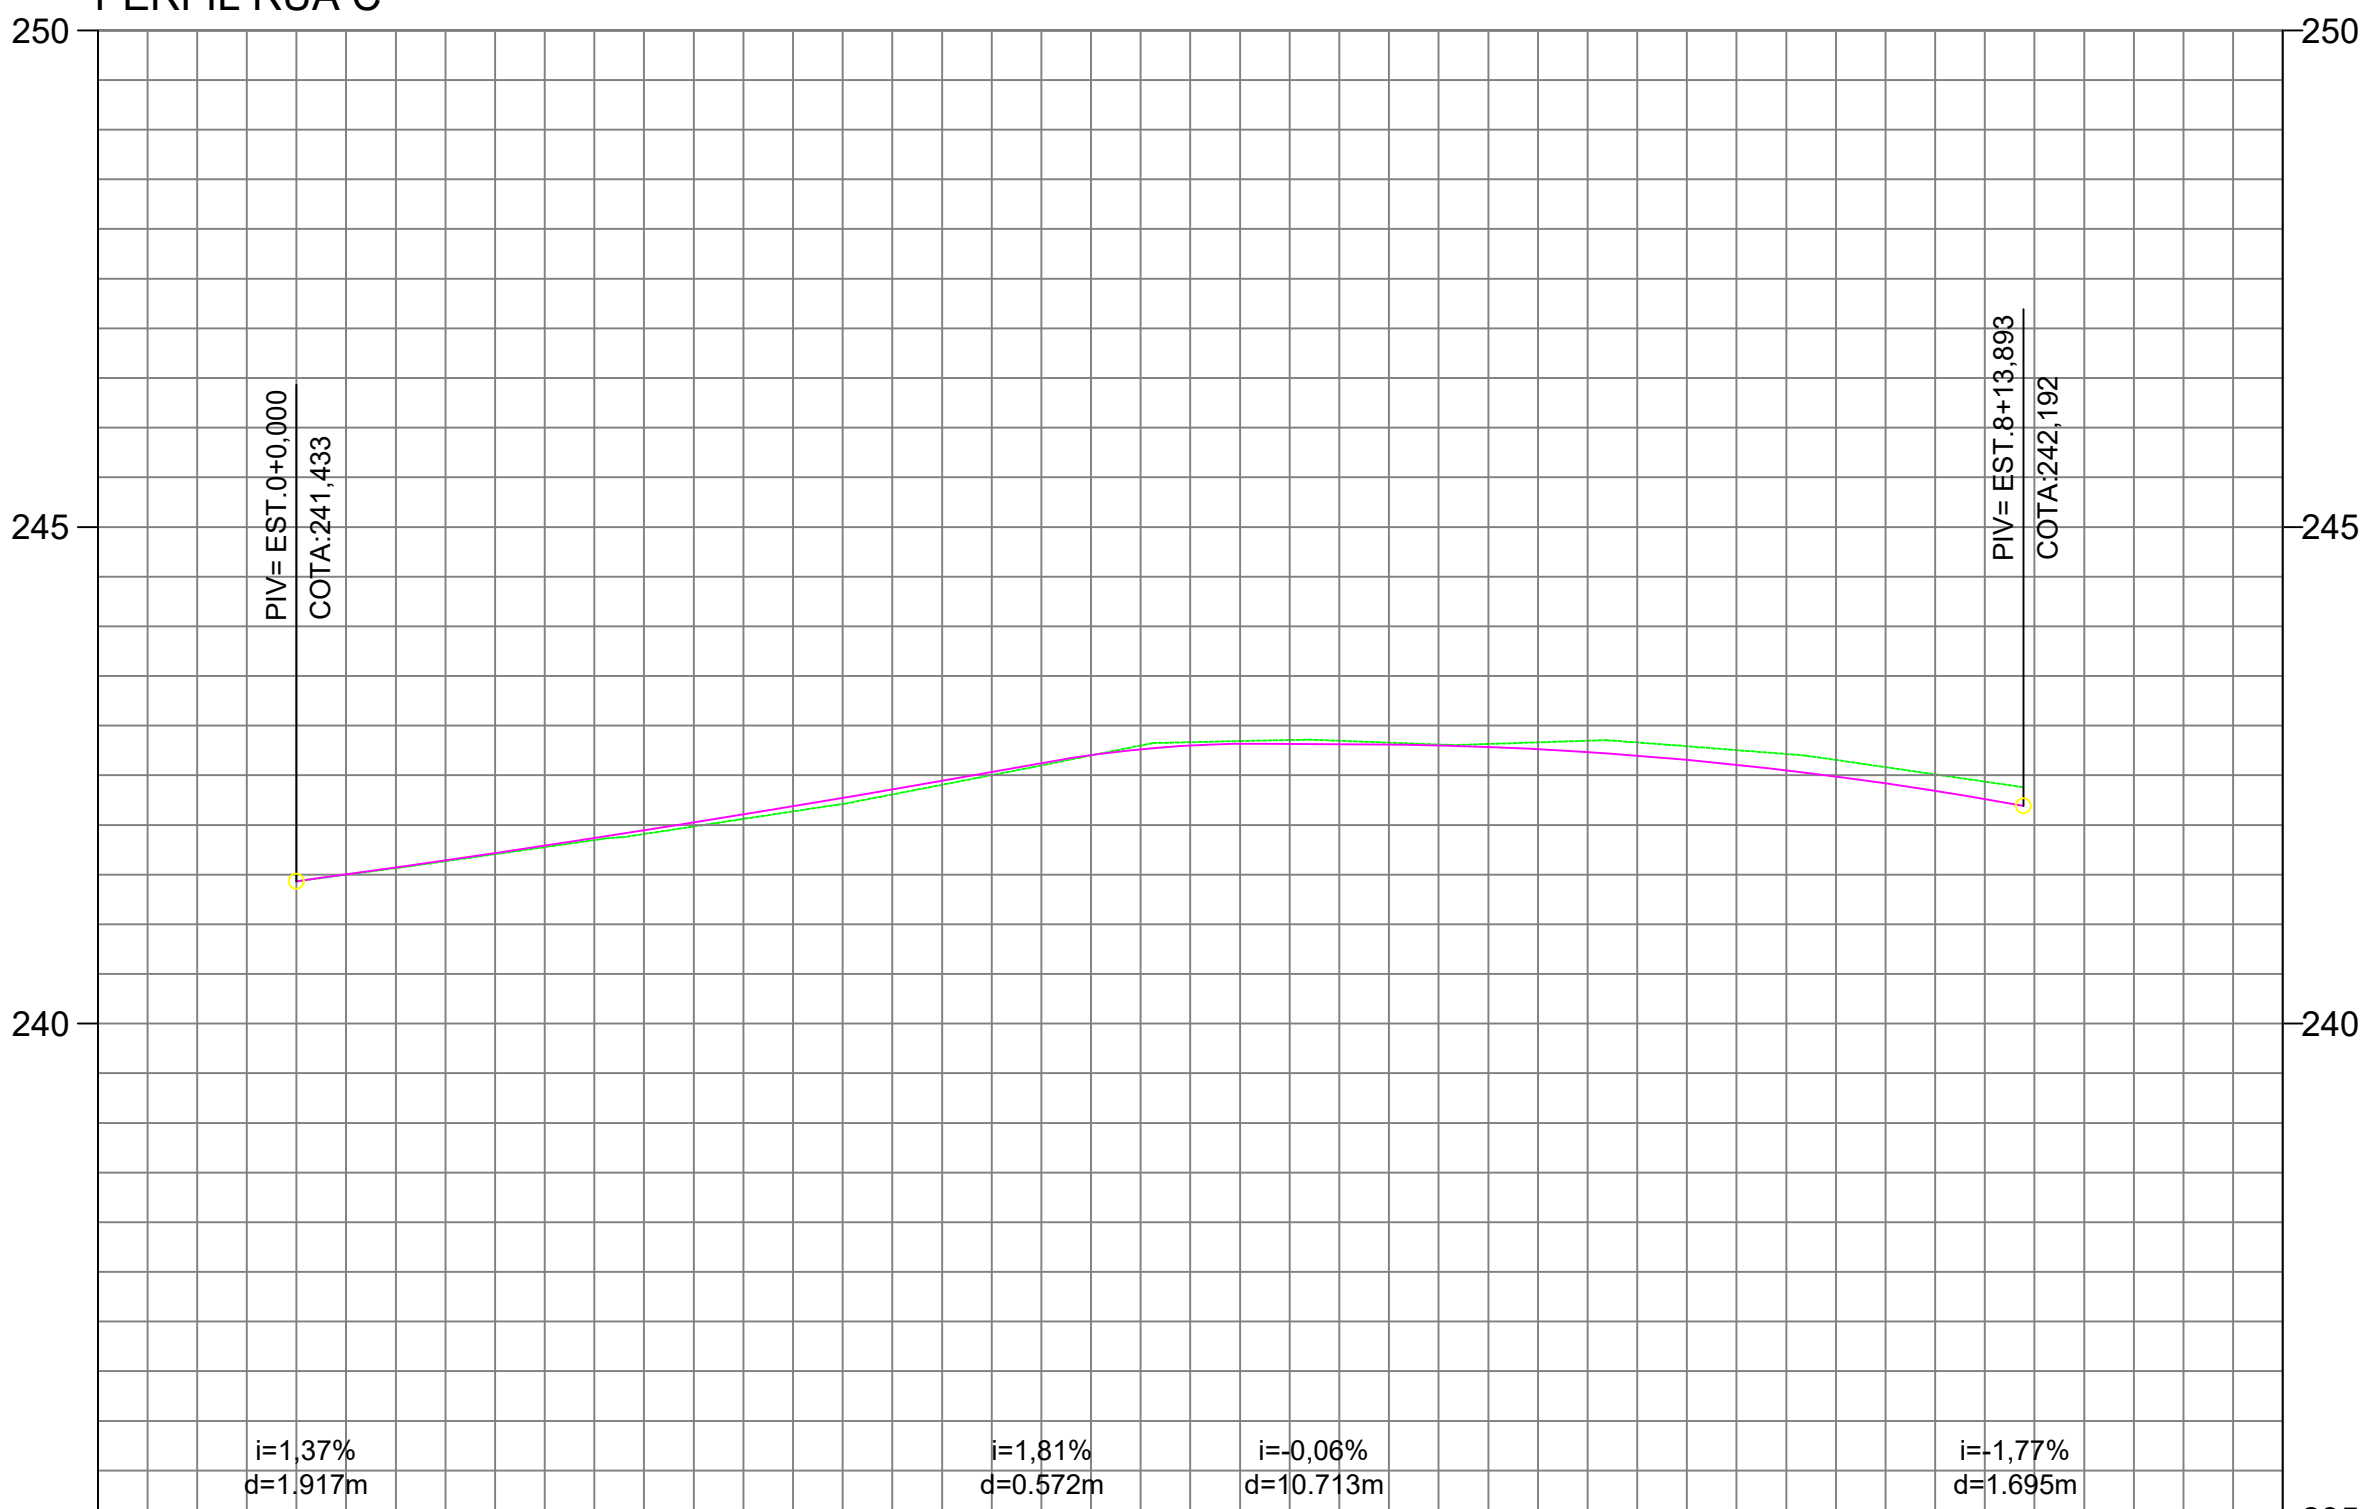

COTAS TERRENO/PROJETO	241.43	241.433	241.71	241.717	241.99	242.025	242.31	242.357	242.70	242.703	242.85	242.816	242.82	242.784	242.79	242.654	242.59	242.418		
ESTAQUEAMENTO	0		1		2		3		4		5		6		7		8		9	10
PLANIMETRIA	TANGENTE L=173,893																			

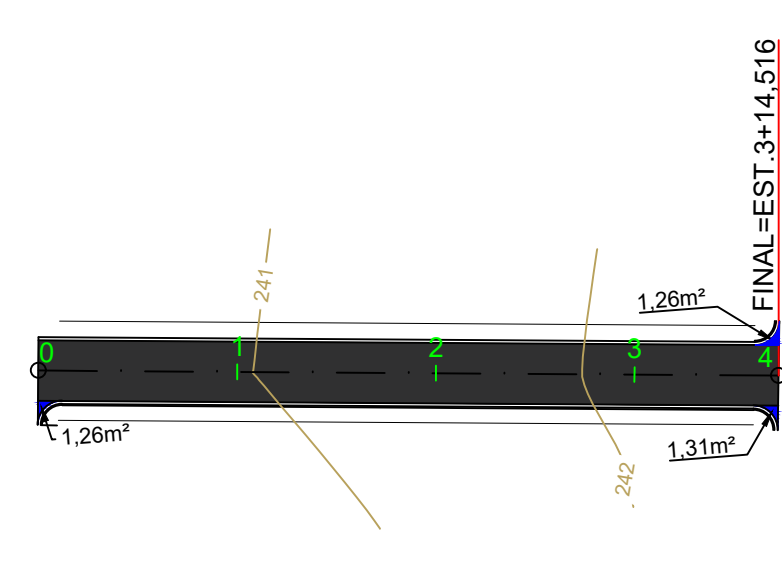

PERFIL RUA G

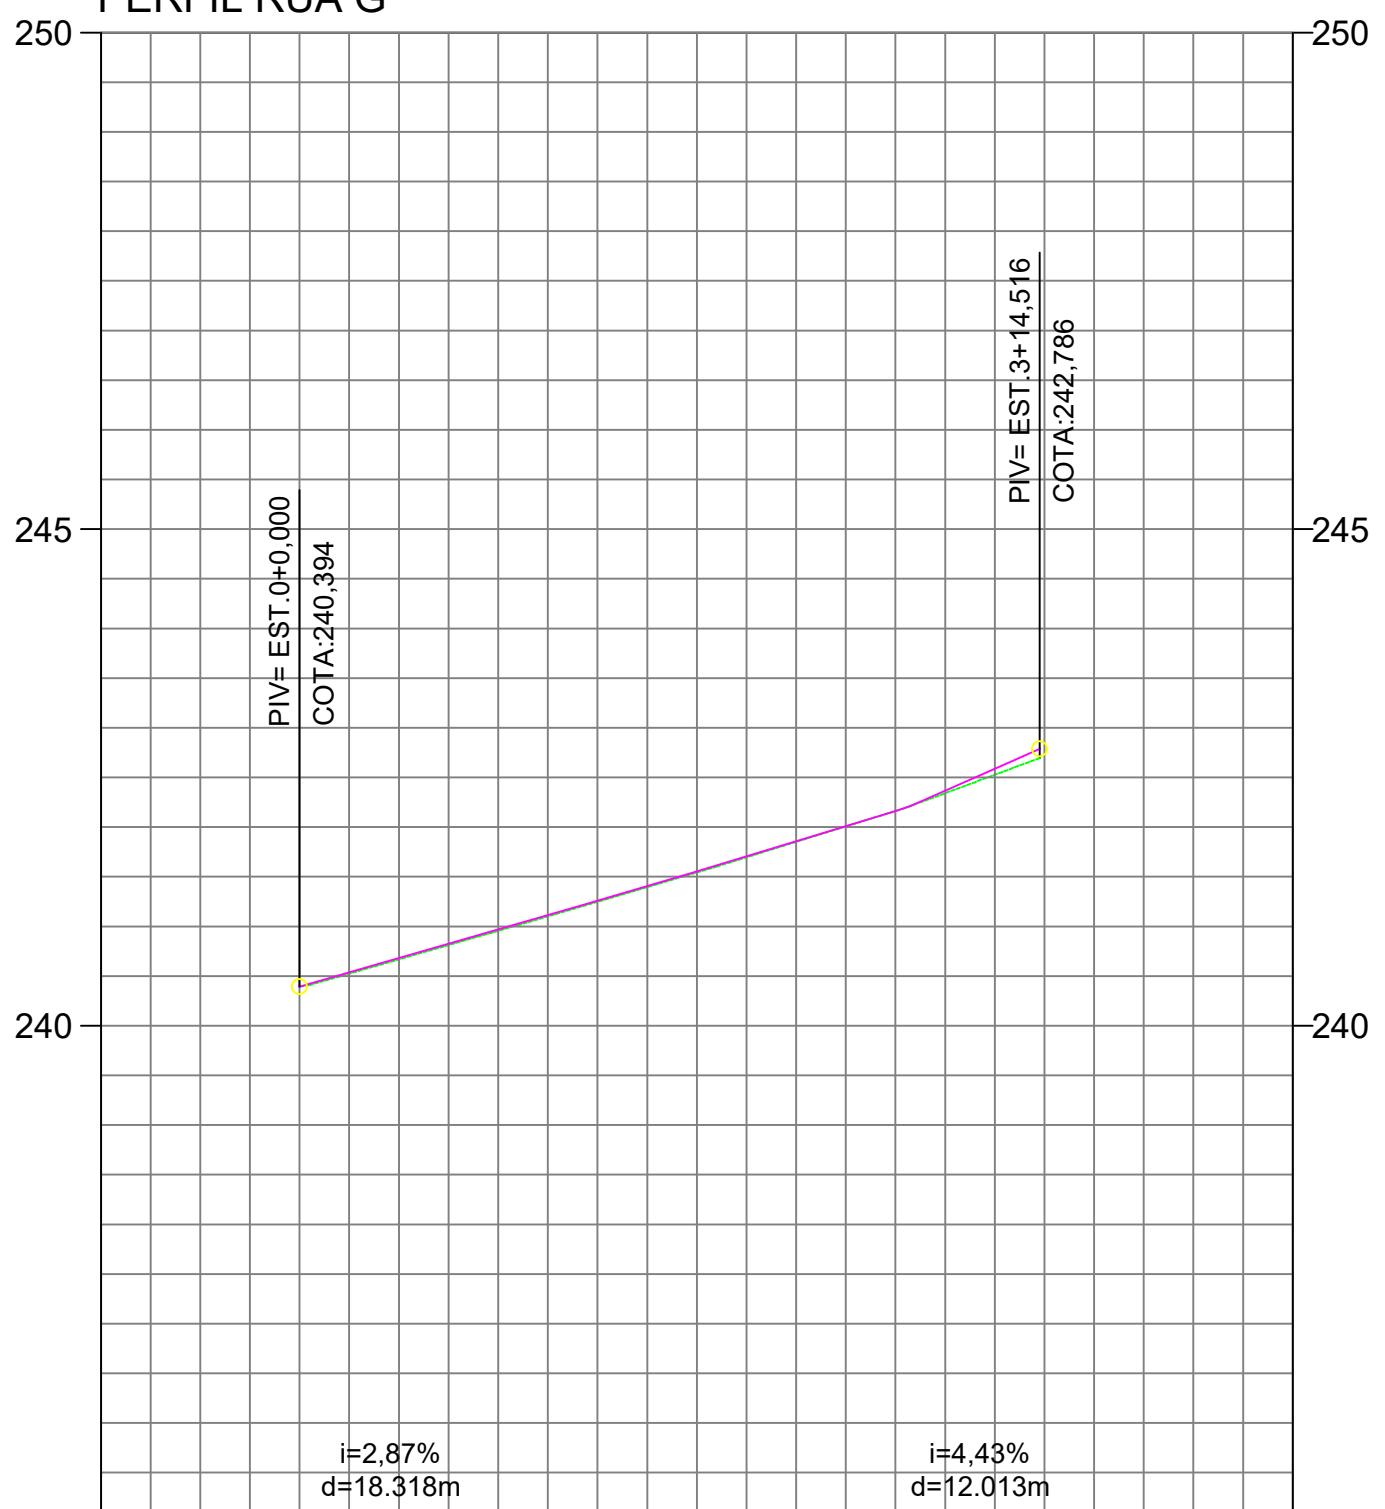

COTAS TERRENO/PROJETO	240.39	240.394	240.96	240.969	241.54	241.555	242.16	242.162		
ESTAQUEAMENTO	0		1		2		3		4	5
PLANIMETRIA	TANGENTE L=74,516									

ESCALA

ENGENHARIA • ARQUITETURA E URBANISMO

PROJETO DE PAVIMENTAÇÃO ASFÁLTICA URBANA

29/03/2023

PROJETO GEOMÉTRICO

02/03

LEGENDA

Linha de Terreno (Perfil)

Linha de Projeto (Perfil)

Limpa - Rodas e Embocaduras

PROPRIETÁRIO: PREFEITURA MUNICIPAL DE ARAPUTANGA

ENDEREÇO: RUA A, RUA B, RUA C, RUA D, RUA G, RUA H, RUA I E AVENIDA DOS TRABALHADORES - LOTEAMENTO DAIRY RIVA

MUNICÍPIO: ARAPUTANGA/MT

LOCALIZAÇÃO:

RESPONSÁVEL TÉCNICO:

JOÃO GUSTAVO F. S. JÚNIOR

ENG. CIVIL - CREA: 5864845306

KARLA SOUZA DE OLIVEIRA

ENG. CIVIL - CREA: 53295/MT

PREFEITURA MUNICIPAL DE ARAPUTANGA

CNPJ: 15.023.914/0001-15

APROVAÇÃO DE ORÇÃO COMPETENTE:

A0 - 118.90 X 84.10