




TRECHO A SER PAVIMENTADO - AVENIDA DOS TRABALHADORES LADO DIREITO E ESQUERDO

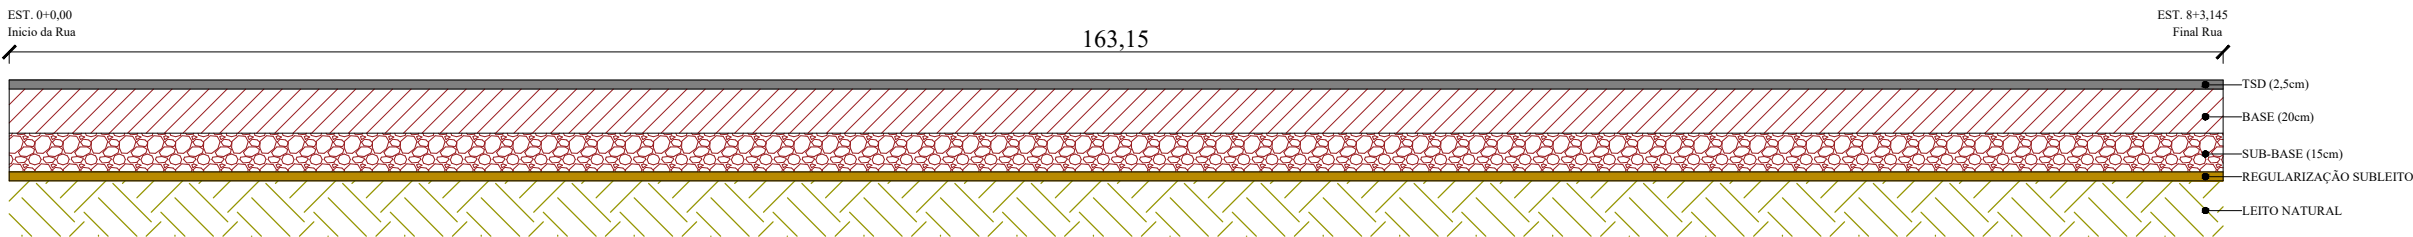


TRECHO A SER PAVIMENTADO - RUA D

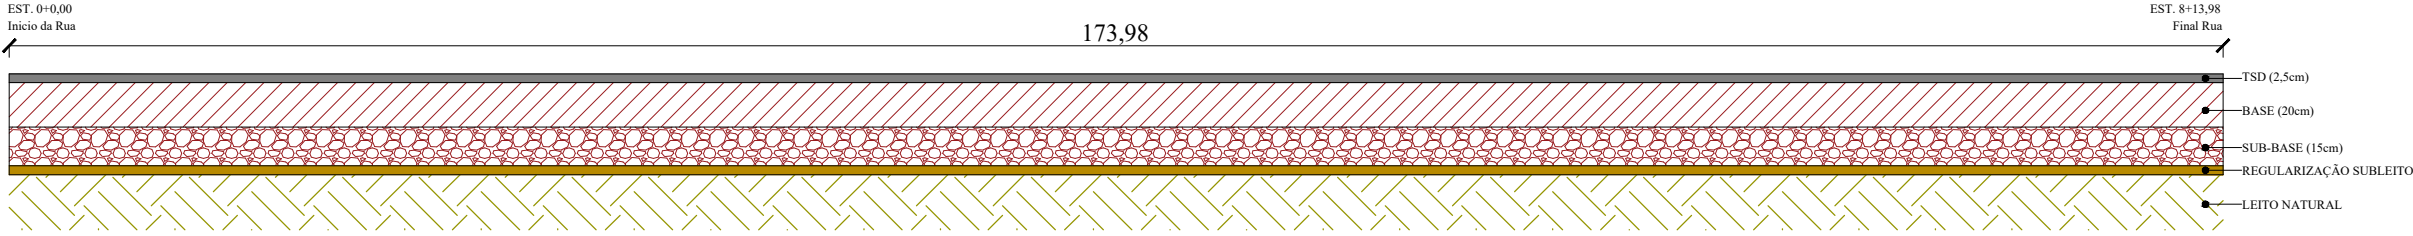


TRECHO A SER PAVIMENTADO - RUA C

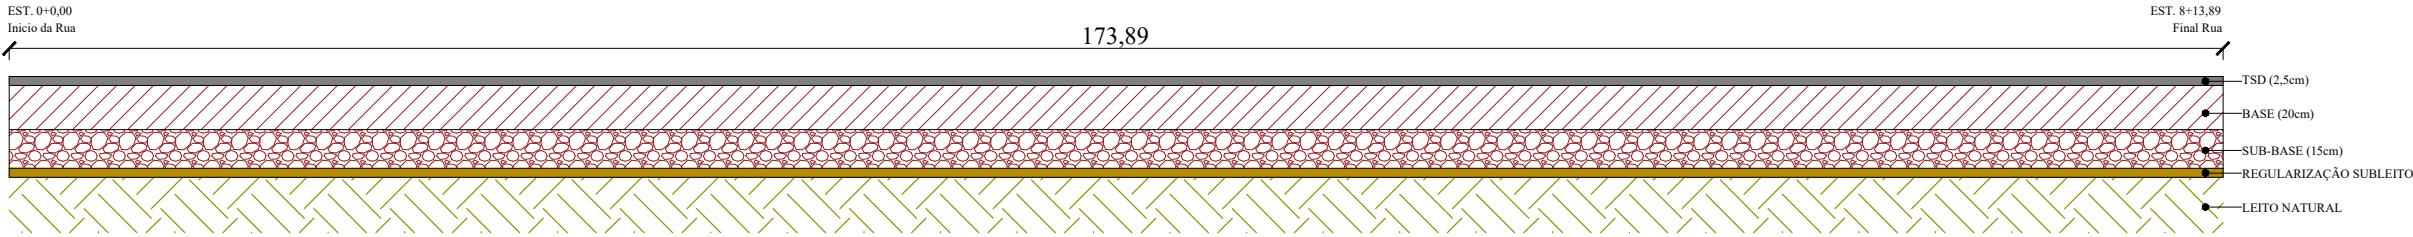


TRECHO A SER PAVIMENTADO - RUA I

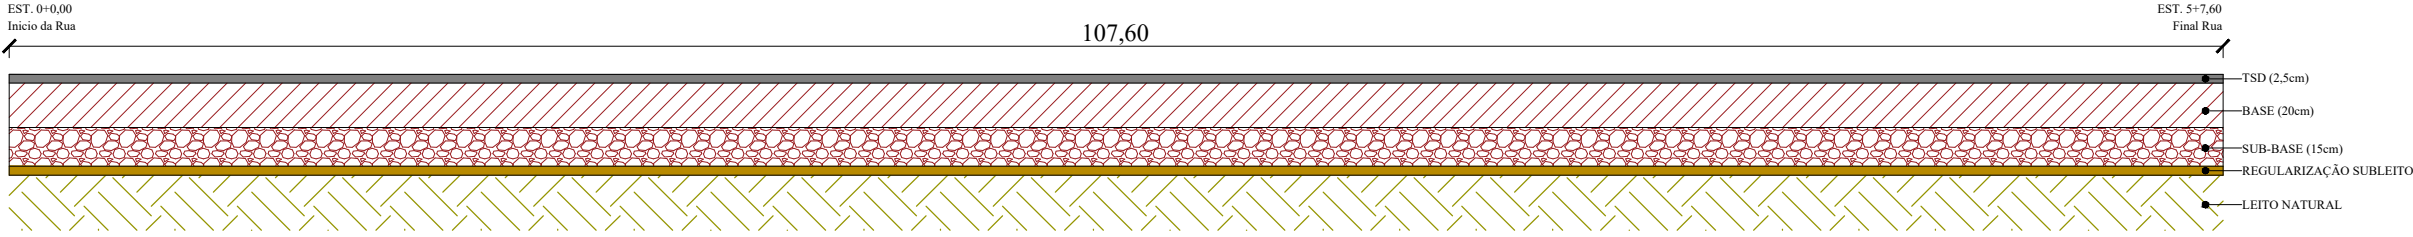


TRECHO A SER PAVIMENTADO - RUA B

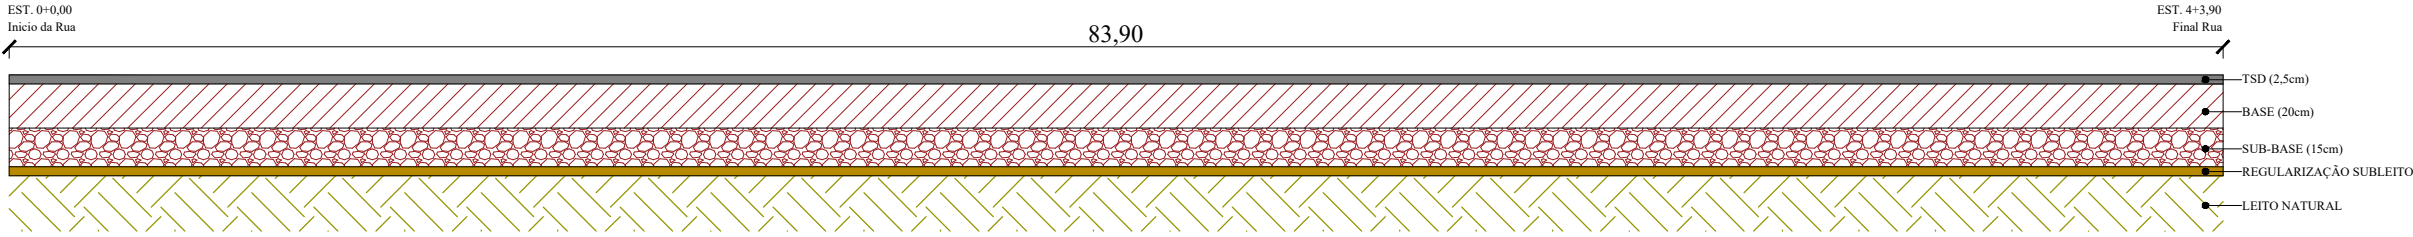


TRECHO A SER PAVIMENTADO - RUA H TRECHO 01

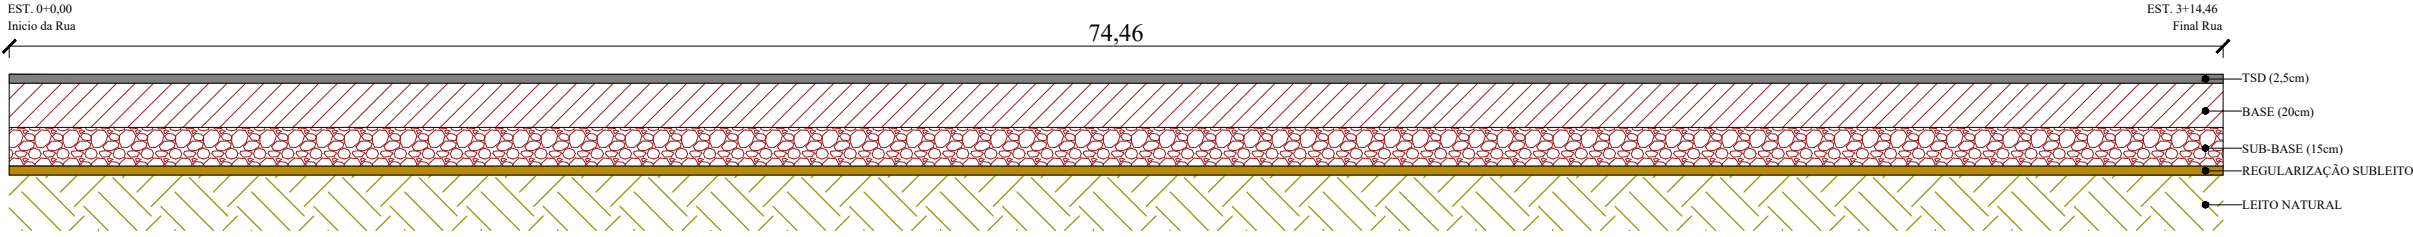


TRECHO A SER PAVIMENTADO - RUA H TRECHO 02

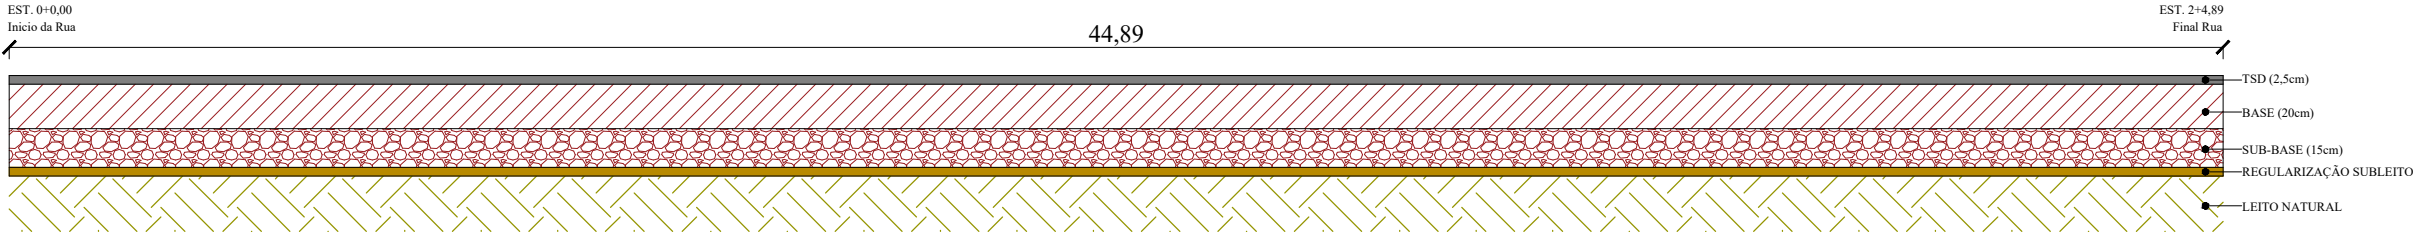

TRECHO A SER PAVIMENTADO - RUA A

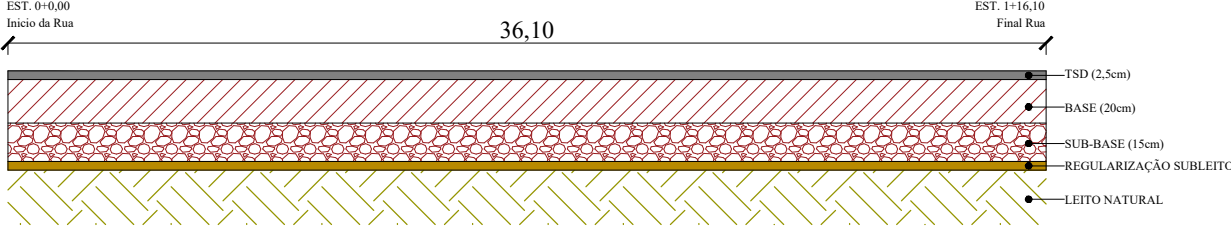

TRECHO A SER PAVIMENTADO - RUA G

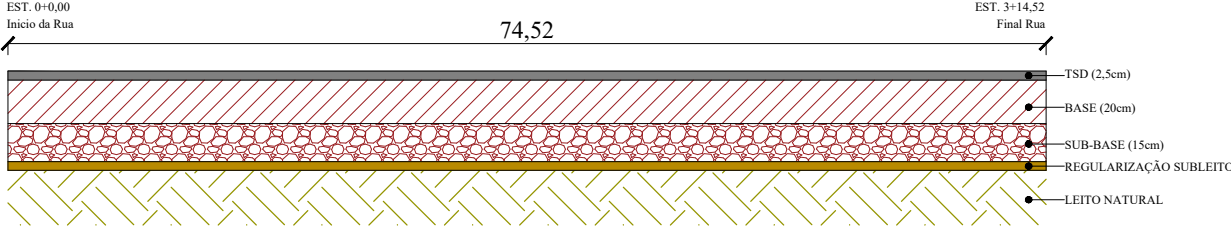

DESCRIÇÃO:  
**PROJETO DE PAVIMENTAÇÃO ASFÁLTICA URBANA**

DATA:  
**29/03/2023**

ASSUNTO:  
**DIAGRAMA LINEAR DO PAVIMENTO**


FOLHA:  
**01/01**

LEGENDA	
	REVESTIMENTO EM TSD (TRATAMENTO SUPERFICIAL DUPLO)
	BASE DE SOLO ESTABILIZADA GRANULOMETRICAMENTE MISTURA - (CBR - 60% E EXP - 0,5%)
	SUB-BASE DE SOLO ESTABILIZADA GRANULOMETRICAMENTE MISTURA - (CBR - 20% E EXP - 1,0%)
	REGULARIZAÇÃO SUBLEITO
	SUBLEITO

CONTEÚDO:  
**-DIAGRAMAS LINEARES**

INFORMAÇÕES TÉCNICAS:

- PROPRIETÁRIO: PREFEITURA MUNICIPAL DE ARAPUTANGA
- ENDEREÇO: RUA A, RUA B, RUA C, RUA D, RUA G, RUA H, RUA I E AVENIDA DOS TRABALHADORES - LOTEAMENTO DAURY RIVA
- MUNICÍPIO: ARAPUTANGA/MT

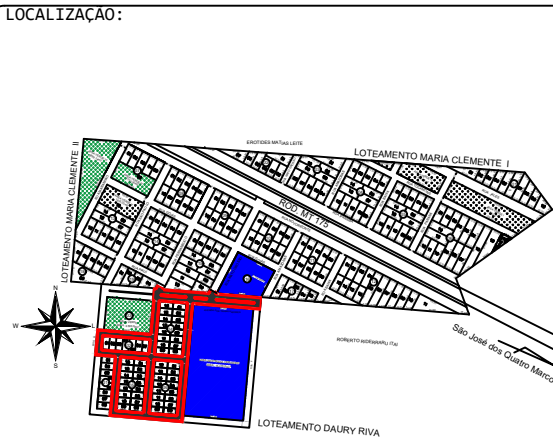

RESPONSÁVEL TÉCNICO:

**JOÃO GUSTAVO F. S. JÚNIOR**  
ENG. CIVIL - CREA: 5064045506

RESPONSÁVEL TÉCNICO:

**KARLA SOUZA DE OLIVEIRA**  
ENG. CIVIL - CREA: 53295/MT

PREFEITURA MUNICIPAL DE ARAPUTANGA:

**PREFEITURA MUNICIPAL DE ARAPUTANGA**  
CNPJ: 15.023.914/0001-15

SEM ESCALA

APROVAÇÃO DE ORGÃO COMPETENTE: