
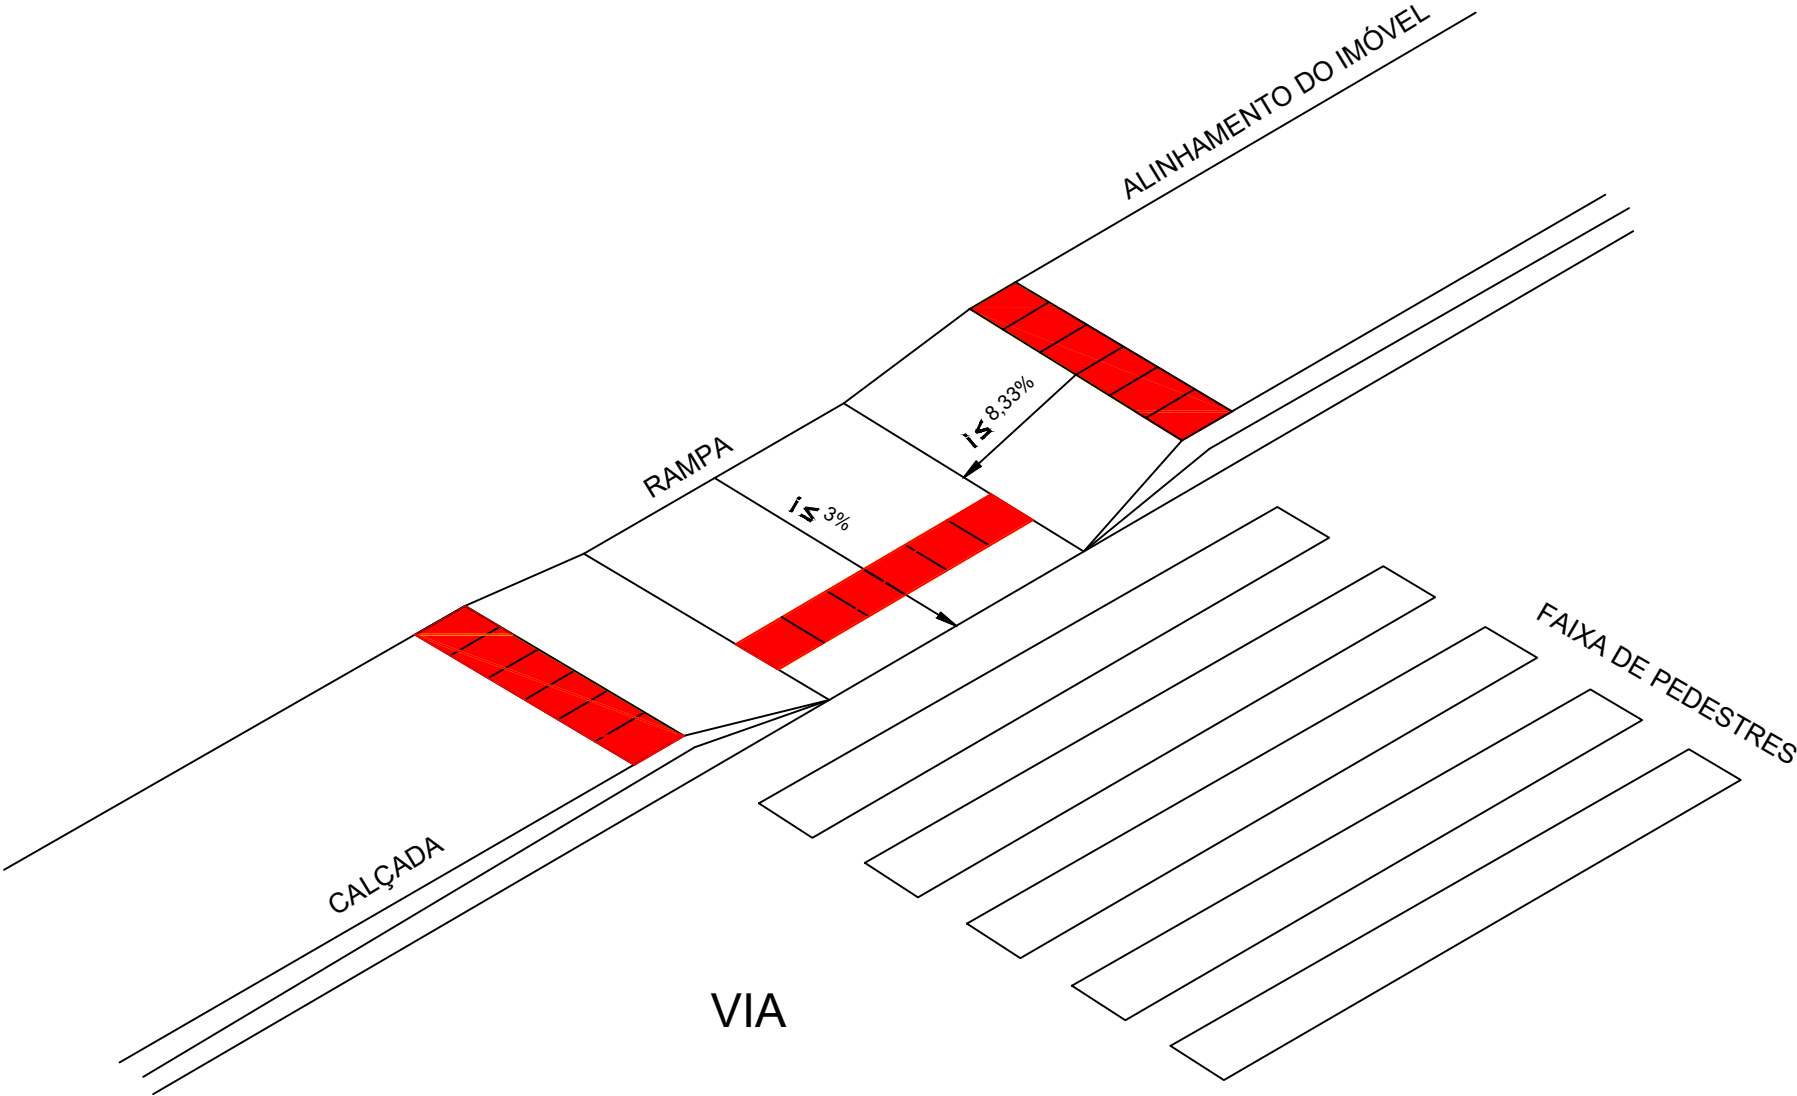
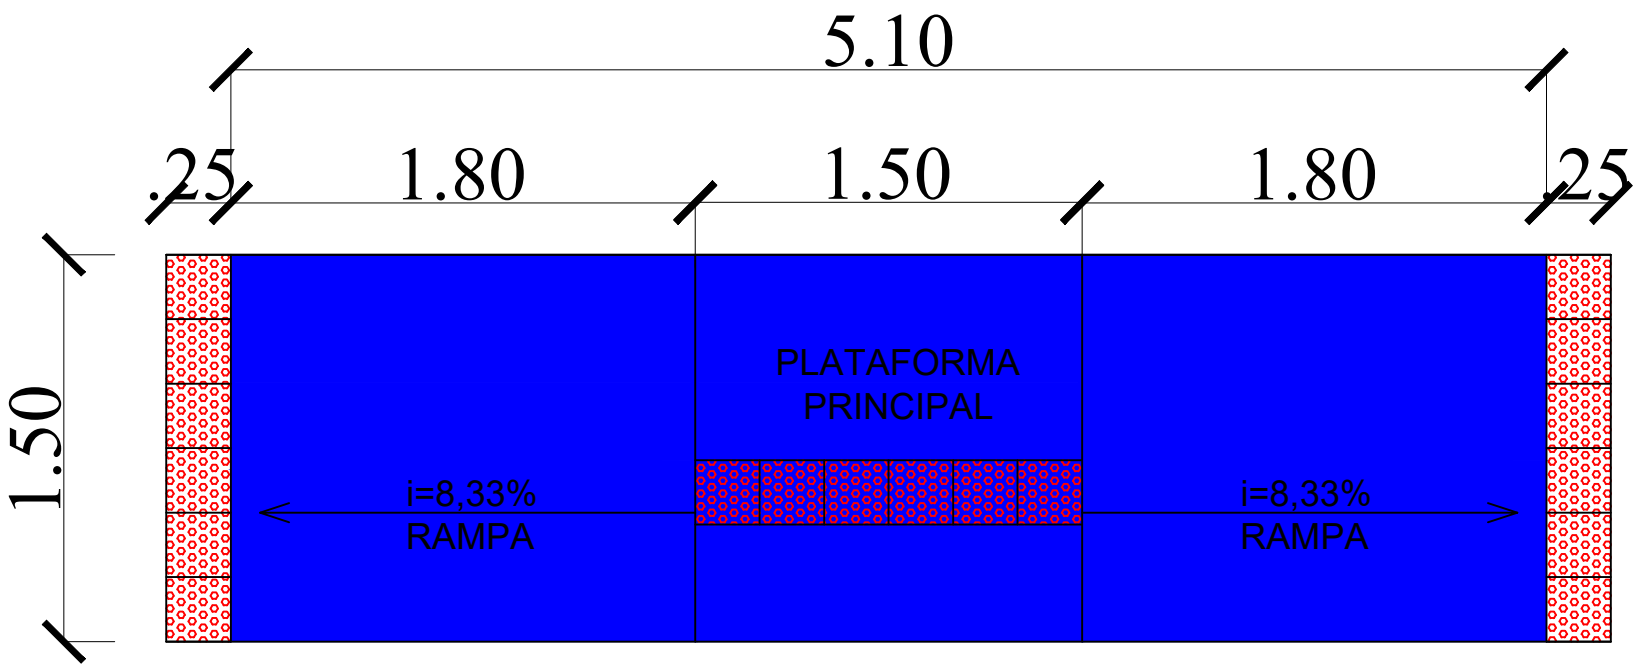


SEÇÃO TRANSVERSAL DA CALÇADA

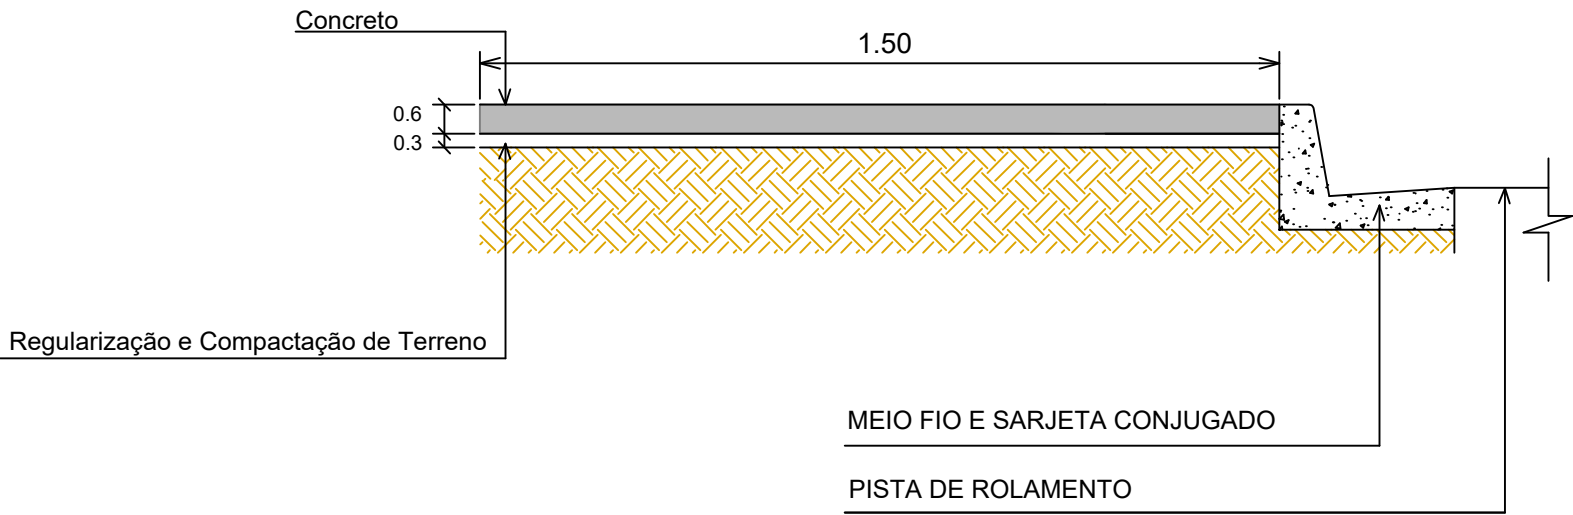

DESCRIÇÃO:  
PROJETO DE PAVIMENTAÇÃO ASFÁLTICA URBANA


DATA:  
29/03/2023

ASSUNTO:  
PROJETO COMPLEMENTARES - PASSEIO PÚBLICO

FOLHA:  
02/02

CONTEÚDO:  
-DETALHES PASSEIO PÚBLICO

INFORMAÇÕES TÉCNICAS:  
- PROPRIETÁRIO: PREFEITURA MUNICIPAL DE ARAPUTANGA  
- ENDEREÇO: RUA A, RUA B, RUA C, RUA D, RUA G, RUA H, RUA I E AVENIDA DOS TRABALHADORES - LOTEAMENTO DAURY RIVA  
- MUNICÍPIO: ARAPUTANGA/MT

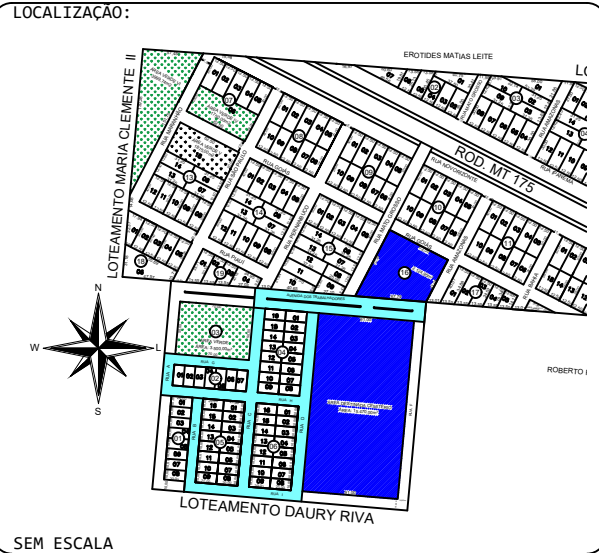

RESPONSÁVEL TÉCNICO:  
JOÃO GUSTAVO F. S. JÚNIOR  
ENG. CIVIL - CREA: 5064045506

RESPONSÁVEL TÉCNICO:  
KARLA SOUZA DE OLIVEIRA  
ENG. CIVIL - CREA: 53295/MT

PREFEITURA MUNICIPAL DE ARAPUTANGA:  
PREFEITURA MUNICIPAL DE ARAPUTANGA  
CNPJ: 15.023.914/0001-15

APROVAÇÃO DE ÓRGÃO COMPETENTE: