


PLACA "PARADA OBRIGATÓRIA"

R-1 Parada Obrigatória



CORES


Fundo: Vermelho Refletivo
Orla Interna: Branco Refletivo
Orla Externa: Vermelho Refletivo
Letras: Branco Refletivo
Verso: Preto Fosco

DIMENSÕES

Lado: 250 mm
Orla Interna: 20 mm
Orla Externa: 10 mm
Altura da Letra: 101 mm

PLACA INDICATIVA DE VELOCIDADE MÁXIMA PERMITIDA

R-19 Velocidade Máxima Permitida



CORES

Fundo: Branco Refletivo
Orla: Vermelho Refletivo
Algarismo: Preto
Legenda: Preto
Verso: Preto Fosco

DIMENSÕES

Diâmetro: 600mm
Orla: 50 mm
Algarismo (40): 200 mm
Letra (Km/h): 44 mm

PLACA "PASSAGEM SINALIZADA DE PEDESTRES"

A-32b Passagem de Pedestres




CORES

Fundo: Amarelo
Orla Externa: Amarelo
Orla Interna: Preto
Símbolo: Preto
Verso: Preto Fosco

DIMENSÕES

Lado: 600 mm
Orla Interna: 18 mm
Orla Externa: 09 mm


Fundação das Placas Verticais

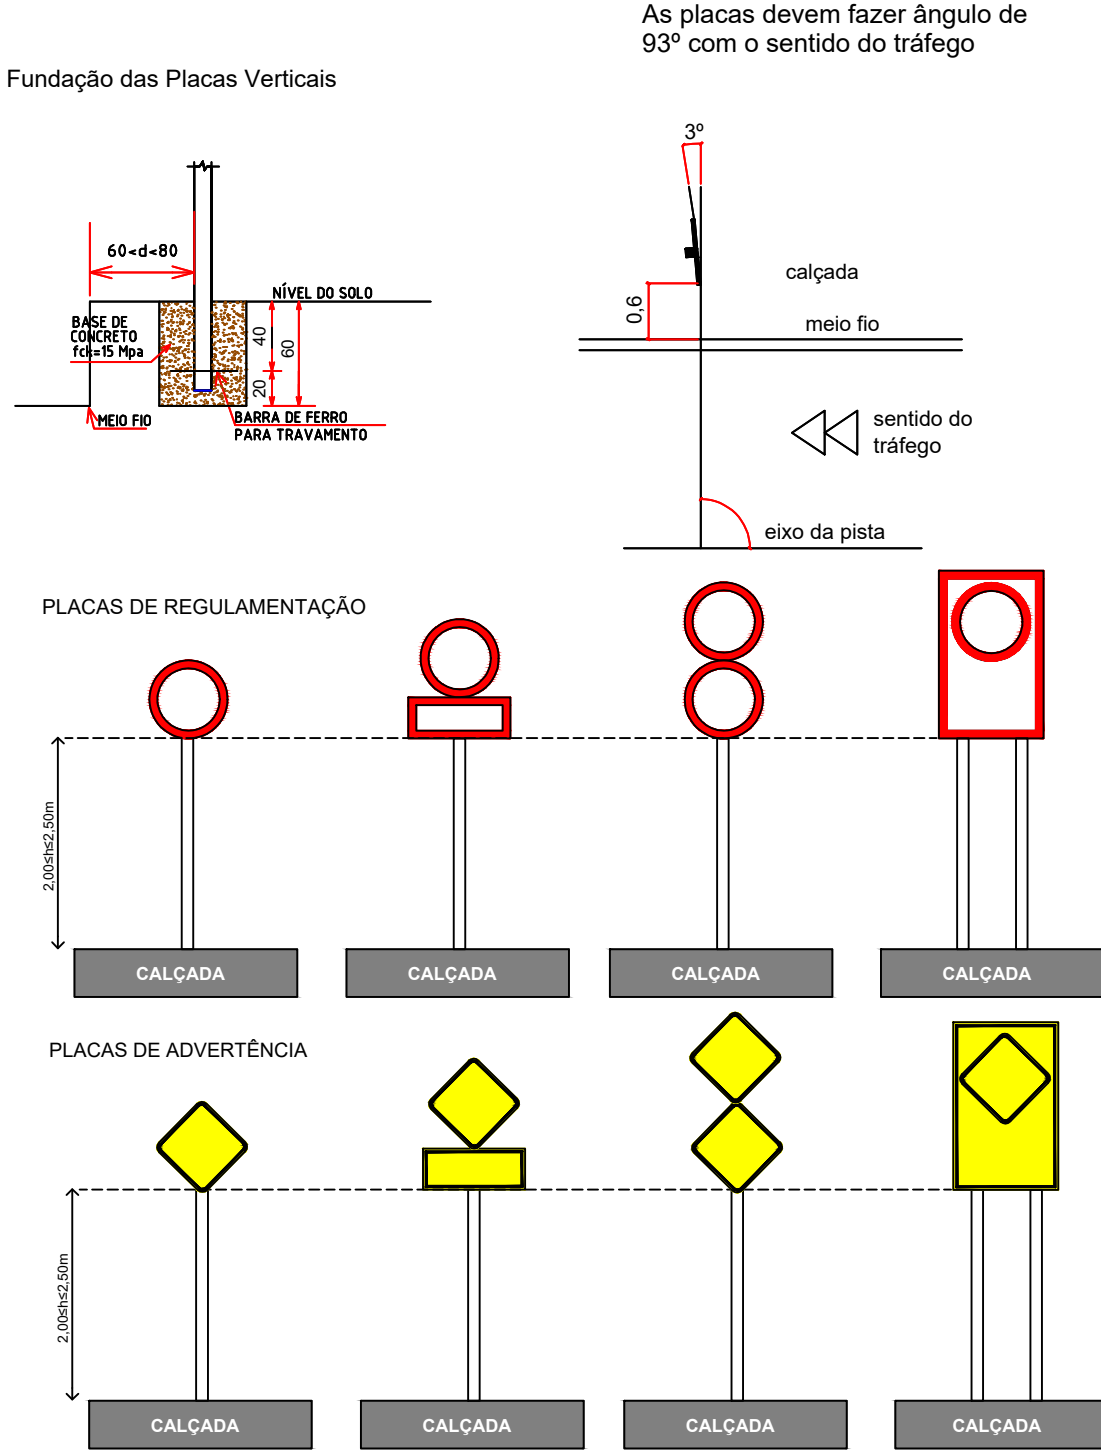


PLACAS DE REGULAMENTAÇÃO





PLACAS DE ADVERTÊNCIA

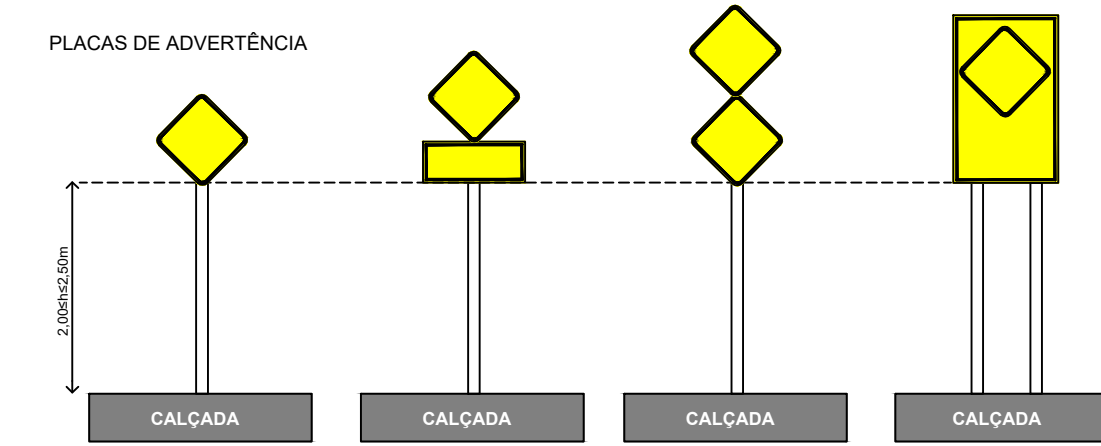

Detalhe suporte placa Rua

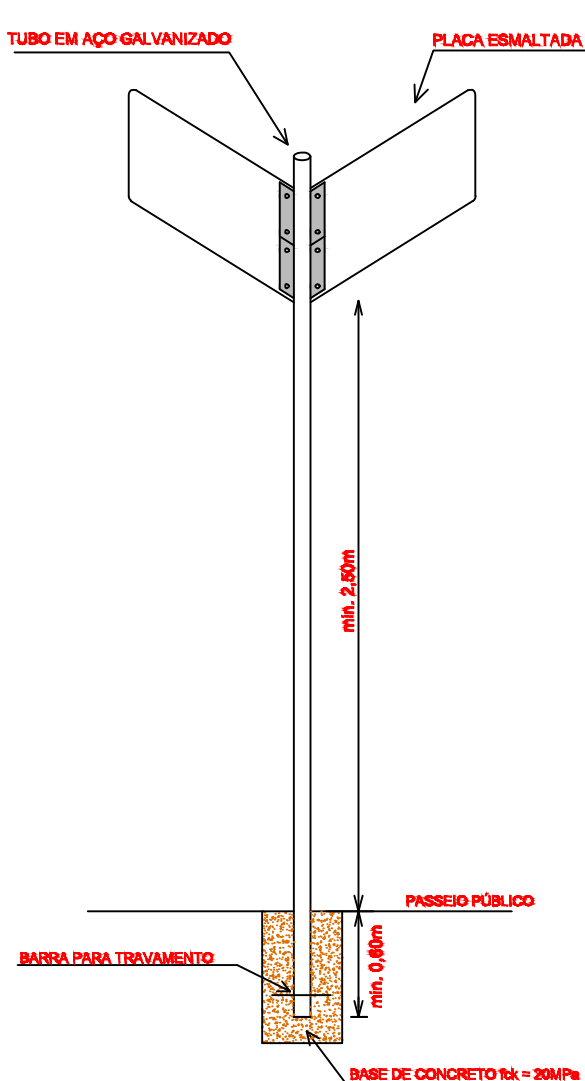

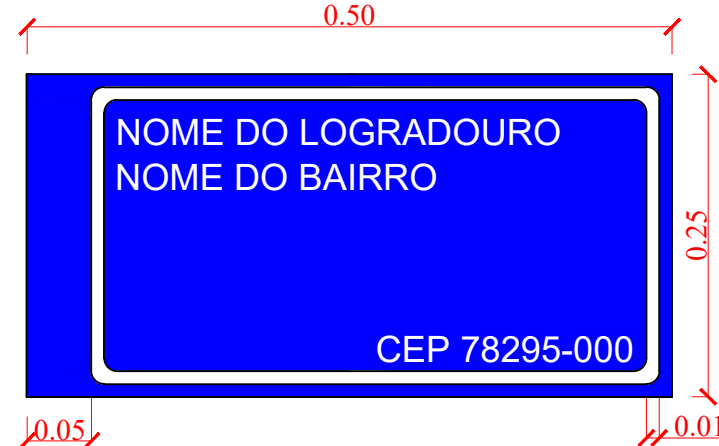

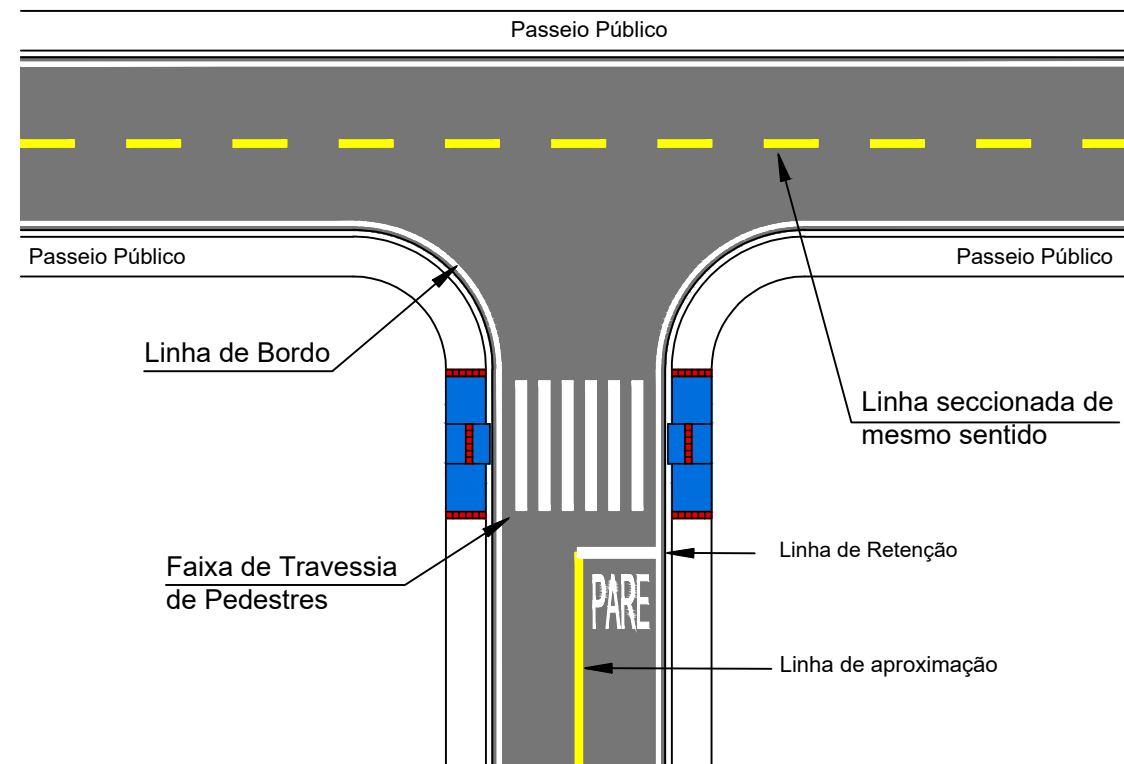

Linha de Retenção
Cor: Branco
Espessura: 0,30 m
Comp.: L da pista


Linha de Aproximação:
Cor: **Branco** (Quando separar pistas com mesmo sentido de fluxo)
Cor: **Amarelo** (Quando separar pistas com sentidos de fluxo diferentes)

Espessura: 0,10 m
Comp.: 15,0 m

Linha de Bordo:
Cor: Branco
Espessura: 0,10 m

Linha Seccionada:
Cor: **Branco** (Quando separar pistas com mesmo sentido de fluxo)
Cor: **Amarelo** (Quando separar pistas com sentidos de fluxo diferentes)

traço (t): 2,00m
Espaçamento (e): 4,00m
Espessura (l): 0,10 m
Cadência: 1:2

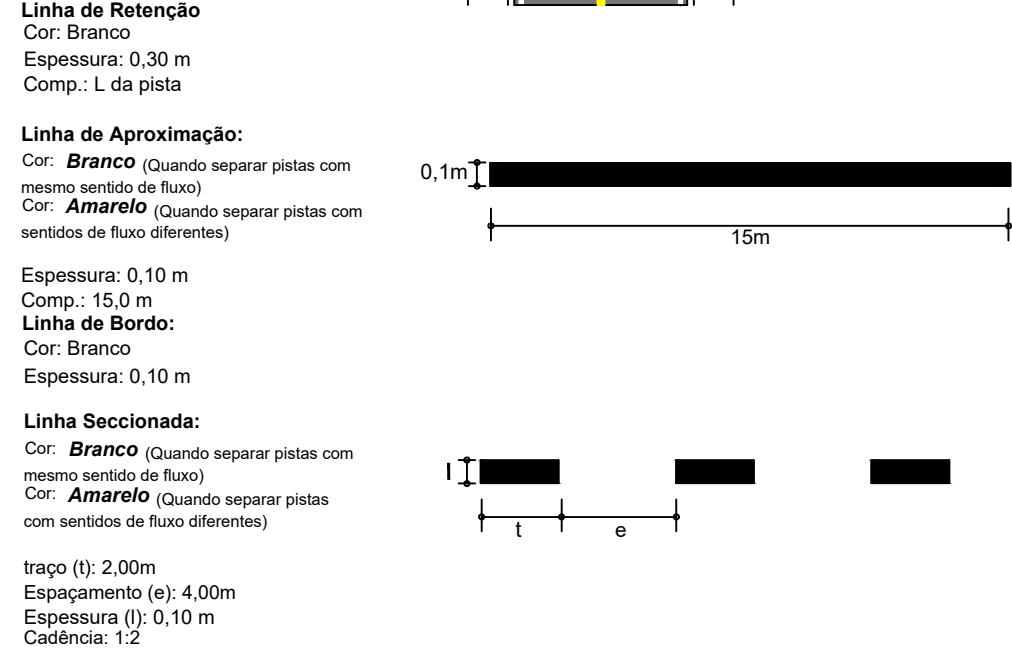



FAIXA DE TRAVESSIA DE PEDESTRES



A = 0,30 a 0,60m
B = mín. 1,60m
C = mín. 1,60m
D = mín. 3,00m
E = 0,30 a 0,40 m
F = 0,30 a 0,80 m
COR: Branco

LEGENDA "PARE"

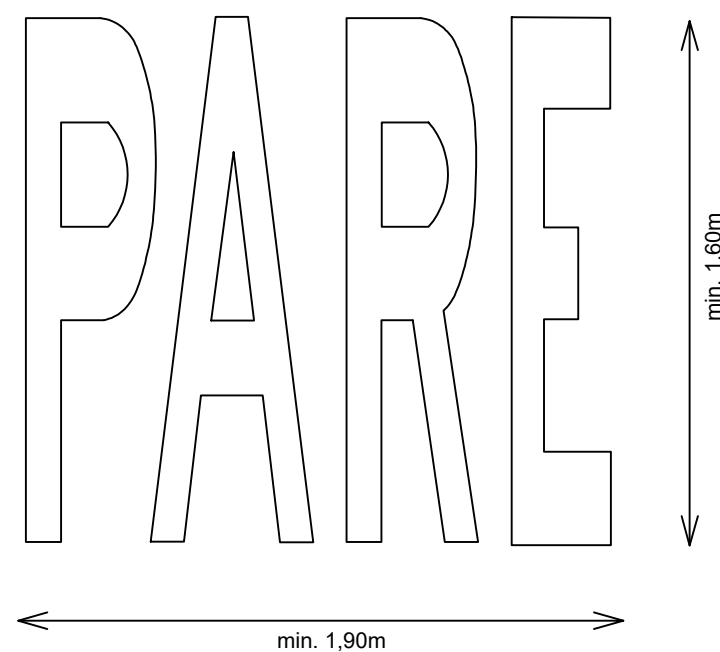



ENGENHARIA • ARQUITETURA E URBANISMO

DESCRIÇÃO:

PROJETO DE PAVIMENTAÇÃO ASFÁLTICA URBANA

DATA:

29/03/2023

ASSUNTO:

PROJETO DE SINALIZAÇÃO VIÁRIA

FOLHA:

03/03

CONTEÚDO:

-DETALHES SINALIZAÇÃO


INFORMAÇÕES TÉCNICAS:

- PROPRIETÁRIO: PREFEITURA MUNICIPAL DE ARAPUTANGA

- ENDEREÇO: RUA A, RUA B, RUA C, RUA D, RUA G, RUA H, RUA I E AVENIDA DOS TRABALHADORES - LOTEAMENTO DAURY RIVA

- MUNICÍPIO: ARAPUTANGA/MT

LOCALIZAÇÃO:

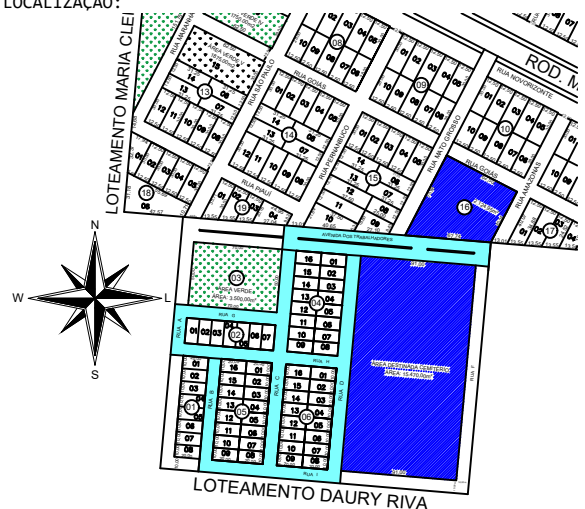

SEM ESCALA

RESPONSÁVEL TÉCNICO:

JOÃO GUSTAVO F. S. JÚNIOR

ENG. CIVIL - CREA: 5064045506

RESPONSÁVEL TÉCNICO:

KARLA SOUZA DE OLIVEIRA

ENG. CIVIL - CREA: 53295/MT

PREFEITURA MUNICIPAL DE ARAPUTANGA:

PREFEITURA MUNICIPAL DE ARAPUTANGA

CNPJ: 15.023.914/0001-15

A2 - 59.40 x 42.00