

PLANTA PISO TÁTIL
ESCALA 1:500




DESCRIÇÃO:	PROJETO DE PAVIMENTAÇÃO ASFÁLTICA URBANA	DATA:	29/03/2023
ASSUNTO:	PROJETO PISO TÁTIL	FOLHA:	01/02

CONTEÚDO:	- PLANTA PISO TÁTIL
-----------	---------------------

INFORMAÇÕES TÉCNICAS:

- PROPRIETÁRIO: PREFEITURA MUNICIPAL DE ARAPUTANGA
- ENDEREÇO: RUA A, RUA B, RUA C, RUA D, RUA G, RUA H, RUA I E AVENIDA DOS TRABALHADORES - LOTEAMENTO DAURY RIVA
- MUNICÍPIO: ARAPUTANGA/MT

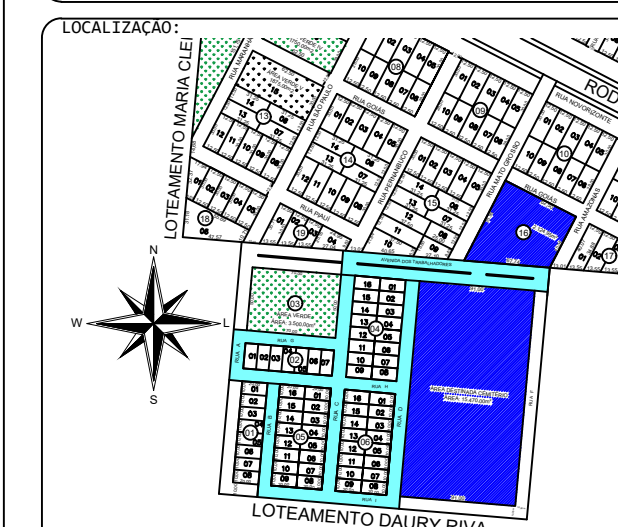

RESPONSÁVEL TÉCNICO:	JOÃO GUSTAVO F. S. JÚNIOR ENG. CIVIL - CREA: 5064045506
RESPONSÁVEL TÉCNICO:	KARLA SOUZA DE OLIVEIRA ENG. CIVIL - CREA: 53295/MT
PREFEITURA MUNICIPAL DE ARAPUTANGA:	PREFEITURA MUNICIPAL DE ARAPUTANGA CNPJ: 15.023.914/0001-15

APROVAÇÃO DE ORGÃO COMPETENTE: