




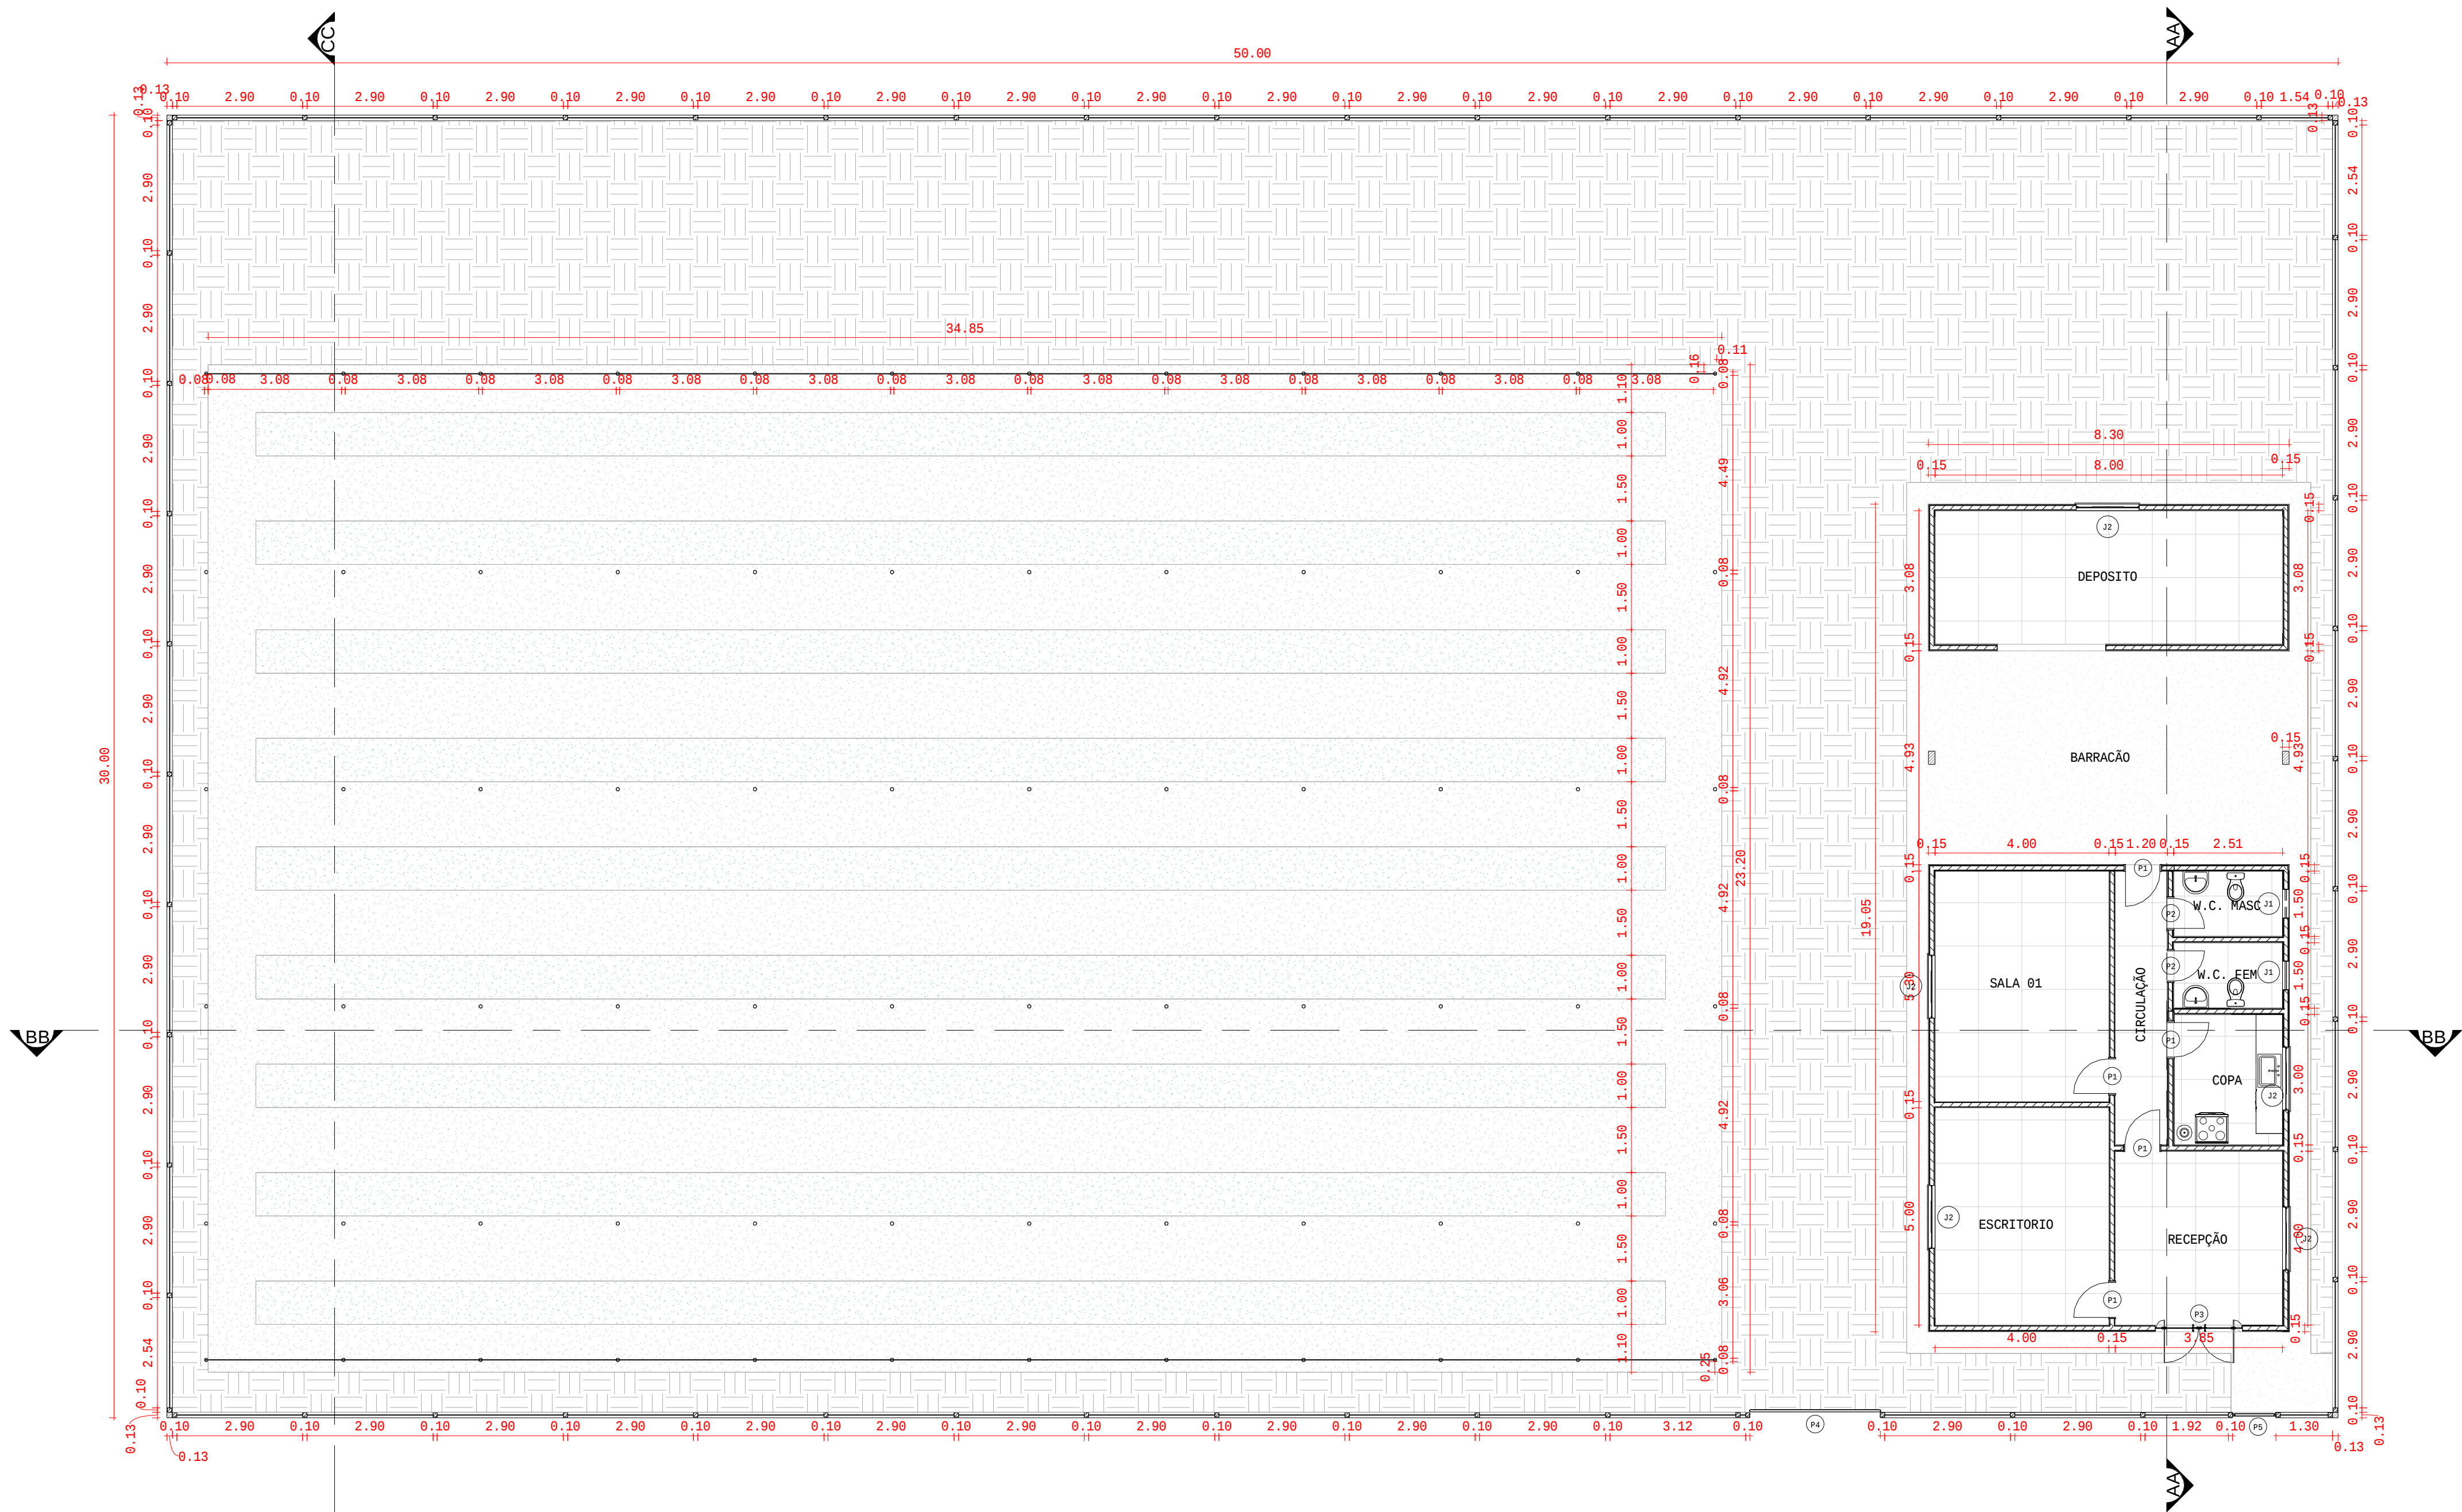

1 PLANTA BAIXA
1 : 100

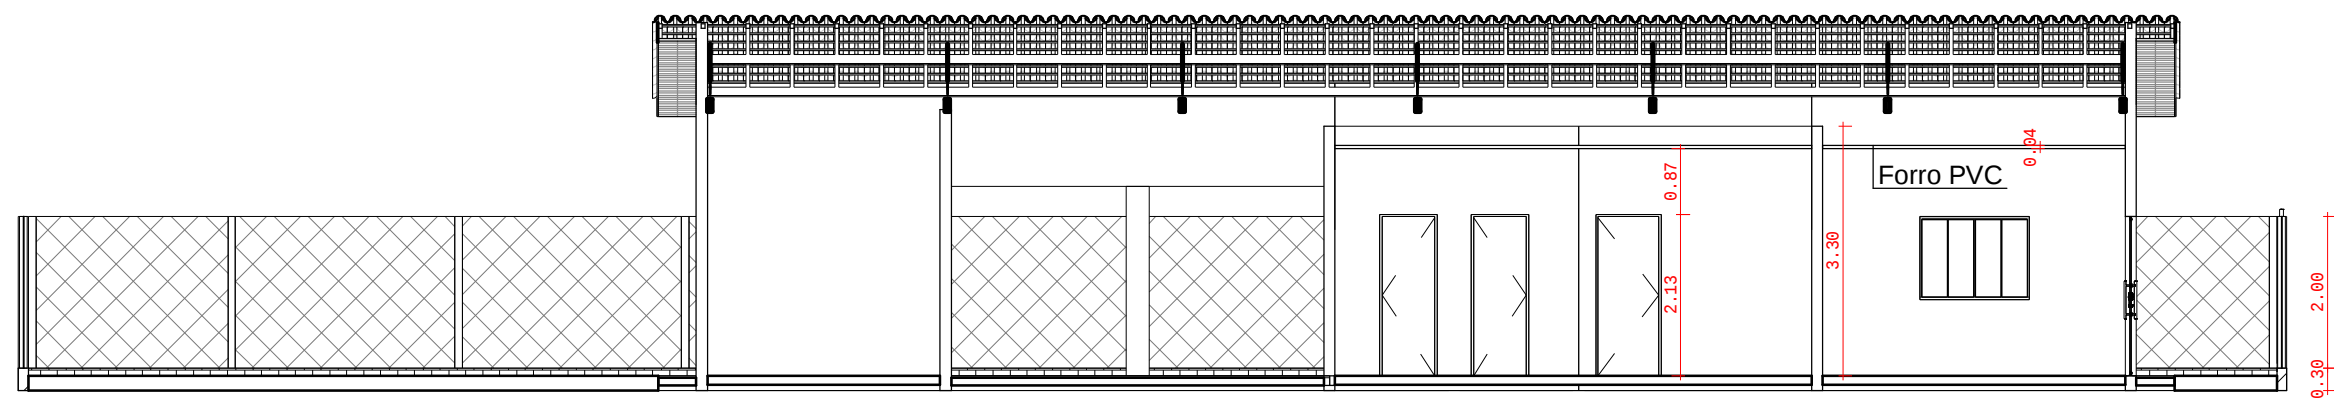

2 AA
1 : 100

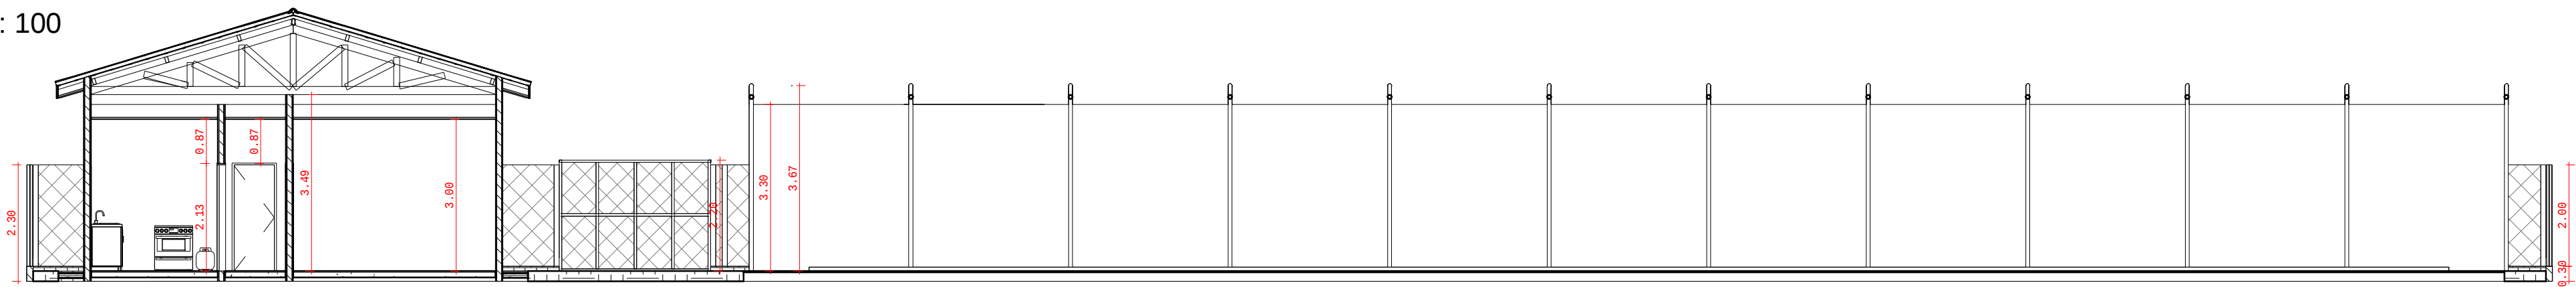

3 BB
1 : 100

QUANTITATIVO DE JANELAS					
CÓD	TIPO	QT	DIMENSÕES		Área
			LARGURA	ALTURA	unif/total
J1	JANELA PIVOTANTE HORIZONTAL	2	0.60	0.39	0.47 m²
J2	JANELA 4 FOLHAS CORRER ALUMINIO	5	1.45	1.10	7.98 m²
Total geral		7			8.44 m²

QUANTITATIVO DE PORTAS					
CÓD	TIPO	QT	DIMENSÕES		Área
			LARGURA	ALTURA	Unif/Total
P1	PORTA ABRIR MADEIRA	5	0.80	2.10	8.40 m²
P2	PORTA ABRIR MADEIRA	2	0.70	2.10	2.94 m²
P3	PORTA PIVOTANTE DE VIDRO 2 FOLHAS	1	1.00	2.10	2.10 m²
P4	PORTÃO CORRER ALAMBRADO	1	3.00	2.00	6.00 m²
P5	PORTA ABRIR ALAMBRADO	1	1.00	2.20	2.20 m²
Total geral		10			21.64 m²



Estado de Mato Grosso
PREFEITURA MUNICIPAL DE ARAPUTANGA
SETOR DE ENGENHARIA - PROJETOS

DESCRIÇÃO:
CONSTRUÇÃO DE VIVEIRO MUNICIPAL

Data:
24/04/2023


PROJETO:
PROJETO ARQUITETONICO

Folha:
01/02

INFORMAÇÕES GERAIS:
-Escala: indicada no projeto

Conteúdo da folha:
- Planta baixa
- Cortes
- Tabelas

INFORMAÇÕES TÉCNICAS:
- PROPRIETÁRIO: PREFEITURA DE ARAPUTANGA
- ENDEREÇO: RUA ARARA AZUL, BAIRRO: SÃO LUCAS
- MUNICÍPIO: ARAPUTANGA-MT

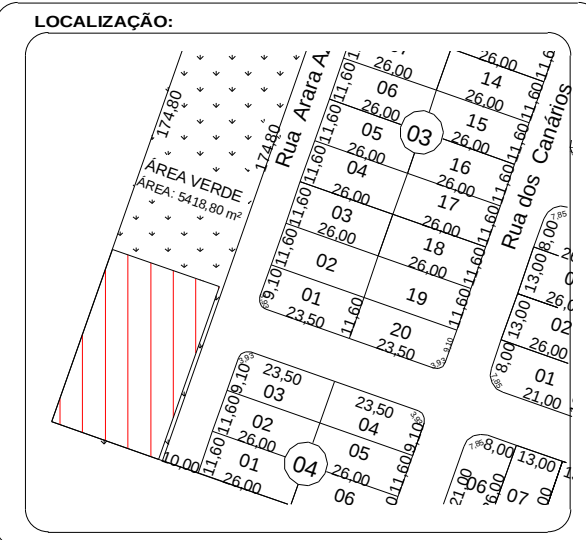

RESPONSÁVEL TÉCNICO:
JOÃO GUSTAVO FARIA DOS SANTOS JUNIOR
ENG. CIVIL - CREA: 5664045506

DESENHISTA:
SÁVIO SOUZA DE MIRANDA

PREFEITURA MUNICIPAL DE ARAPUTANGA
CNPJ: 15.023.914/0001-45

APROVAÇÃO DE ORGÃO COMPETENTE: