


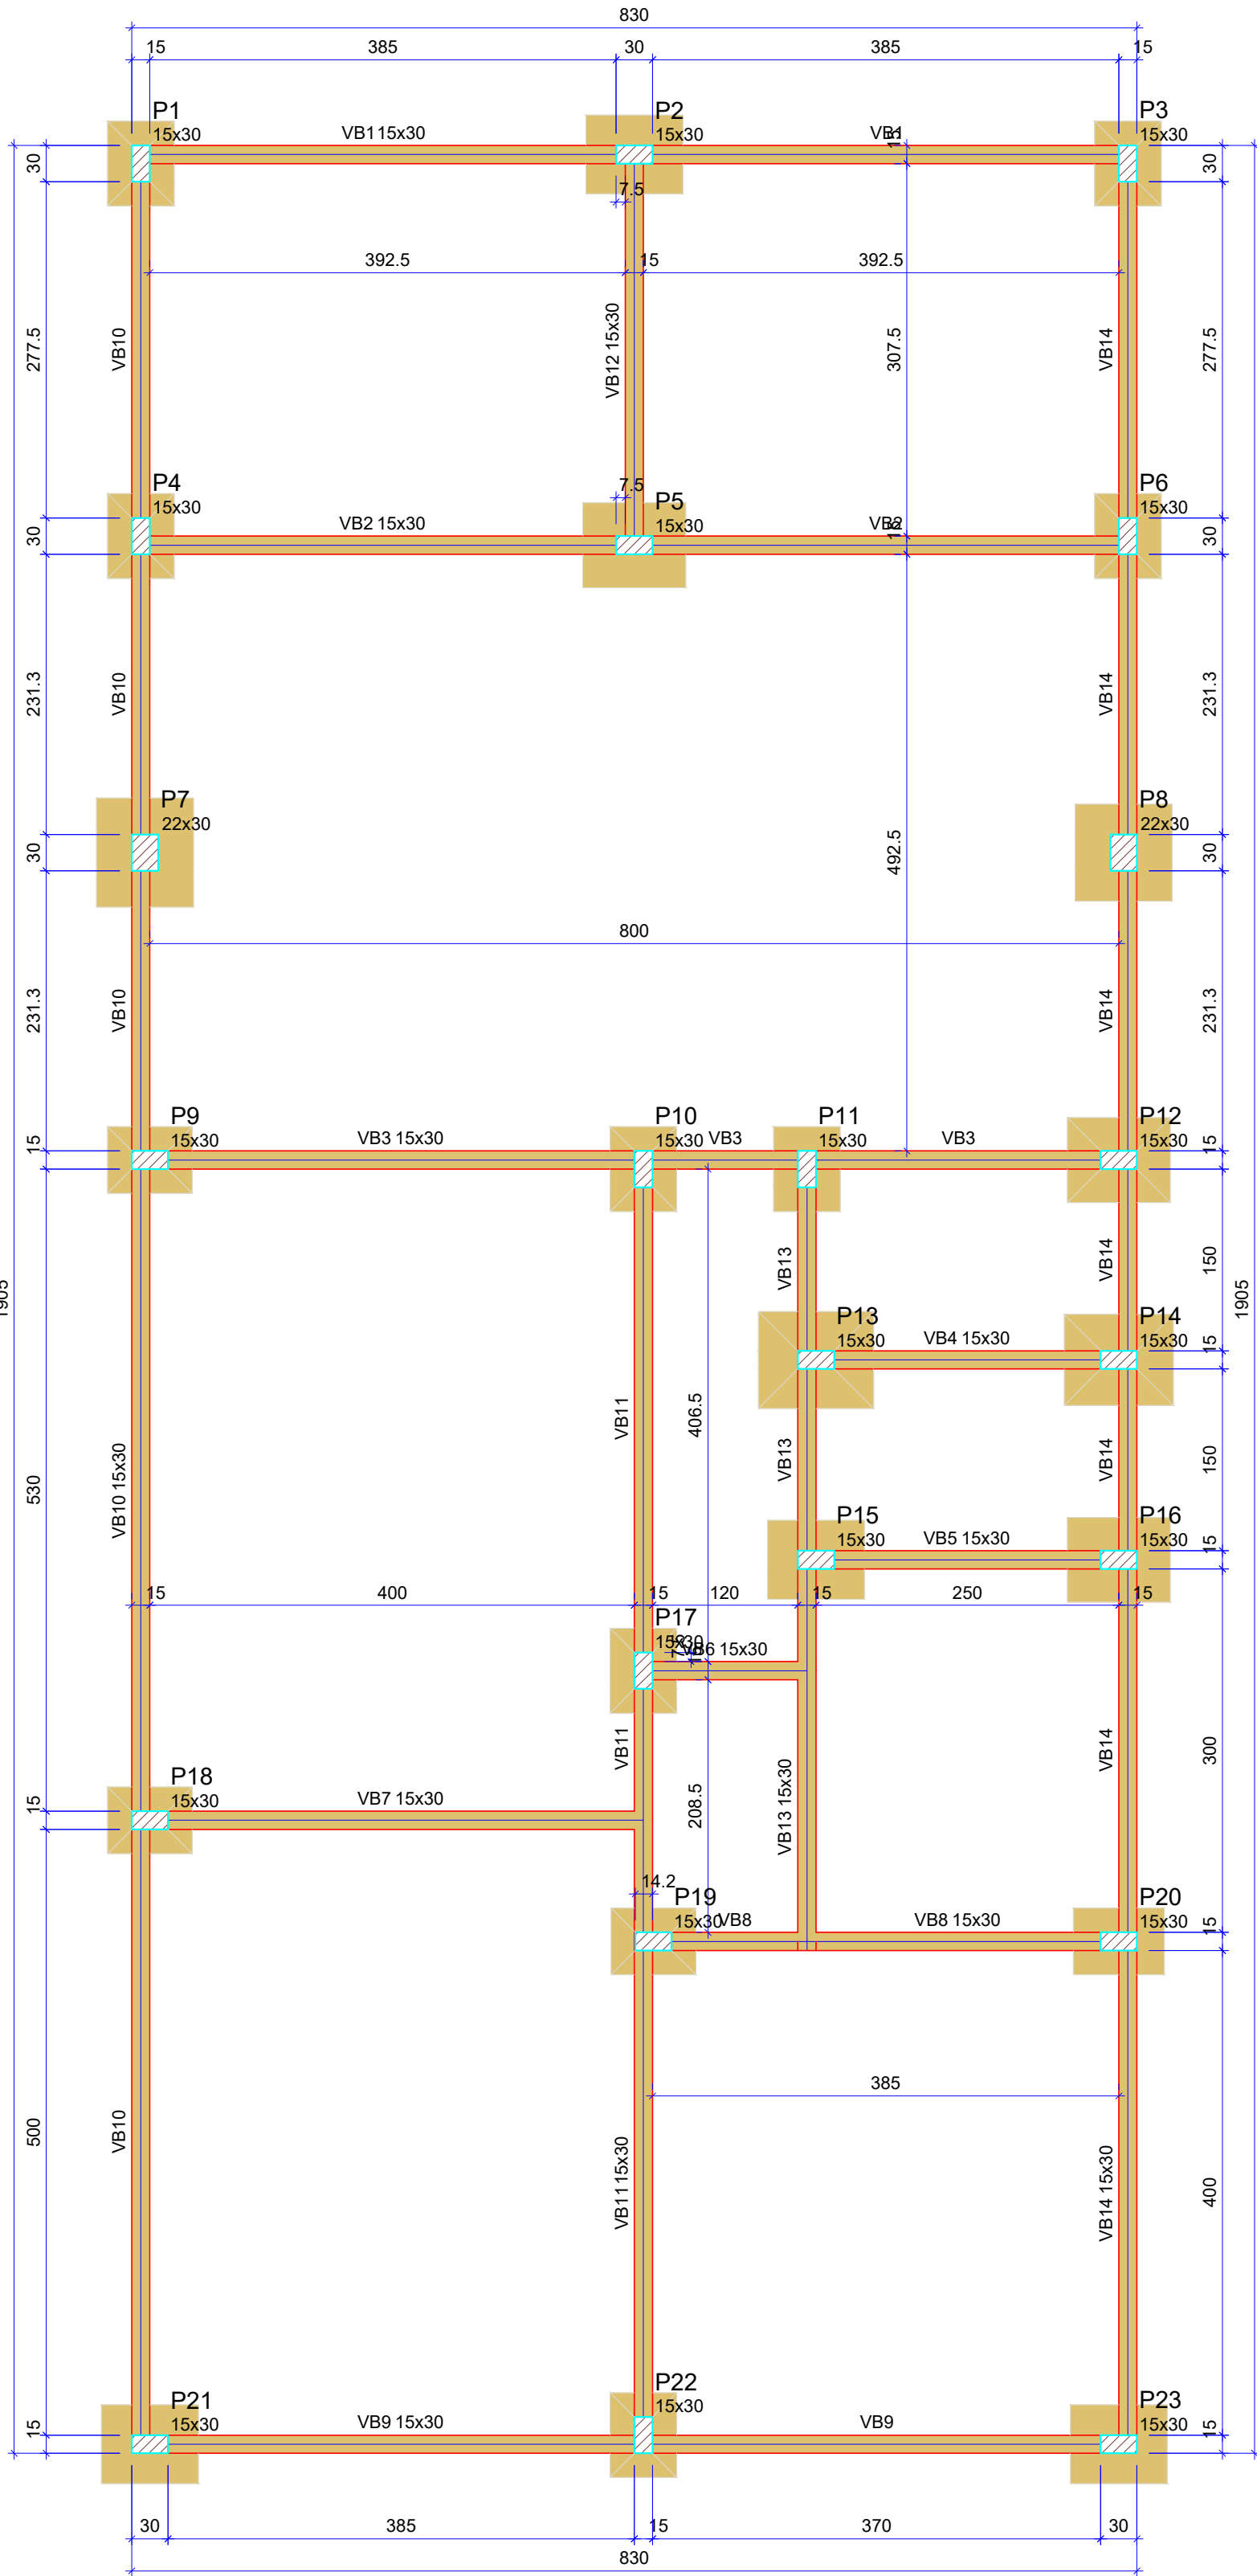

Forma do pavimento BALDRAME (Nível 0)

escala 1:50

Vigas			
Nome	Seção (cm)	Elevação (cm)	Nível (cm)
VB1	15x30	0	0
VB2	15x30	0	0
VB3	15x30	0	0
VB4	15x30	0	0
VB5	15x30	0	0
VB6	15x30	0	0
VB7	15x30	0	0
VB8	15x30	0	0
VB9	15x30	0	0
VB10	15x30	0	0
VB11	15x30	0	0
VB12	15x30	0	0
VB13	15x30	0	0
VB14	15x30	0	0


Características dos materiais	
fck (kgf/cm²)	Ecs (kgf/cm²)
250	241500

Dimensão máxima do agregado = 19 mm

Pilares			
Nome	Seção (cm)	Elevação (cm)	Nível (cm)
P1	15x30	0	0
P2	15x30	0	0
P3	15x30	0	0
P4	15x30	0	0
P5	15x30	0	0
P6	15x30	0	0
P7	22x30	0	0
P8	22x30	0	0
P9	15x30	0	0
P10	15x30	0	0
P11	15x30	0	0
P12	15x30	0	0
P13	15x30	0	0
P14	15x30	0	0
P15	15x30	0	0
P16	15x30	0	0
P17	15x30	0	0
P18	15x30	0	0
P19	15x30	0	0
P20	15x30	0	0
P21	15x30	0	0
P22	15x30	0	0
P23	15x30	0	0

Legenda dos pilares	
	Pilar que passa

Legenda das vigas e paredes	
	Viga

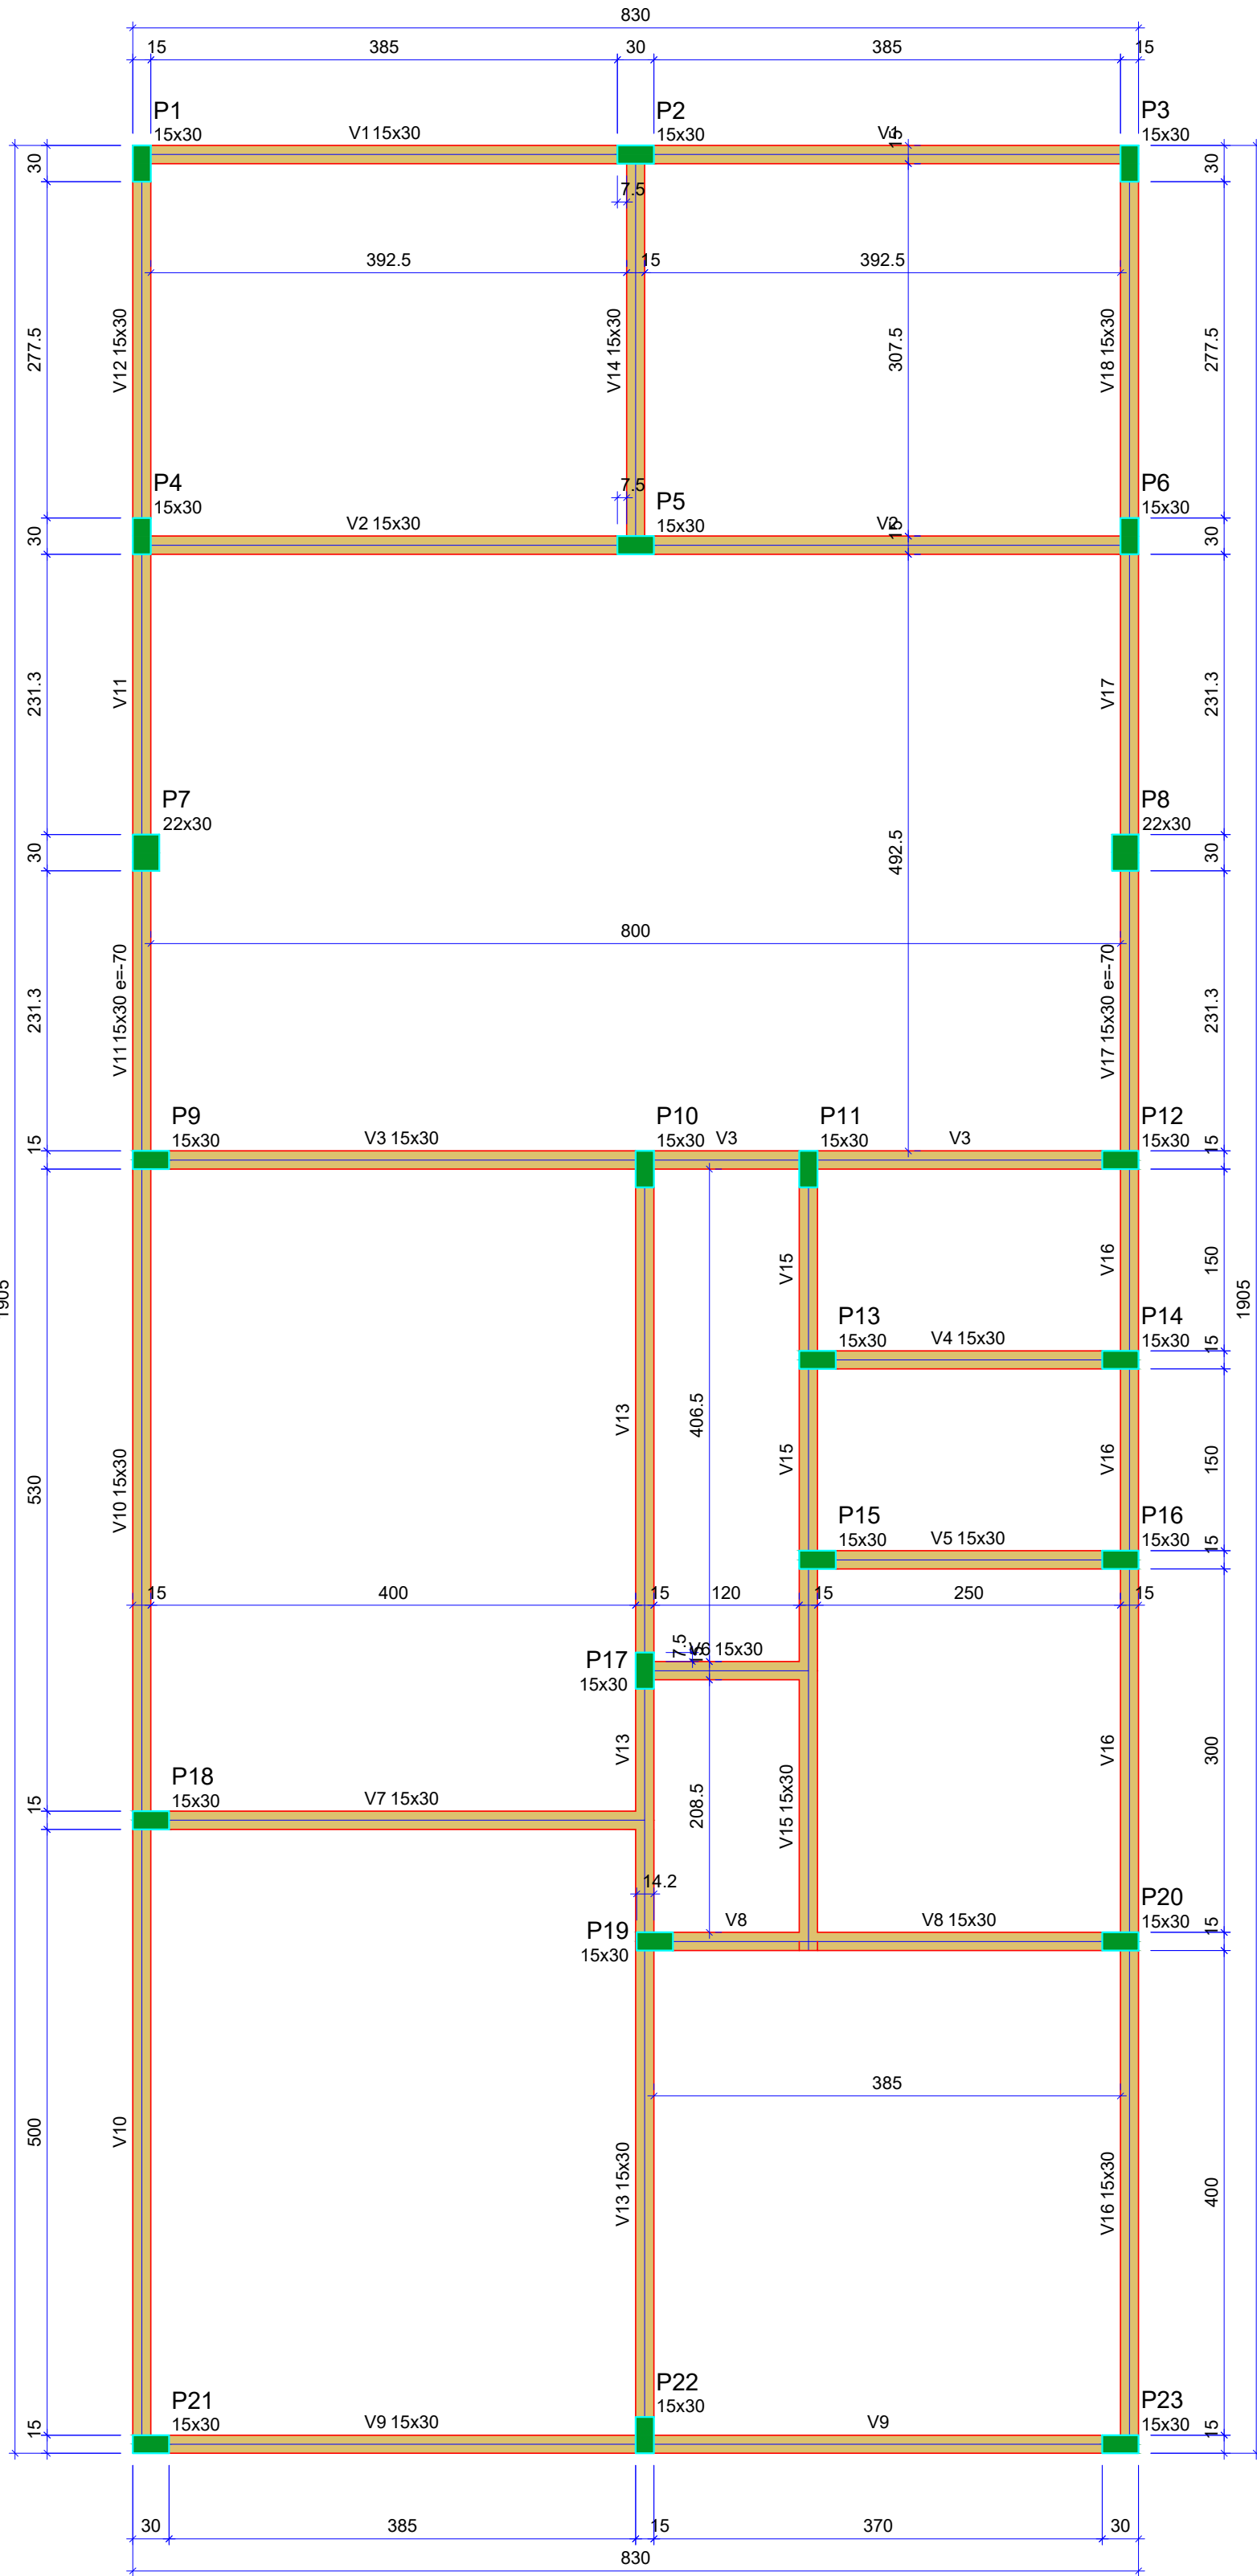

Forma do pavimento TÉRREO (Nível 330)

escala 1:50

Vigas			
Nome	Seção (cm)	Elevação (cm)	Nível (cm)
V1	15x30	0	330
V2	15x30	0	330
V3	15x30	0	330
V4	15x30	0	330
V5	15x30	0	330
V6	15x30	0	330
V7	15x30	0	330
V8	15x30	0	330
V9	15x30	0	330
V10	15x30	0	330
V11	15x30	-70	260
V12	15x30	0	330
V13	15x30	0	330
V14	15x30	0	330
V15	15x30	0	330
V16	15x30	0	330
V17	15x30	-70	260
V18	15x30	0	330

Características dos materiais	
fck (kgf/cm²)	Ecs (kgf/cm²)
250	241500

Dimensão máxima do agregado = 19 mm

Pilares			
Nome	Seção (cm)	Elevação (cm)	Nível (cm)
P1	15x30	0	330
P2	15x30	0	330
P3	15x30	0	330
P4	15x30	0	330
P5	15x30	0	330
P6	15x30	0	330
P7	22x30	0	330
P8	22x30	0	330
P9	15x30	0	330
P10	15x30	0	330
P11	15x30	0	330
P12	15x30	0	330
P13	15x30	0	330
P14	15x30	0	330
P15	15x30	0	330
P16	15x30	0	330
P17	15x30	0	330
P18	15x30	0	330
P19	15x30	0	330
P20	15x30	0	330
P21	15x30	0	330
P22	15x30	0	330
P23	15x30	0	330

Legenda dos pilares	
	Pilar que morre

Legenda das vigas e paredes	
	Viga



Estado de Mato Grosso
PREFEITURA MUNICIPAL DE ARAPUTANGA
SETOR DE ENGENHARIA - PROJETOS

DESCRIÇÃO: CONSTRUÇÃO DE VIVEIRO MUNICIPAL

DATA: 03/07/2023

ASSUNTO: PROJETO ESTRUTURAL

FOLHA: 01/06

INFORMAÇÕES GERAIS:


- I. A.: -
- T. O.: -

CONTEÚDO:
- PLANTA FORMA TÉRREO
- PLANTA FORMA VIGA BALDRAME

INFORMAÇÕES TÉCNICAS:

- PROPRIETÁRIO: PREFEITURA MUNICIPAL DE ARAPUTANGA
- ENDEREÇO: RUA ARARA AZUL - ÁREA VERDE, BAIRRO SÃO LUCAS
- MUNICÍPIO: ARAPUTANGA/MT

LOCALIZAÇÃO E SITUAÇÃO:

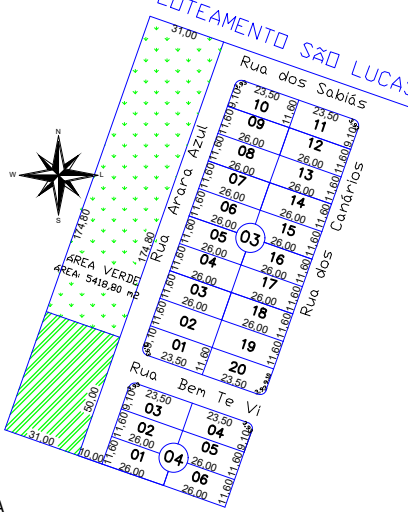

SEN ESCALA

RESPONSÁVEL TÉCNICO:

JOÃO GUSTAVO F. S. JÚNIOR
ENG. CIVIL - CREA: 5064045506

KARLA SOUZA DE OLIVEIRA
ENG. CIVIL - CREA: 53295/MT

PREFEITURA MUNICIPAL DE ARAPUTANGA:

ENÍLSON DE ARAÚJO RIOS
PREFEITO MUNICIPAL

APROVAÇÃO DA PREFEITURA:

OBS: DECLARO QUE A APROVAÇÃO DO PROJETO POR PARTE DA PREFEITURA NÃO IMPLICA NO RECONHECIMENTO DO DIREITO DE PROPRIEDADE DO TERRENO.