


FUNDAÇÃO RESERVATÓRIO
CAIXA TIPO TAÇA 5.000L

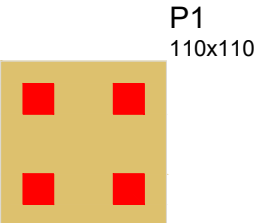

Forma do pavimento
TÉRREO (Nível 0)

escala 1:50



Características dos materiais	
fck (kgf/cm ²)	Ecs (kgf/cm ²)
250	241500

Dimensão máxima do agregado = 19 mm

Legenda dos pilares	
	Fundação

B1
4xR20
PLANTA
ESC 1:25

CORTE A-A = CORTE B-B
ESC 1:25

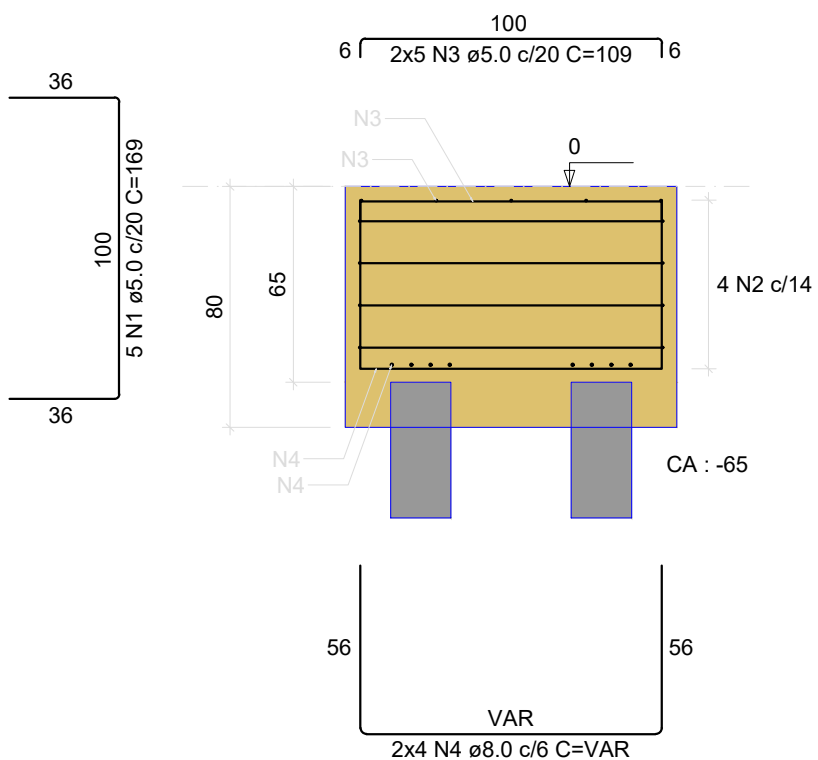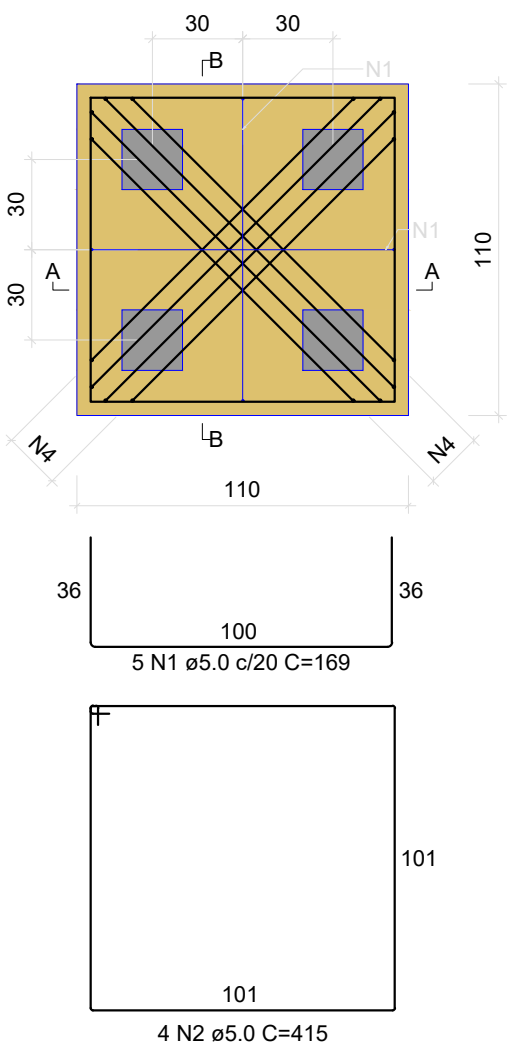


RELAÇÃO DO AÇO

AÇO	N	DIAM (mm)	QUANT	C.UNIT (cm)	C.TOTAL (cm)
CA60	1	5.0	10	169	1690
	2	5.0	4	415	1660
	3	5.0	10	109	1090
CA50	4	8.0	8	VAR	VAR

RESUMO DO AÇO

AÇO	DIAM (mm)	C.TOTAL (m)	PESO + 10% (kg)
CA50	8.0	16.6	7.2
CA60	5.0	44.4	7.5
PESO TOTAL (kg)			
CA50	7.2		
CA60	7.5		

Volume de concreto (C-25) = 0.94 m³
Área de forma = 3.52 m²

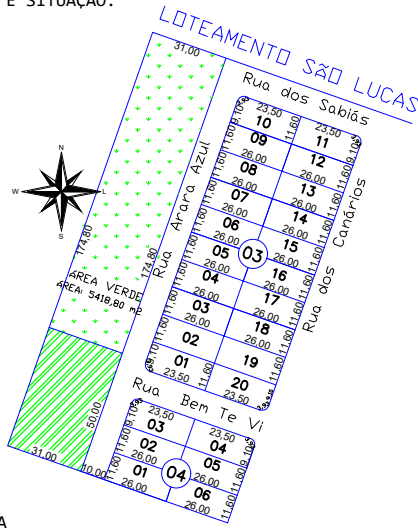 Estado de Mato Grosso PREFEITURA MUNICIPAL DE ARAPUTANGA SETOR DE ENGENHARIA - PROJETOS			
DESCRIÇÃO:	CONSTRUÇÃO DE VIVEIRO MUNICIPAL	DATA:	03/07/2023
ASSUNTO:	PROJETO ESTRUTURAL	FOLHA:	06/06
INFORMAÇÕES GERAIS:		CONTEÚDO:	
- I. A.: - - T. O.: - - C. P.: -		-FUNDAÇÃO CAIXA D'ÁGUA	
INFORMAÇÕES TÉCNICAS:			
- PROPRIETÁRIO: PREFEITURA MUNICIPAL DE ARAPUTANGA - ENDEREÇO:RUA ARARA AZUL - ÁREA VERDE, BAIRRO SÃO LUCAS - MUNICÍPIO: ARAPUTANGA/MT			
LOCALIZAÇÃO E SITUAÇÃO:	RESPONSÁVEL TÉCNICO:		
  SEM ESCALA	☐ JOÃO GUSTAVO F. S. JÚNIOR ENG. CIVIL - CREA: 5064045506 ☐ KARLA SOUZA DE OLIVEIRA ENG. CIVIL - CREA: 53295/MT PREFEITURA MUNICIPAL DE ARAPUTANGA: ENÍLSON DE ARAÚJO RIOS PREFEITO MUNICIPAL		
APROVAÇÃO DA PREFEITURA:			
OBS: DECLARO QUE A APROVAÇÃO DO PROJETO POR PARTE DA PREFEITURA NÃO IMPLICA NO RECONHECIMENTO DO DIREITO DE PROPRIEDADE DO TERRENO.			