




PLANTA HIDRÁULICA - COBERTURA
ESC. 1:75


Lista de materiais - Cobertura	
Alimentação	
PVC rígido soldável	
Joelho 90° soldável	1 pc
25 mm	
Luva de correr p/ tubo	1 pc
25 mm	
Tubos	5,26 m
25 mm	
Água fria	
PVC rígido soldável	
Bucha de redução sold. longa	1 pc
50 mm - 25 mm	
Joelho 90° soldável	3 pc
25 mm	
50 mm	1 pc
Tubos	8,85 m
25 mm	
50 mm	3,19 m
Tê 90 soldável	2 pc
25 mm	
Reservatório Tipo Taça Coluna Seca	
Tipo Taça Coluna Seca - Metálica	1 pc
5000 L	

Legenda de condutos - Cobertura	
Água fria	
Alimentação	


Legenda de peças - Cobertura	
Reservatório Tipo Taça	
F1	Tipo Taça Coluna Seca - Metálica
	5000 L
	1pc
PVC rígido soldável	
F2	Bucha de redução sold. longa
	50 mm - 25 mm
	1pc
PVC rígido soldável	
F3	Joelho 90° soldável
	50 mm
	1pc
PVC rígido soldável	
F4	Joelho 90° soldável
	25 mm
	1pc
PVC rígido soldável	
F5	Tê 90 soldável
	25 mm
	1pc
PVC rígido soldável	
F6	Tê 90 soldável
	25 mm
	1pc

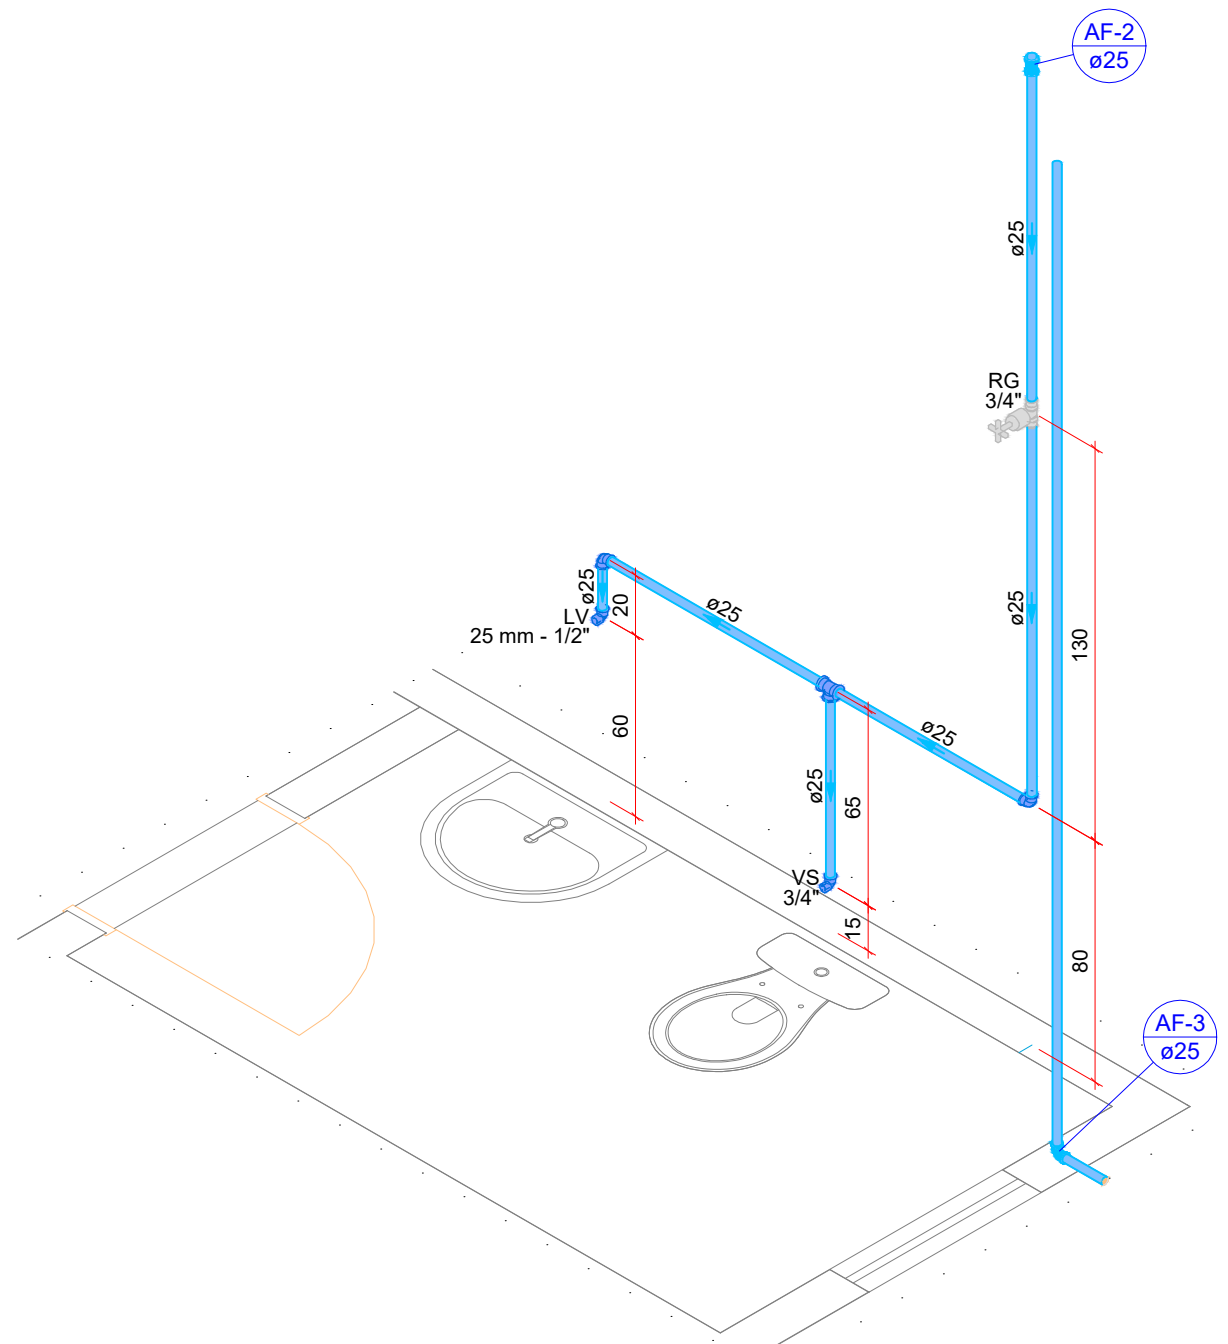

Detalhe HID-1
Escala 1:25

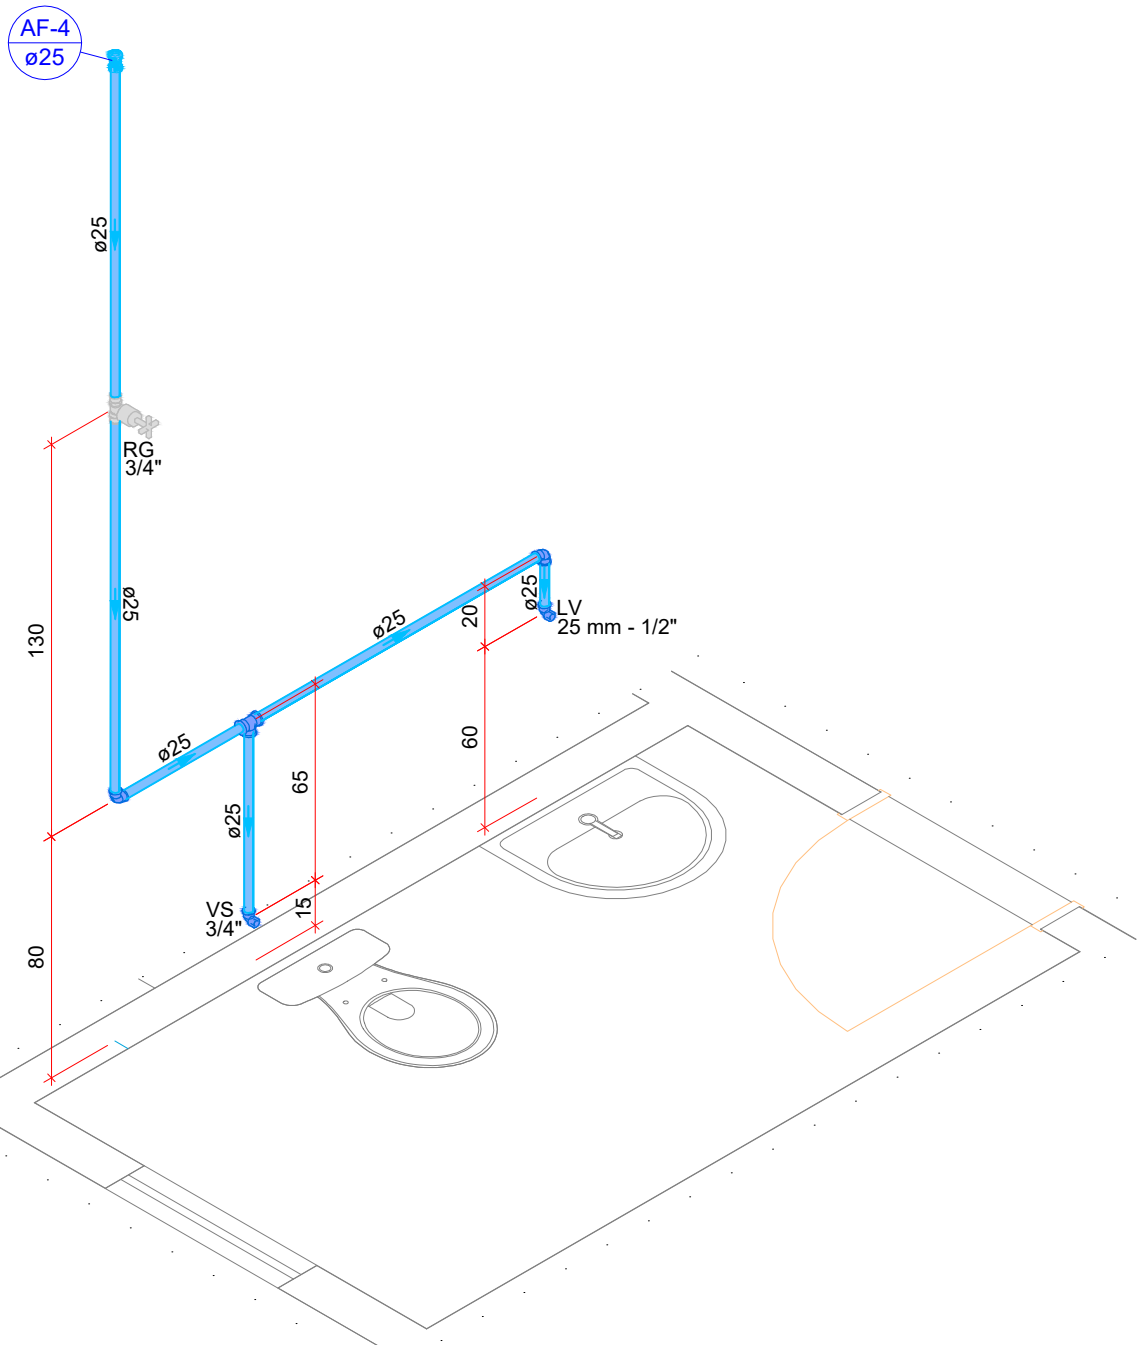

Detalhe HID-2
Escala 1:25

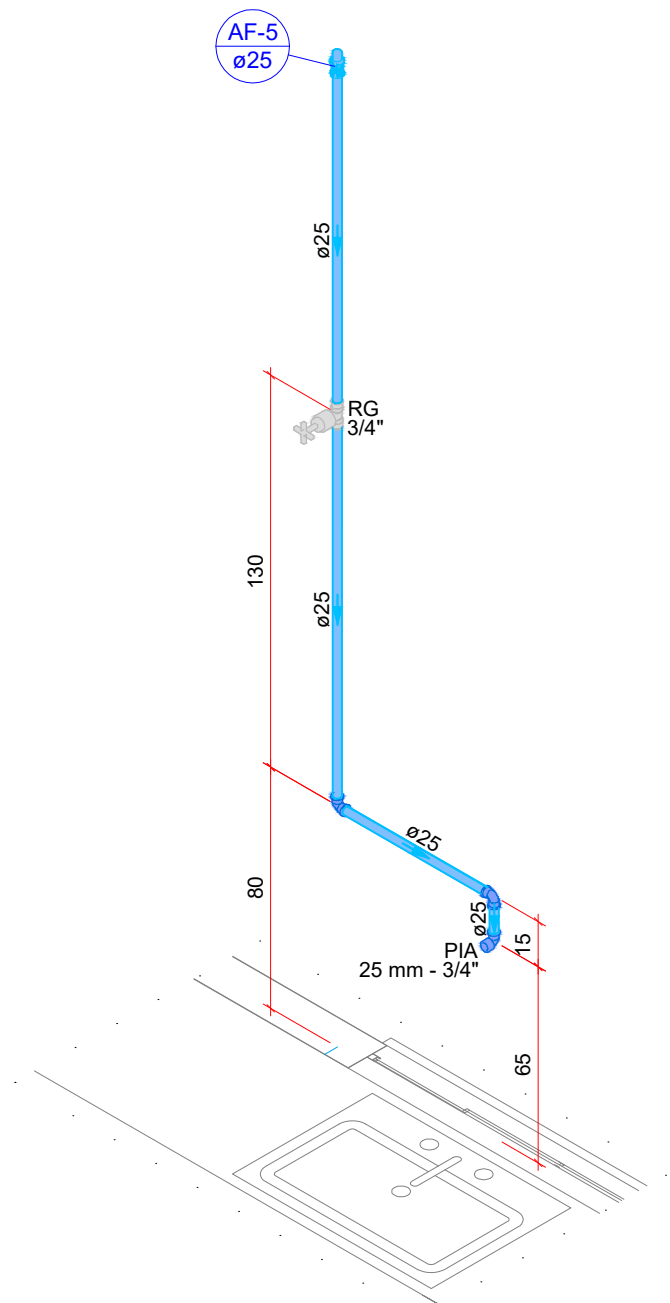

Detalhe HID-3
Escala 1:25

Estado de Mato Grosso
PREFEITURA MUNICIPAL DE ARAPUTANGA
SETOR DE ENGENHARIA - PROJETOS

DESCRIÇÃO:
CONSTRUÇÃO DE VIVEIRO MUNICIPAL

DATA:
03/07/2023

ASSUNTO:
PROJETO HIDROSSANITÁRIO

FOLHA:
02/03

INFORMAÇÕES GERAIS:

- I. A.: -
- T. O.: - - C. P.: -

CONTEÚDO:
- PLANTA HIDRÁULICA COBERTURA
- ISOMÉTRICOS
- DETALHES

INFORMAÇÕES TÉCNICAS:
- PROPRIETÁRIO: PREFEITURA MUNICIPAL DE ARAPUTANGA
- ENDEREÇO: RUA ARARA AZUL - ÁREA VERDE, BAIRRO SÃO LUCAS
- MUNICÍPIO: ARAPUTANGA/MT

LOCALIZAÇÃO E SITUAÇÃO:

SEN ESCALA

RESPONSÁVEL TÉCNICO:

☐ JOÃO GUSTAVO F. S. JÚNIOR
ENG. CIVIL - CREA: 5064045506

☐ KARLA SOUZA DE OLIVEIRA
ENG. CIVIL - CREA: 53295/MT

PREFEITURA MUNICIPAL DE ARAPUTANGA:

ENÍLSON DE ARAÚJO RIOS
PREFEITO MUNICIPAL

APROVAÇÃO DA PREFEITURA:

OBS: DECLARO QUE A APROVAÇÃO DO PROJETO POR PARTE DA PREFEITURA NÃO IMPLICA NO RECONHECIMENTO DO DIREITO DE PROPRIEDADE DO TERRENO.