
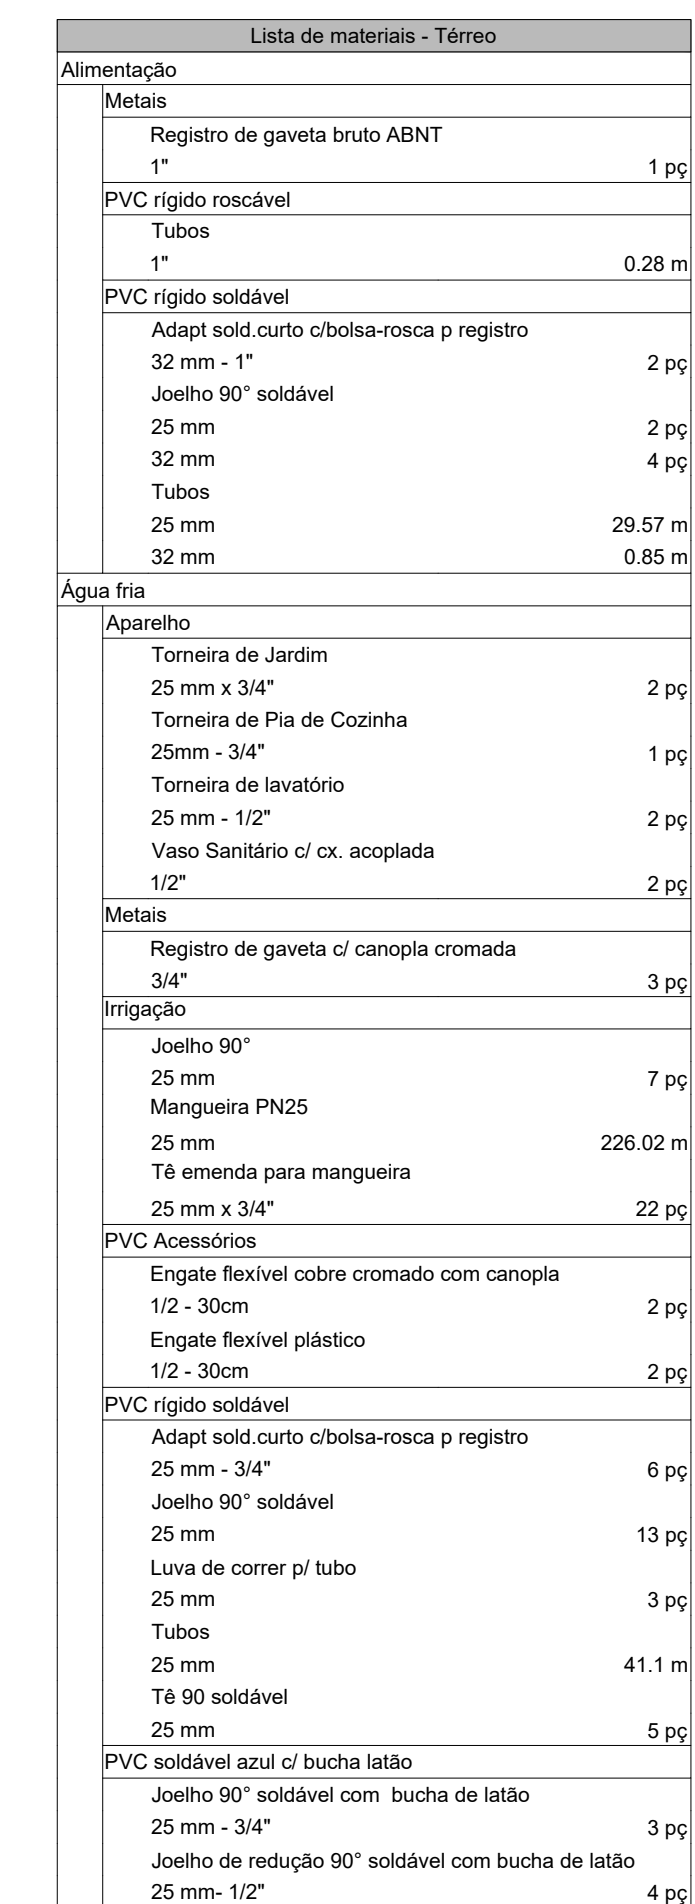


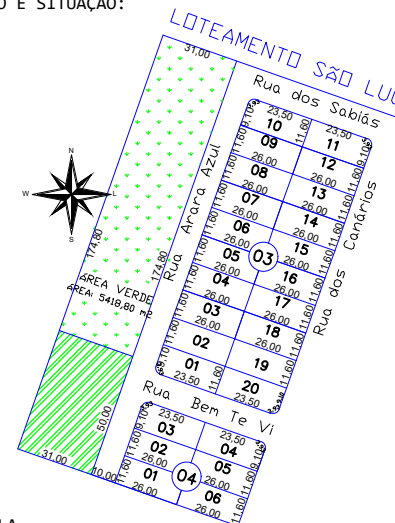

Legenda de condutos - Têrreo
Água fria
Alimentação

Legenda de peças - Têrreo				
F1	PVC rígido soldável			Aparelho
	Joelho 90° soldável 25 mm	1pç		Torneira de lavatório 25 mm - 1/2"
F2	IRRIGAÇÃO			PVC Acessórios
	Joelho 90° 25 mm	1pç		Engate flexível plástico 1/2 - 30cm
F3	IRRIGAÇÃO			PVC soldável azul c/ bucha latão
	Tê emenda para mangueiras 25 mm x 3/4"	1pç		Joelho de redução 90° soldável com bucha de latão 25 mm- 1/2"
F4	Aparelho			Aparelho
	Torneira de Jardim 125 mm x 3/4"	1pç		Vaso Sanitário c/ cx. acoplada 25 mm - 1/2"
	PVC soldável azul c/ bucha latão			PVC Acessórios
	Joelho 90° soldável com bucha de latão 25 mm - 3/4"			Engate flexível cobre cromado com canopla 1/2 - 30cm
F5	PVC rígido soldável			PVC soldável azul c/ bucha latão
	Tê 90 soldável 25 mm	1pç		Joelho de redução 90° soldável com bucha de latão 25 mm- 1/2"
F6	Metais			Aparelho
	Registro de gaveta c/ canopla cromada 3/4"	1pç		Torneira de Pia de Cozinha 25mm - 3/4"
	PVC rígido soldável			PVC soldável azul c/ bucha latão
	Adapt. sold. curto c/bolsa-rosca p registro 25,mm.,-3/4"	2pç		Joelho 90° soldável com bucha de latão 25 mm - 3/4"

LOCALIZAÇÃO E SITUAÇÃO:  SEM ESCALA APPROVAÇÃO DA PREFEITURA:	RESPONSÁVEL TÉCNICO: ☐ JOÃO GUSTAVO F. S. JÚNIOR ENG. CIVIL - CREA: 506404506 ☐ KARLA SOUZA DE OLIVEIRA ENG. CIVIL - CREA: 53295/MT PREFEITURA MUNICIPAL DE ARAPITANGA: ENÍLSON DE ARAÚJO RIOS PREFEITO MUNICIPAL
---	--