



Transporte de Aduelas
Distância do depósito até o local de instalação:
1,2KM



Transporte de Aduelas
Distância do depósito até o local de instalação:
1,4KM

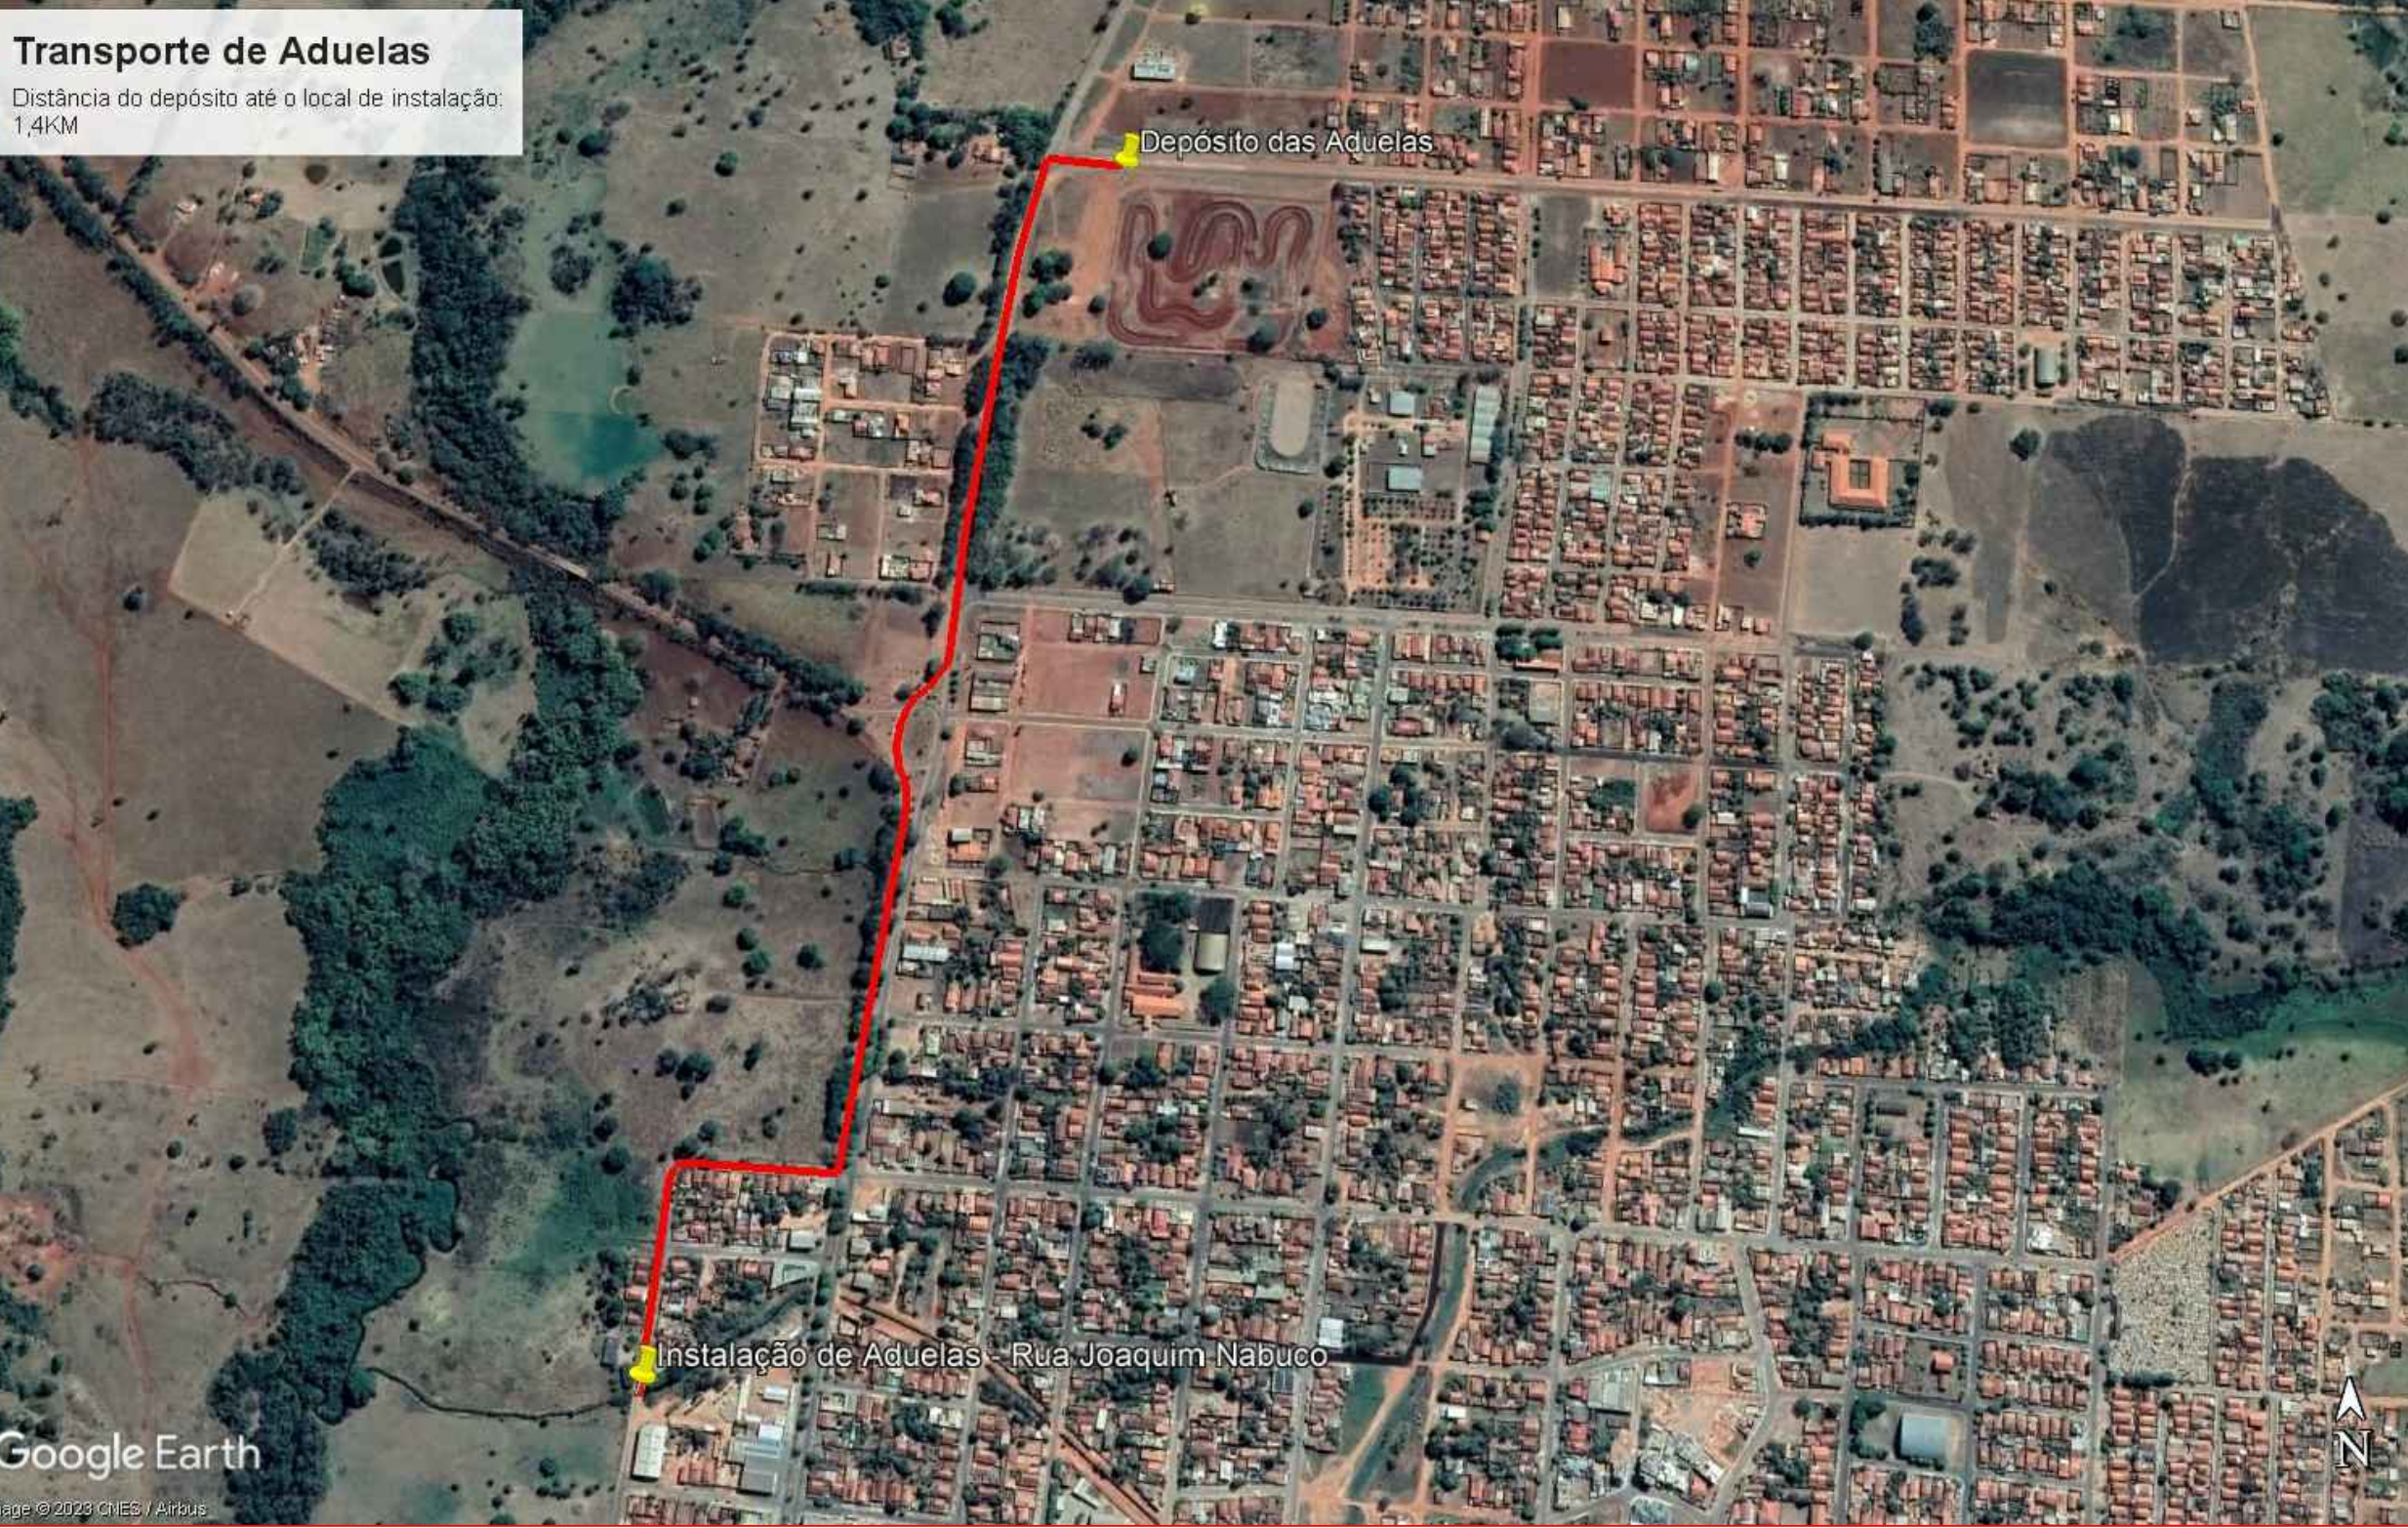

Área do Bota-Fora
Distância do bota-fora até o local de instalação:
1,00KM

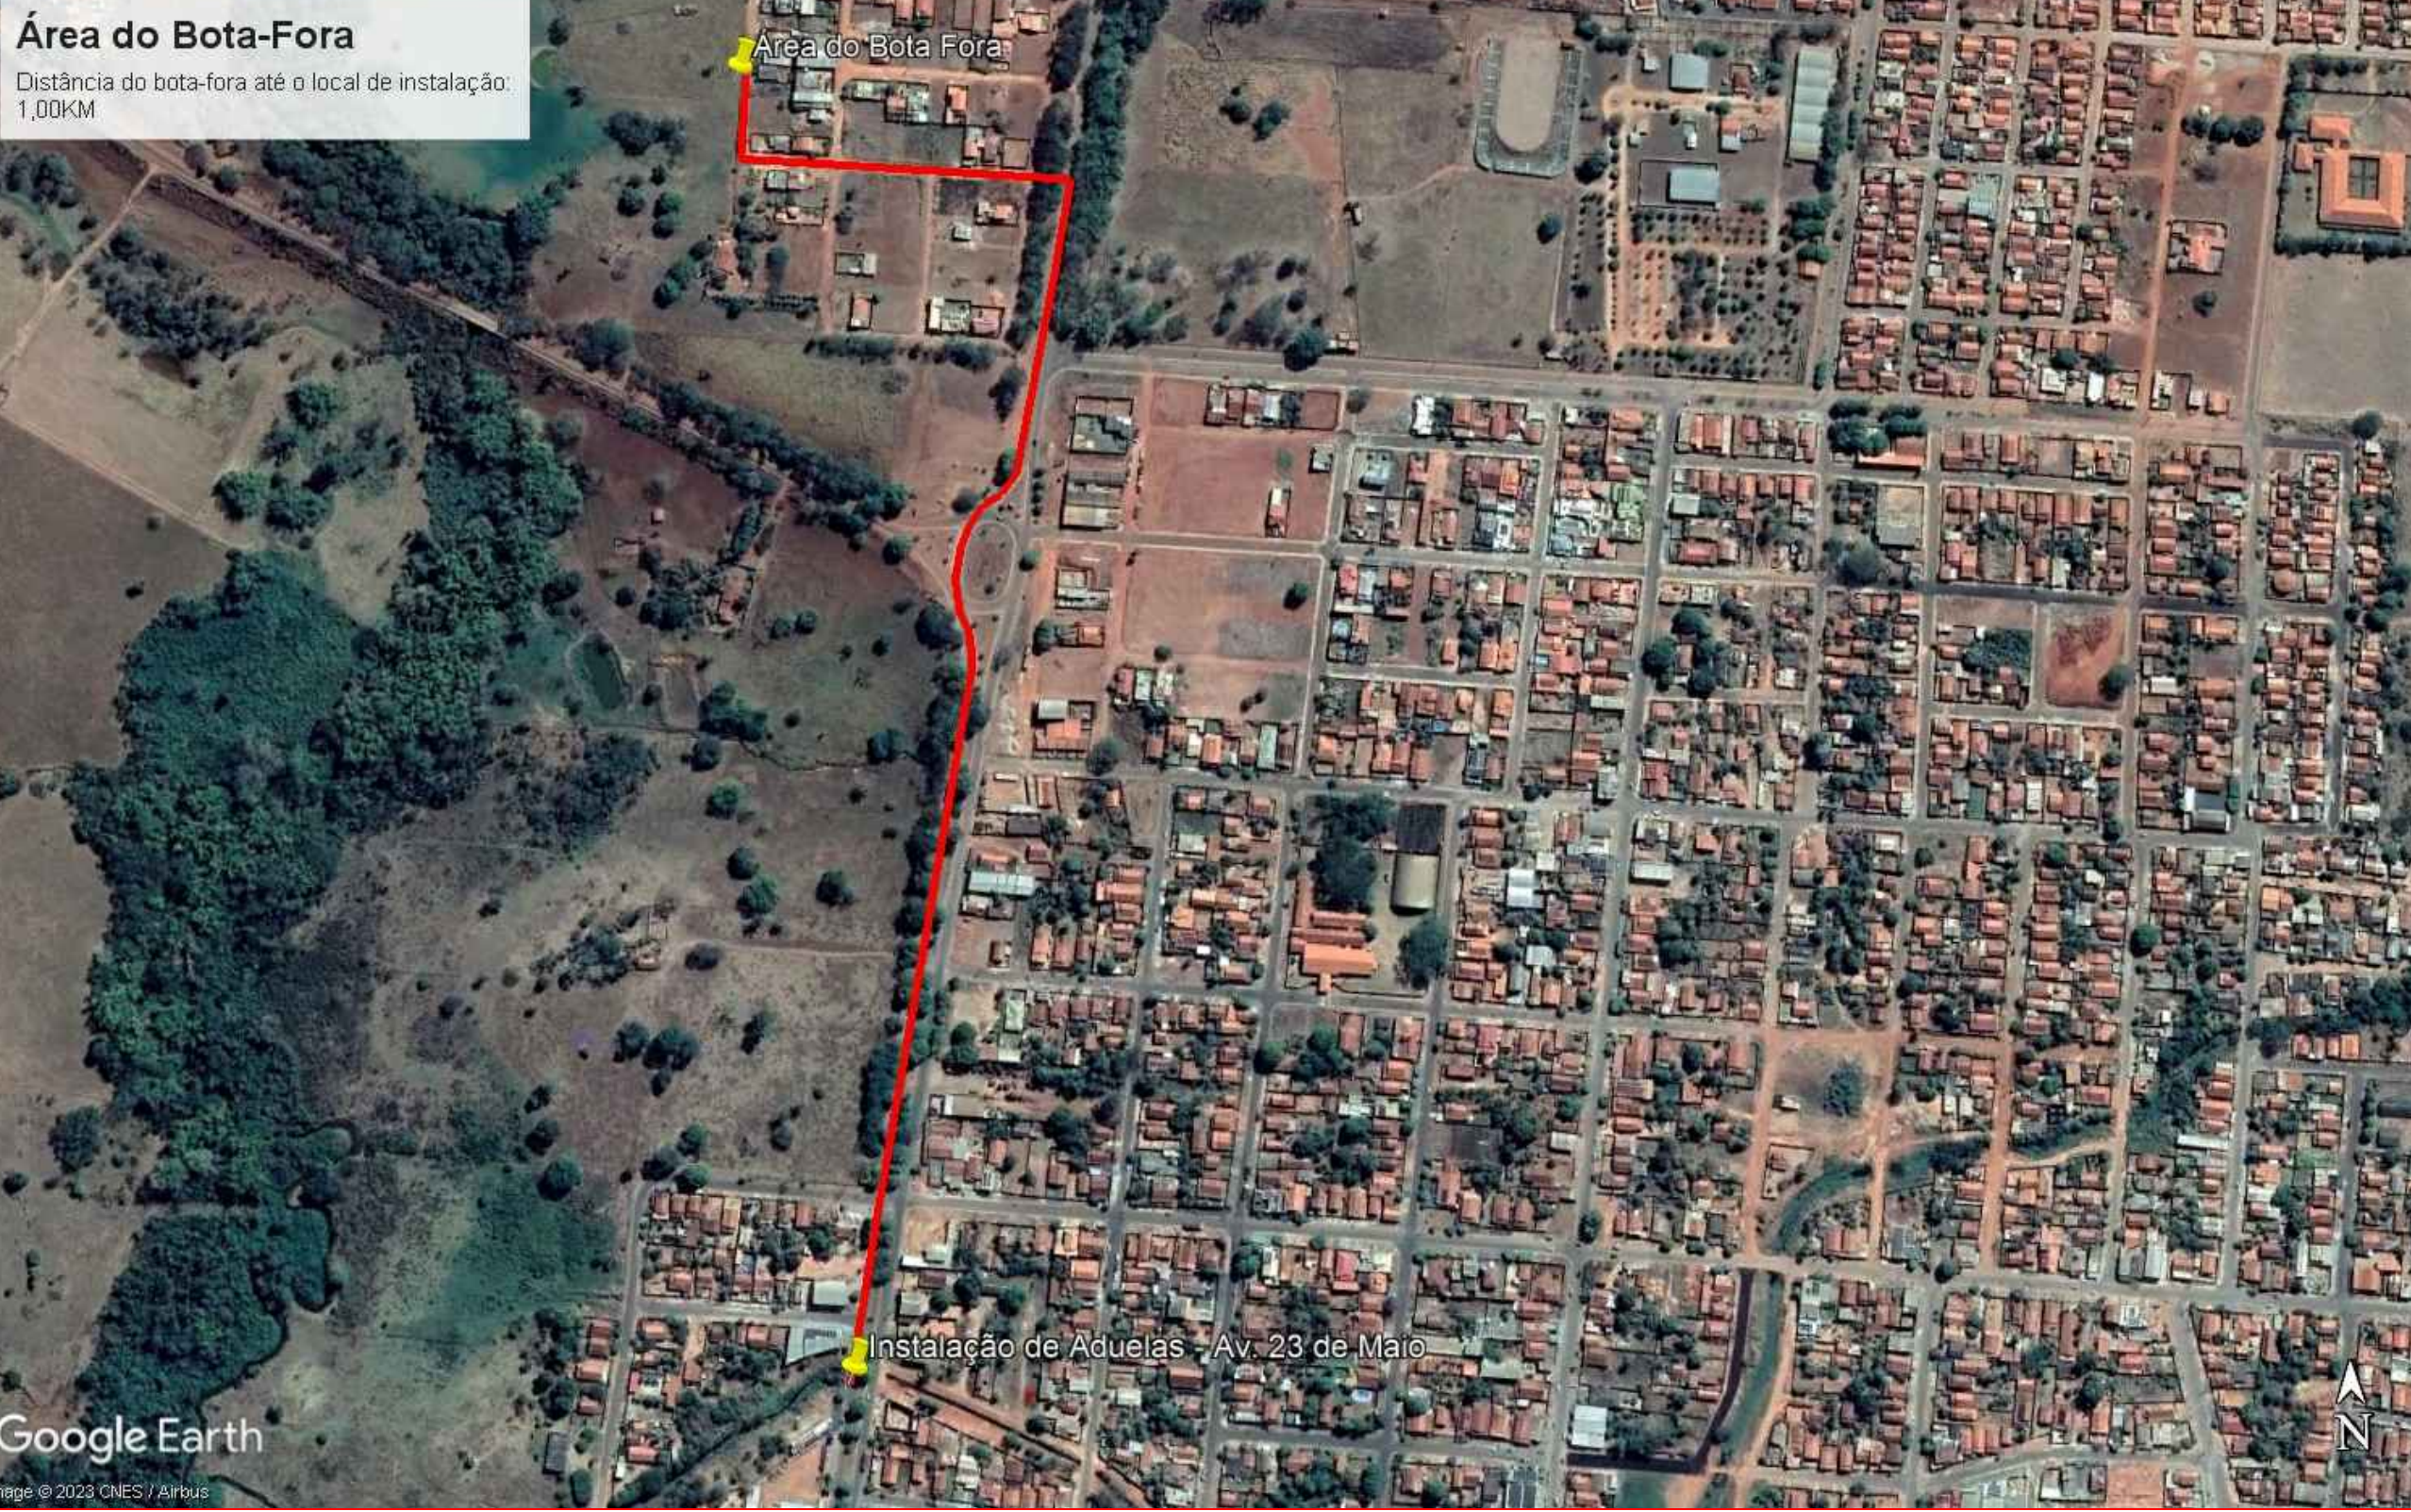

Área do Bota-Fora
Distância do bota-fora até o local de instalação:
1,20KM



DEPÓSITO DAS ADUELAS

LOCALIZAÇÃO:
AVENIDA ORÍDIA PIMENTA DA CONCEIÇÃO DE CARVALHO
BAIRRO CIDADE ALTA I - ARAPUTANGA - MT
LATITUDE: 15°27'18.67"S
LONGITUDE: 58°20'58.97"O

DISTÂNCIA DO TRECHO 01:
1,2 KM


DISTÂNCIA DO TRECHO 02:
1,4 KM

ÁREA DO BOTA-FORA

LOCALIZAÇÃO:
RUA ARARA AZUL - LOTEAMENTO SÃO LUCAS
ARAPUTANGA - MT
LATITUDE: 15°27'26.04"S
LONGITUDE: 58°21'11.08"O

DISTÂNCIA DO TRECHO 01:
1,00 KM

DISTÂNCIA DO TRECHO 02:
1,20 KM

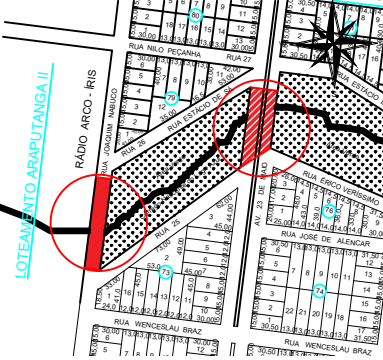		Estado de Mato Grosso	
		PREFEITURA MUNICIPAL DE ARAPUTANGA	
		SETOR DE ENGENHARIA - PROJETOS	
DESCRIÇÃO:		CONSTRUÇÃO DE BUEIROS DUPLOS CELULARES DE CONCRETO	
DATA:		26/06/2023	
ASSUNTO:		CROQUI DE LOCALIZAÇÃO	
FOLHA:		01/01	
INFORMAÇÕES GERAIS: ESCALA: SEM ESCALA		CONTEÚDO: INDICAÇÃO DA OBRA	
INFORMAÇÕES TECNICAS: - PROPRIETÁRIO: PREFEITURA MUNICIPAL DE ARAPUTANGA - ENDEREÇO: AVENIDA 23 DE MAIO E RUA JOAQUIM NABUCO, CENTRO. - MUNICÍPIO: ARAPUTANGA/MT			
LOCALIZAÇÃO: 		RESPONSÁVEL TÉCNICO: JOÃO GUSTAVO F. S. JÚNIOR ENG. CIVIL - CREA: 5864845586 DESIGNAÇÃO: GABRIEL ALVES CARMINATTI ARQ. URBANISTA - CAU: A275496-7 PREFEITURA MUNICIPAL DE ARAPUTANGA CNPJ: 15.823.934/0001-45	
APROVAÇÃO DE ORÇ. COMPETENTE:			