



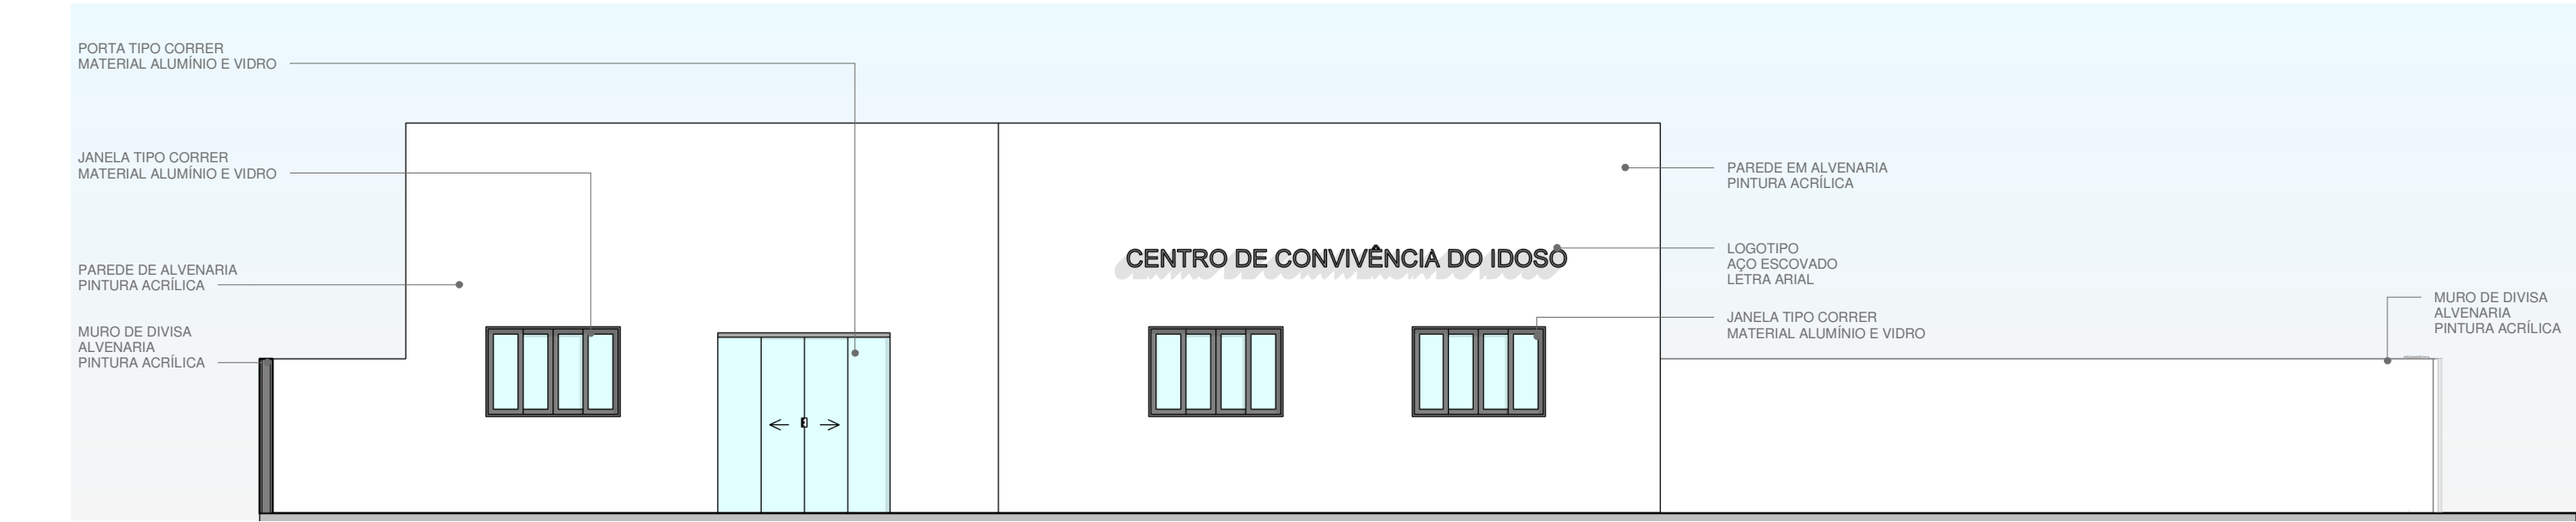


1 ELEV. FRONTAL
1 : 75

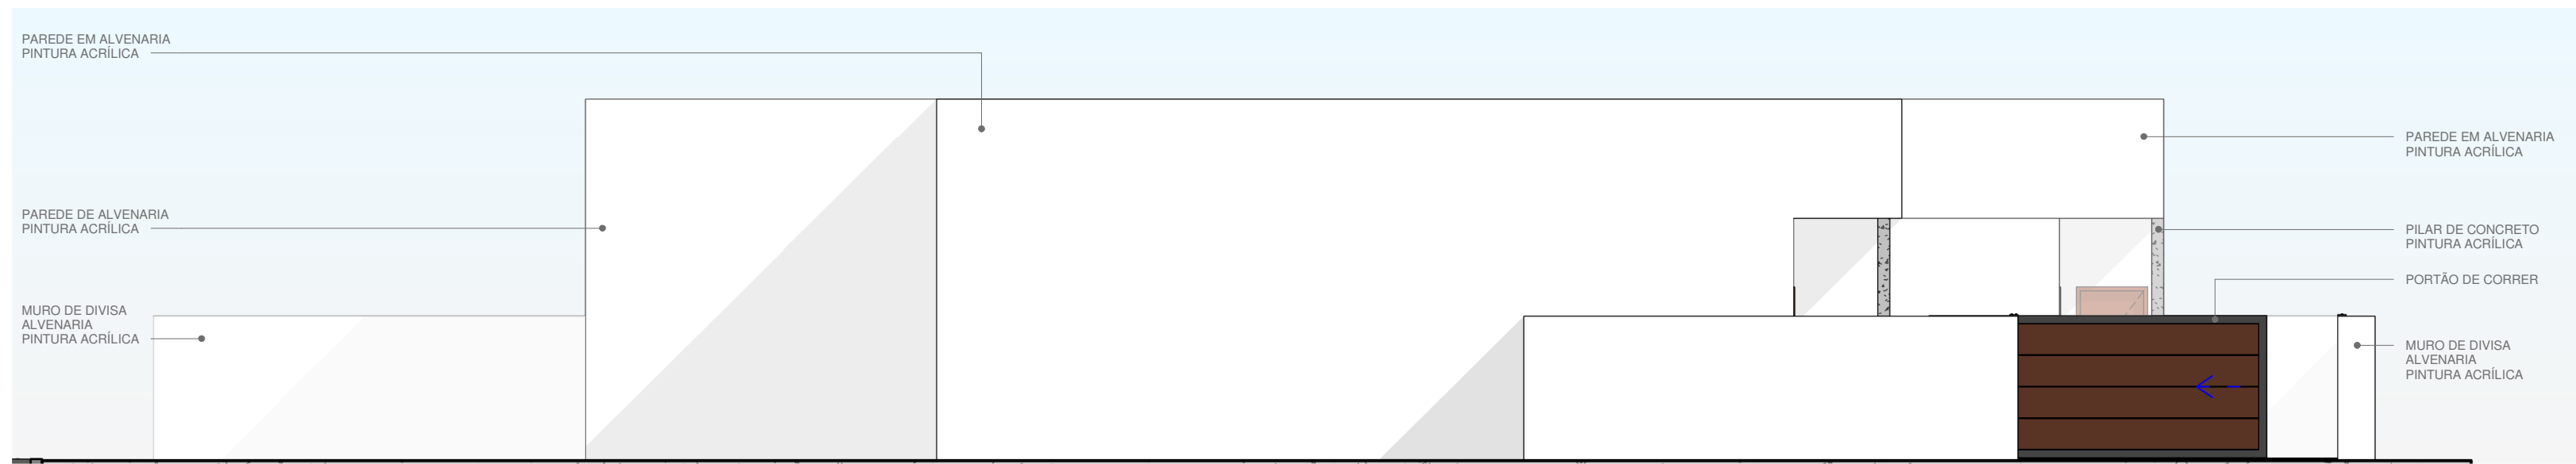


2 ELEV. ESQUERDA
1 : 75




3 ELEV. DIREITA
1 : 75

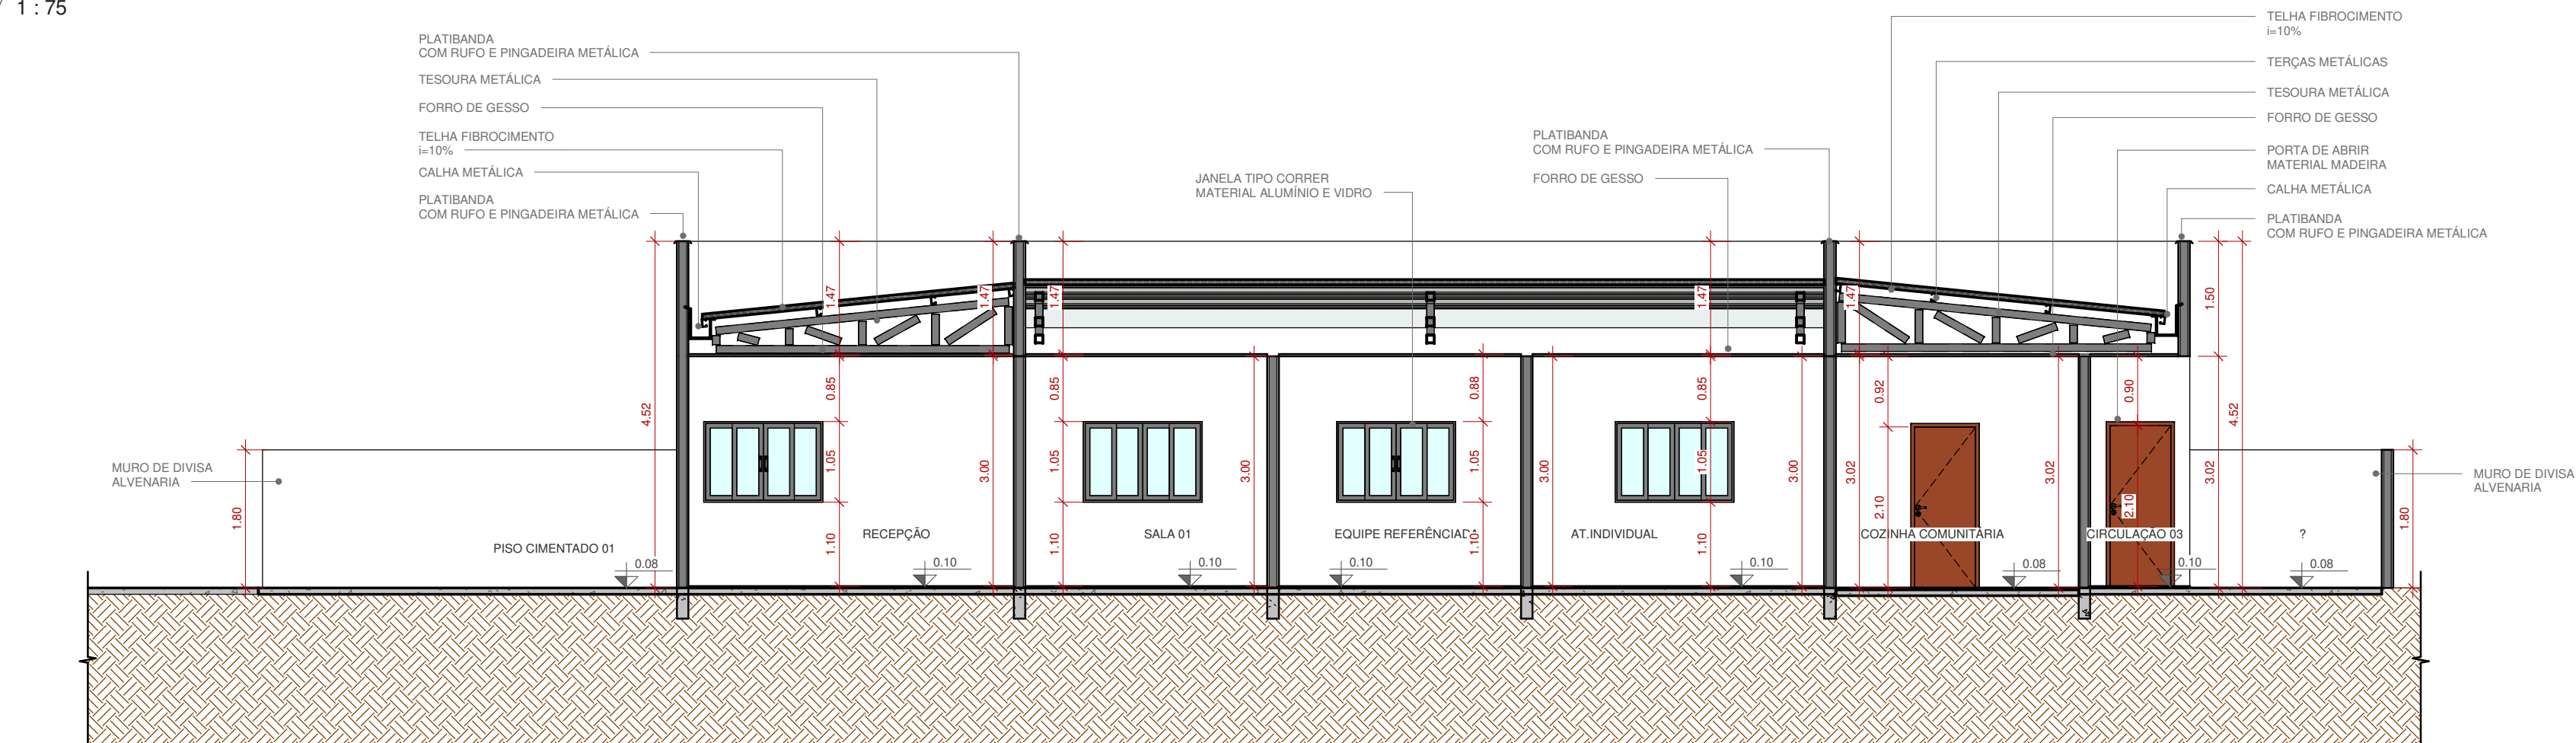


5 CORTE B-B
1 : 75

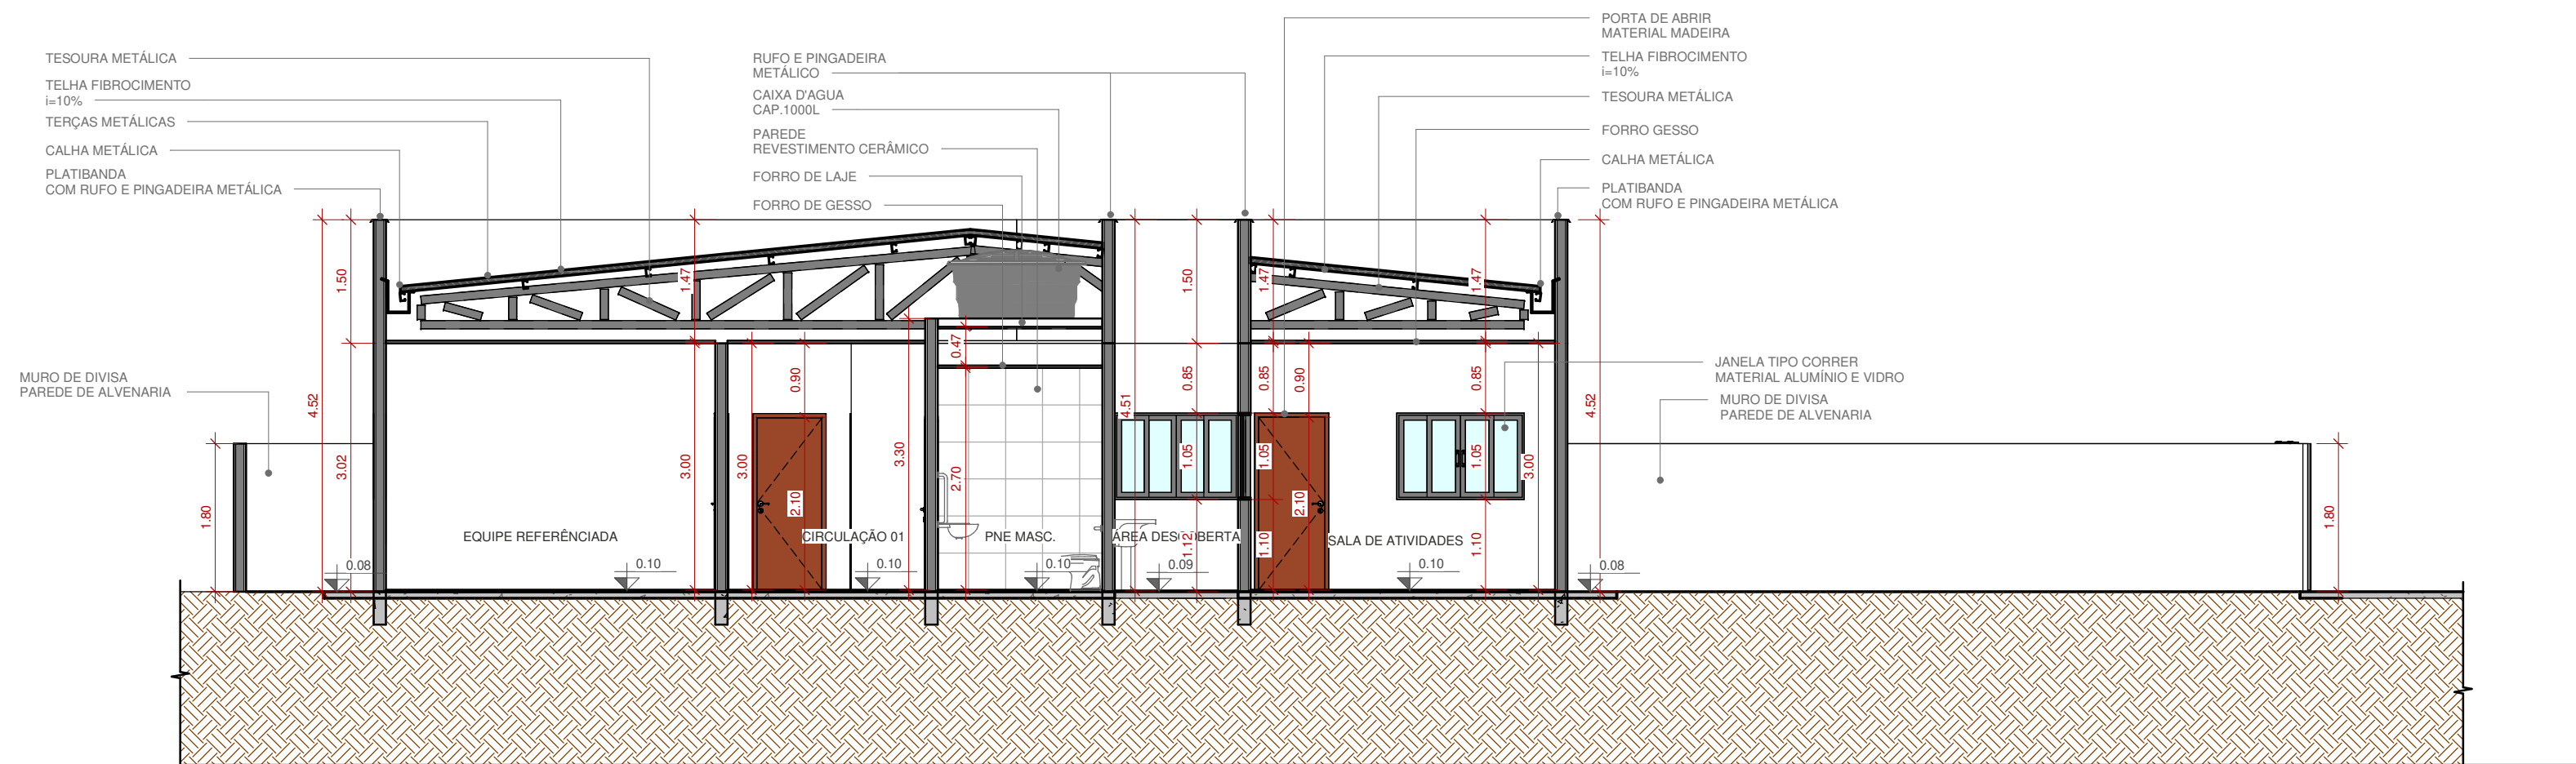


6 CORTE A-A
1 : 75

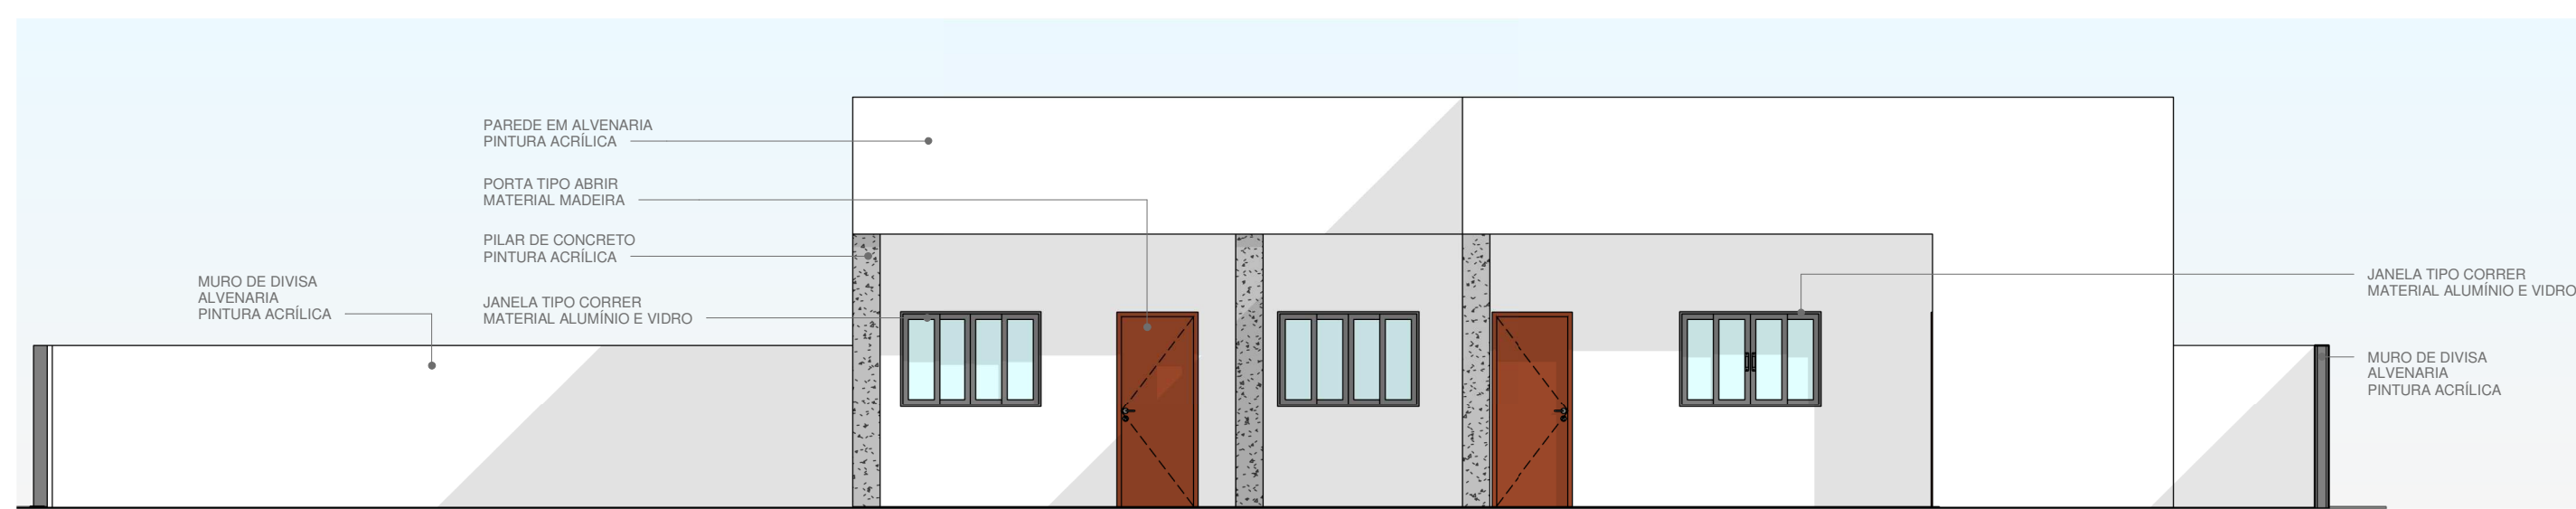

4 ELEV. POSTERIOR
1 : 75

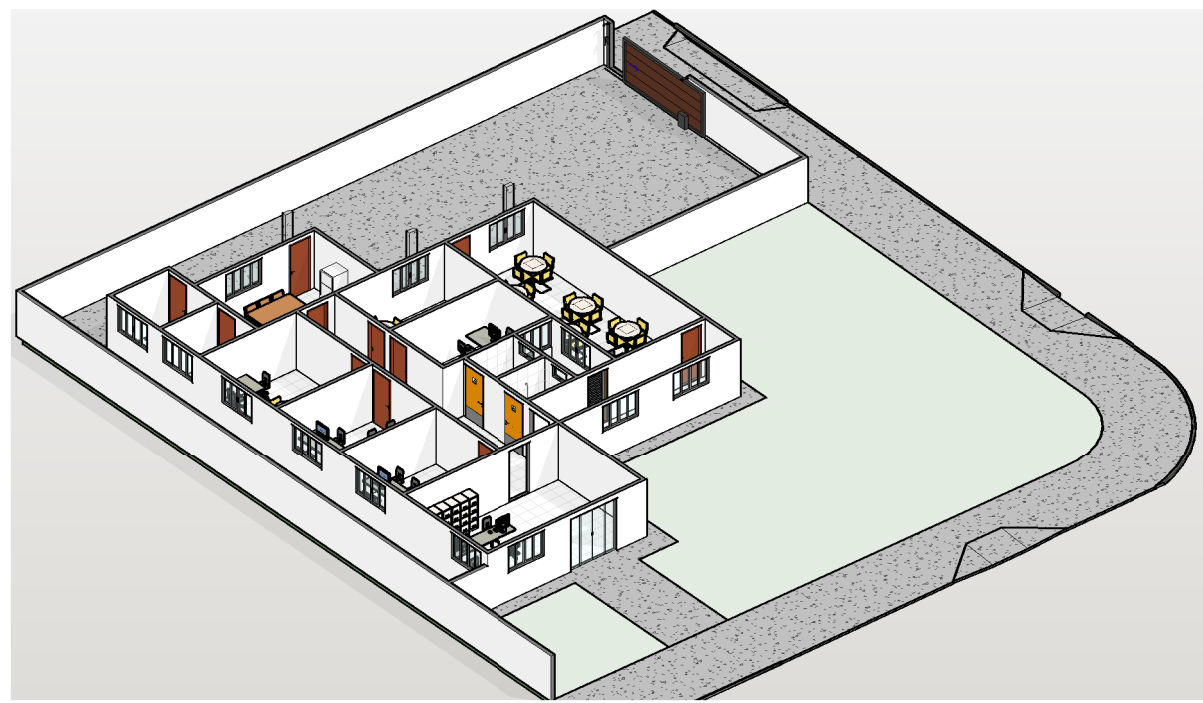

7 PERSPECTIVA 01

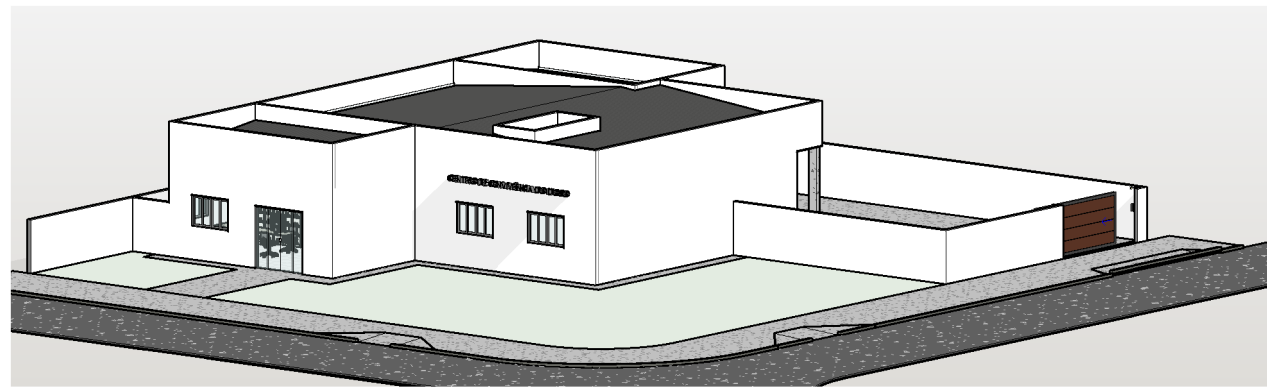

8 PERSPECTIVA 02

OBS:SERÁ RESPONSABILIDADE DA PREFEITURA A EXECUÇÃO E FORNECIMENTO:
1-MUROS DE DIVISA(FUNDAÇÃO, ESTRUTURA ALVENARIA,CHAPISCO, EMBOÇO E PINTURA)
2-PISO CIMENTADO E CALÇADA CIMENTADA A CONSTRUIR ÁREA TOTAL 360,46m²
3-PISO TÁTIL DIRECIONAL E/OU ALERTA, DE CONCRETO,COLORIDO, P/DEFICIENTES VISUAIS, DIM.25X25CM.SOBRE CALÇADA CIMENTADA A CONSTRUIR, ÁREA TOTAL 314 UNIDADES(20,25m²)
4-MEIO FIO E CAIAÇÃO
5-PORTÃO DE CORRER(P20)

OBS:

- 01 - MEDIDAS DADAS EM METROS (m).
- 02 - AS COTAS PREVALECEM SOBRE A ESCALA DO DESENHO.
- 03 - EM CASO DE DÚVIDAS, CONSULTE O AUTOR DO PROJETO.
- 04 - REPRODUÇÃO SOMENTE COM AUTORIZAÇÃO POR ESCRITO DO AUTOR DO PROJETO, LEI Nº. 9.610 - LEI DO DIREITO AUTORAL.
- 05 - AS IMAGENS CONTIDAS NESTE PROJETO ARQUITETÔNICO SÃO ILUSTRATIVAS PODENDO SOPRER PEQUENAS ALTERAÇÕES DURANTE A EXECUÇÃO.

MINISTÉRIO DA DEFESA	ANO:	TIPO:	FOLHA:	MODIFICAÇÕES:
PCN Programa Calha Norte	2021	ARQ	04/05	A XX/XX/2020
CONVENIENTE:		AV-ORÍDIA PIMENTA DA CONCEIÇÃO DE CARVALHO,ESQ.AV. JOSÉ DA COSTA FILHO.BAIRRO CIDADE ALTA,ARAPUTANGA/MT		
OBRA:		ÁREAS:		
CONSTRUÇÃO DO CENTRO DE CONVIVÊNCIA DOS IDOSOS DE ARAPUTANGA-MT		TERRENO: 698,40m²		
ELEVACOES, CORTE A-A,CORTE B-B, DETALHES		CONSTRUÍDA: 229,43m²		
AUTOR:		DESENHO:		
PREFEITO MUNICIPAL:		KARLA FREI		
ENILSON RIOS		DATA:		
AUTOR:		18/05/2021 09:29:53		
DIM:		METRO		
ESCALA:		1:75		