


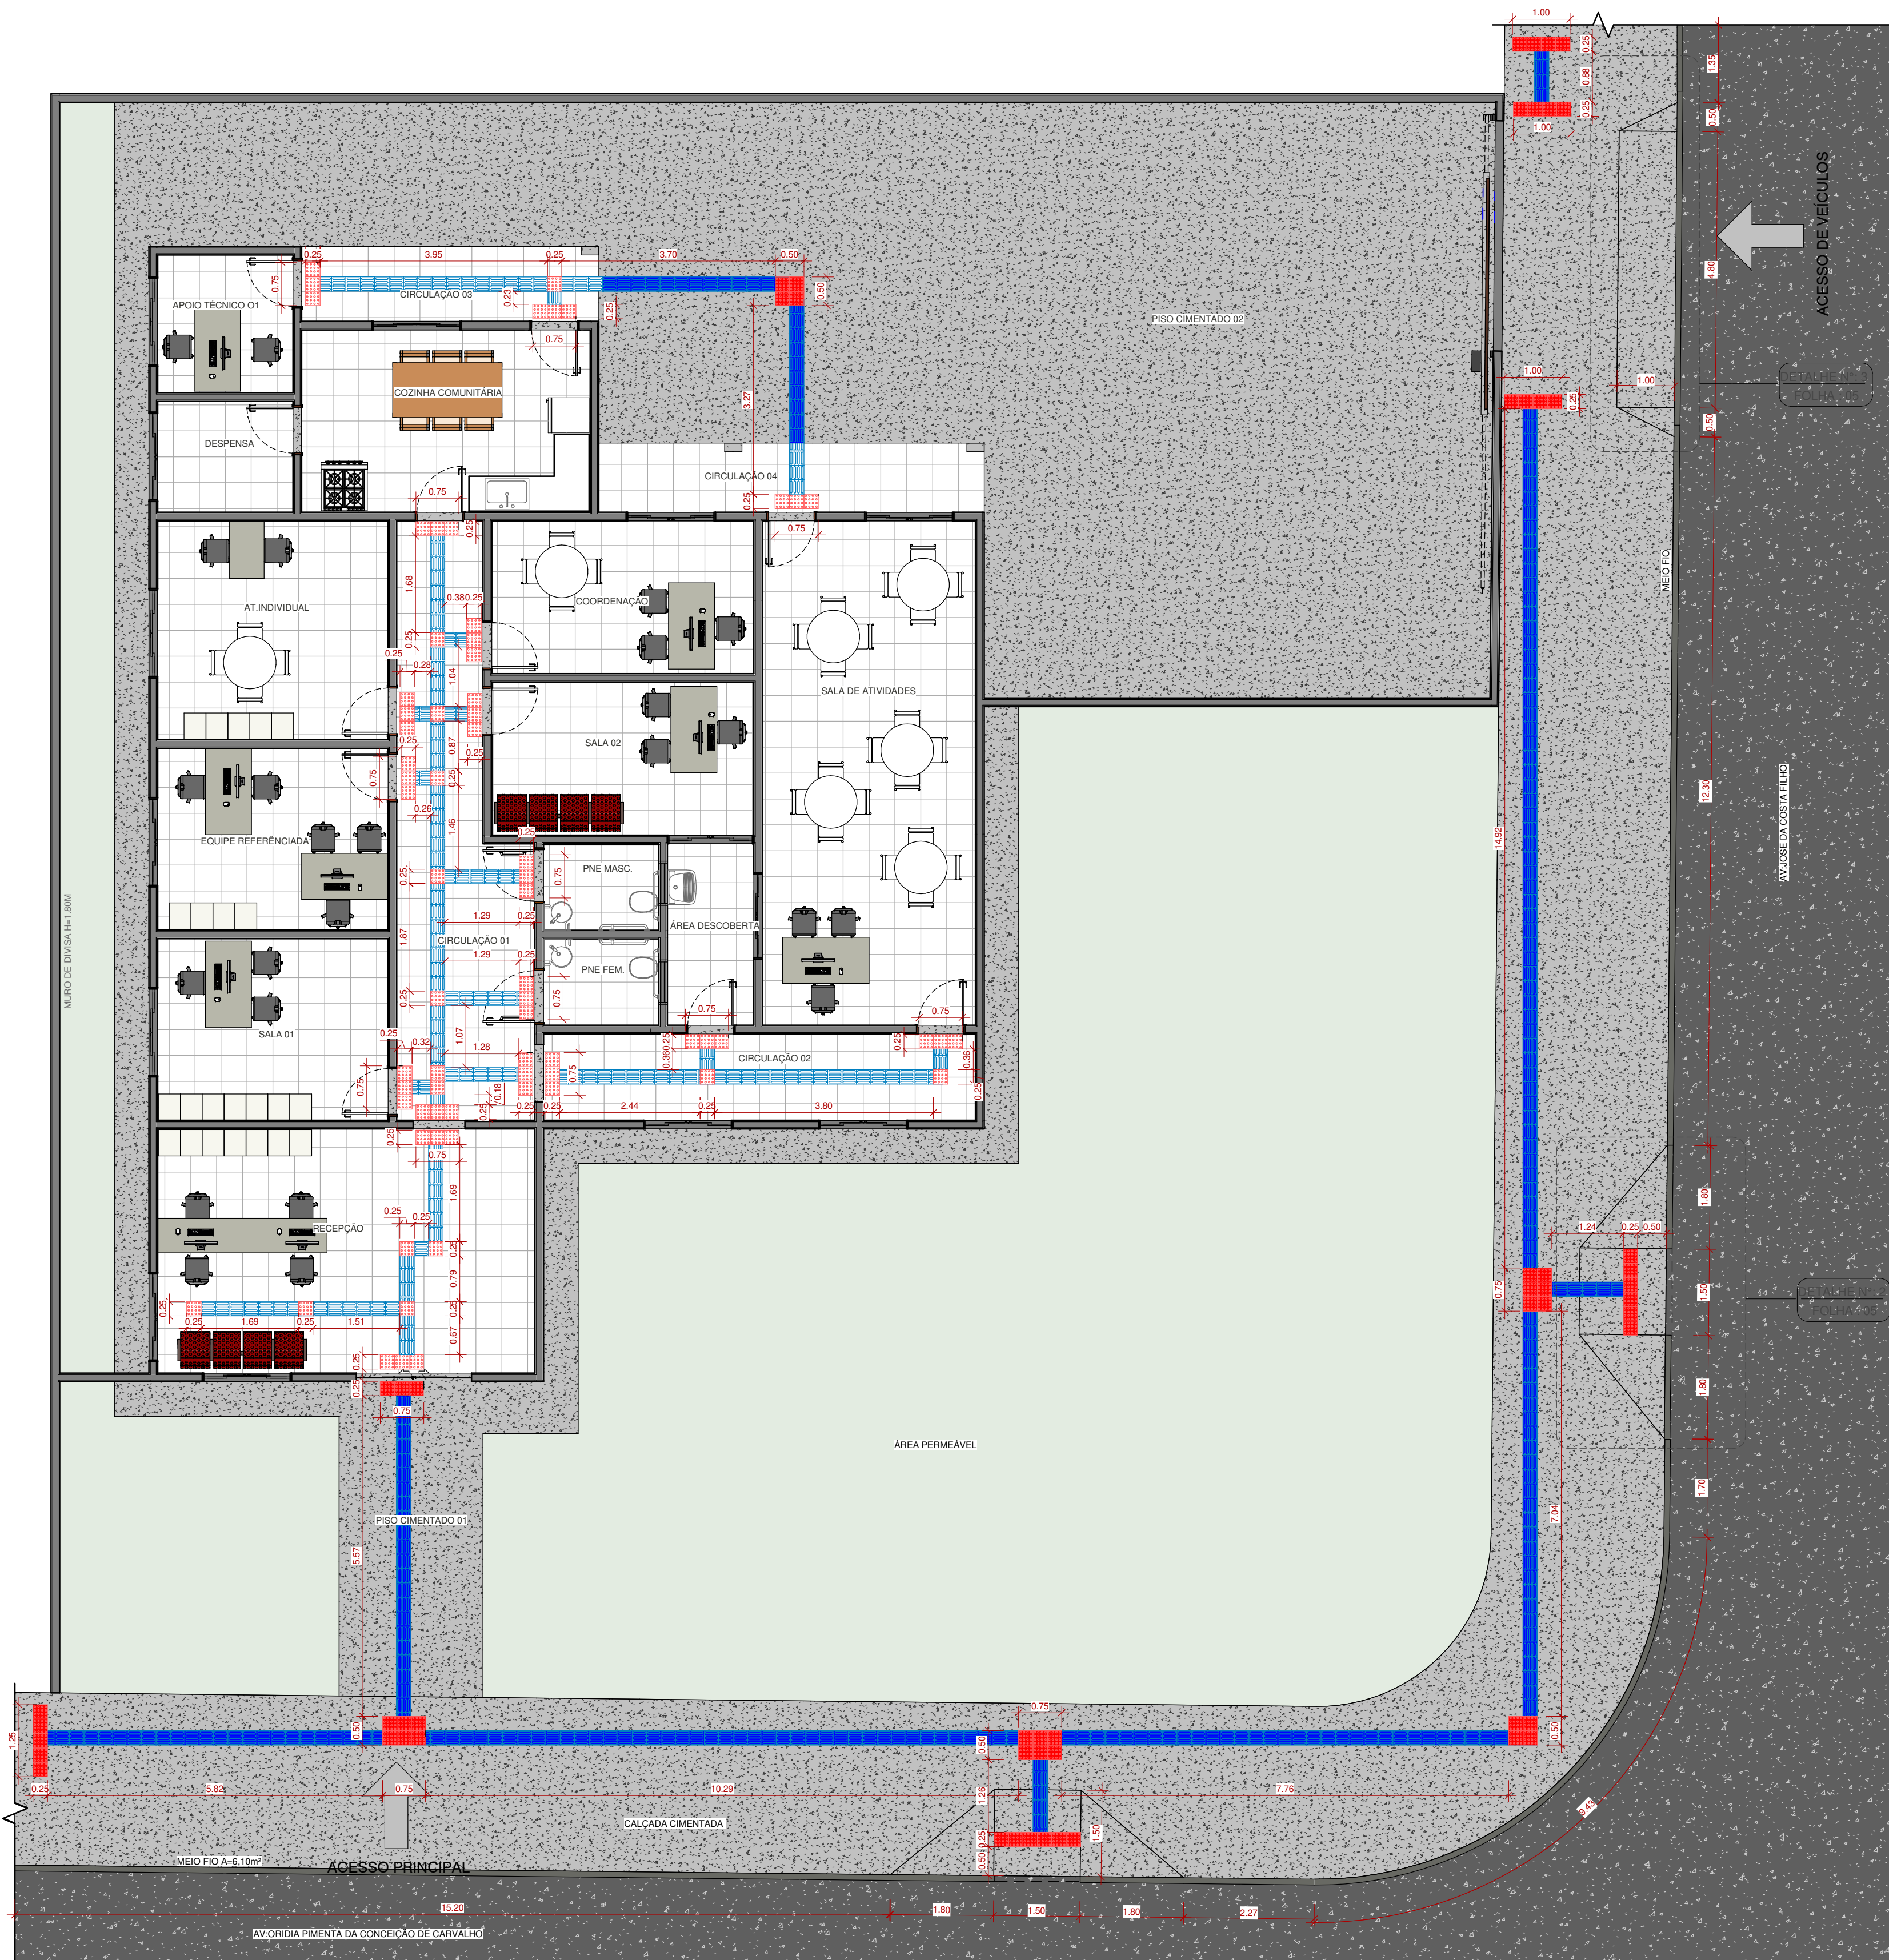
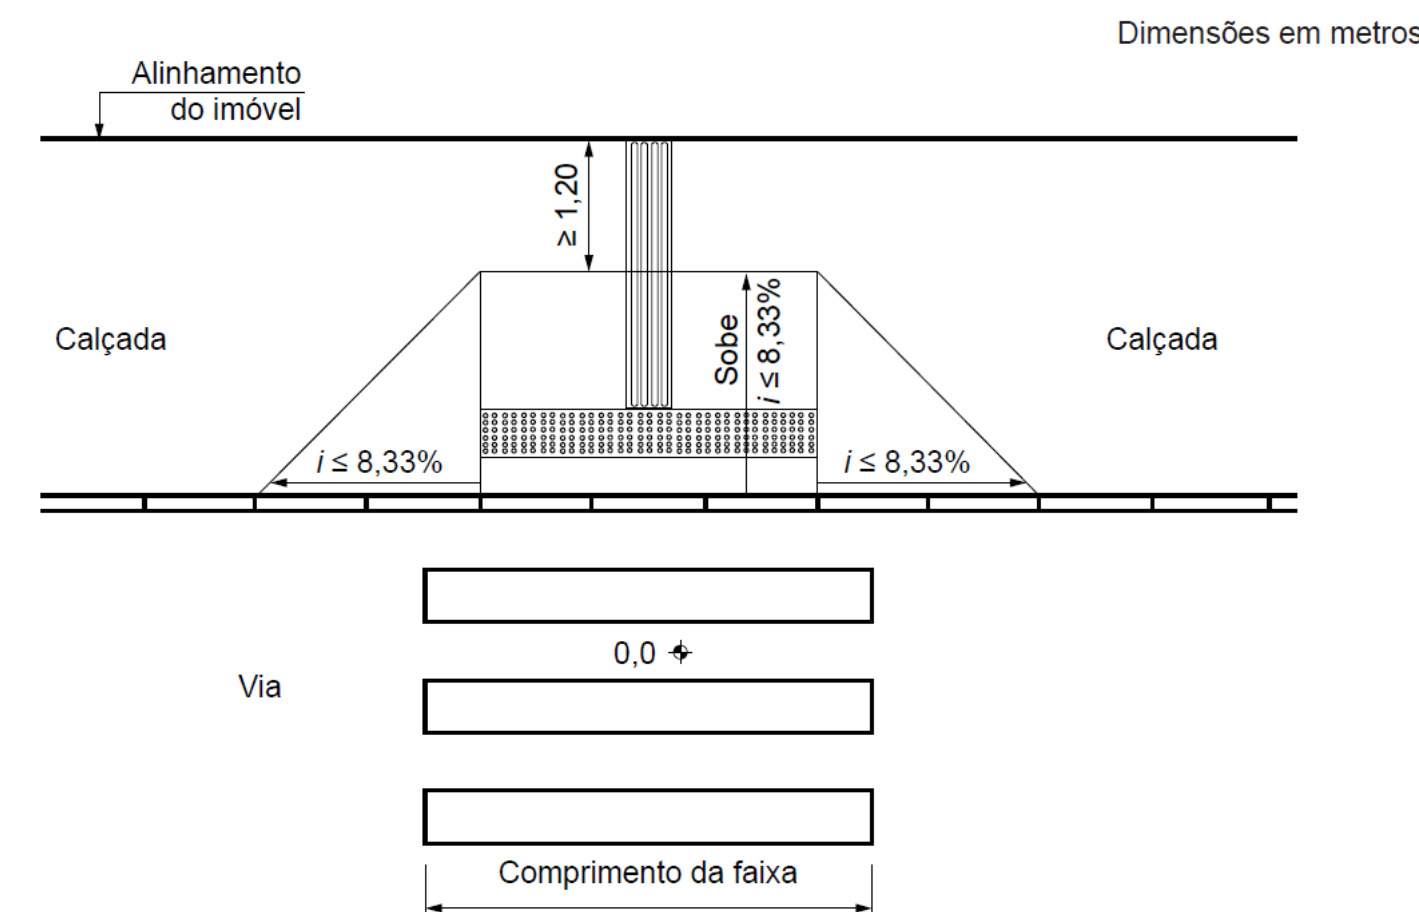


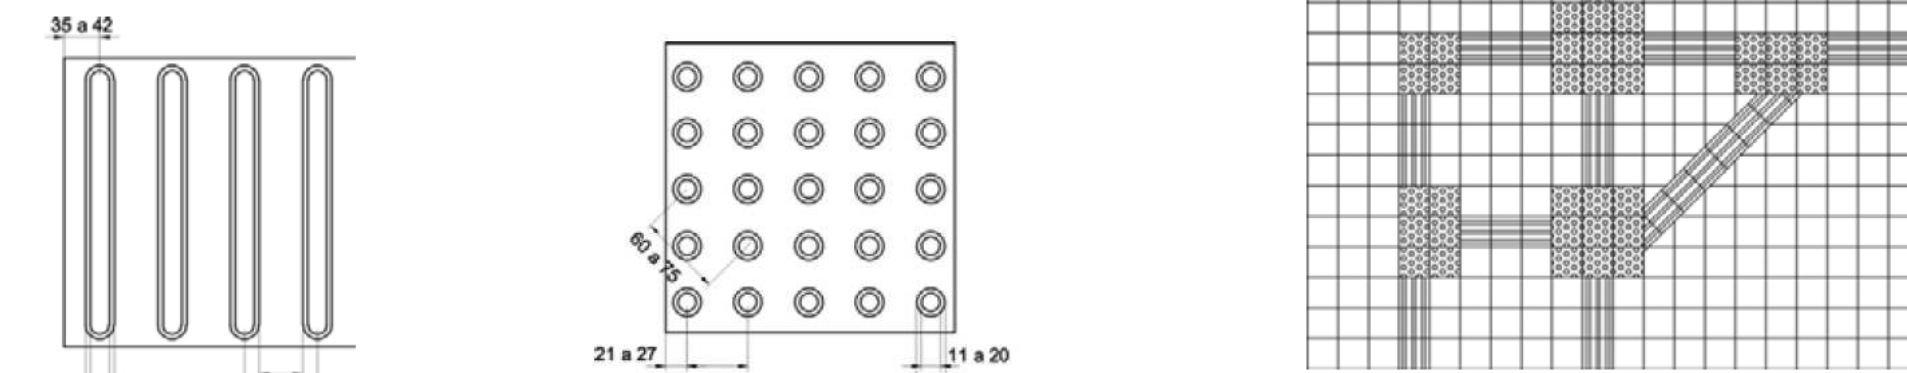


1 PLANTA DE ACESSIBILIDADE  
1 : 75

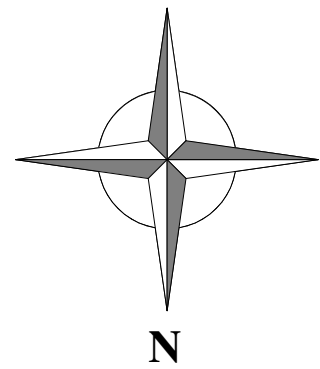

ACESSIBILIDADE - PISO TÁTIL  
1 : 100

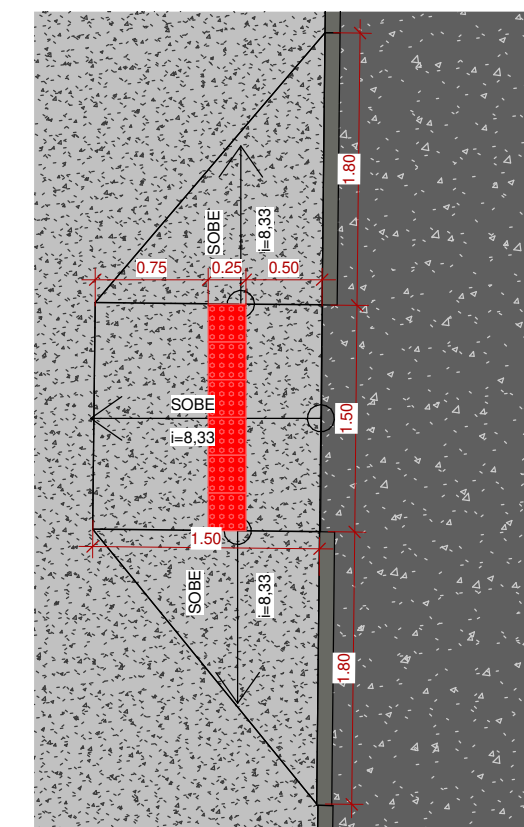

2 PLANTA DE ACESSIBILIDADE - DET.01  
1 : 50

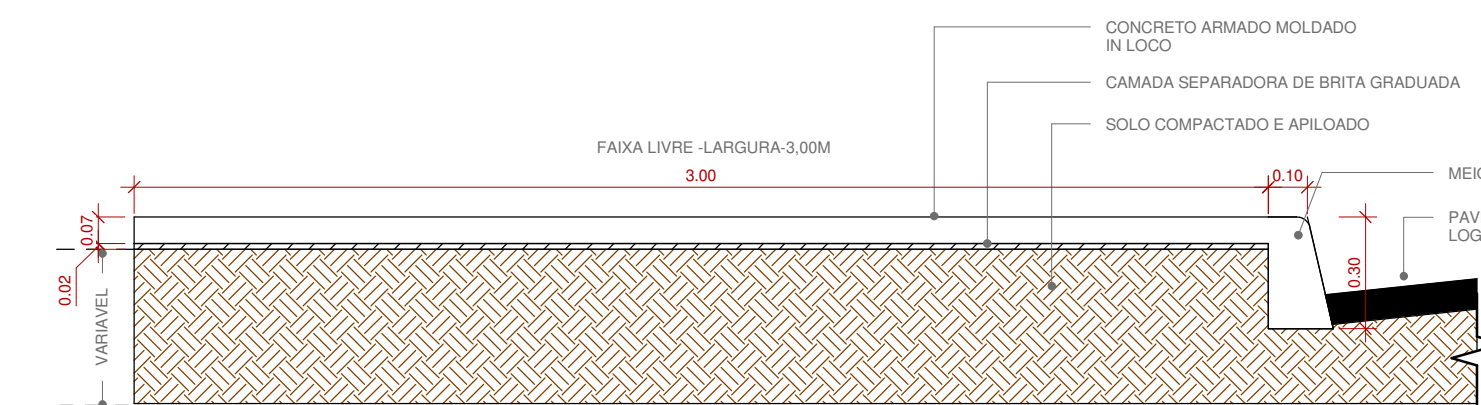

DET.CONSTRUTIVO-CALÇADA  
1 : 20

| QUADRO - PISO TÁTIL |                                          |            |         | QUADRO - MEIO FIO |        |
|---------------------|------------------------------------------|------------|---------|-------------------|--------|
| LEGENDA             | DESCRIÇÃO                                | QUANTIDADE | ÁREA    | DESCRIÇÃO         | ÁREA   |
|                     | PISO TÁTIL ALERTA MATERIAL BORRACHA      | 68un       | 4,25m²  | MEIO FIO          | 5,79m² |
|                     | PISO TÁTIL DIRECIONAL MATERIAL BORRACHA  | 151un      | 9,44m²  | TOTAL GERAL       | 5,79m² |
|                     | PISO TÁTIL ALERTA MATERIAL CIMENTADO     | 58un       | 4,25 m² |                   |        |
|                     | PISO TÁTIL DIRECIONAL MATERIAL CIMENTADO | 256un      | 16,00m² |                   |        |
|                     | TOTAL GERAL                              |            | 33,94m² |                   |        |

PISO TÁTIL DIRECIONAL  
 PISO TÁTIL ATENÇÃO

PISO TÁTIL  
1 : 50

OBS:SERÁ RESPONSABILIDADE DA PREFEITURA A EXECUÇÃO E FORNECIMENTO:  
1-MUROS DE DIVISA(FUNDAÇÃO, ESTRUTURA ALVENARIA CHAPISCO, EMBOÇO E PINTURA)  
2-PISO CIMENTADO E CALÇADA CIMENTADA Á CONSTRUIR ÁREA TOTAL 360,46m²  
3-PISO TÁTIL DIRECIONAL E/OU ALERTA, DE CONCRETO COLORIDO, P/DEFICIENTES VISUAIS, DIM.25X25CM,SOBRE CALÇADA CIMENTADA Á CONSTRUIR, ÁREA TOTAL 314 UNIDADES(20,25m²)  
4-MEIO FIO E CAIAÇÃO  
5-PORTÃO DE CORRER(P20)

|   |  |
|---|--|
| OBS:   |  |
| 01 - MEDIDAS DADAS EM METROS (m).                                                                                            |  |
| 02 - AS COTAS PREVALECEM SOBRE A ESCALA DO DESENHO.                                                                          |  |
| 03 - EM CASO DE DÚVIDAS, CONSULTE O AUTOR DO PROJETO.                                                                        |  |
| 04 - REPRODUÇÃO SOMENTE COM AUTORIZAÇÃO POR ESCRITO DO AUTOR DO PROJETO, LEI Nº. 9.610 - LEI DO DIREITO AUTORAL.             |  |
| 05 - AS IMAGENS CONTIDAS NESTE PROJETO ARQUITETÔNICO SÃO ILUSTRATIVAS PODENDO SOFRER PEQUENAS ALTERAÇÕES DURANTE A EXECUÇÃO. |  |

|                                   |   |                       |        |               |
|-----------------------------------|---|-----------------------|--------|---------------|
| MINISTÉRIO DA DEFESA              | ANO:   | TIPO:                 | FOLHA: | MODIFICAÇÕES: |
| P C N                             | 2021   | ARQ                   | 05/ 05 | A XX/XX/2020  |
| Programa Calha Norte              |   |                       |        | B             |
| CONVENIENTE:                      | AV:ORÍDIA PIMENTA DA CONCEIÇÃO DE CARVALHO,ESQ.AV: JOSÉ DA COSTA FILHO,BAIRRO CIDADE ALTA,ARAPUTANGA/MT |                       |        | C             |
| OBRA:                             | CONSTRUÇÃO DO CENTRO DE CONVIVÊNCIA DOS IDOSOS DE ARAPUTANGA-MT                                         |                       |        | D             |
| PLANTA DE ACESSIBILIDADE,DETALHES |   |                       |        | E             |
| AUTOR:                            | DESENHO:                                                                                                | DATA:                 |        | F             |
| V I S T O                         | PREFEITO MUNICIPAL: ENILSON RIOS                                                                        | 18/05/2021 09:36:16   |        | G             |
|                                   | AUTOR:                                                                                                  | DIM: METRO            |        | H             |
|                                   |   | ESCALA: Como indicado |        | I             |

3 PLANTA DE ACESSIBILIDADE - DET.02  
1 : 50