




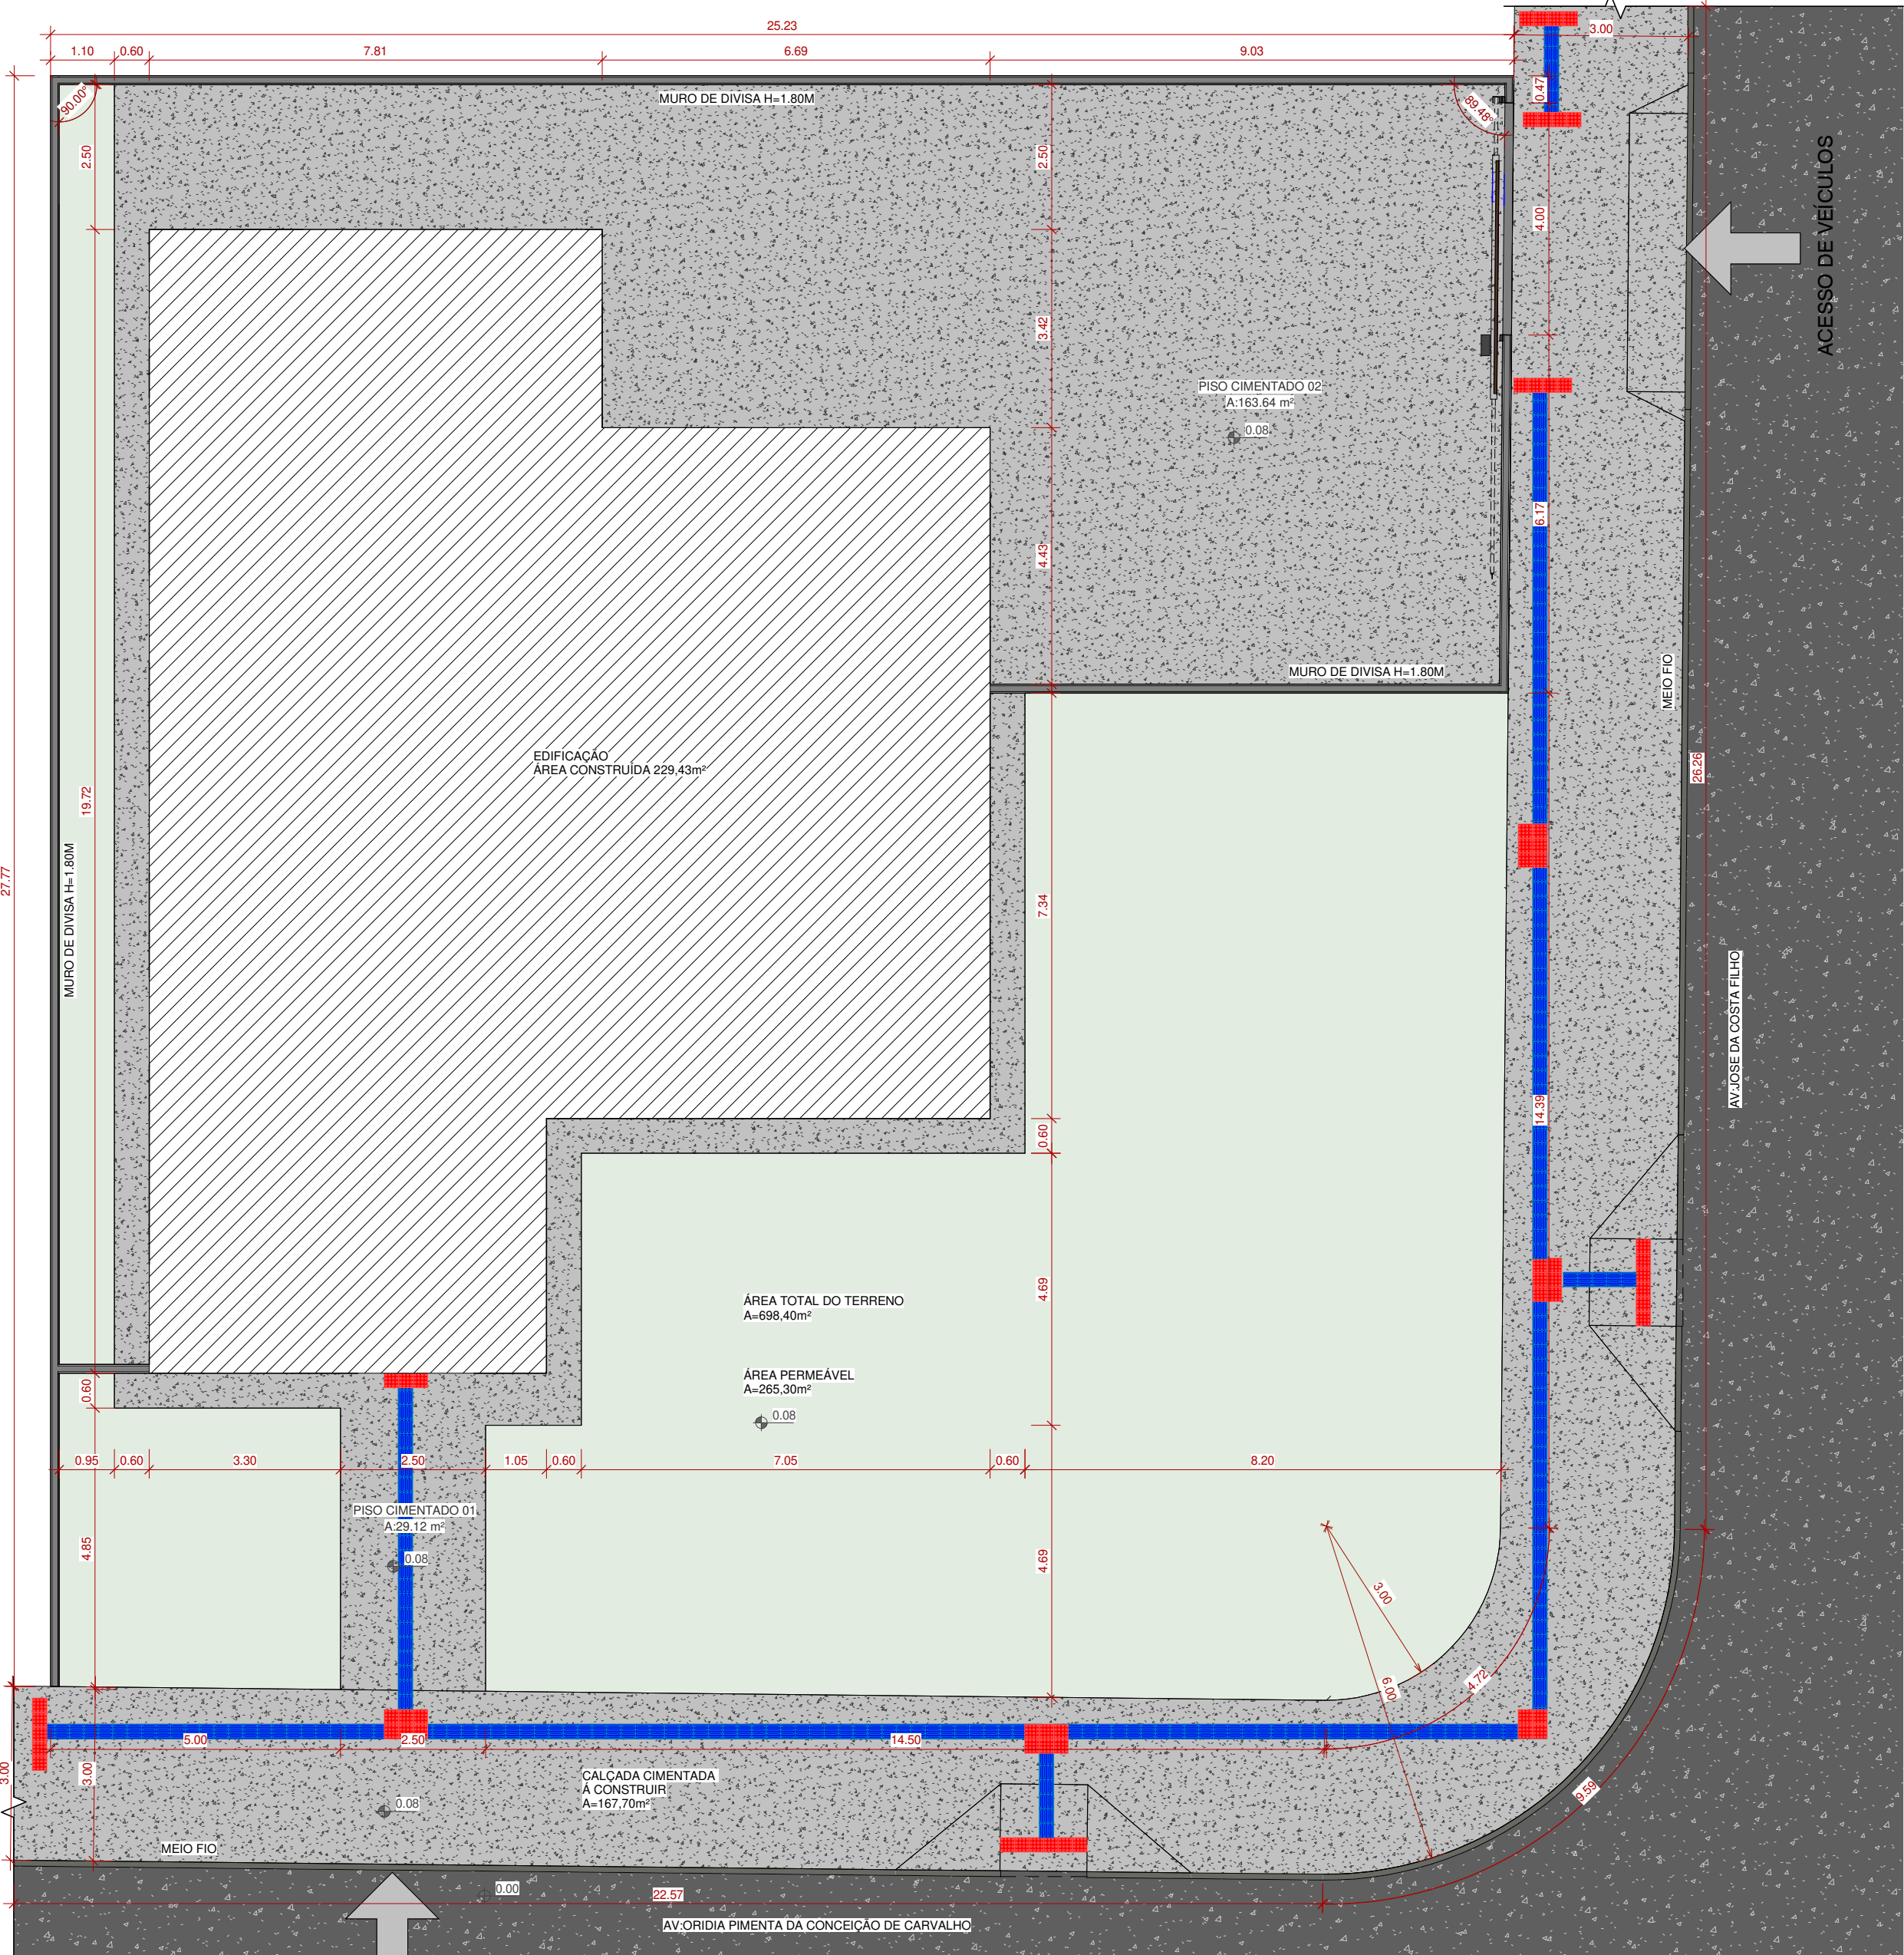


1 PLANTA DE IMPLANTAÇÃO
1 : 100

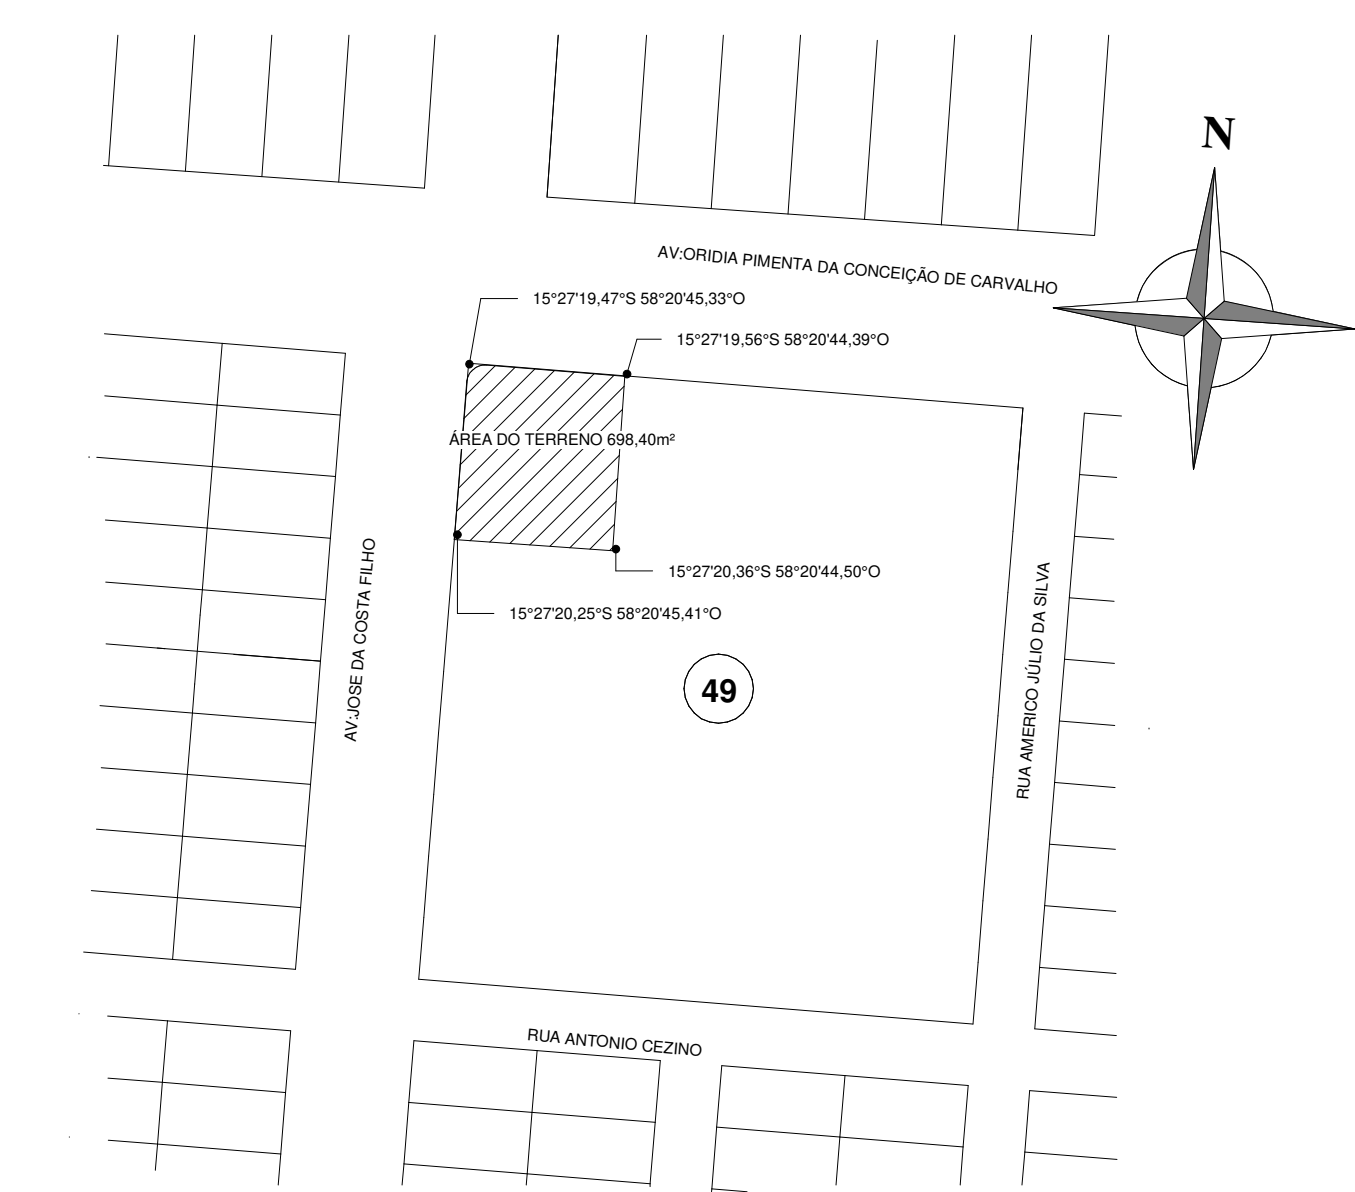



3 MAPA-COORDENADAS GEOGRÁFICAS
1 : 1200

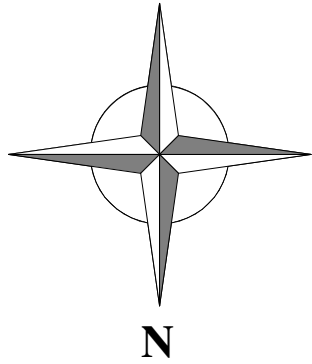

2 PLANIALTIMÉTRICO
1 : 500

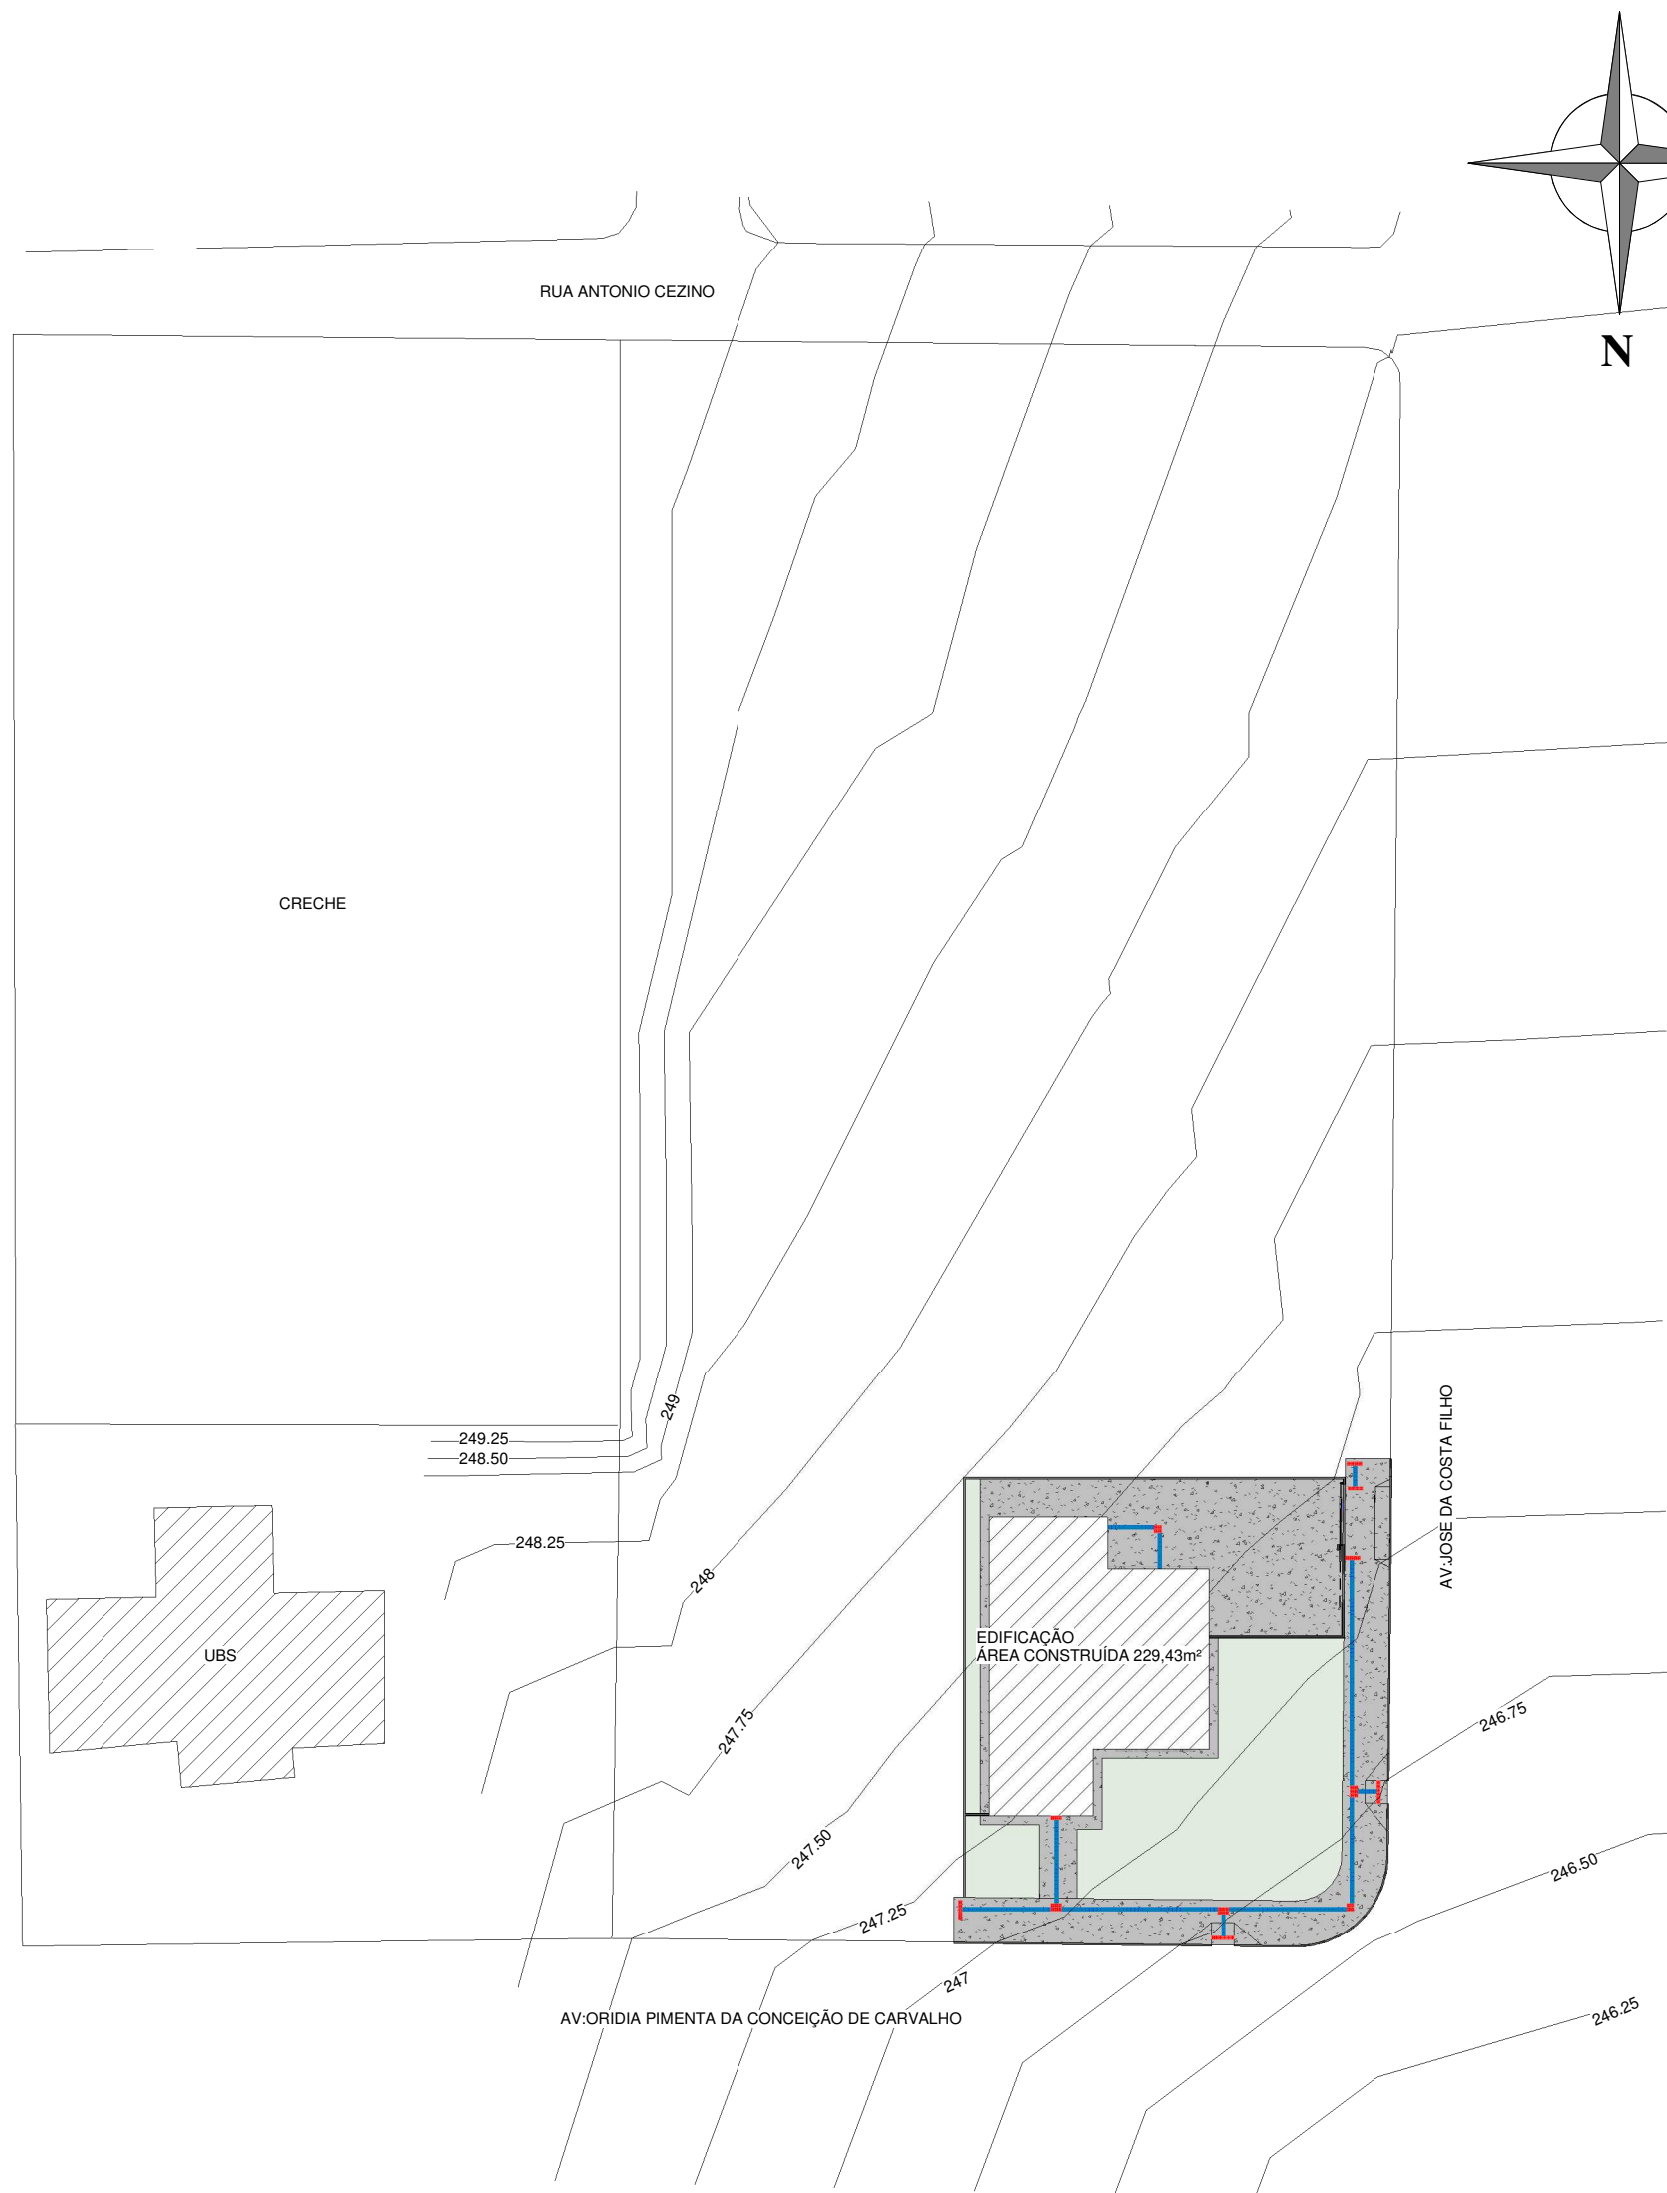

4 SITUAÇÃO
1 : 950

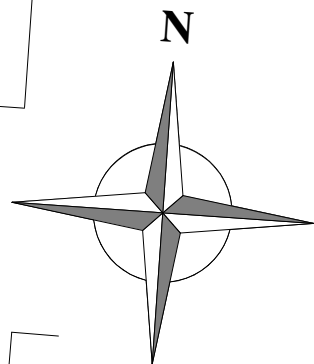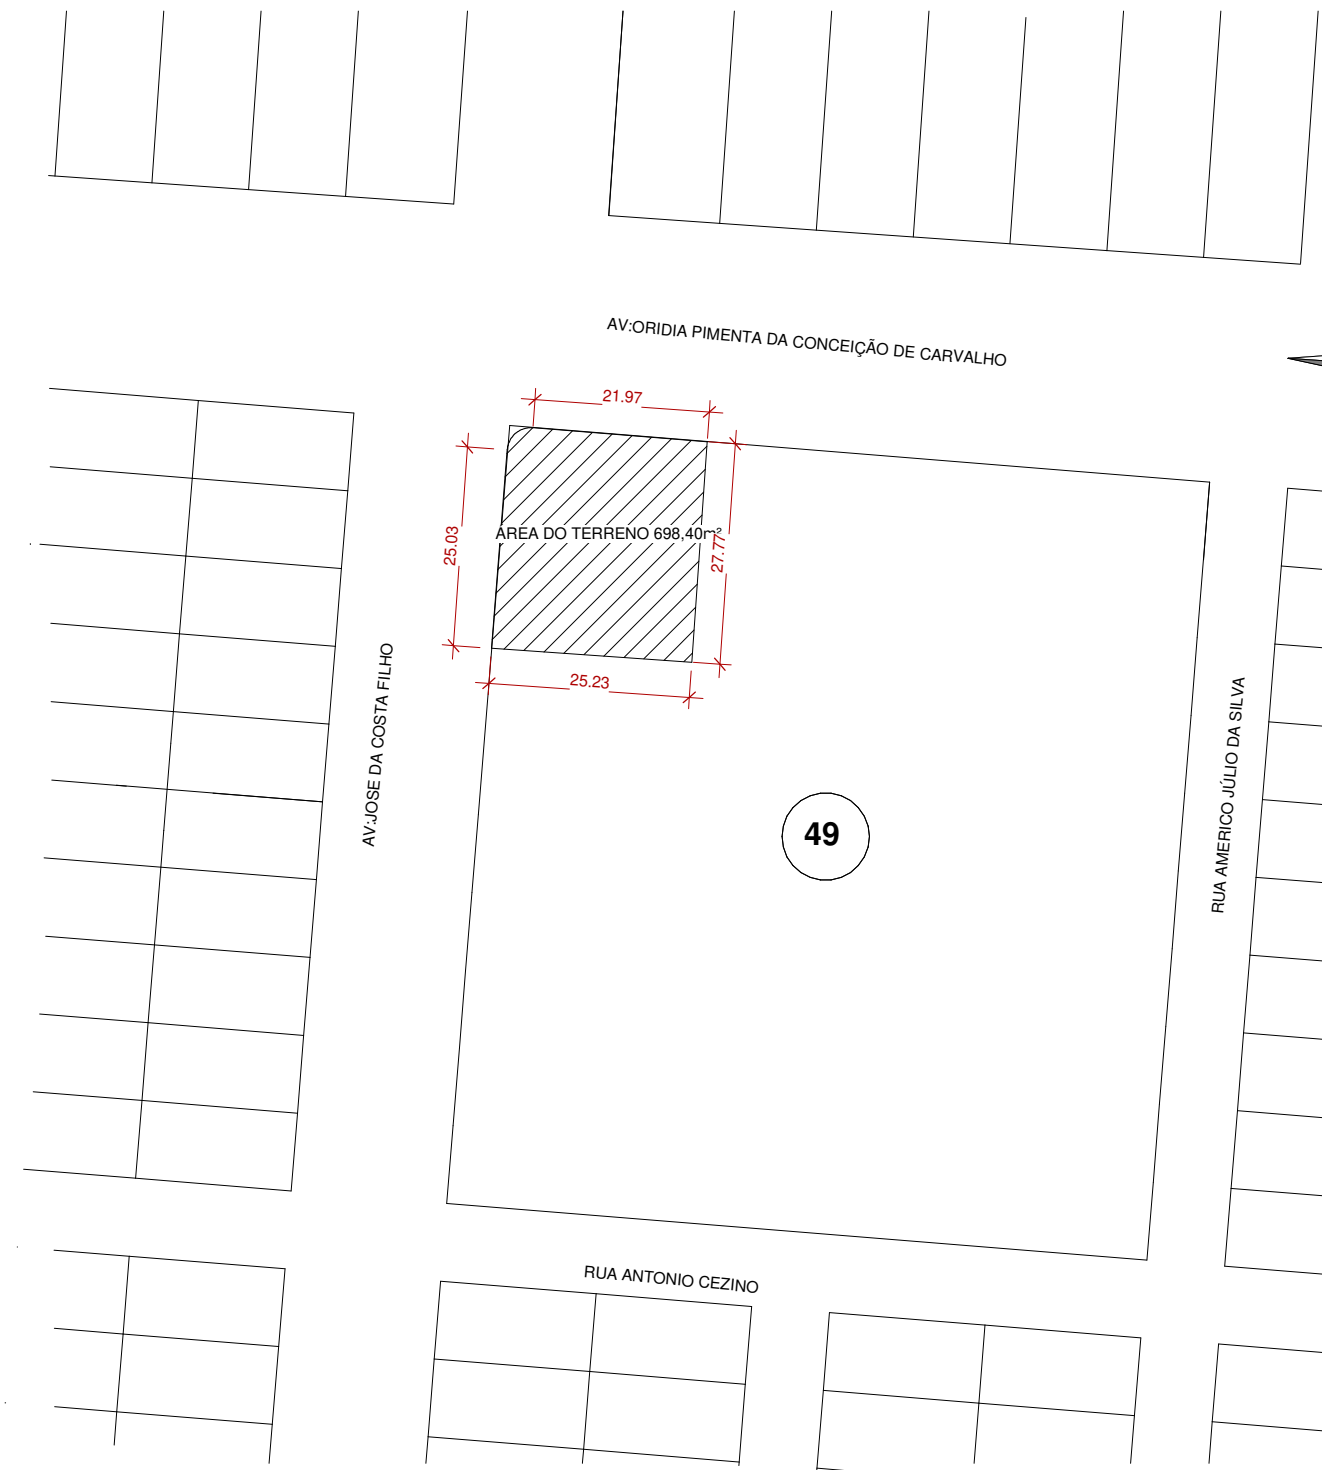

5 IMAGEM DE SATÉLITE
1 : 75



6 LOCALIZAÇÃO
1 : 50

OBS:SERÁ RESPONSABILIDADE DA PREFEITURA A EXECUÇÃO E FORNECIMENTO:
1-MUROS DE DIVISA(FUNDAÇÃO, ESTRUTURA ALVENARIA,CHAPISCO, EMBOÇO E PINTURA)
2-PISO CIMENTADO E CALÇADA CIMENTADA A CONSTRUIR ÁREA TOTAL 360,46m²
3-PISO TÁTIL DIRECIONAL E/OU ALERTA, DE CONCRETO,COLORIDO, P/DEFICIENTES VISUAIS, DIM.25X25CM,SOBRE CALÇADA CIMENTADA A CONSTRUIR, ÁREA TOTAL 314 UNIDADES(20,25m²)
4-MEIO FIO E CAIAÇÃO
5-PORTÃO DE CORRER(P20)

OBS:

- 01 - MEDIDAS DADAS EM METROS (m).
02 - AS COTAS PREVALECEM SOBRE A ESCALA DO DESENHO.
03 - EM CASO DE DÚVIDAS, CONSULTE O AUTOR DO PROJETO.
04 - REPRODUÇÃO SOMENTE COM AUTORIZAÇÃO POR ESCRITO DO AUTOR DO PROJETO, LEI Nº. 9.610 - LEI DO DIREITO AUTORAL.
05 - AS IMAGENS CONTIDAS NESTE PROJETO ARQUITETÔNICO SÃO ILUSTRATIVAS PODENDO SOPRER PEQUENAS ALTERAÇÕES DURANTE A EXECUÇÃO.

MINISTÉRIO DA DEFESA		ANO:	TIPO:	FOLHA:	MODIFICAÇÕES:
PCN		2021	ARQ	01/05	A XX/XX/2020
Programa Calha Norte					B
CONVENIENTE:		AV-ORÍDIA PIMENTA DA CONCEIÇÃO DE CARVALHO,ESQ.AV: JOSÉ DA COSTA FILHO.BAIRRO CIDADE ALTA,ARAPUTANGA/MT			C
OBRA:		ÁREAS:			D
CONSTRUÇÃO DO CENTRO DE CONVIVÊNCIA DOS IDOSOS DE ARAPUTANGA-MT		TERRENO: 698,40m²			E
LOCALIZAÇÃO, SITUAÇÃO, IMAGEM DE SATÉLITE,IMPLANTAÇÃO		CONSTRUÍDA: 229,43m²			F
AUTOR:		DESENHO:	DATA:		G
V I S T O		ARQUITETO	10/06/2021 16:49:03		H
PREFEITO MUNICIPAL:		KARLA FREI	DIM:		I
ENILSON RIOS			METRO		
AUTOR:			ESCALA:		
			Como indicado		