
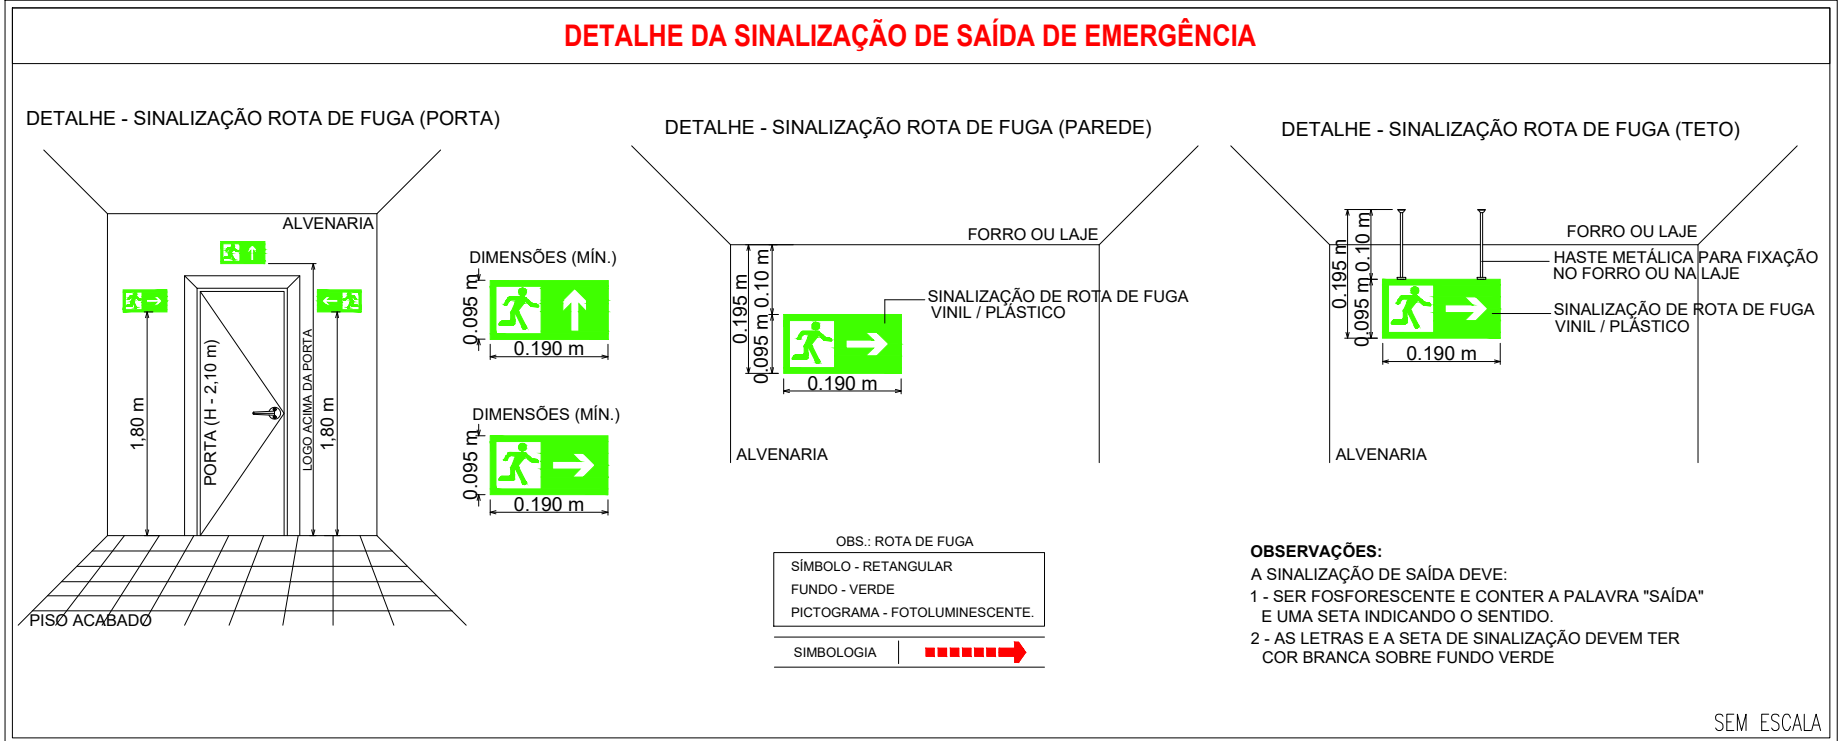
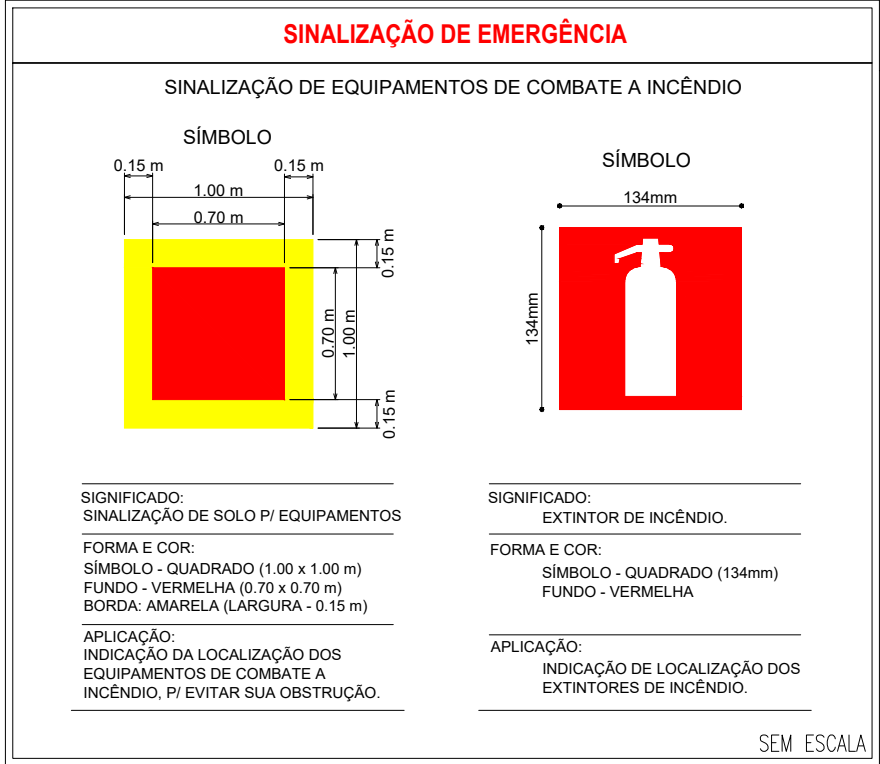


ESTA MEDIDA DE SEGURANÇA FOI DIMENSIONADA ATENDENDO. NORMA: NTCB Nº 01/2020 - CORPO DE BOMBEIROS MILITAR DO ESTADO DE MATO GROSSO PROCEDIMENTOS ADMINISTRATIVOS.													
4.2 NÃO SERÃO COMPUTADAS PARA FINS DE DIMENSIONAMENTO DE SISTEMAS HIDRÁULICOS E COMPARTIMENTAÇÃO AS SEGUINTEs ÁREAS: EXCLUSÃO DE ÁREAS PARA SISTEMAS HIDRÁULICOS													
<table><tr><th>Denominação</th><th>Área (m²)</th></tr><tr><td>Coberturas exclusivas de bombas de Combustível</td><td></td></tr><tr><td>Reservatórios de água, piscinas, banheiros, vestiários</td><td>5,97</td></tr><tr><td>Coberturas das praças de pedágio</td><td></td></tr><tr><td>Sombrites e coberturas incombustíveis destinadas exclusivamente a estacionamento de veículos localizadas no térreo, sem fechamentos laterais</td><td></td></tr><tr><td>Área total excluída</td><td>5,97</td></tr></table>	Denominação	Área (m²)	Coberturas exclusivas de bombas de Combustível		Reservatórios de água, piscinas, banheiros, vestiários	5,97	Coberturas das praças de pedágio		Sombrites e coberturas incombustíveis destinadas exclusivamente a estacionamento de veículos localizadas no térreo, sem fechamentos laterais		Área total excluída	5,97	
Denominação	Área (m²)												
Coberturas exclusivas de bombas de Combustível													
Reservatórios de água, piscinas, banheiros, vestiários	5,97												
Coberturas das praças de pedágio													
Sombrites e coberturas incombustíveis destinadas exclusivamente a estacionamento de veículos localizadas no térreo, sem fechamentos laterais													
Área total excluída	5,97												

5 REQUISITOS DA LEGISLAÇÃO			
5.1 ENQUADRAMENTO LEGAL E NORMATIVO			
TABELA 7 da NTCB 01 (Período de existência)			
Anterior a 29/08/1984		()	()
De 29/08/1984 até 21/04/2006 (Dec. 857/1984)		()	()
De 22/04/2006 até 25/07/2016 (Lei 8.399/2005)		()	()
A partir de 25/07/2016 (Lei 10.402/2016)		(X)	(X)
TABELA 8 da NTCB 01 (Classificação)			
Grupo D	Uso Serviço profissional	Divisão D-1	Descrição Local para prestação de serviço profissional ou condução de negócios
TABELA 9 da NTCB 01 (Altura)			
Tipo I	Denominação Edificação Térrea		Altura Um pavimento
TABELA 10 da NTCB 01 (Carga de incêndio)			
Risco Médio		Carga de incêndio 700 MJ/m²	

5.1.2 CARACTERÍSTICAS DA EDIFICAÇÃO, INSTALAÇÃO OU LOCAL DE RISCO							
Discriminação do pavimento/setor	Ocupação	Risco	Nº de pisos	Pé direito (m)	Área (m²)	Carga de incêndio (MJ/m²)	Carga de Incêndio Total (área X Carga de Incêndio)
Recepção.	Serviço profissional	Médio	Térreo	3,00	27,77	700	19,439
Atendimento, Apoio Adm, Administrativo	Serviço profissional	Médio	Térreo	3,00	39,95	700	27,965
Sala 01, Equipe referência, At. Individual.	Serviço profissional	Médio	Térreo	3,00	40,44	700	28,308
Cozinha comunitária, Despensa, Apoio técnico 01	Serviço profissional	Médio	Térreo	3,00	26,00	700	18,2
Coordenação, Sala 02, Pna masculino e feminino, Área descoberta	Serviço profissional	Médio	Térreo	3,00	34,86	700	24,402
Sala de atividades.	Serviço profissional	Médio	Térreo	3,00	32,41	700	22,687
Circulação.	Serviço profissional	Médio	Térreo	3,00	28,00	700	19,60

5.1.3 MEDIDAS DE SEGURANÇA CONTRA INCÊNDIO E PÂNICO	
Acesso de viatura do CBMMT	Isolamento de Risco (Separação entre Edificações)
Resistência ao fogo dos elementos de construção	Compartimentação horizontal
Compartimentação vertical	Controle de materiais de acabamento e revestimento
X Saídas de emergência	Elevador de emergência
Controle de fumaça	X Iluminação de emergência
Brigada de incêndio	Alarma de incêndio
Deteção de incêndio	Extintores
X Sinalização de emergência	X Chuveiros automáticos (sprinkler)
Hidrante e mangotinhos	Espuma
Sistema de proteção contra descargas atmosféricas (SPDA)	Sistema para monitoramento, supressão e alívio de explosões e/ou poeiras
Sistema fixo de gases limpos e CO ₂	Escada pressurizada
Resfriamento	Outros (especificar):
Plano de intervenção de incêndio	
RISCOS ESPECIAIS	
Armazenamento de líquidos combustíveis e/ou inflamáveis	Armazenamento de fogos de artifício e/ou explosivos
Armazenamento de gases combustíveis	Vasos sob pressão
Armazenamento de produtos perigosos	Heliponto ou heliponto
Instalações radioativas, nucleares, radiografia industrial ou congêneres	Outros (especificar):
Instalação predial de gás liquefeito de petróleo (Central de GLP)	

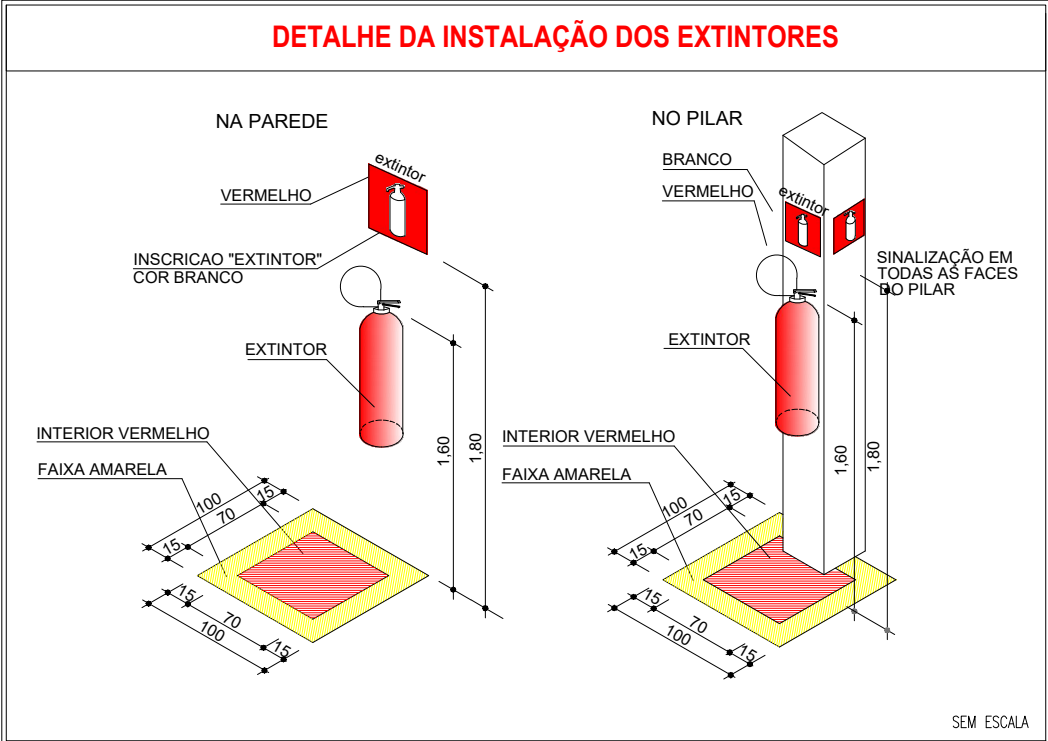

NOTAS GERAIS:	
1 - A SINALIZAÇÃO DE PORTAS DE SAÍDA DE EMERGÊNCIA DEVE SER LOCALIZADA IMEDIATAMENTE ACIMA DAS PORTAS, NO MÁXIMO A 0,15 M DA VERGA, OU DIRETAMENTE NA FOLHA DA PORTA, CENTRALIZADA A UMA ALTURA DE 1,80 M MEDIDA DO PISO ACABADO À BASE DA SINALIZAÇÃO.	
2 - EXTINTORES LOCALIZADOS EM ÁREAS SOCIAIS TERÃO SINALIZAÇÃO APENAS DE PAREDE; AQUELES LOCALIZADOS EM PATIOS OU ÁREAS EXTERNAS, TERÃO SINALIZAÇÃO DE PAREDE E DE PISO.	
3 - VERIFICAR PERIODICAMENTE A CARA DOS EXTINTORES.	
4 - AS INTERLIGAÇÕES E OU DERIVAÇÕES DE ELÉTRODUTOS SERÃO FEITAS ATRAVÉS DE CAIXAS DE FERRO ESMALTADO COM TAMPAS.	
5 - OS CONDUTORES DEVEM TER DISPOSITIVOS QUE IMPEÇAM A PASSAGEM DE FUMAÇA E DE GASES QUENTES DE UMA ÁREA COMPARTIMENTADA PARA OUTRA, DEVEM TER ABADA, PERFEITA CONTINUIDADE ELÉTRICA, ATERRAMENTO E IDENTIFICAÇÃO NA COR VERMELHA QUANDO APARENTES.	
6 - DEVERÁ SER OBEDECIDA A DISTÂNCIA MÍNIMA ENTRE CABOS OU FIOS EM DUTOS METÁLICOS E FIAÇÃO DE 220V de 0,20m.	
7 - EXTINTORES - A SINALIZAÇÃO DEVE ESTAR A UMA ALTURA MÍNIMA DE 1,80 M MEDIDA DO PISO ACABADO À BASE DA SINALIZAÇÃO E IMEDIATAMENTE ACIMA DO EQUIPAMENTO SINALIZADO; QUANDO O EQUIPAMENTO SE ENCONTRAR INSTALADO EM UMA DAS FACES DE UM PILAR, TODAS AS FACES VISÍVEIS DO PILAR DEVEM SER SINALIZADAS.	
OBSERVAÇÃO: APÓS A CONCLUSÃO DA OBRA, O RESPONSÁVEL PELA EDIFICAÇÃO DEVERÁ SOLICITAR JUNTO AO CORPO DE BOMBEIROS DE MATO GROSSO "AUTO DE VISTORIA", ACERCA DAS CONDIÇÕES DE SEGURANÇA CONTRA INCÊNDIO E PÂNICO, CONFORME ITEM 8.1.1 DA NTCB 01/2019. O ALVARÁ DE SEGURANÇA CONTRA INCÊNDIO E PÂNICO (ASCIPI) SERÁ EMITIDO PELO CBMMT APÓS A VISTORIA, CERTIFICANDO QUE A EDIFICAÇÃO POSSUI AS CONDIÇÕES DE SEGURANÇA CONTRA INCÊNDIO E PÂNICO PREVISTAS NA LEGISLAÇÃO PERTINENTE E EM NORMAS CORRELATAS, CONFORME ITEM 8.3.1 DA NTCB 01/2020.	

LEGENDA DE SINALIZAÇÃO		QTD.
Dimensões para distância máxima de visibilidade = 6,00m		
	S3 190x95mm	11
	S12 190x95mm	04
	E5 134mm	02
	S12 190x95mm	01

LEGENDA - Símbolos gráficos para projeto		QTD.
	EXTINTOR PORTÁTIL DE CARGA D'ÁGUA - 10L	00
	EXTINTOR PORTÁTIL DE DIÓXIDO DE CARBONO (CO2) - 6kg	01
	EXTINTOR PORTÁTIL DE PÓ ABC - 6kg	01
	PONTO DE ILUMINAÇÃO DE EMERGÊNCIA, 30 LEDs, AUTONOMIA 6 HORAS (PAREDE)	15
	DIREÇÃO DO FLUXO DA ROTA DE FUGA	05
	SAÍDA FINAL DA ROTA DE FUGA	04

16.0 PREVENÇÃO E COMBATE A INCÊNDIO			
PREVENÇÃO DE INCÊNDIO			
16.1	PREVENÇÃO E INSTALAÇÃO DE PLACA DE SINALIZAÇÃO DE SEGURANÇA CONTRA INCÊNDIO FOTOLUMINESCENTE QUADRADA, 14 X 14 CM, EM PVC 2" MM ANTI-CHAMAS (SÍMBOLOS, CORES E PICTOGRAMAS CONFORME NBR 13434)	UN	2,00
16.2	LUMINÁRIA DE EMERGÊNCIA, COM 30 LÂMPADAS LED DE 3 W, SEM REATOR - FORNECIMENTO E INSTALAÇÃO AF- 02/0203	UN	15,00
16.3	FORNECIMENTO E INSTALAÇÃO DE PLACA DE SINALIZAÇÃO DE SEGURANÇA CONTRA INCÊNDIO FOTOLUMINESCENTE RETANGULAR, 13 X 28 CM, EM PVC 2" MM ANTI-CHAMAS (SÍMBOLOS, CORES E PICTOGRAMAS CONFORME NBR 13434)	UN	15,00
16.4	EXTINTOR DE INCÊNDIO PORTÁTIL, COM CARGA DE CO2 DE 6 KG, CLASSE BC - FORNECIMENTO E INSTALAÇÃO AF- 10/0203 P	UN	1,00
16.5	EXTINTOR DE INCÊNDIO PORTÁTIL, COM CARGA DE PÓS DE 6 KG, CLASSE BC - FORNECIMENTO E INSTALAÇÃO AF- 10/0203 P	UN	1,00

OBS:

- 01 - MEDIDAS DADAS EM METROS (m).
- 02 - AS COTAS PREVALECEM SOBRE A ESCALA DO DESENHO.
- 03 - EM CASO DE DÚVIDAS, CONSULTE O AUTOR DO PROJETO.
- 04 - REPRODUÇÃO SOMENTE COM AUTORIZAÇÃO POR ESCRITO DO AUTOR DO PROJETO. LEI Nº. 9.610 - LEI DO DIREITO AUTURAL.
- 05 - AS IMAGENS CONTIDAS NESTE PSCP SÃO ILUSTRATIVAS PODENDO SOFRER PEQUENAS ALTERAÇÕES DURANTE A EXECUÇÃO.

MINISTÉRIO DA DEFESA	ANO: 2021	TIPO: PSCIP	FOLHA: 01 / 02	MODIFICAÇÕES:
P C N				A
Programa Calha Norte				B
CONVENIENTE: PREFEITURA MUNICIPAL DE ARAPUTANGA- CNPJ: 15.023.914/0001-45	LOCAL: AV. ORDÍLIA PIMENTA DA CONCEIÇÃO DE CARVALHO, ESQ. AV. JOSÉ DA COSTA FILHO, BAIRRO CIDADE ALTA, ARAPUTANGA-MT	ÁREAS:		C
OBRA:		TERRENO: 698,40m²		D
CONSTRUÇÃO DO CENTRO DE CONVIVÊNCIA DOS IDOSOS DE ARAPUTANGA		CONSTRUÍDA: 229,43m²		E
ASSUNTO: Detalhes das prevenções		COBERTURA: 219,84m²		F
AUTOR:	COORDENADAS:	DATA: 13/05/2021		G
V I S T O	PREFEITO MUNICIPAL: Enilson Rios	DIM: Metro		H
	AUTOR:	ESCALA: Indicado		I