

Av. das Camélias

Área Pública
Área Verde
5.276,00m²

Rua das Pitãs

Rua 12 de Outubro

RUA
ORÍDIA

PIMENTA

DA
CONCFCIÃO

ua José Soares de Jes

Av. José da Costa Filho

08
AC1
0,1308ha

09
AC2
0,1682ha

AC3
0,1509ha

AC4
0,1927ha

09
AC7
0,1509ha

10
AC8
0,1923ha

AC11
0,1368ha

AC12
0,1745ha

AC10
0,1368ha

11

AC13
0,1368ha

AC14
0,1745ha

AC17
0,1404ha

AC18
0,1798ha

AC16
0,1293ha




12

AC15
0,1597ha

07

ÁREA DE CONTRIBUIÇÃO

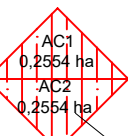ESCALA 1:500


SIMBOLOGIA:
 ÁREA DE CONTRIBUIÇÃO
 ÁREA EM HECTARE
 SENTIDO DO FLUXO



DESCRIÇÃO: PROJETO DE PAVIMENTAÇÃO ASFÁLTICA URBANA	DATA: 17/07/2023
ASSUNTO: DRENAGEM SUPERFICIAL E PROFUNDA	FOLHA: 02/05

CONTEÚDO: -ÁREA DE CONTRIBUIÇÃO


INFORMAÇÕES TÉCNICAS:
- PROPRIETÁRIO: PREFEITURA MUNICIPAL DE ARAPUTANGA
- ENDEREÇO: AVENIDA DA CAMÉLIAS, RUA 12 DE OUTUBRO, RUA DAS PITAS E RUA DAS HORTÊNCIAS - LOTEAMENTO CARVALHO
- MUNICÍPIO: ARAPUTANGA/MT

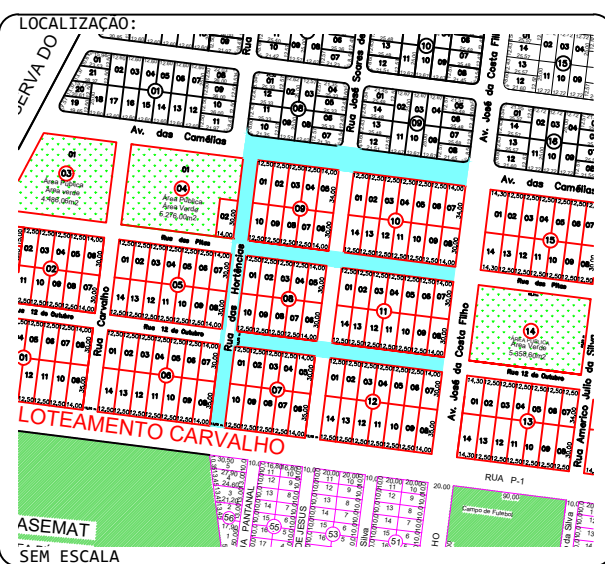

RESPONSÁVEL TÉCNICO: JOÃO GUSTAVO F. S. JÚNIOR ENG. CIVIL - CREA: 5064045506
RESPONSÁVEL TÉCNICO: KARLA SOUZA DE OLIVEIRA ENG. CIVIL - CREA: 53295/MT
PREFEITURA MUNICIPAL DE ARAPUTANGA CNPJ: 15.023.914/0001-15

APROVAÇÃO DE ÓRGÃO COMPETENTE:

Prefeitura Municipal de Araputanga
PROJETO APROVADO



João Gustavo Faria dos Santos Júnior
Eng. Civil - CREA 5064045505