



PLANTA LAYOUT SINALIZAÇÃO

ESCALA 1:500




DESCRIÇÃO:	PROJETO DE PAVIMENTAÇÃO ASFÁLTICA URBANA	DATA:	12/09/2023
ASSUNTO:	PROJETO DE SINALIZAÇÃO VIÁRIA	FOLHA:	01/03

CONTEÚDO:	- PLANTA LAYOUT SINALIZAÇÃO
-----------	-----------------------------

INFORMAÇÕES TÉCNICAS:


- PROPRIETÁRIO: PREFEITURA MUNICIPAL DE ARAPUTANGA
- ENDEREÇO: AVENIDA DAS CAMÉLIAS, RUA 12 DE OUTUBRO, RUA DAS PITAS E RUA DAS HORTÊNCIAS - LOTEAMENTO CARVALHO
- MUNICÍPIO: ARAPUTANGA/MT

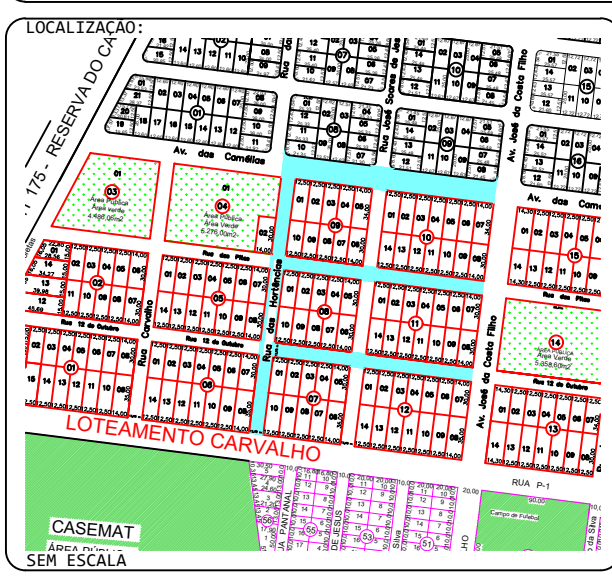

RESPONSÁVEL TÉCNICO:	JOÃO GUSTAVO F. S. JÚNIOR ENG. CIVIL - CREA: 5064045505
RESPONSÁVEL TÉCNICO:	KARLA SOUZA DE OLIVEIRA ENG. CIVIL - CREA: 53295/MT
PREFEITURA MUNICIPAL DE ARAPUTANGA:	PREFEITURA MUNICIPAL DE ARAPUTANGA CNPJ: 15.023.914/0001-15

APROVAÇÃO DE ÓRGÃO COMPETENTE:

Prefeitura Municipal de Araputanga  
PROJETO APROVADO



João Gustavo Faria dos Santos Júnior  
Eng. Civil - CREA 5064045505