




TRECHO A SER PAVIMENTADO - AVENIDA DAS CAMÉLIAS

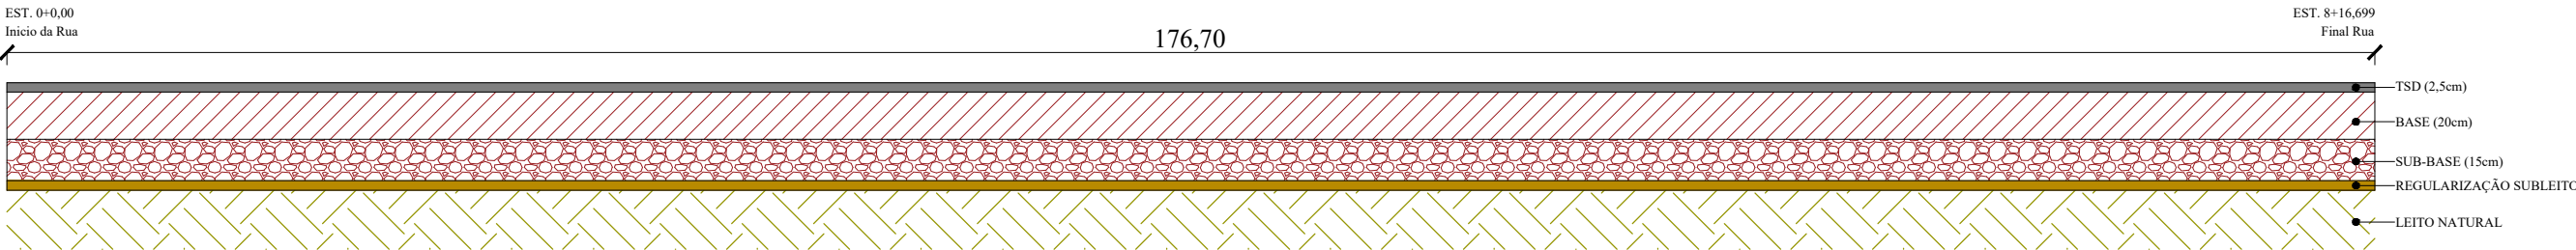


TRECHO A SER PAVIMENTADO - RUA 12 DE OUTUBRO

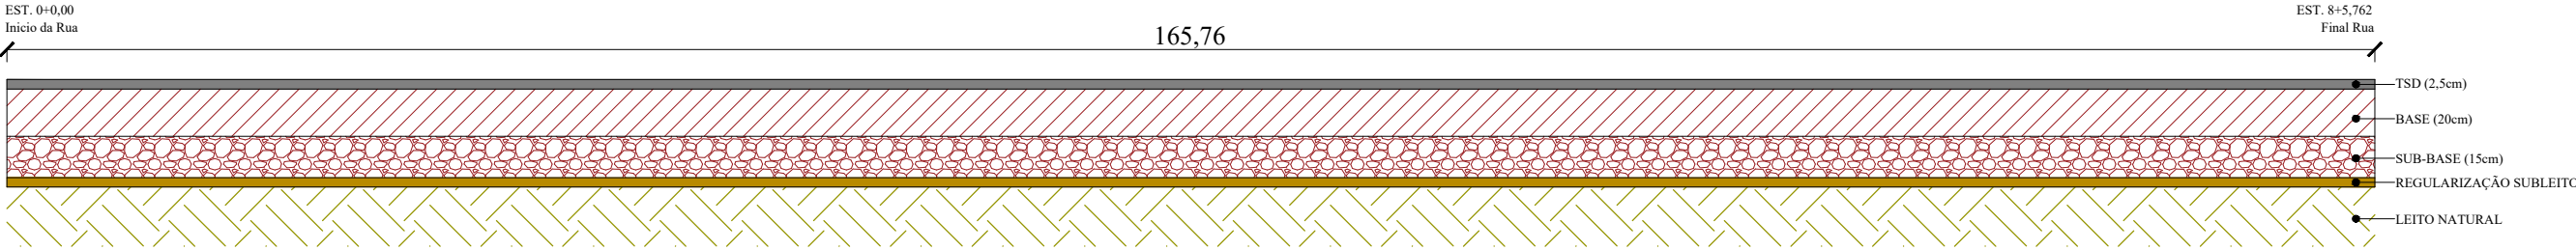

TRECHO A SER PAVIMENTADO - RUA DAS PITAS

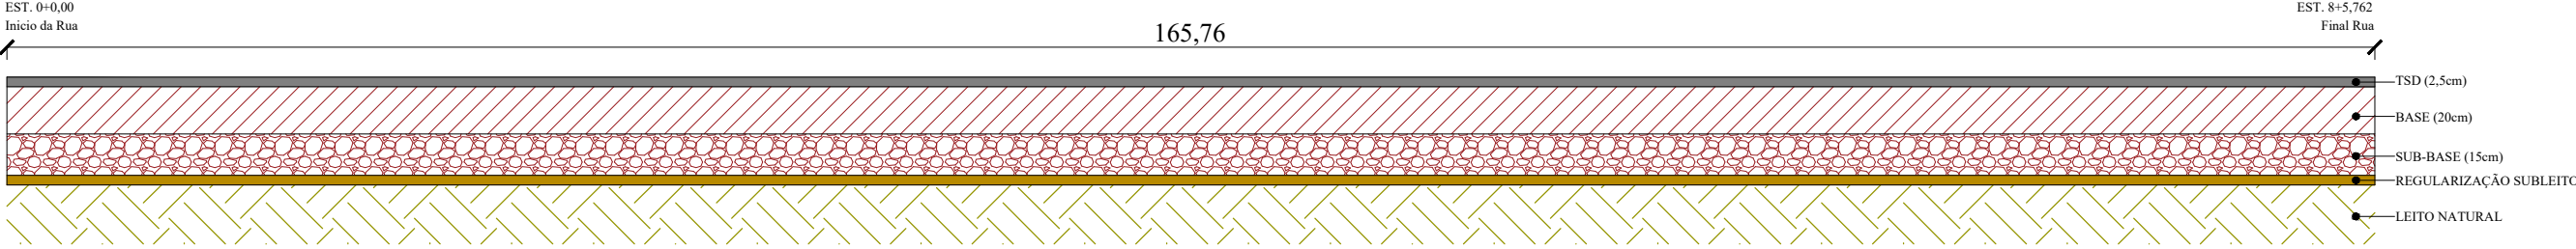

TRECHO A SER PAVIMENTADO - RUA DAS HORTÊNCIAS

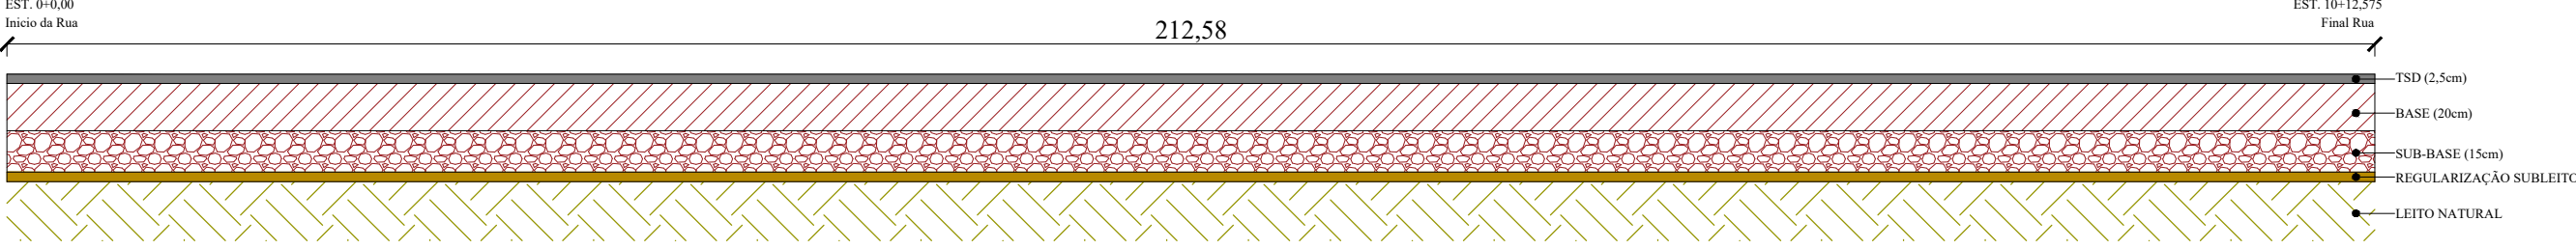

DESCRIÇÃO:	DATA:
PROJETO DE PAVIMENTAÇÃO ASFÁLTICA URBANA	12/09/2023
ASSUNTO:	FOLHA:
DIAGRAMA LINEAR DO PAVIMENTO	01/01

LEGENDA	CONTEÚDO:
<div><div></div>REVESTIMENTO EM TSD (TRATAMENTO SUPERFICIAL DUPLO)</div> <div><div></div>BASE DE SOLO ESTABILIZADA GRANULOMETRICAMENTE</div> <div><div></div>MISTURA - (CBR - 60% E EXP - 0,5%)</div> <div><div></div>SUB-BASE DE SOLO ESTABILIZADA GRANULOMETRICAMENTE</div> <div><div></div>MISTURA - (CBR - 20% E EXP - 1,0%)</div> <div><div></div>REGULARIZAÇÃO SUBLEITO</div> <div><div></div>SUBLEITO</div>	-DIAGRAMAS LINEARES

INFORMAÇÕES TÉCNICAS:
- PROPRIETÁRIO: PREFEITURA MUNICIPAL DE ARAPUTANGA
- ENDEREÇO:AVENIDA DAS CAMÉLIAS, RUA 12 DE OUTUBRO, RUA DAS PITAS E RUA DAS HORTÊNCIAS - LOTEAMENTO CARVALHO
- MUNICÍPIO: ARAPUTANGA/MT

LOCALIZAÇÃO:	RESPONSÁVEL TÉCNICO:
	JOÃO GUSTAVO F. S. JÚNIOR ENG. CIVIL - CREA: 5064045506
	RESPONSÁVEL TÉCNICO:
	KARLA SOUZA DE OLIVEIRA ENG. CIVIL - CREA: 53295/MT
	PREFEITURA MUNICIPAL DE ARAPUTANGA:
	PREFEITURA MUNICIPAL DE ARAPUTANGA CNPJ: 15.023.914/0001-15

APROVAÇÃO DE ORGÃO COMPETENTE:
<div>Prefeitura Municipal de Araputanga</div> <div>PROJETO APROVADO</div> <div></div> <div>João Gustavo Faria dos Santos Júnior Eng. Civil – CREA 5064045505</div>