

Av. das Camélias

04  
Área Pública  
Área Verde  
5.276,00m<sup>2</sup>


Rua das Pitãs

Rua 12 de Outubro


RUA ORÍDIA PIMENTA DA CONCEIÇÃO DE CARVALHO

Av. José da Costa Filho


Rua José Soares de Jesus

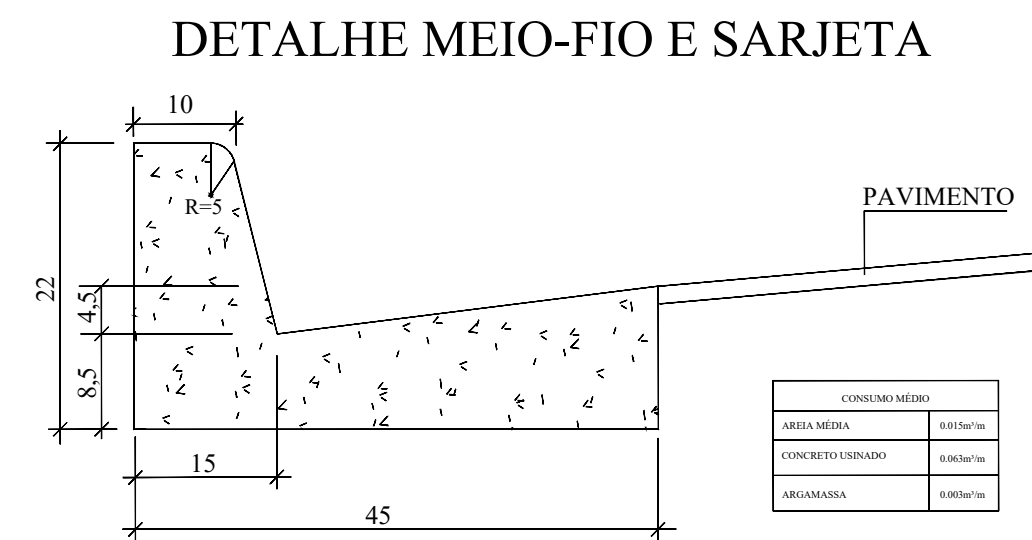

OBSERVAÇÕES:  
1. Dimensões em cm.  
2. Seção para o meio-fio e sarjeta, incluindo "to box" por critério (verificar detalhe).  
3. Seção para o meio-fio e sarjeta, incluindo "to box" por critério (verificar detalhe).

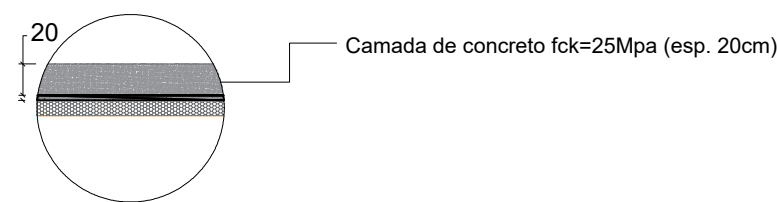

DETALHE SARJETÃO  
S/ Escala

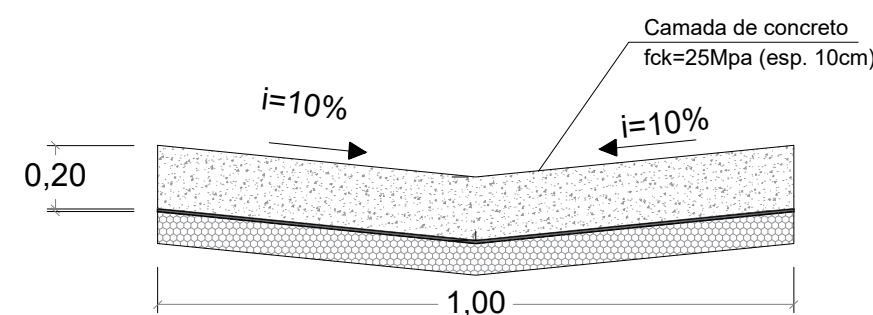

CORTE AA - SEÇÃO TRANSVERSAL DO SARJETÃO  
S/ Escala




DESCRIÇÃO: PROJETO DE PAVIMENTAÇÃO ASFÁLTICA URBANA DATA: 17/07/2023

ASSUNTO: DRENAGEM SUPERFICIAL E PROFUNDA FOLHA: 03/05

CONTEÚDO: -DRENAGEM SUPERFICIAL

INFORMAÇÕES TÉCNICAS:  
- PROPRIETÁRIO: PREFEITURA MUNICIPAL DE ARAPUTANGA  
- ENDEREÇO: AVENIDA DA CAMÉLIAS, RUA 12 DE OUTUBRO, RUA DAS PITAS E RUA DAS HORTÊNCIAS - LOTEAMENTO CARVALHO  
- MUNICÍPIO: ARAPUTANGA/MT

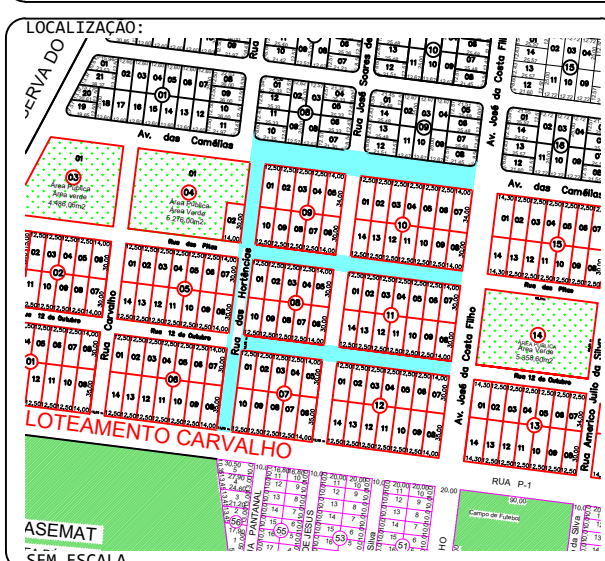

RESPONSÁVEL TÉCNICO:  
JOÃO GUSTAVO F. S. JÚNIOR  
ENG. CIVIL - CREA: 5064045506

RESPONSÁVEL TÉCNICO:  
KARLA SOUZA DE OLIVEIRA  
ENG. CIVIL - CREA: 53295/MT

PREFEITURA MUNICIPAL DE ARAPUTANGA  
CNPJ: 15.023.914/0001-15

APROVAÇÃO DE ORGÃO COMPETENTE:  
Prefeitura Municipal de Araputanga  
PROJETO APROVADO  
João Gustavo Faria dos Santos Júnior  
Eng. Civil - CREA 5064045505

DRENAGEM SUPERFICIAL  
ESCALA 1:500