



SEÇÃO TRANSVERSAL TIPO - RUA 12 DE OUTUBRO, RUA DAS PITAS E RUA DAS HORTÊNCIAS

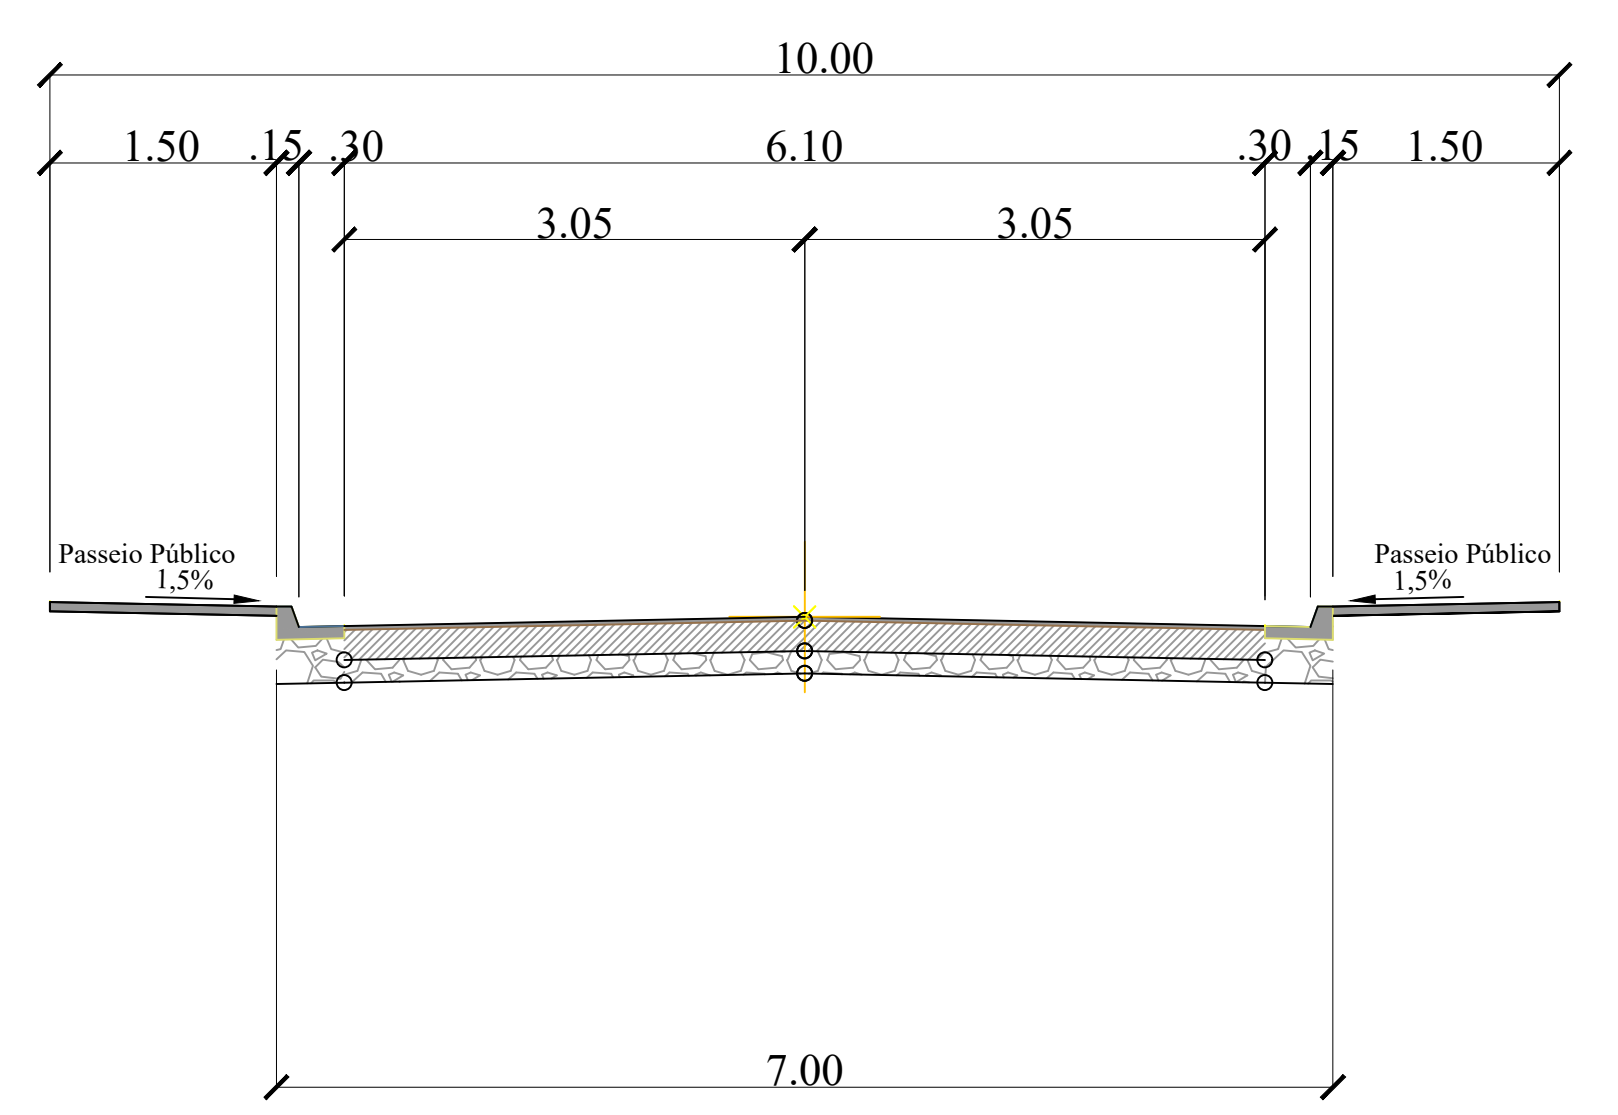

SEÇÃO TRANSVERSAL TIPO - AVENIDA DAS CAMÉLIAS

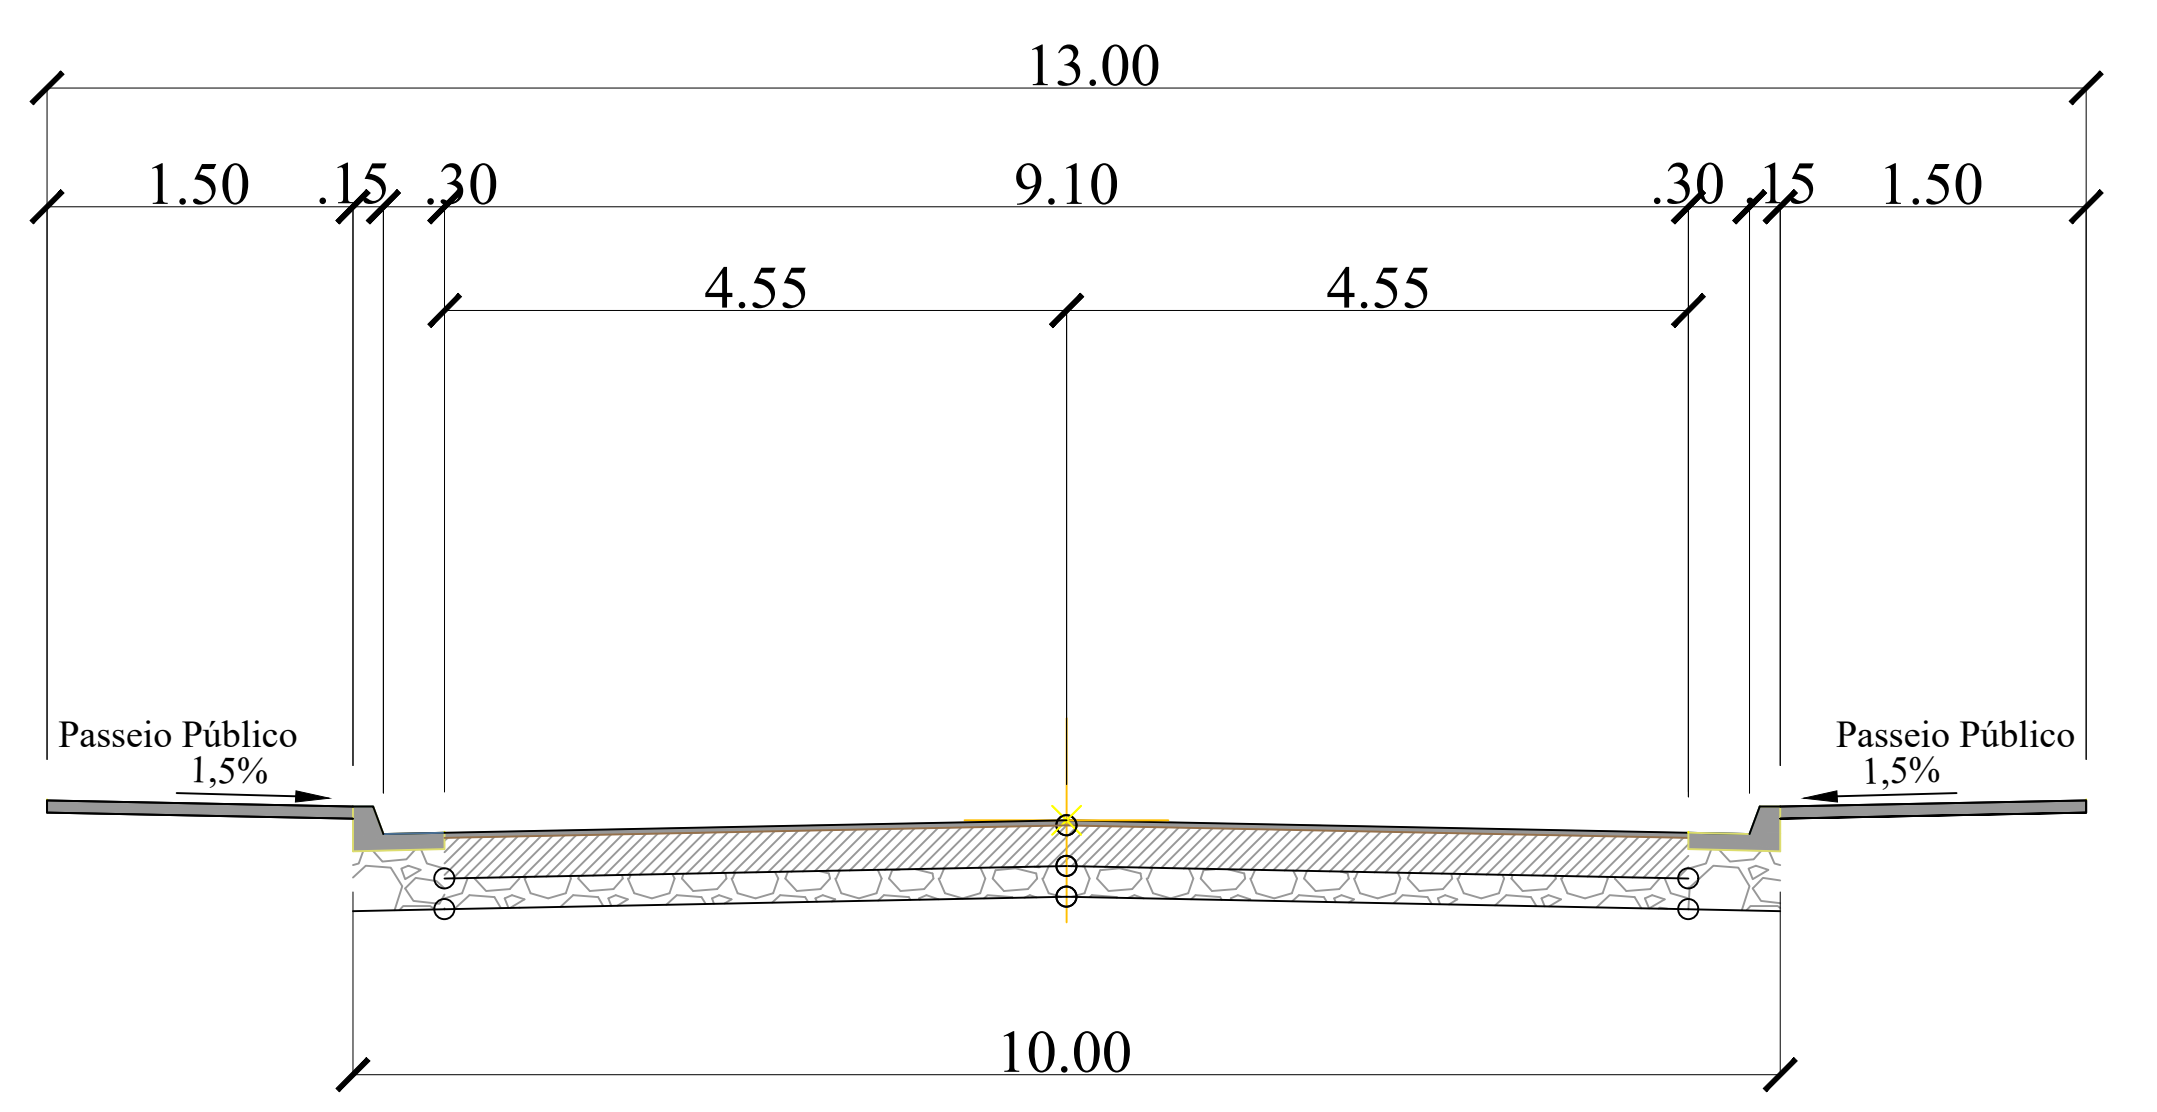

Prefeitura Municipal de Araputanga  
PROJETO APROVADO



João Gustavo Faria dos Santos Júnior  
Eng. Civil - CREA 5064045505

**ESCALA**  
ENGENHARIA • ARQUITETURA E URBANISMO

PROJETO DE PAVIMENTAÇÃO ASFÁLTICA URBANA	DATA: 12/09/2023
PROJETO GEOMÉTRICO	FOLHA: 01/02

	CONTÉUDO: - PROJETO GEOMÉTRICO - SEÇÃO TRANSVERSAL TIPO
--	---

INFORMAÇÕES TÉCNICAS:  
- PROPRIETÁRIO: PREFEITURA MUNICIPAL DE ARAPUTANGA  
- ENDEREÇO: AVENIDA DAS CAMÉLIAS, RUA 12 DE OUTUBRO, RUA DAS PITAS E RUA DAS HORTÊNCIAS - LOTEAMENTO CARVALHO  
- MUNICÍPIO: ARAPUTANGA/MT

LOCALIZAÇÃO:

RESPONSÁVEL TÉCNICO:

**JOÃO GUSTAVO F. S. JÚNIOR**  
ENG. CIVIL - CREA: 5064045506

RESPONSÁVEL TÉCNICO:

**KARLA SOUZA DE OLIVEIRA**  
ENG. CIVIL - CREA: 53295/MT

PREFEITURA MUNICIPAL DE ARAPUTANGA:

PREFEITURA MUNICIPAL DE ARAPUTANGA  
CNPJ: 15.023.914/0001-15