




RUA DAS HORTÊNCIAS

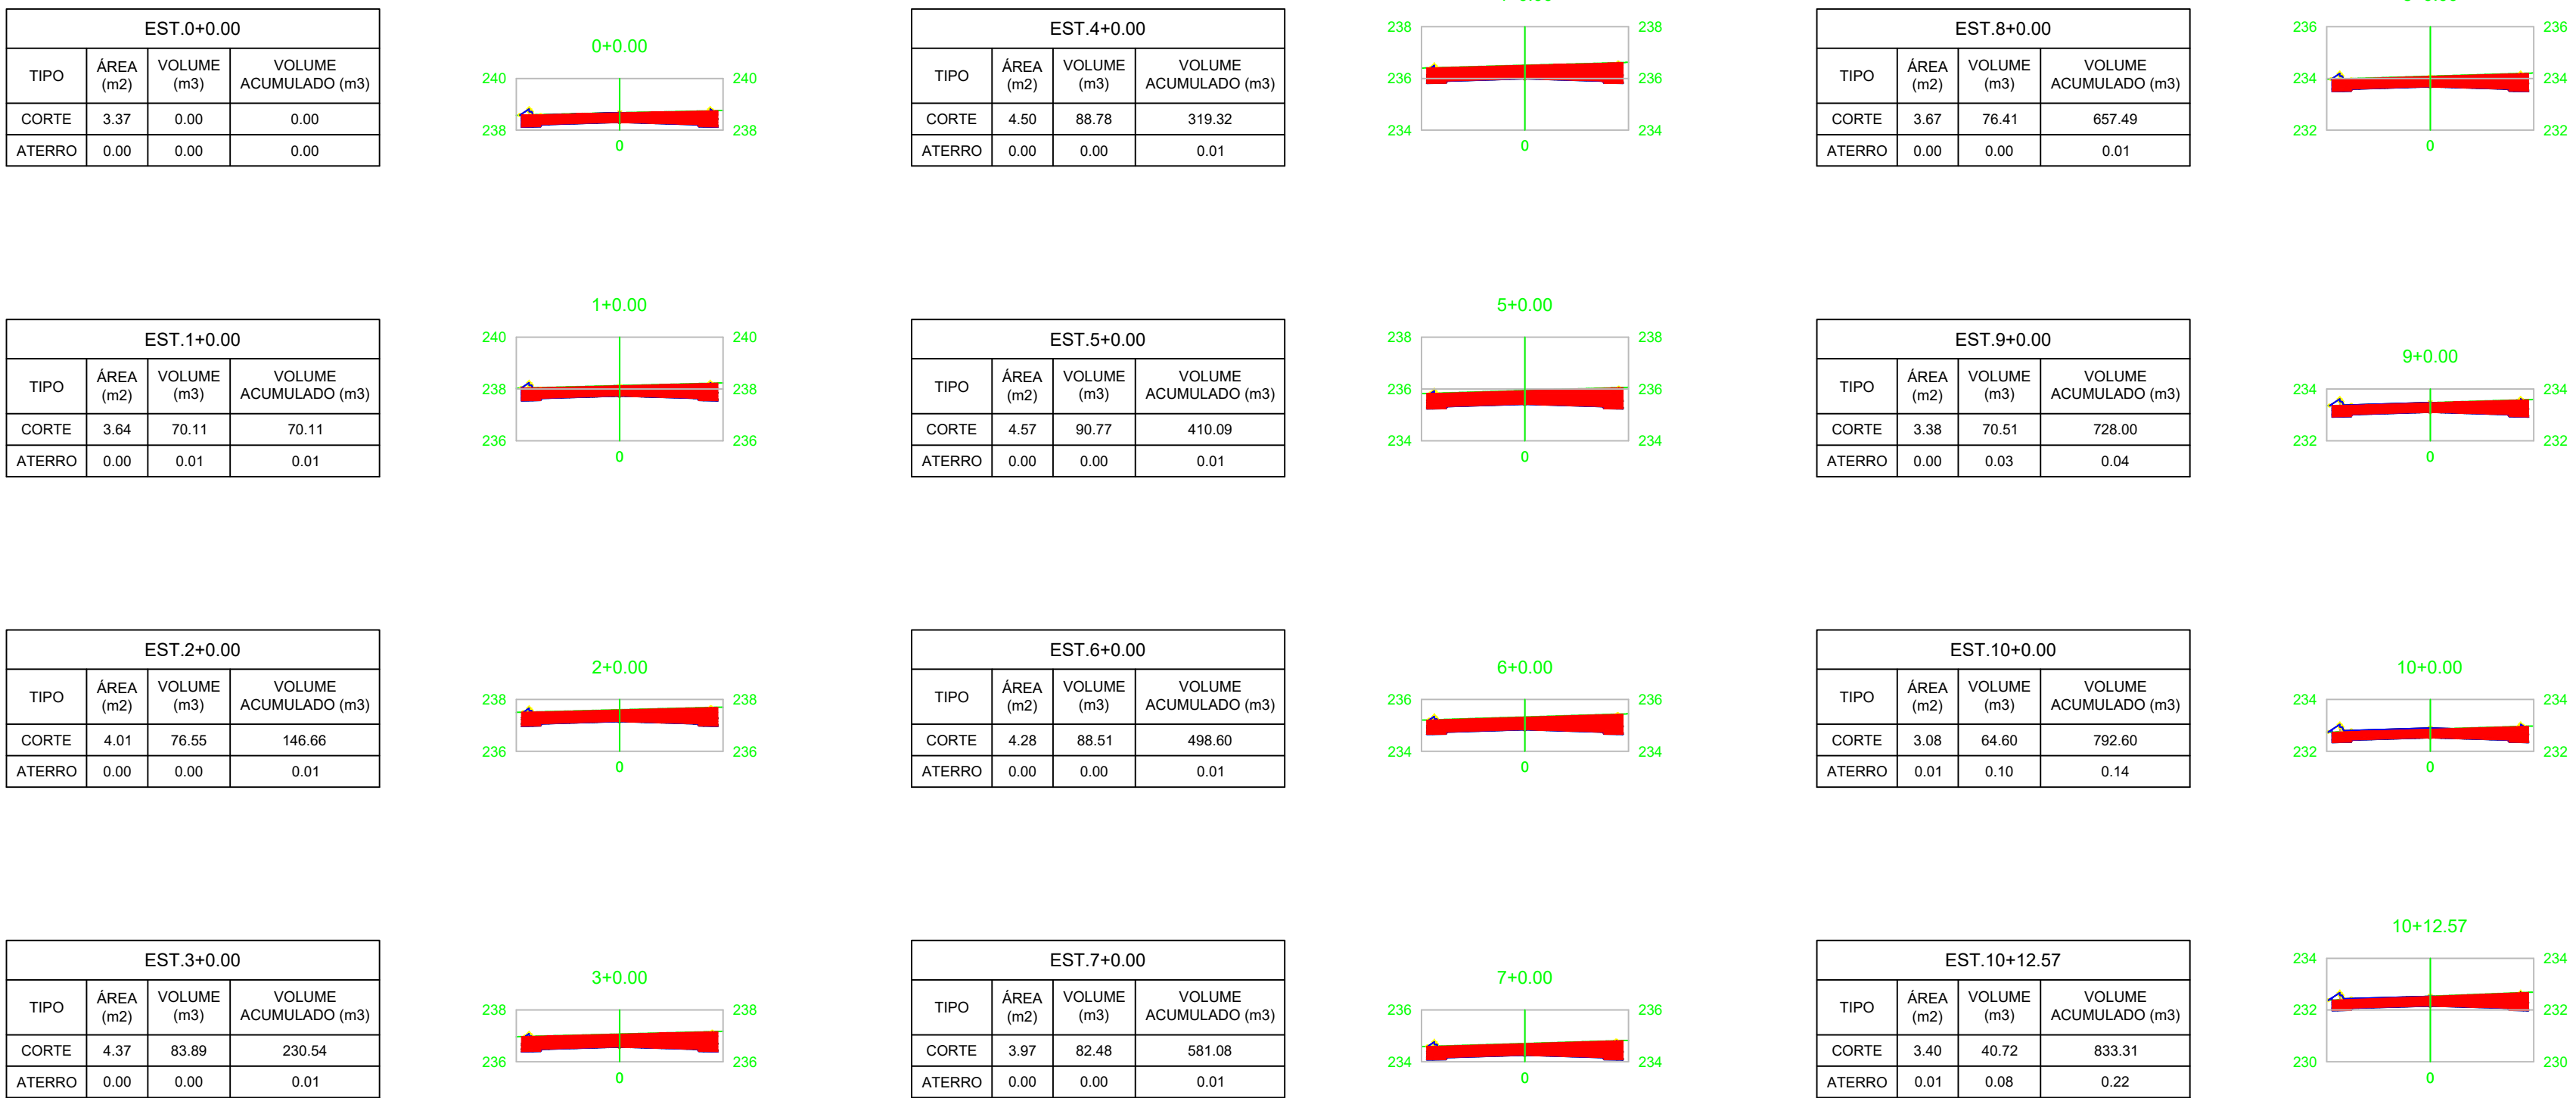


RUA DAS PITAS

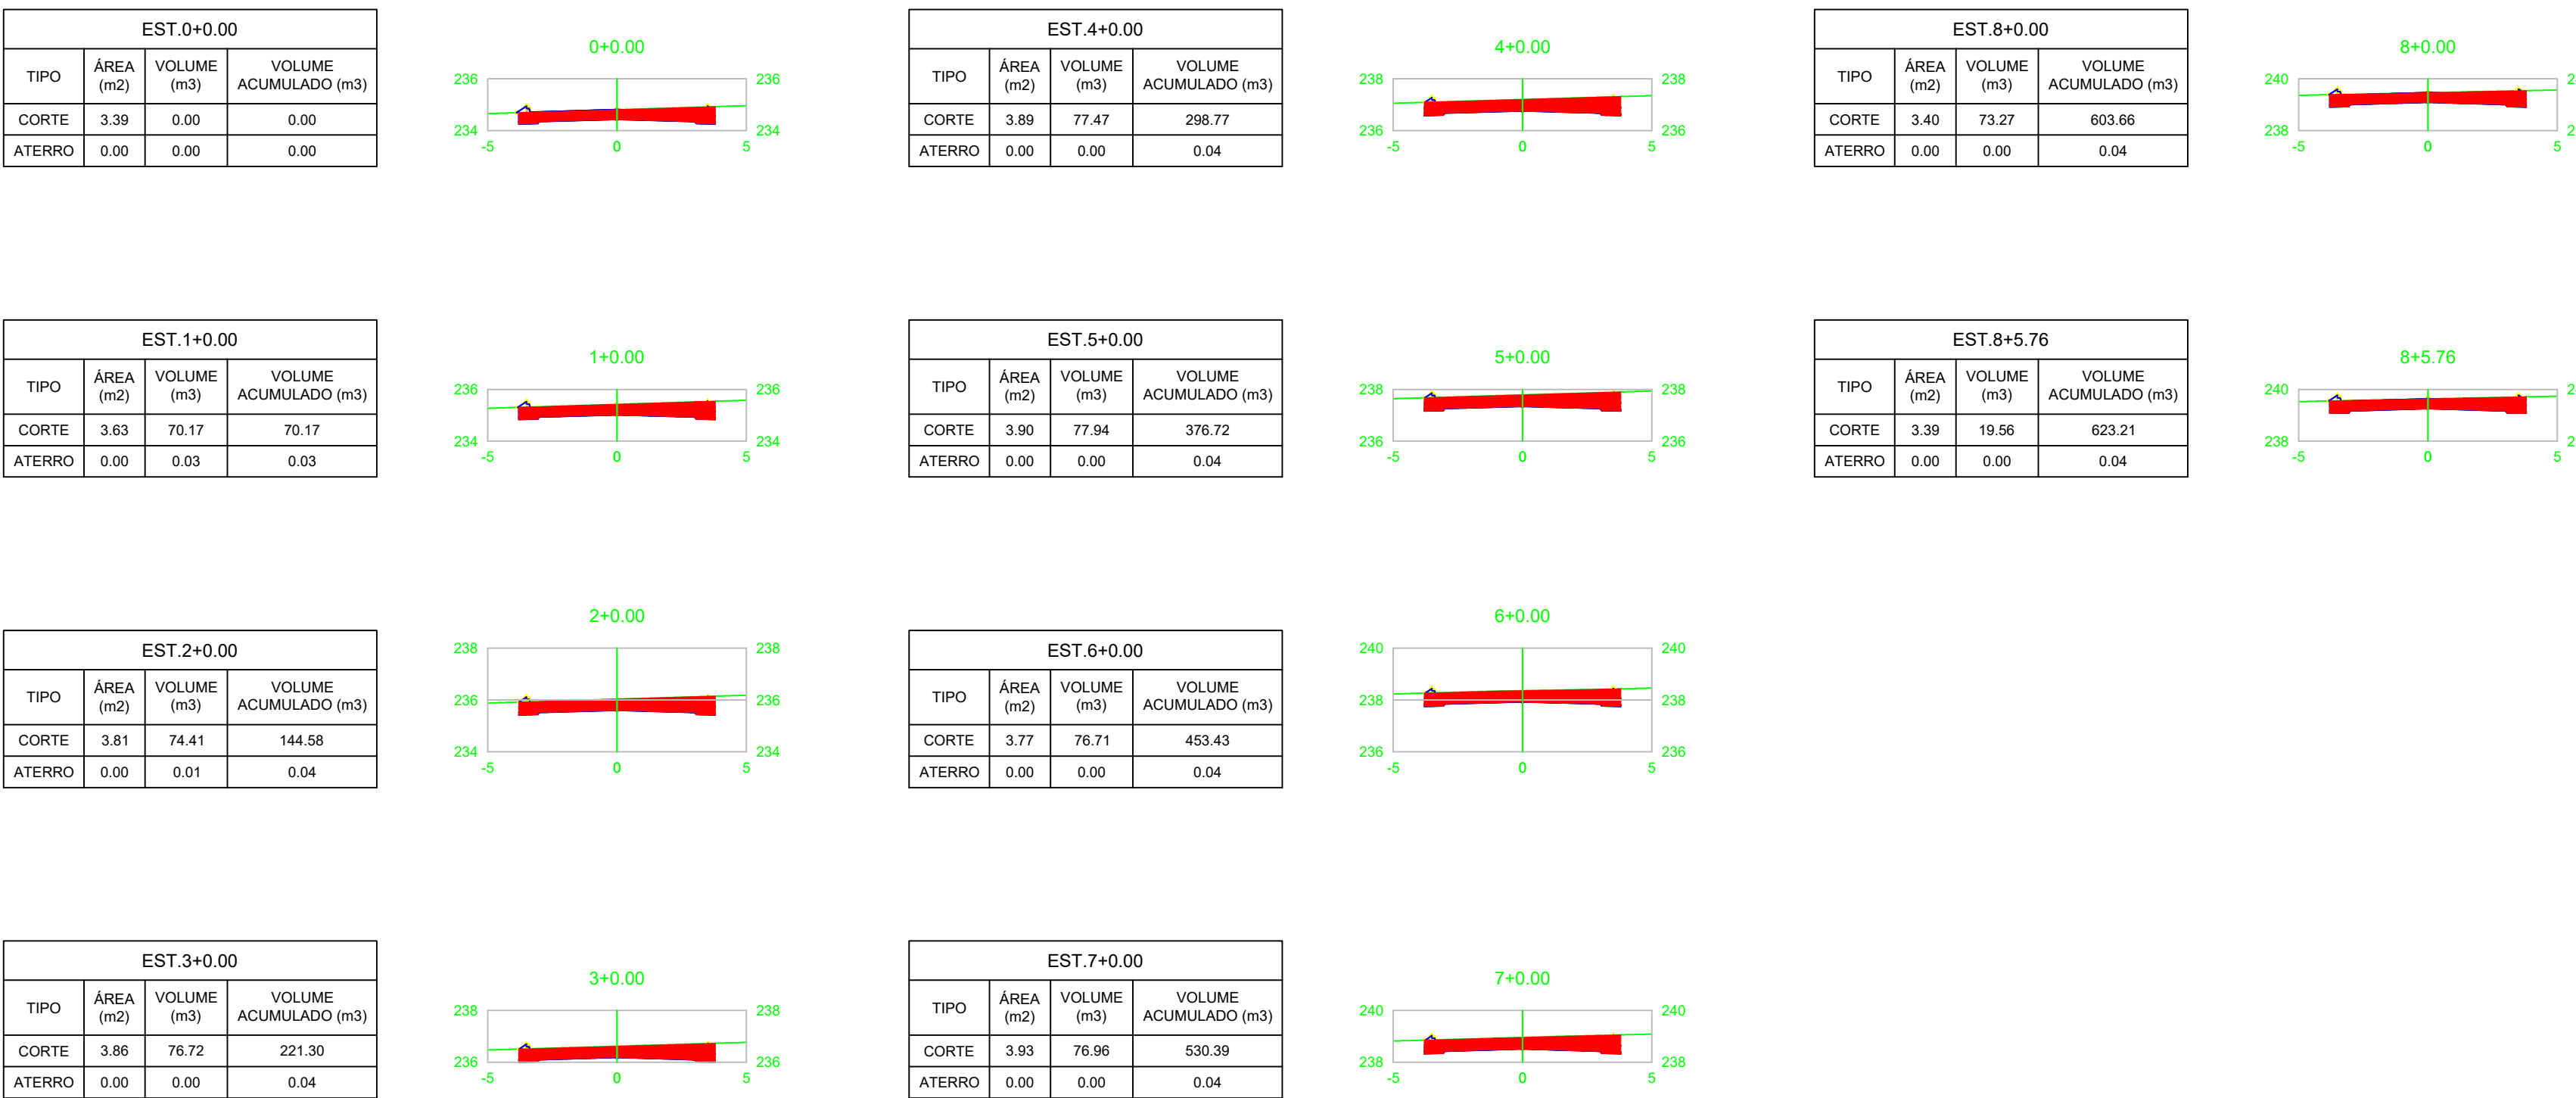


RUA 12 DE OUTUBRO

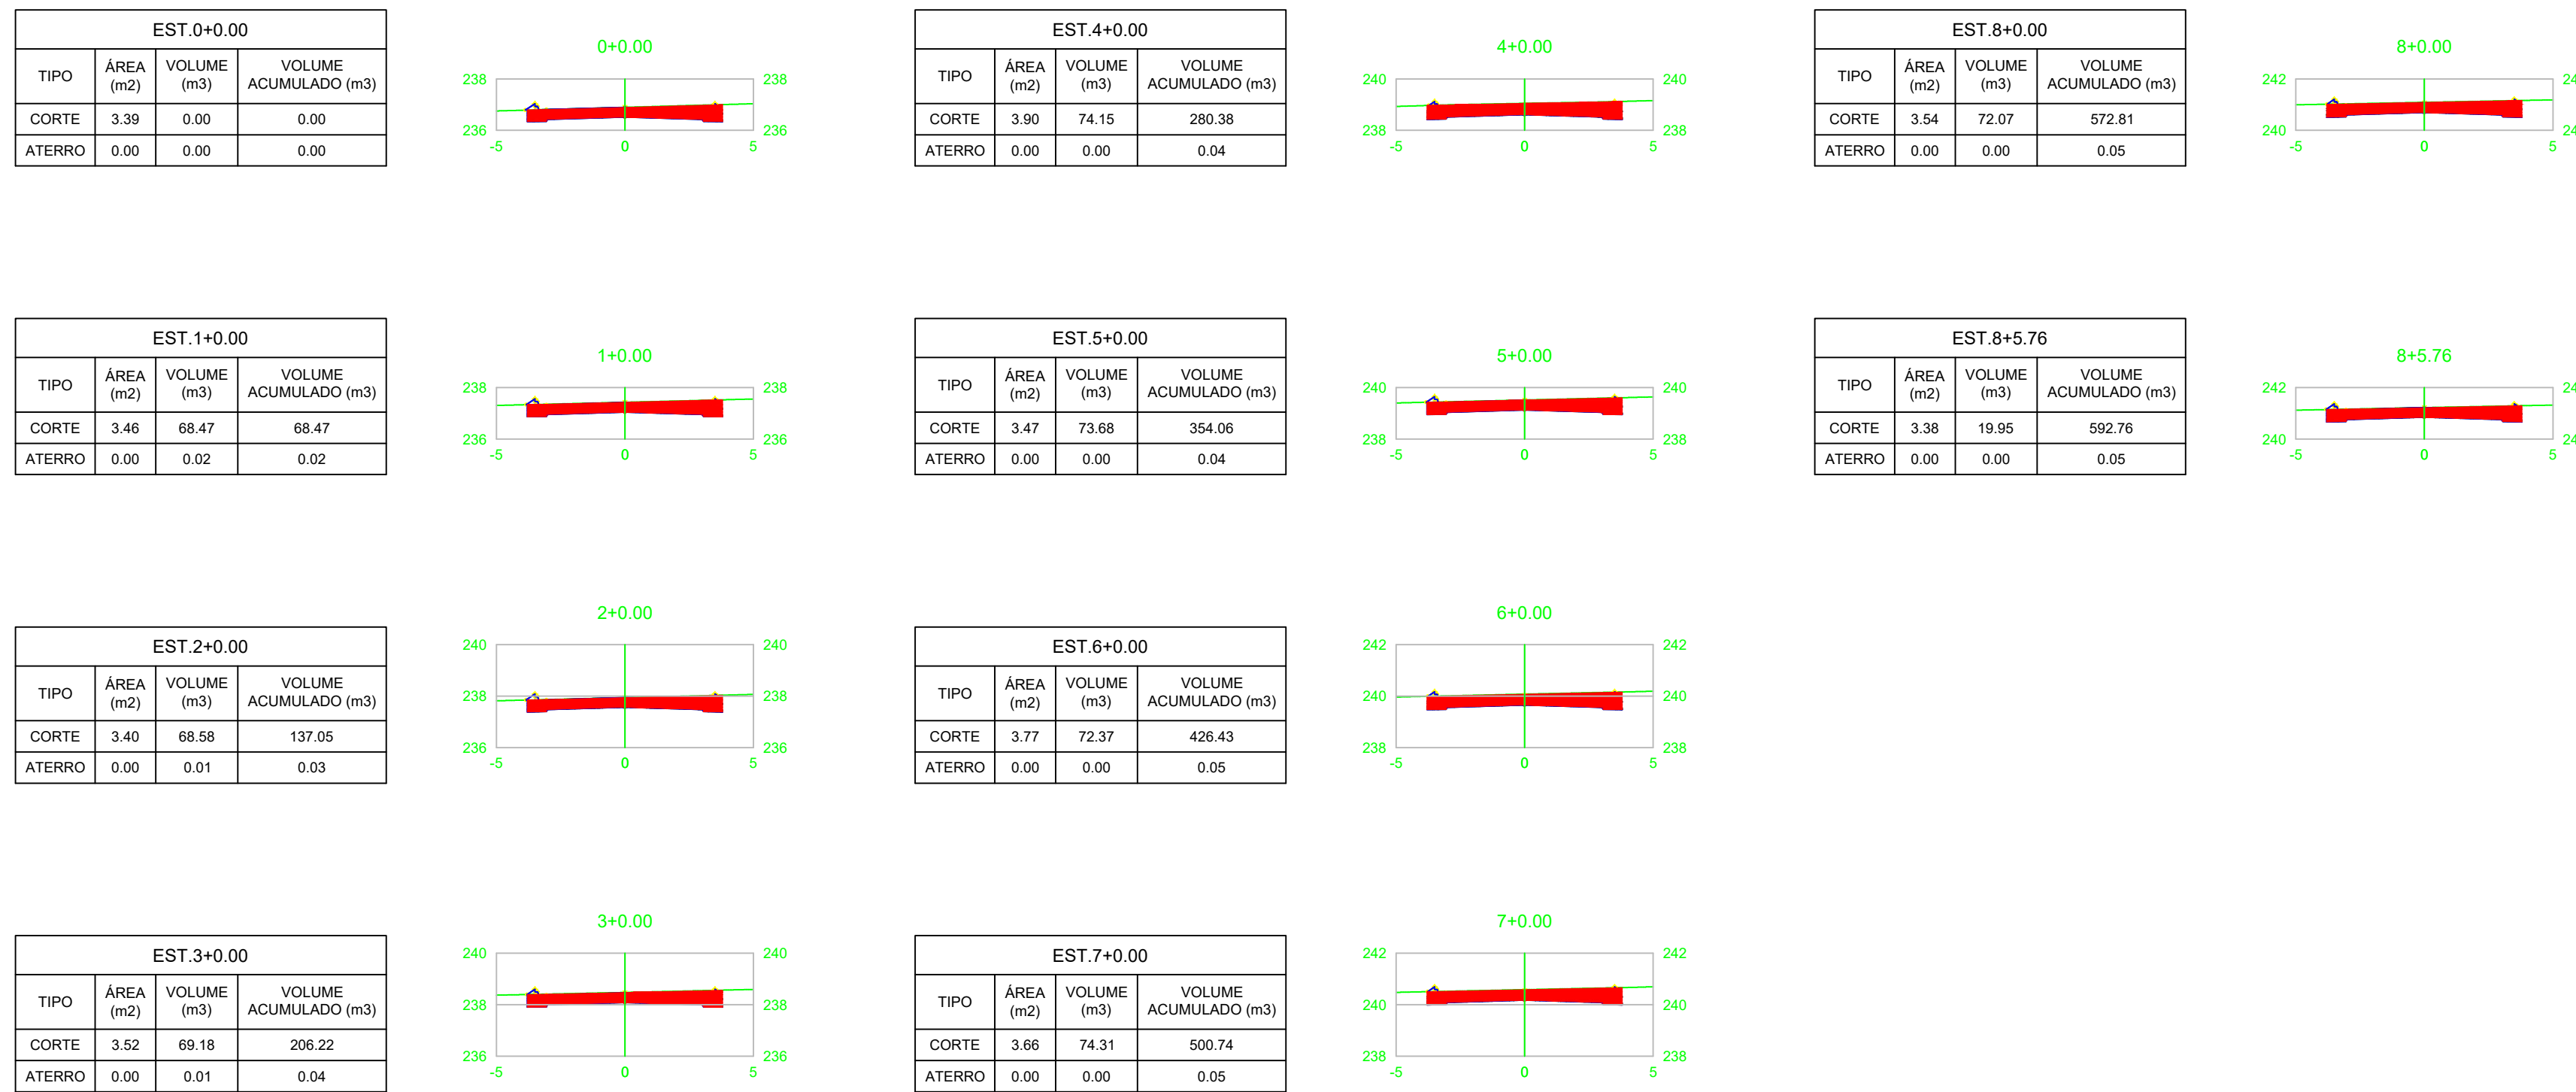

AVENIDA DAS CAMÉLIAS

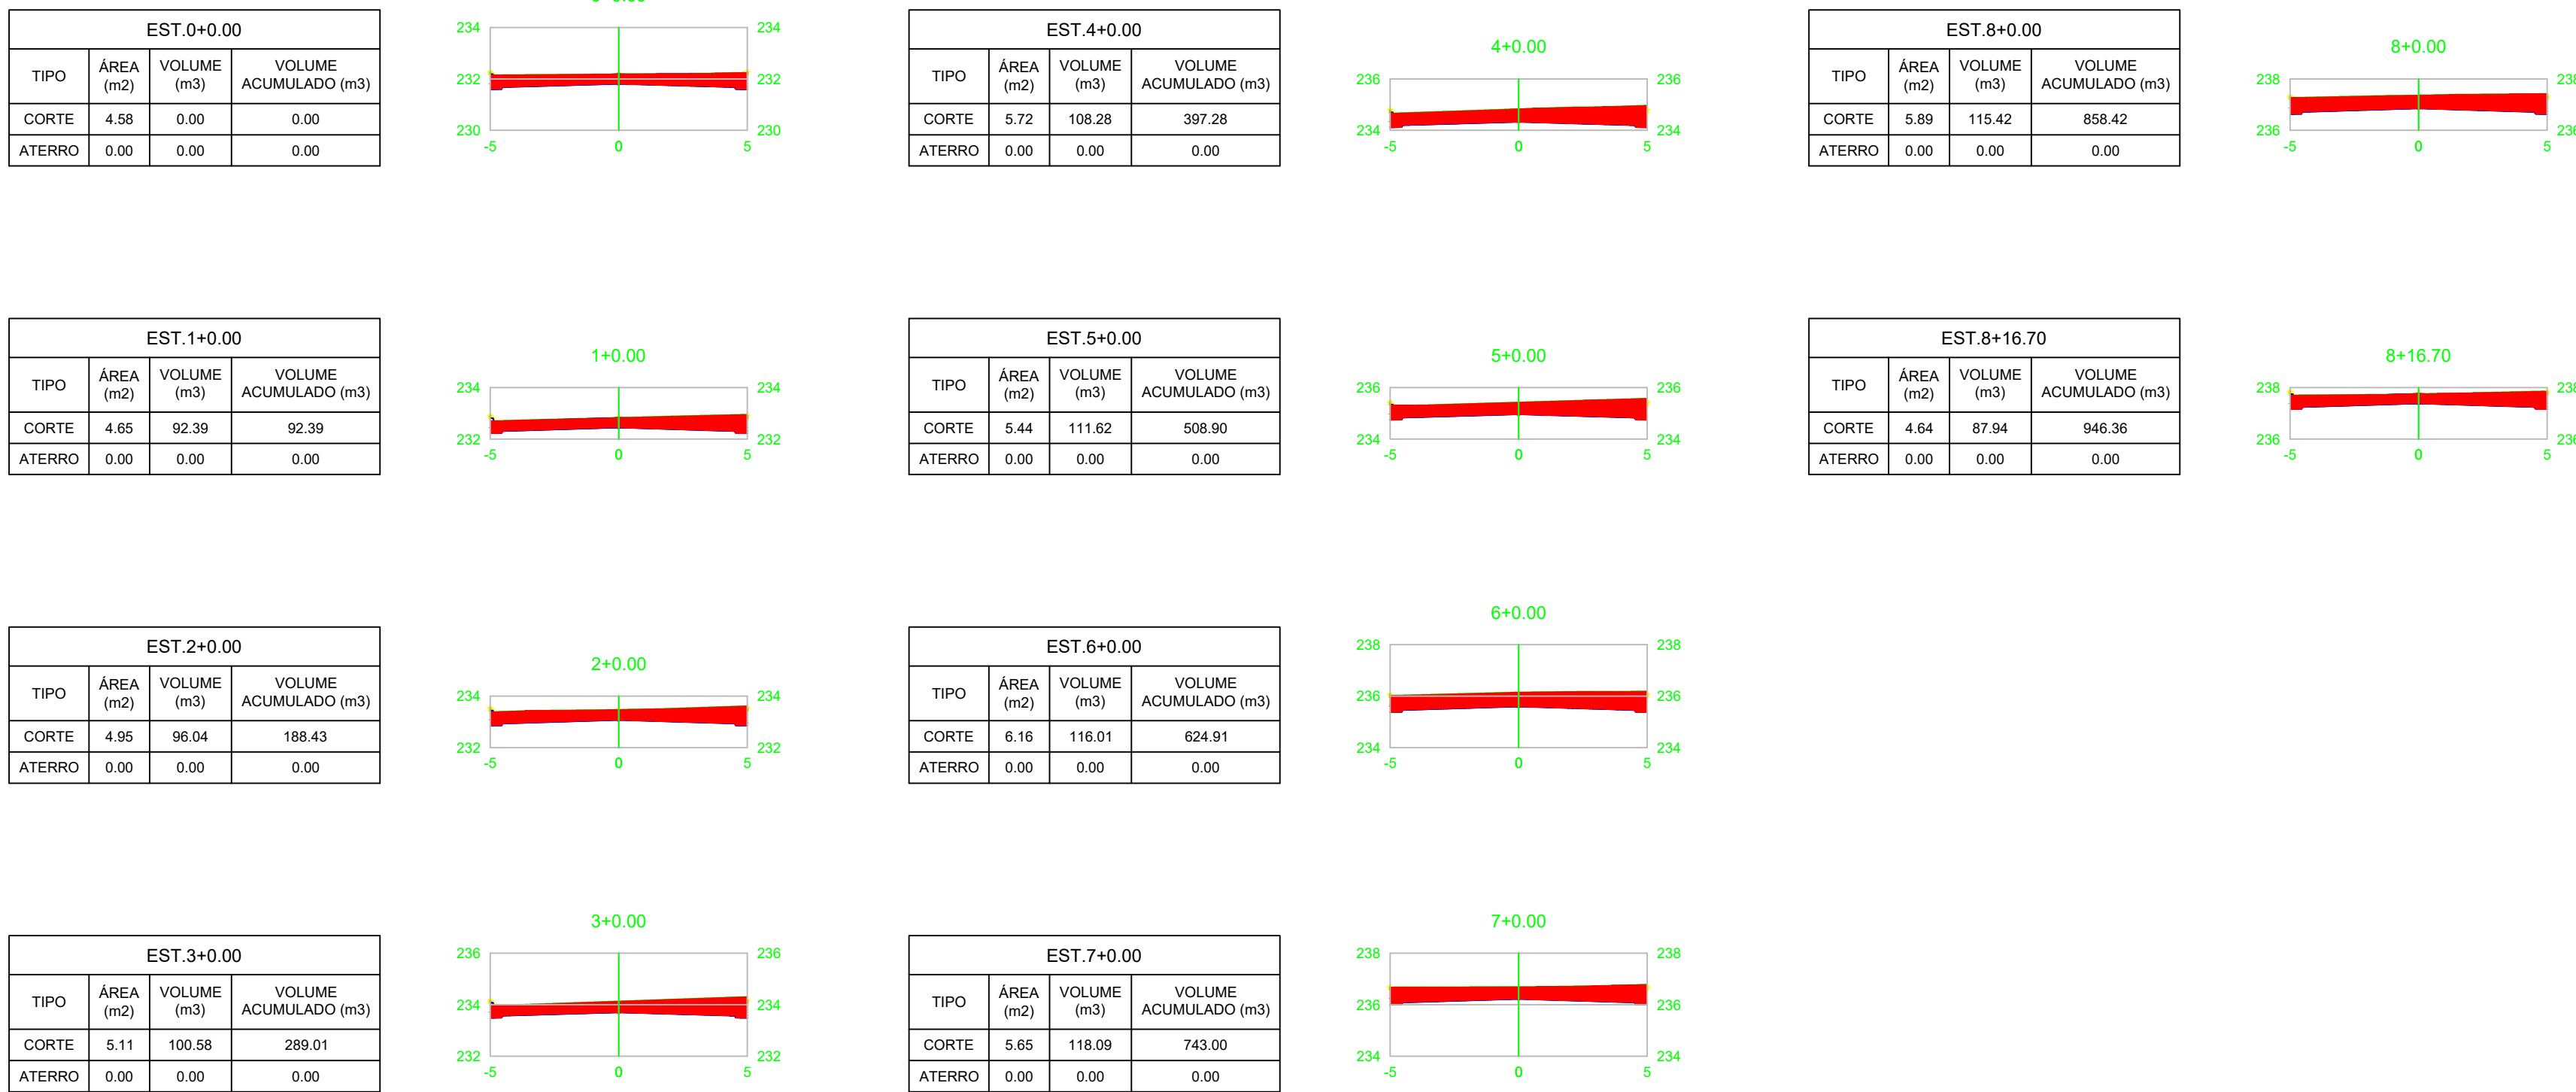


SEÇÃO TIPO EM CORTE

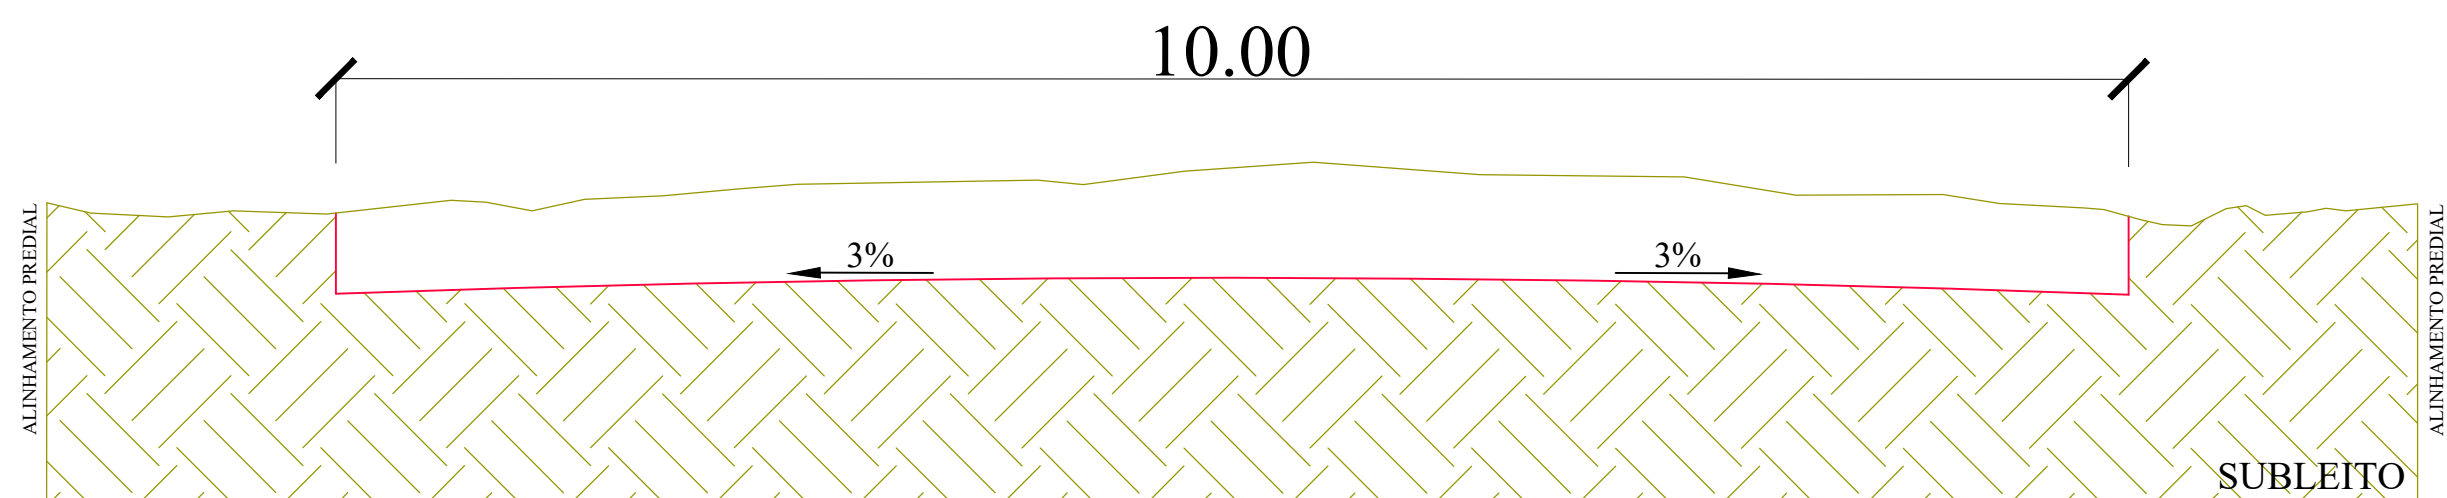

ALTURA DE CORTE DA SEÇÃO  
TSD: 2,50 cm  
Base: 20,00 cm  
Sub-Base: 15,00 cm  
Total: 37,50 cm

SEÇÃO TIPO EM CORTE

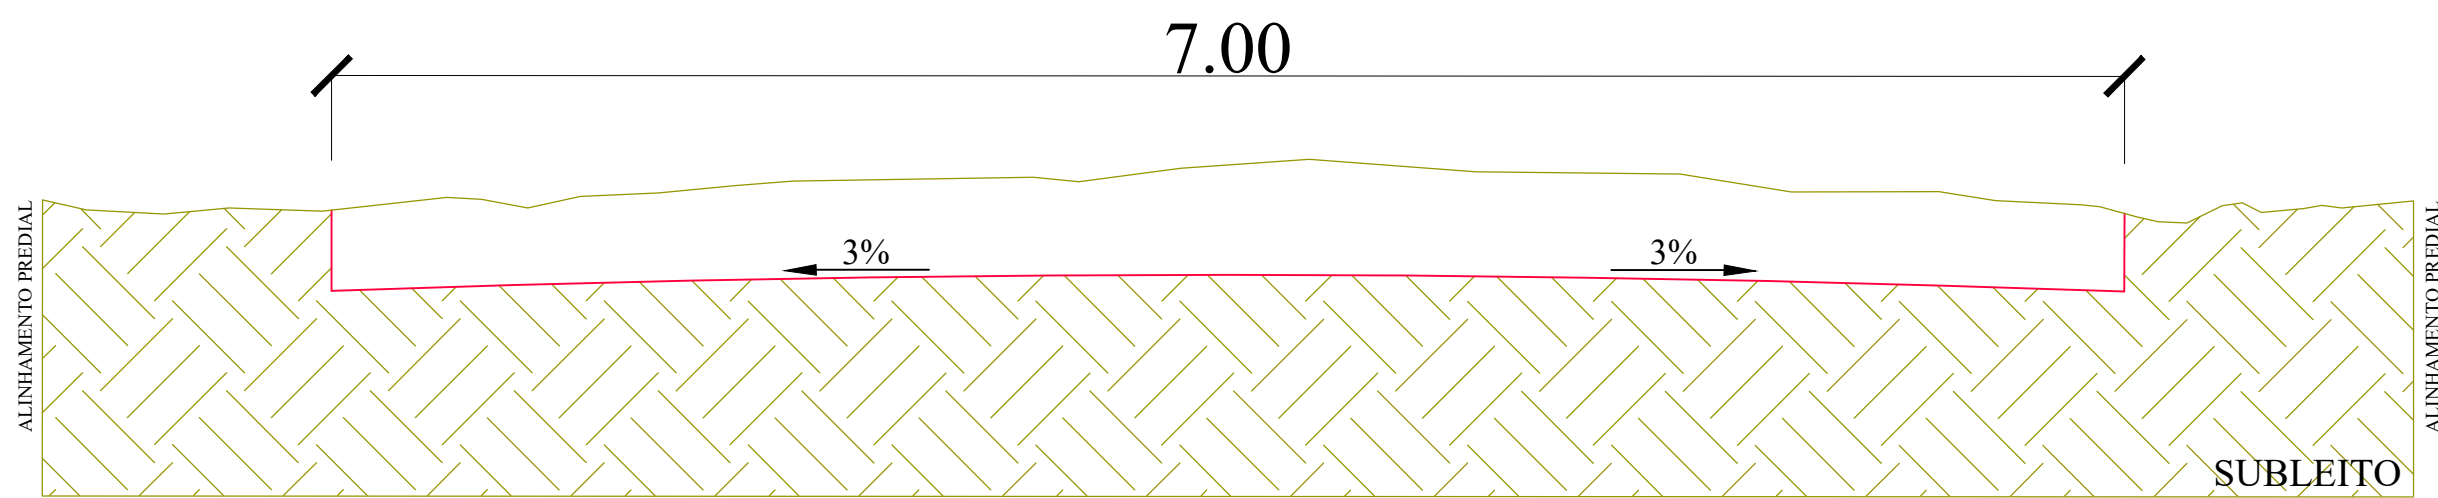

ALTURA DE CORTE DA SEÇÃO  
TSD: 2,50 cm  
Base: 20,00 cm  
Sub-Base: 15,00 cm  
Total: 37,50 cm

RESOLUÇÃO: PROJETO DE PAVIMENTAÇÃO ASFÁLTICA URBANA

DATA: 12/09/2023

ASSUNTO: PROJETO TERRAPLANAGEM

FOLHA: 01/01

LEGENDA

- SEÇÃO CORTE
- SEÇÃO ATERRO

INFORMAÇÕES TÉCNICAS:

- PROPRIETÁRIO: PREFEITURA MUNICIPAL DE ARAPUTANGA
- ENDEREÇO: AVENIDA DAS CAMÉLIAS, RUA 12 DE OUTUBRO, RUA DAS PITAS E RUA DAS HORTÊNCIAS - LOTEAMENTO CARVALHO
- MUNICÍPIO: ARAPUTANGA/MT

LOCALIZAÇÃO:

RESPONSÁVEL TÉCNICO:

JOÃO GUSTAVO F. S. JÚNIOR  
ENG. CIVIL - CREA: 5864045506

RESPONSÁVEL TÉCNICO:

KARLA SOUZA DE OLIVEIRA  
ENG. CIVIL - CREA: 53295/MT

PREFEITURA MUNICIPAL DE ARAPUTANGA

CNPJ: 15.023.914/0001-15

APPROVAÇÃO DE ORDEM COMPETENTE:

Prefeitura Municipal de Araputanga

PROJETO APROVADO

João Gustavo Faria dos Santos Júnior  
Eng. Civil – CREA 5064045505