


PROJETO GEOMÉTRICO
SEM ESCALA

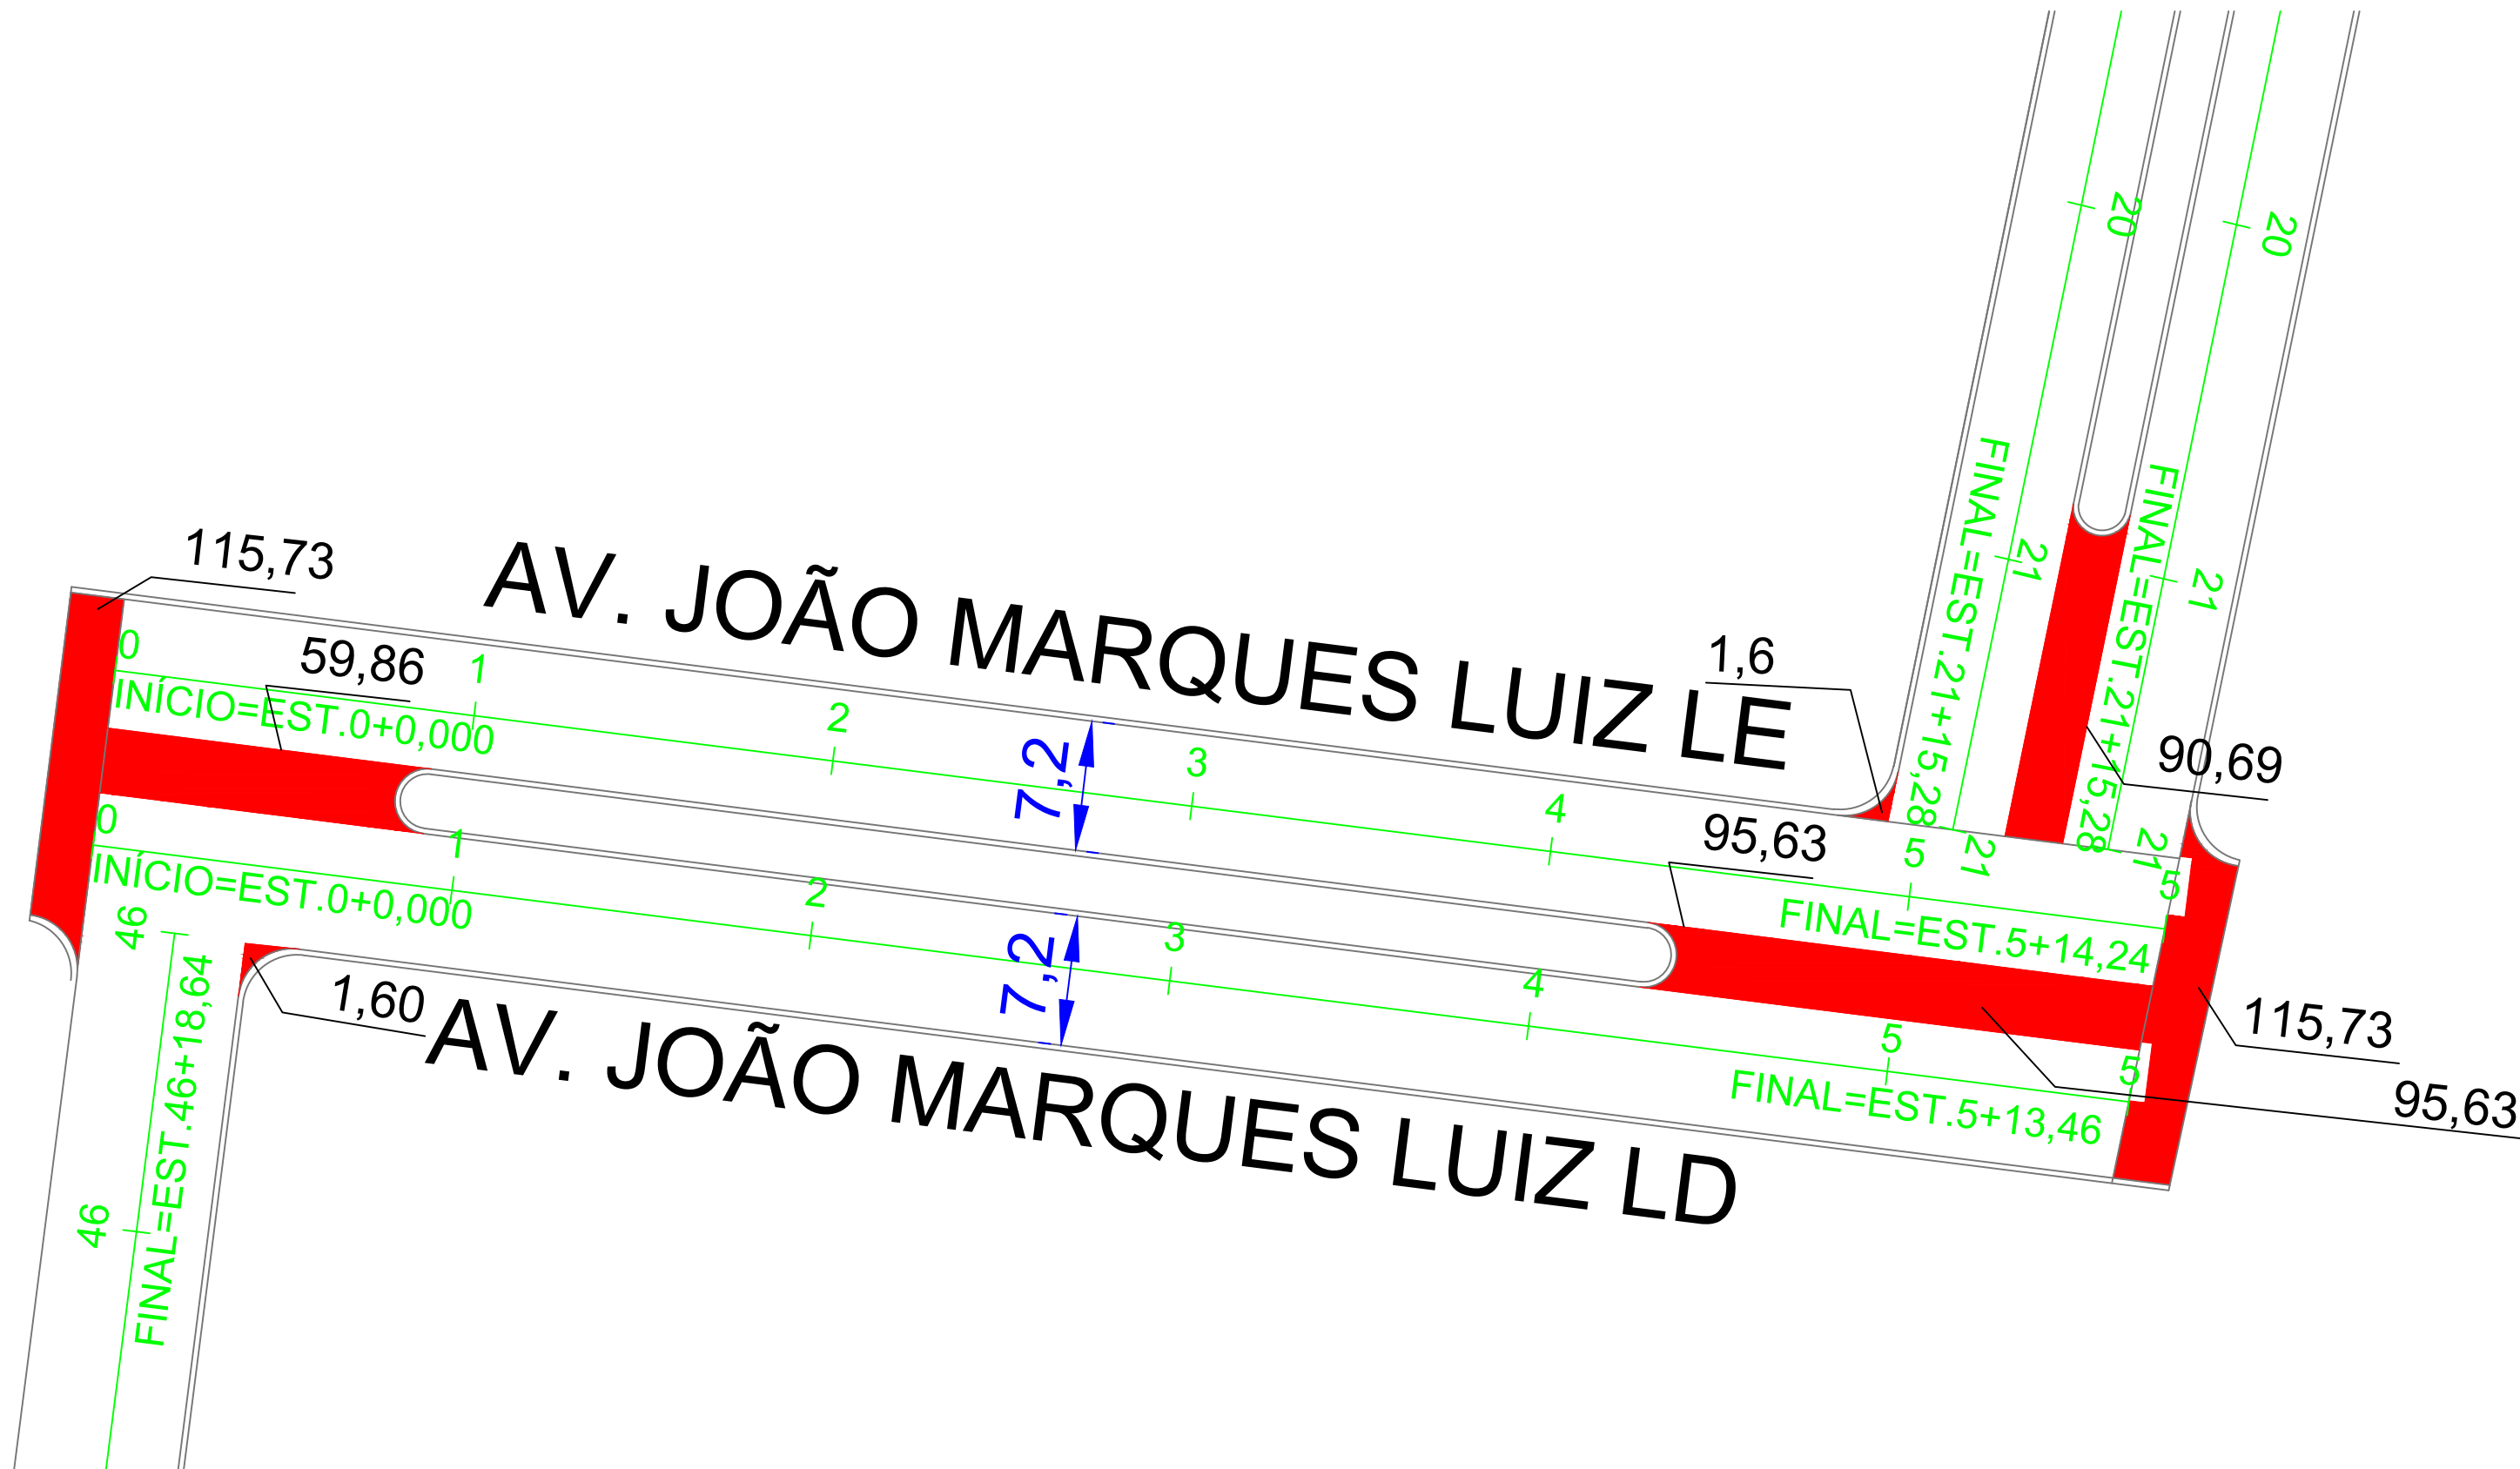

PROJETO GEOMÉTRICO
SEM ESCALA

Estado de Mato Grosso
PREFEITURA MUNICIPAL DE ARAPUTANGA
SETOR DE ENGENHARIA - PROJETOS

DESCRIÇÃO:
PROJETO DE MICRORREVESTIMENTO ASFÁLTICO

DATA:
08/02/2021

ASSUNTO:
PROJETO GEOMÉTRICO

FOLHA:
10/11

CONTEÚDO:
- DETALHES E DIMENSÕES DAS RUAS.

INFORMAÇÕES TÉCNICAS:
- PROPRIETÁRIO: PREFEITURA MUNICIPAL DE ARAPUTANGA
- ENDEREÇO: VIAS DO PERÍMETRO URBANO
- MUNICÍPIO: ARAPUTANGA/MT

LOCALIZAÇÃO:

RESPONSÁVEL TÉCNICO:
JOÃO GUSTAVO F. S. JÚNIOR
ENG. CIVIL - CREA: 5064045506
DESENHISTA:
VICTÓRIA RIOS SALOMÉ
ESTAGIÁRIA

PREFEITURA MUNICIPAL DE ARAPUTANGA:
CNPJ: 15.023.914/0001-45

APROVAÇÃO DE ORGÃO COMPETENTE: