




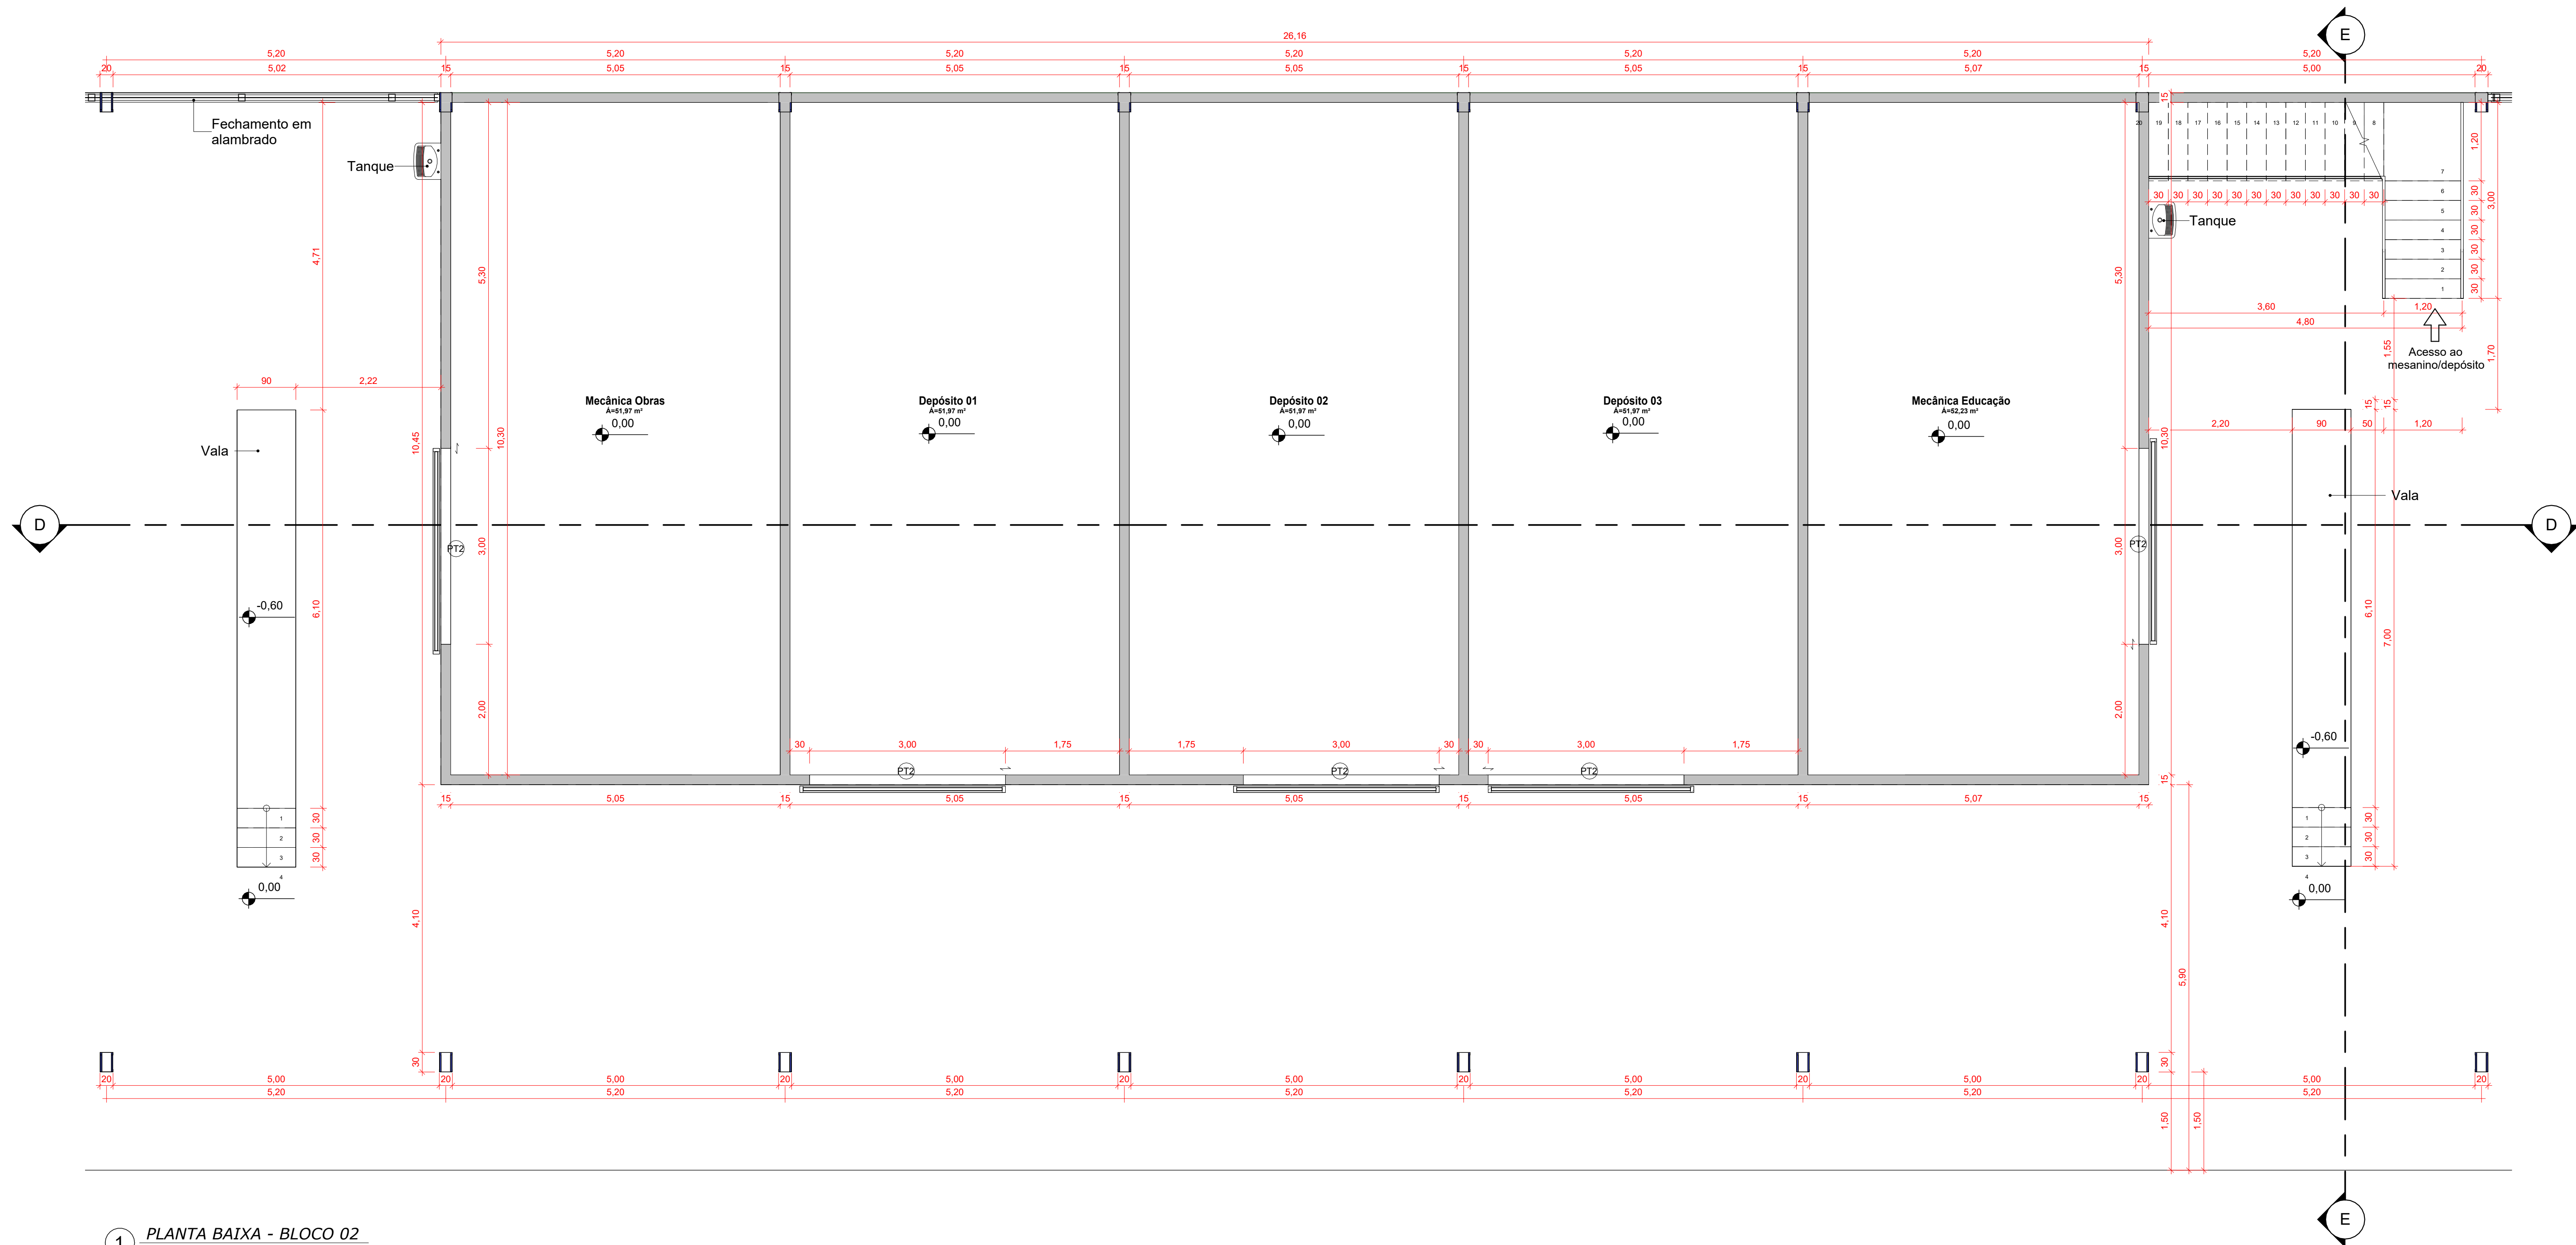

1 PLANTA BAIXA - BLOCO 02
1 : 50

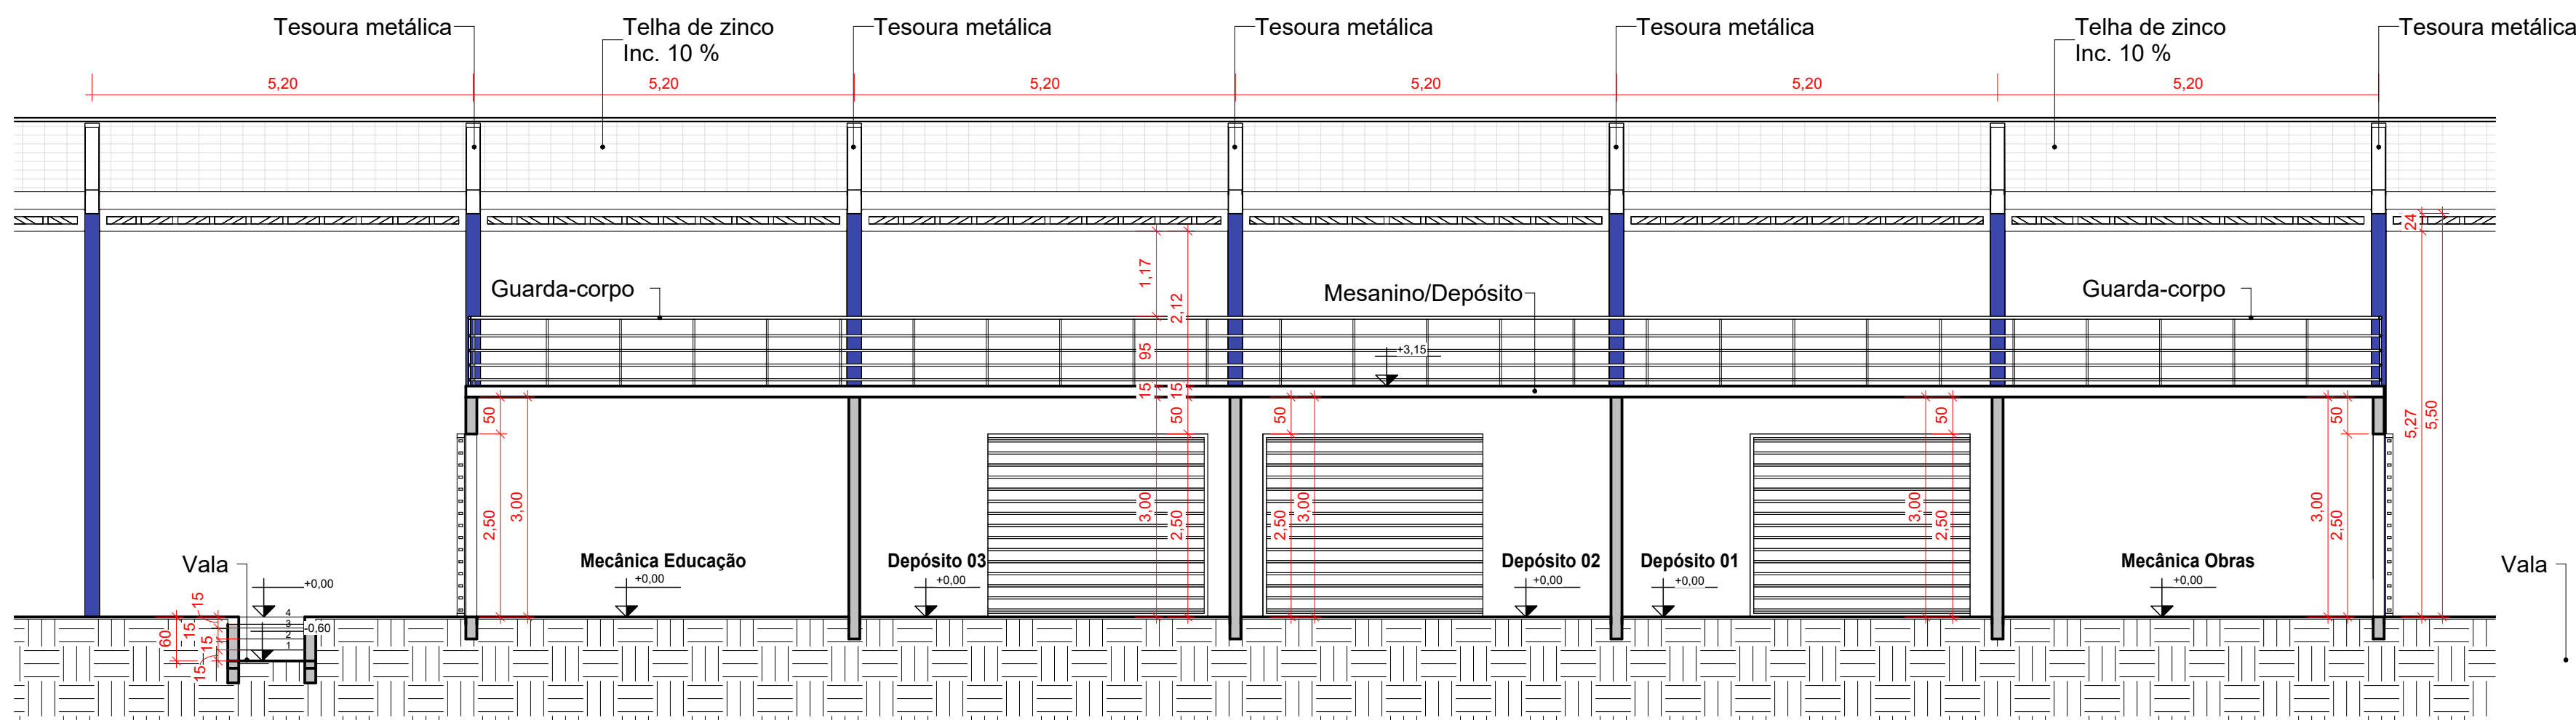

3 CORTE BB
1 : 75

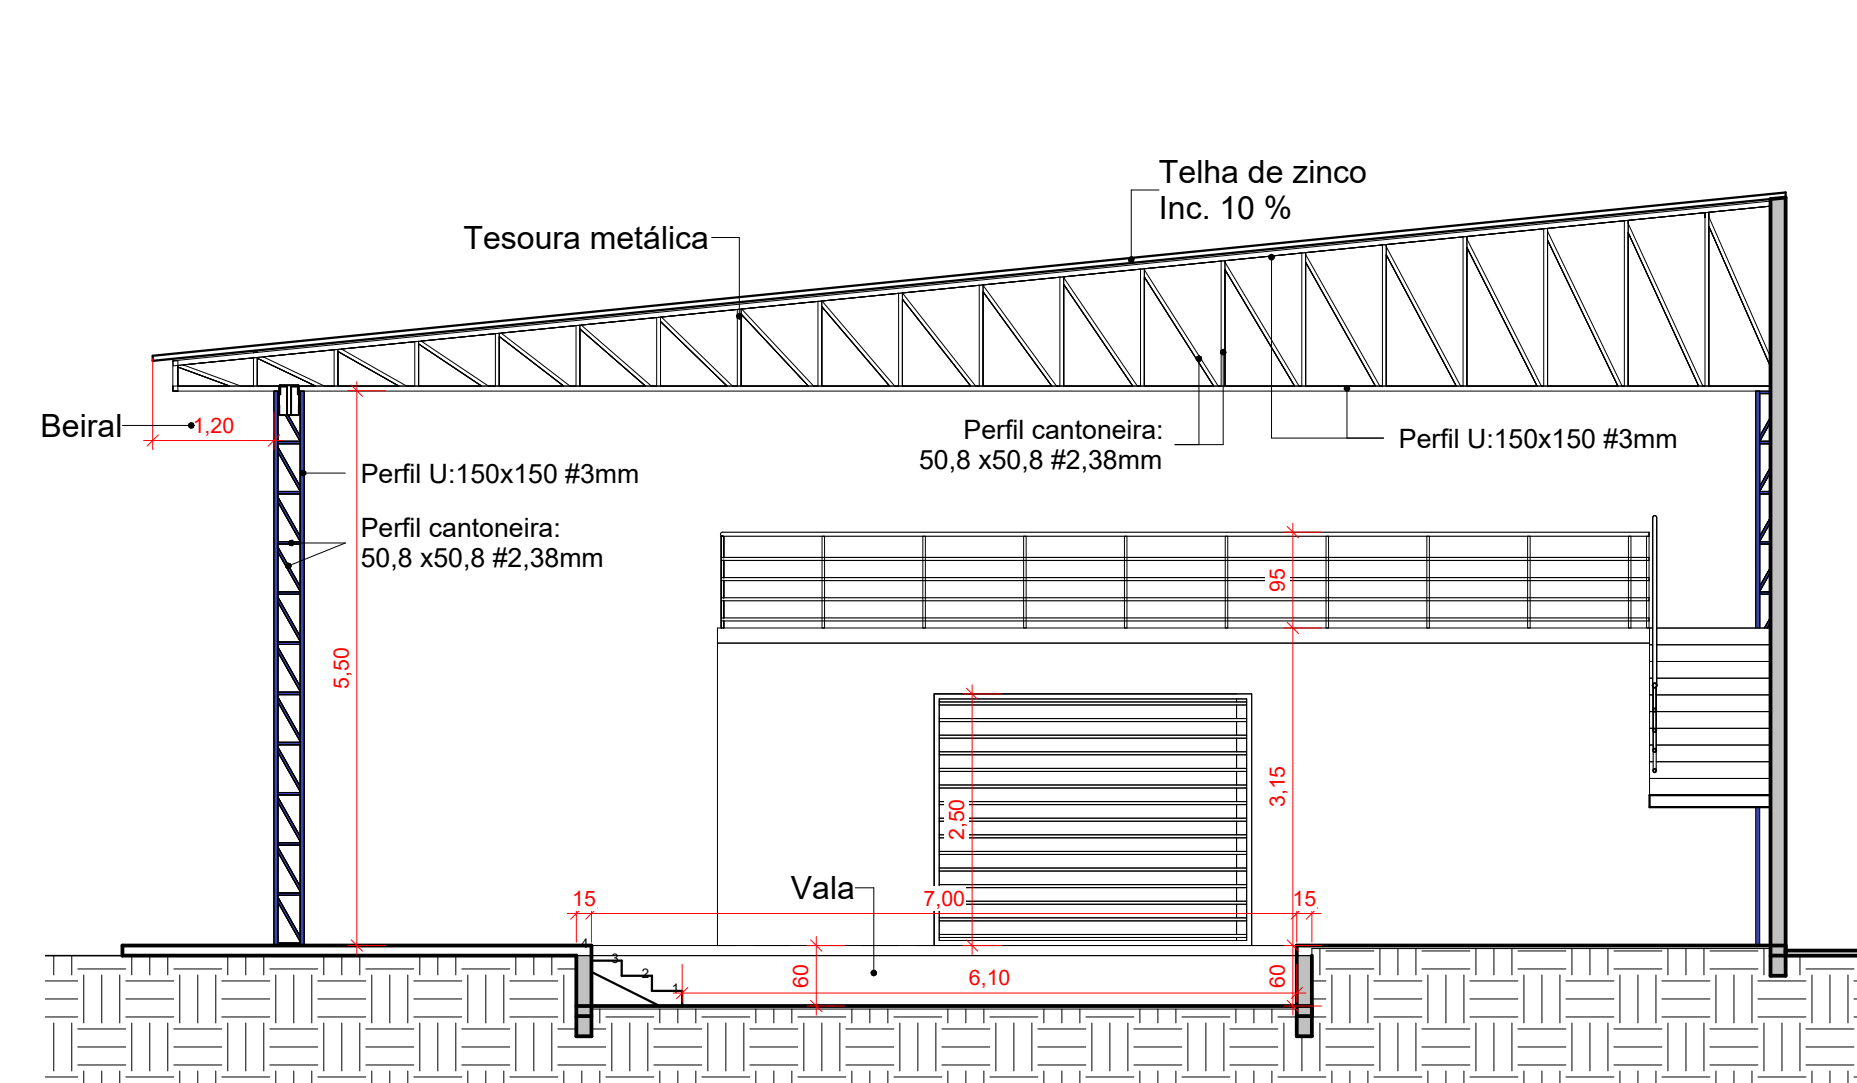

2 CORTE EE
1 : 75

TABELA DE PORTAS, VÃOS E PORTÕES					
CÓD.	Descrição	PORTA		UN	Área
		LARGURA	ALTURA		
P01	Porta em alumínio pintado preta	0,80	2,10	7	1,68 m²
P02	Porta em alumínio pintado preta	0,90	2,10	3	1,89 m²
P03	Porta em alumínio pintado preta	0,70	2,10	1	1,47 m²
P04	Porta em alumínio pintado preta	0,60	1,56	11	0,94 m²
PT1	Portão de correr	1,50	2,10	1	3,15 m²
PT2	Portão de correr	3,00	2,50	5	7,50 m²
PT3	Portão de correr	5,00	2,00	2	10,00 m²
V01	Vão requadrado	1,50	1,00	1	1,50 m²
V02	Vão requadrado	2,00	2,10	1	4,20 m²
				32	



CONSTRUÇÃO DE PÁTIO DA SECRETARIA DE OBRAS 05/11/2025

PROJETO ARQUITETÔNICO - BLOCO 02 02/05

INFORMAÇÕES GERAIS: ÁREA DO TERRENO: 11.353,53m²; ÁREA A SER CONSTRUÍDA: 4.619,68m²; ÁREA LIVRE: 6.733,85m². CONTEÚDO: PLANTA BAIXA; CORTE DO CORTE EE; QUADROS DE ESQUADRIAS.

INFORMAÇÕES TÉCNICAS: PROPRIETÁRIO: PREFEITURA MUNICIPAL DE ARAPUTANGA - MT; ENDEREÇO: RUA PROJETADA - DISTRITO INDUSTRIAL; MUNICÍPIO: ARAPUTANGA/MT.


LOCALIZAÇÃO E SITUAÇÃO: RESPONSÁVEL TÉCNICO: CAROLINA DE OLIVEIRA E ALMEIDA, ARQUITETA E URBANISTA - CAU: A103144-5.

PROPRIETÁRIO: JOÃO GUSTAVO F. S. JÚNIOR, ENGENHEIRO CIVIL - CREA: 5064045506.

SEM ESCALA: PREFEITURA MUNICIPAL DE ARAPUTANGA, CNPJ: 15.023.914/0001-45.

APROVAÇÃO DA PREFEITURA:

OBS: DECLARO QUE A APROVAÇÃO DO PROJETO POR PARTE DA PREFEITURA NÃO IMPLICA NO RECONHECIMENTO DO DIREITO DE PROPRIEDADE DO TERRENO.

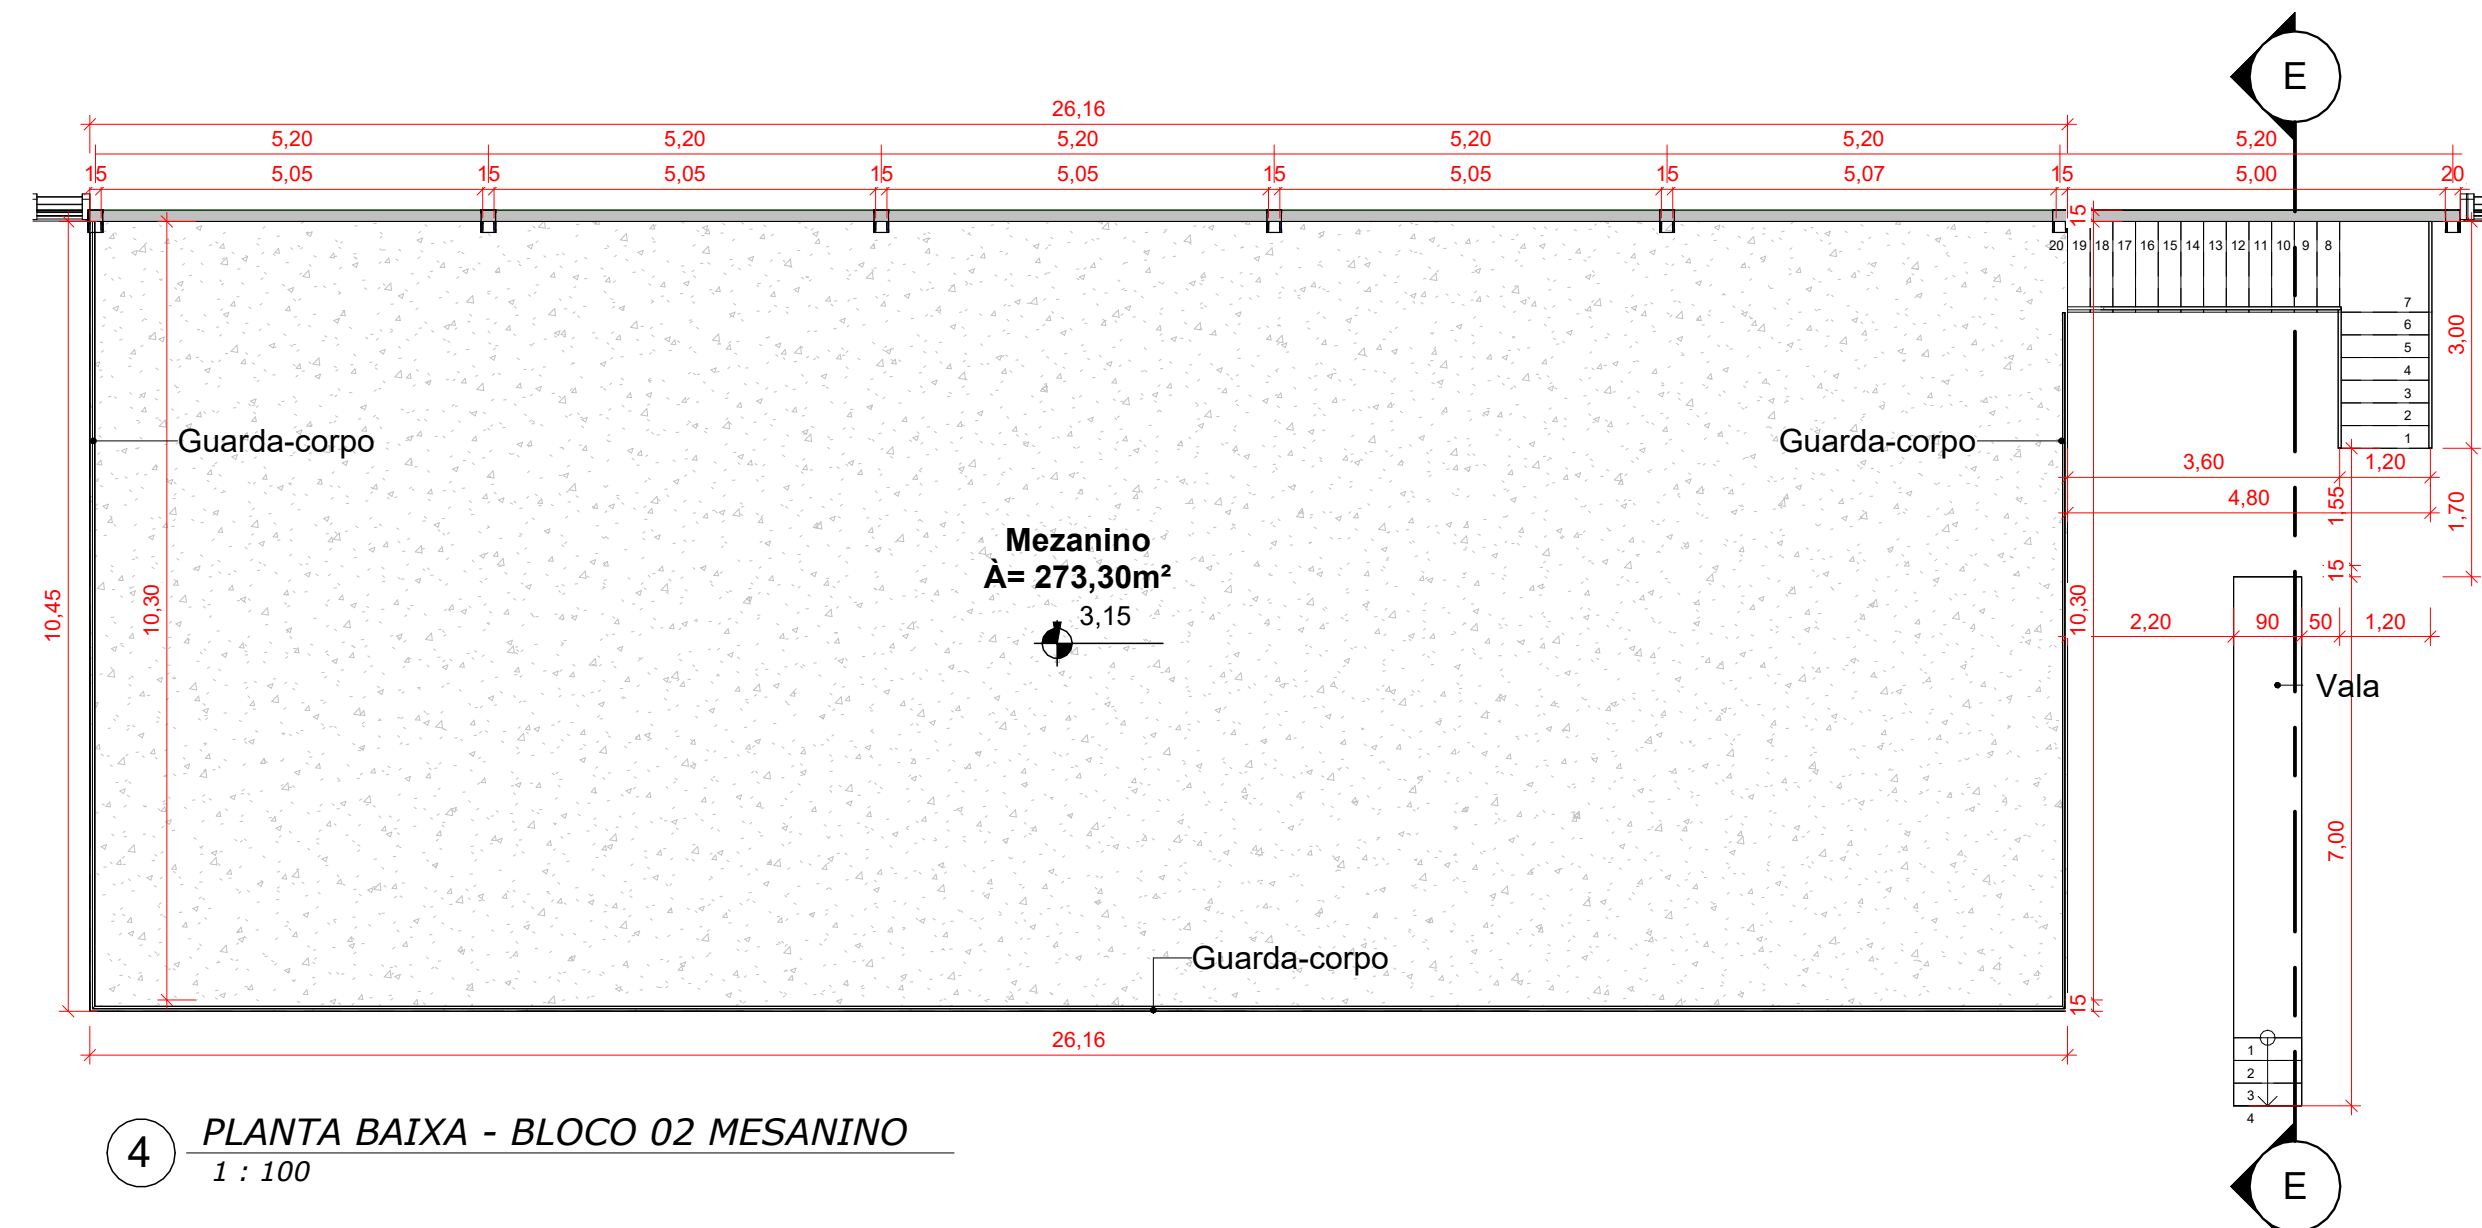

4 PLANTA BAIXA - BLOCO 02 MESANINO
1 : 100