

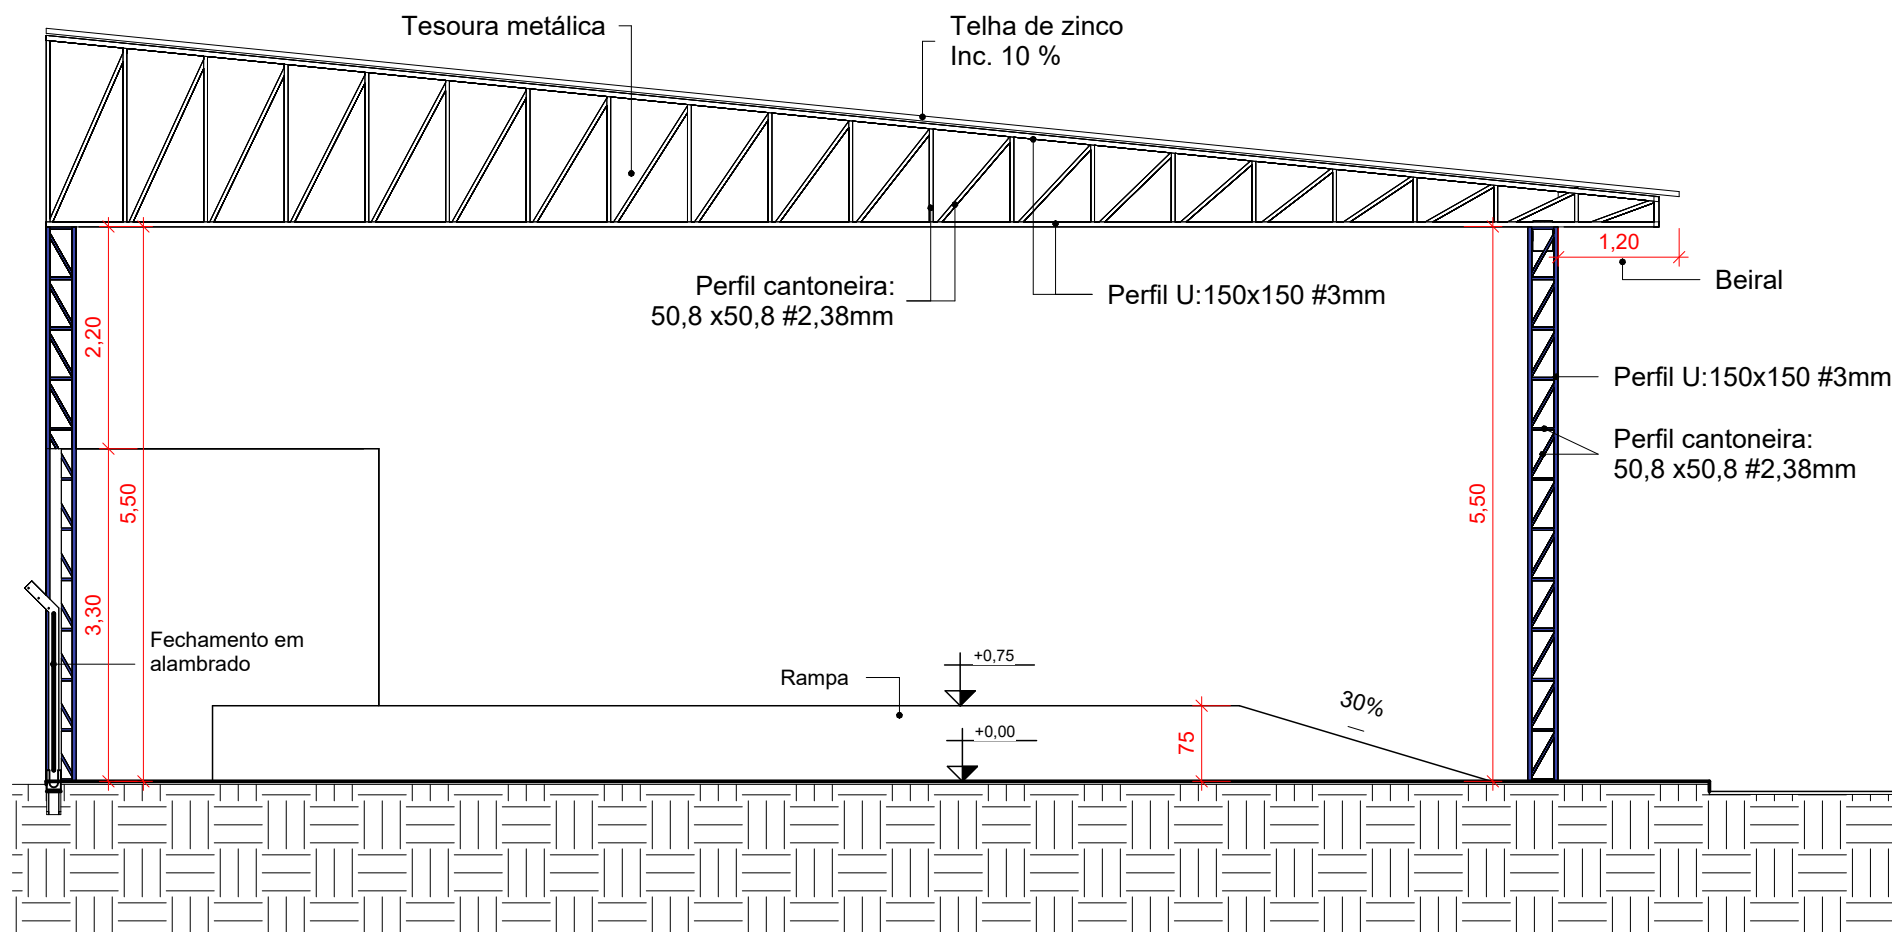


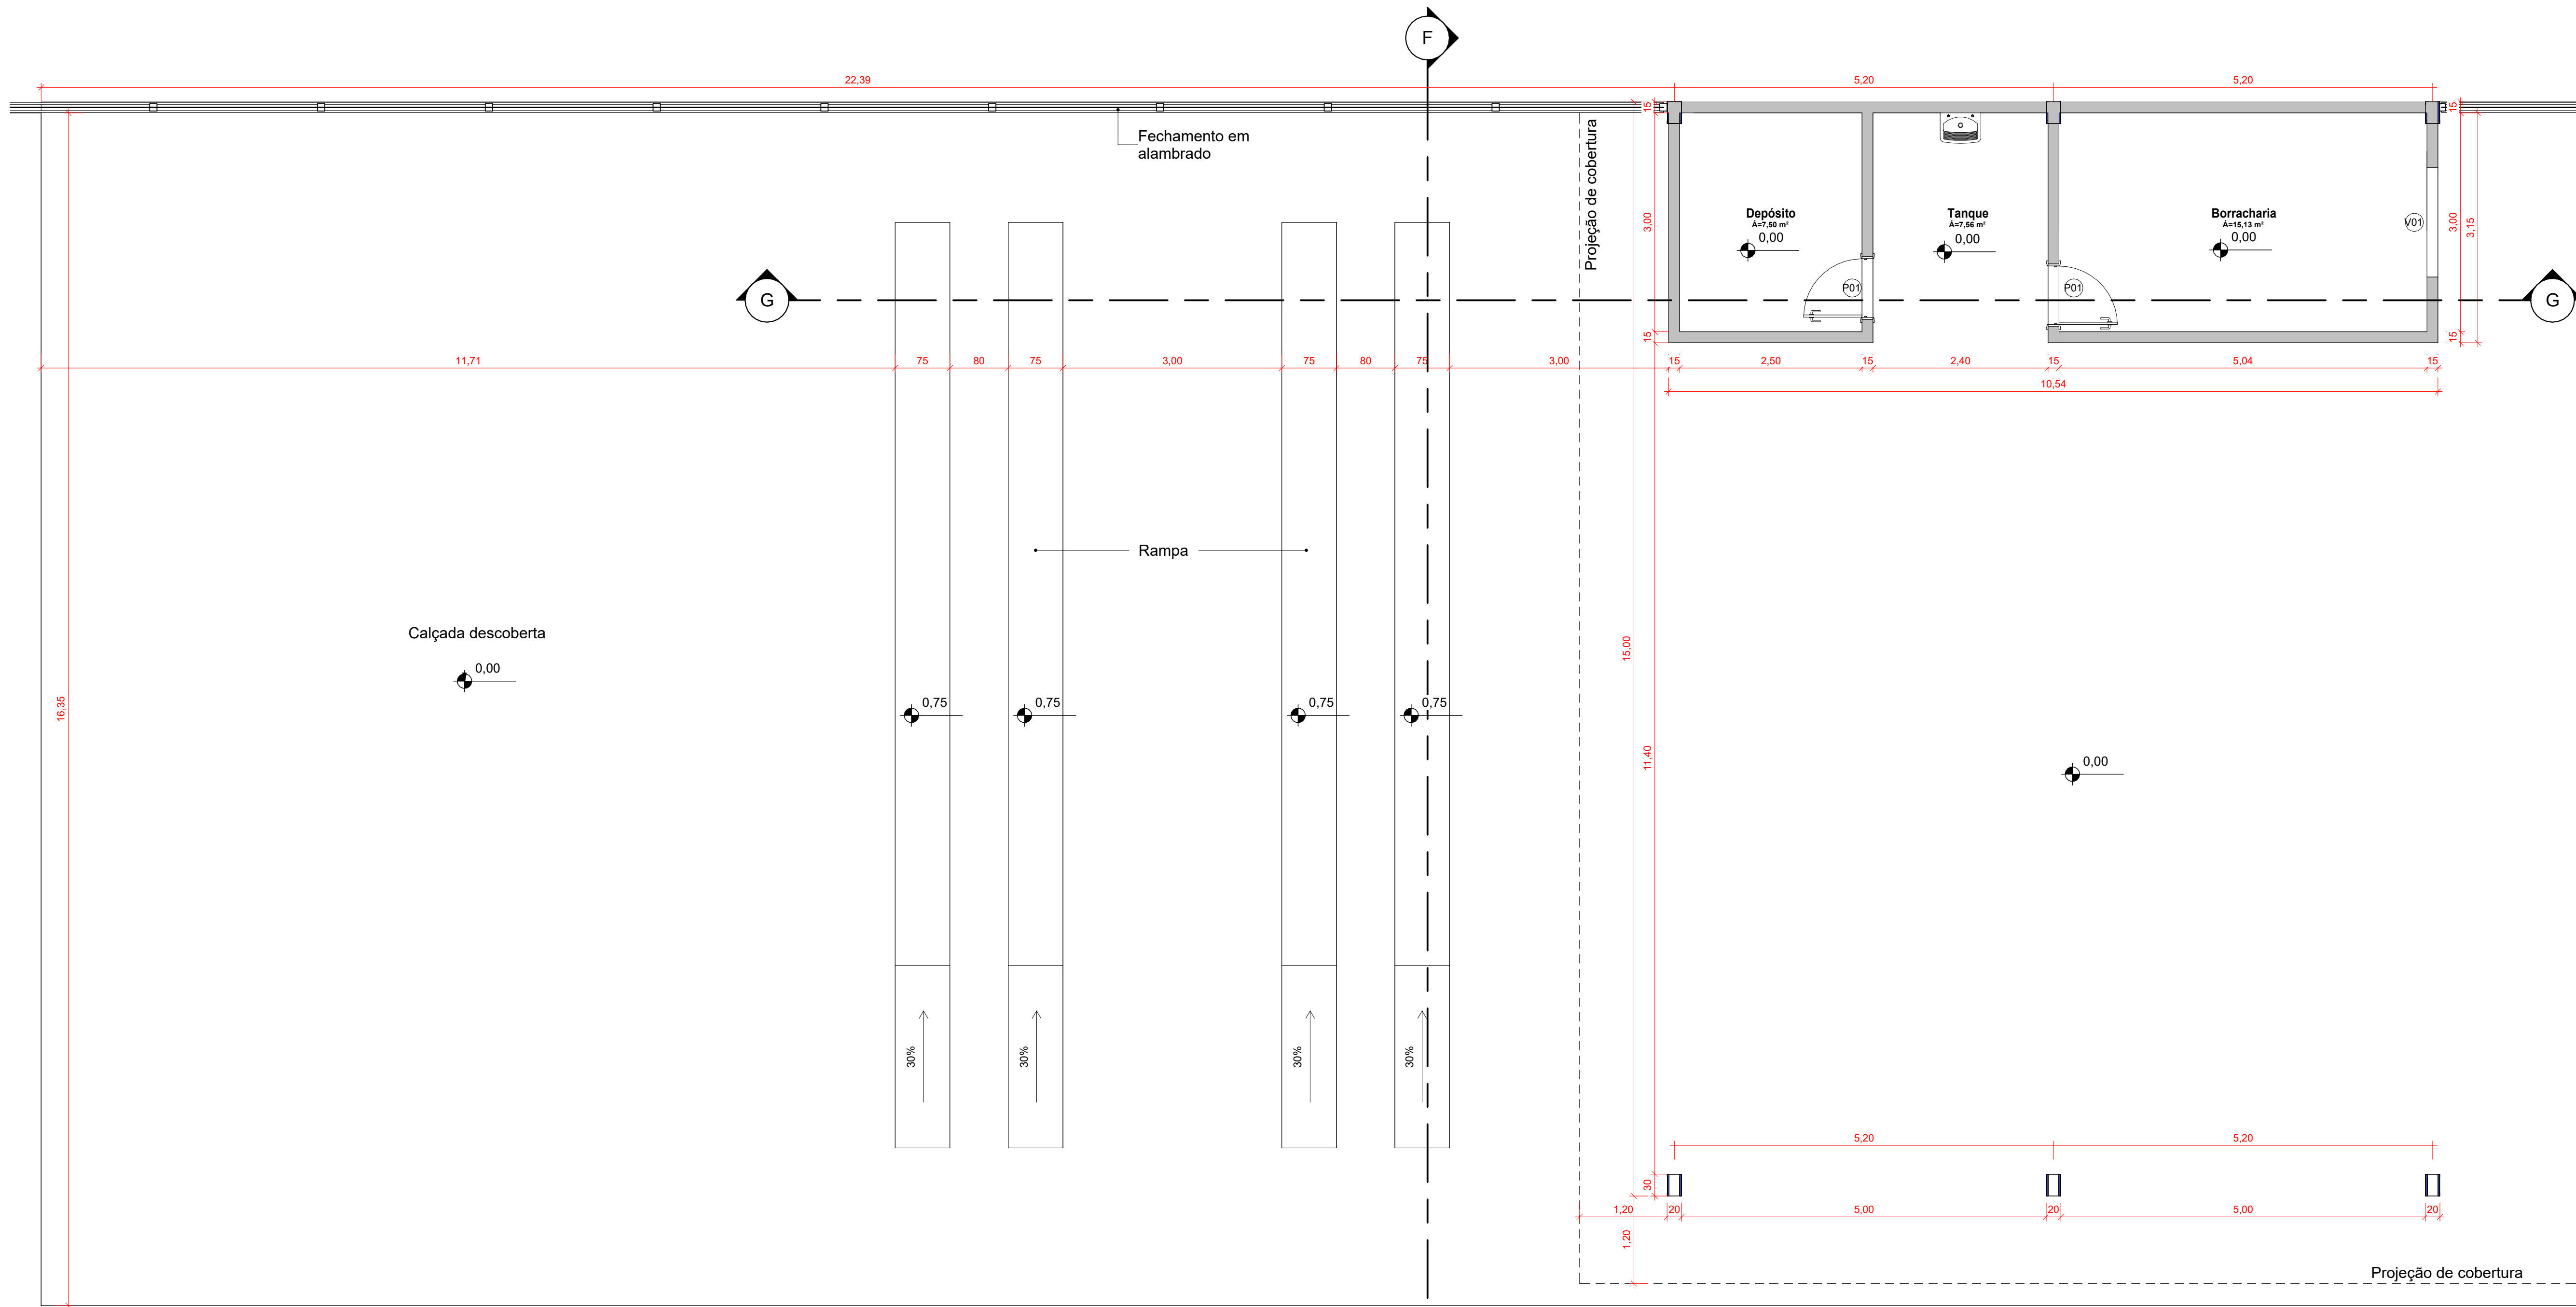

1 PLANTA BAIXA - BLOCO 03
1 : 50

Tabela de JANELAS					
Cód.	Descrição	Largura	Altura	Altura do peitoril	UN
J01	JANELA DE CORRER 2 FOLHAS	0,80	0,50	1,69	2
J02	JANELA DE CORRER 2 FOLHAS	1,20	1,00	1,19	2
J03	JANELA DE CORRER 2 FOLHAS	1,50	0,60	2,00	6
J04	JANELA DE CORRER 2 FOLHAS	2,00	1,00	1,10	8
18					

TABELA DE PORTAS, VÃOS E PORTÕES					
CÓD.	Descrição	PORTA		UN	Área
		LARGURA	ALTURA		
P01	Porta em alumínio pintado preta	0,80	2,10	7	1,68 m²
P02	Porta em alumínio pintado preta	0,90	2,10	3	1,89 m²
P03	Porta em alumínio pintado preta	0,70	2,10	1	1,47 m²
P04	Porta em alumínio pintado preta	0,60	1,56	11	0,94 m²
PT1	Portão de correr	1,50	2,10	1	3,15 m²
PT2	Portão de correr	3,00	2,50	5	7,50 m²
PT3	Portão de correr	5,00	2,00	2	10,00 m²
V01	Vão requadrado	1,50	1,00	1	1,50 m²
V02	Vão requadrado	2,00	2,10	1	4,20 m²
				32	

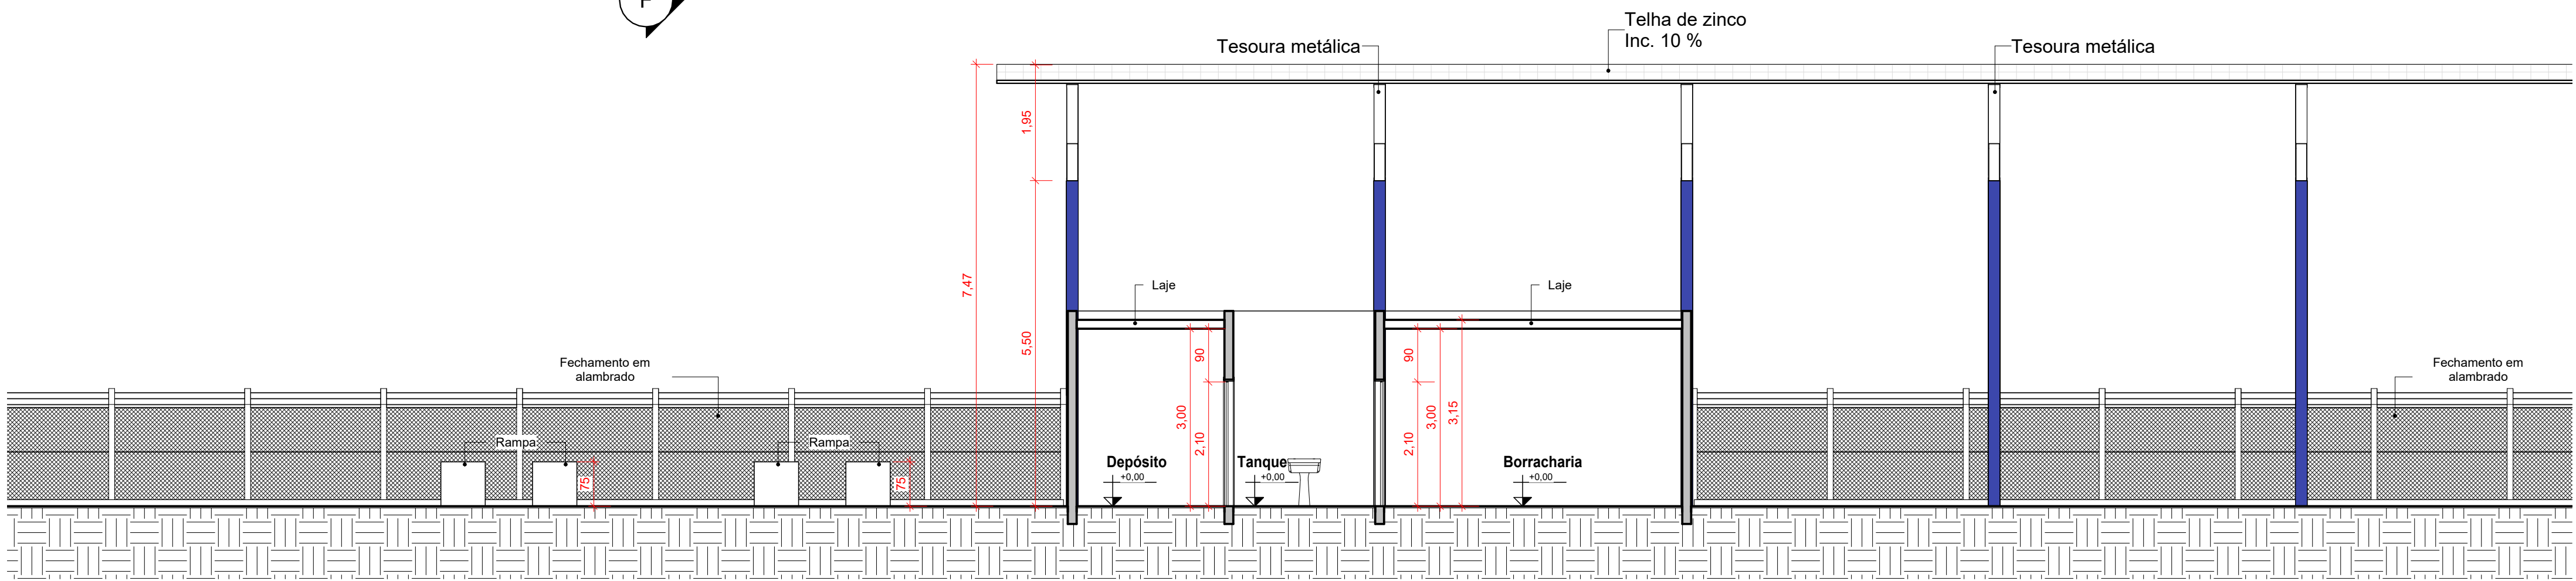

3 CORTE GG - BLOCO 03
1 : 75



ENGENHARIA • ARQUITETURA E URBANISMO

DESCRIÇÃO

CONSTRUÇÃO DE PÁTIO DA SECRETARIA DE OBRAS

DATA:

05/11/2025

ASSUNTO

PROJETO ARQUITETÔNICO - BLOCO 03

FOLHA:

03/05

INFORMAÇÕES GERAIS

ÁREA DO TERRENO: 11.353,53m²
ÁREA A SER CONSTRUÍDA: 4.619,68m²
ÁREA LIVRE: 6.733,85m²

CONTEÚDO

PLANTA BAIXA
CORTE FF
CORTE GG
QUADROS DE ESQUADRIAS

INFORMAÇÕES TÉCNICAS

PROPRIETÁRIO: PREFEITURA MUNICIPAL DE ARAPUTANGA - MT
ENDEREÇO: RUA PROJETADA - DISTRITO INDUSTRIAL
MUNICÍPIO: ARAPUTANGA/MT

LOCALIZAÇÃO E SITUAÇÃO

SEM ESCALA

RESPONSÁVEL TÉCNICO

☐

CAROLINA DE OLIVEIRA E ALMEIDA
ARQUITETA E URBANISTA - CAU: A03144-5

☐

JOÃO GUSTAVO F. S. JÚNIOR
ENGENHEIRO CIVIL - CREA: 5064045506

PROPRIETÁRIO

PREFEITURA MUNICIPAL DE ARAPUTANGA
CNPJ: 15.023.914/0001-45

APROVAÇÃO DA PREFEITURA

Obs: DECLARO QUE A APROVAÇÃO DO PROJETO POR PARTE DA PREFEITURA NÃO IMPLICA NO RECONHECIMENTO DO DIREITO DE PROPRIEDADE DO TERRENO