

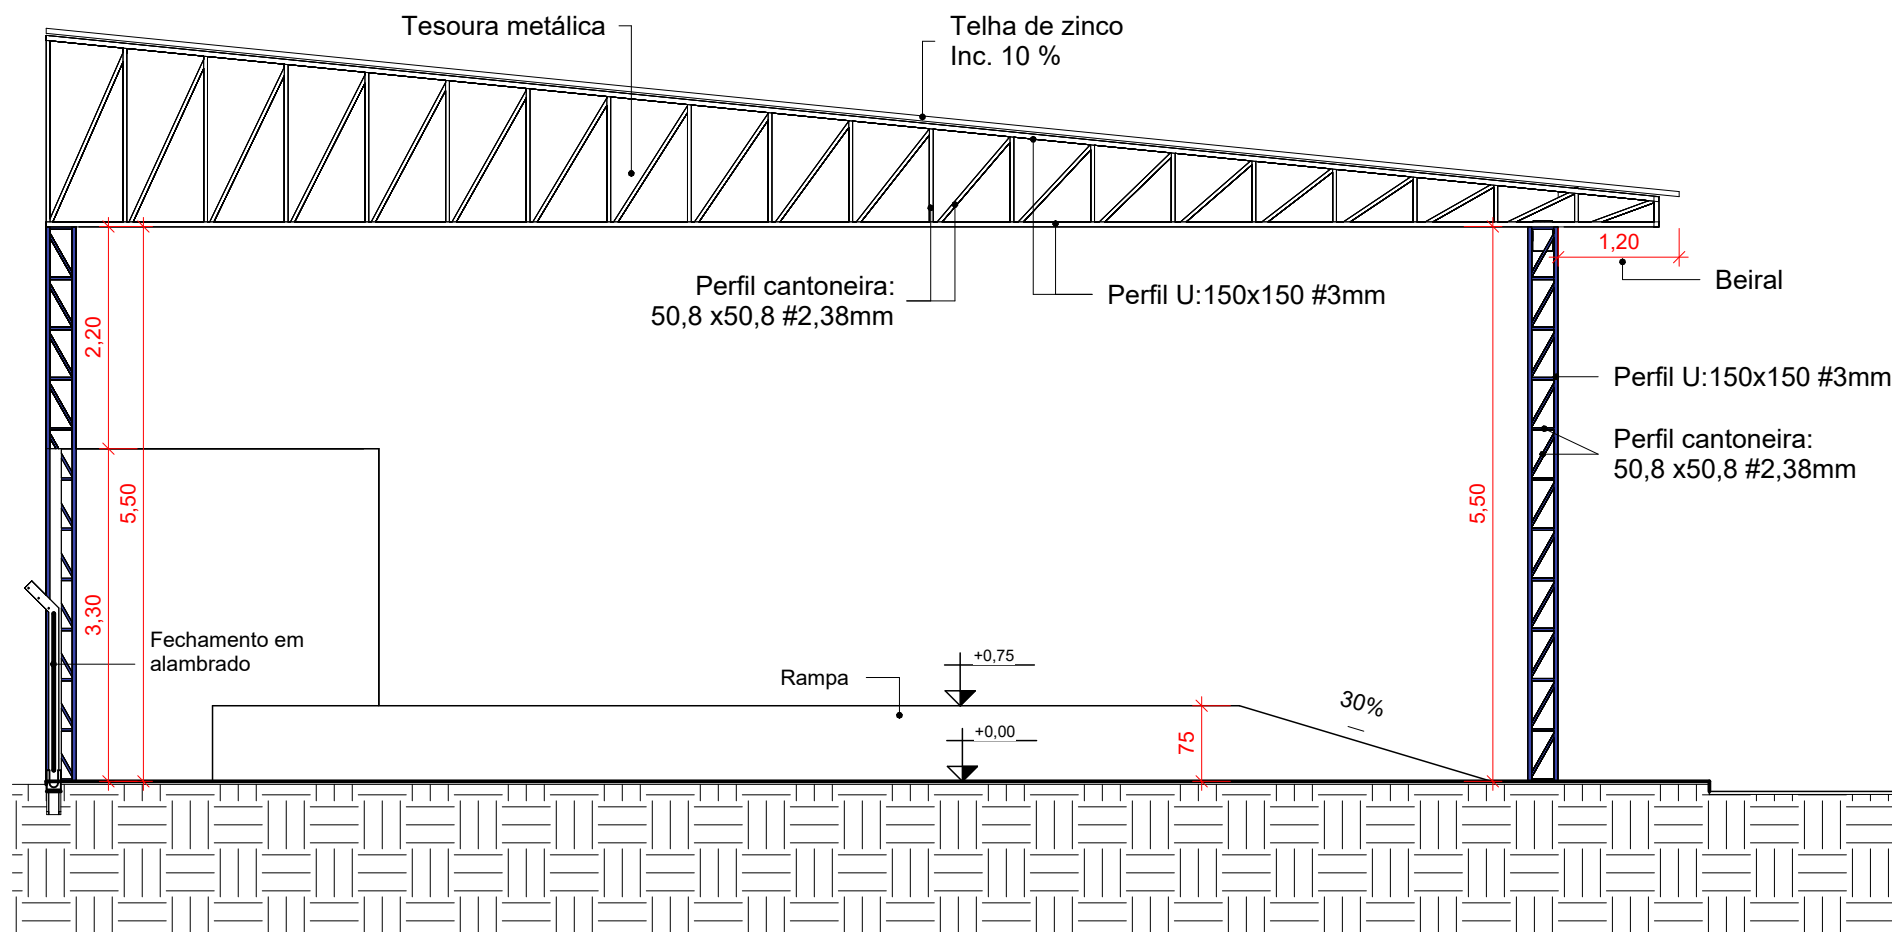


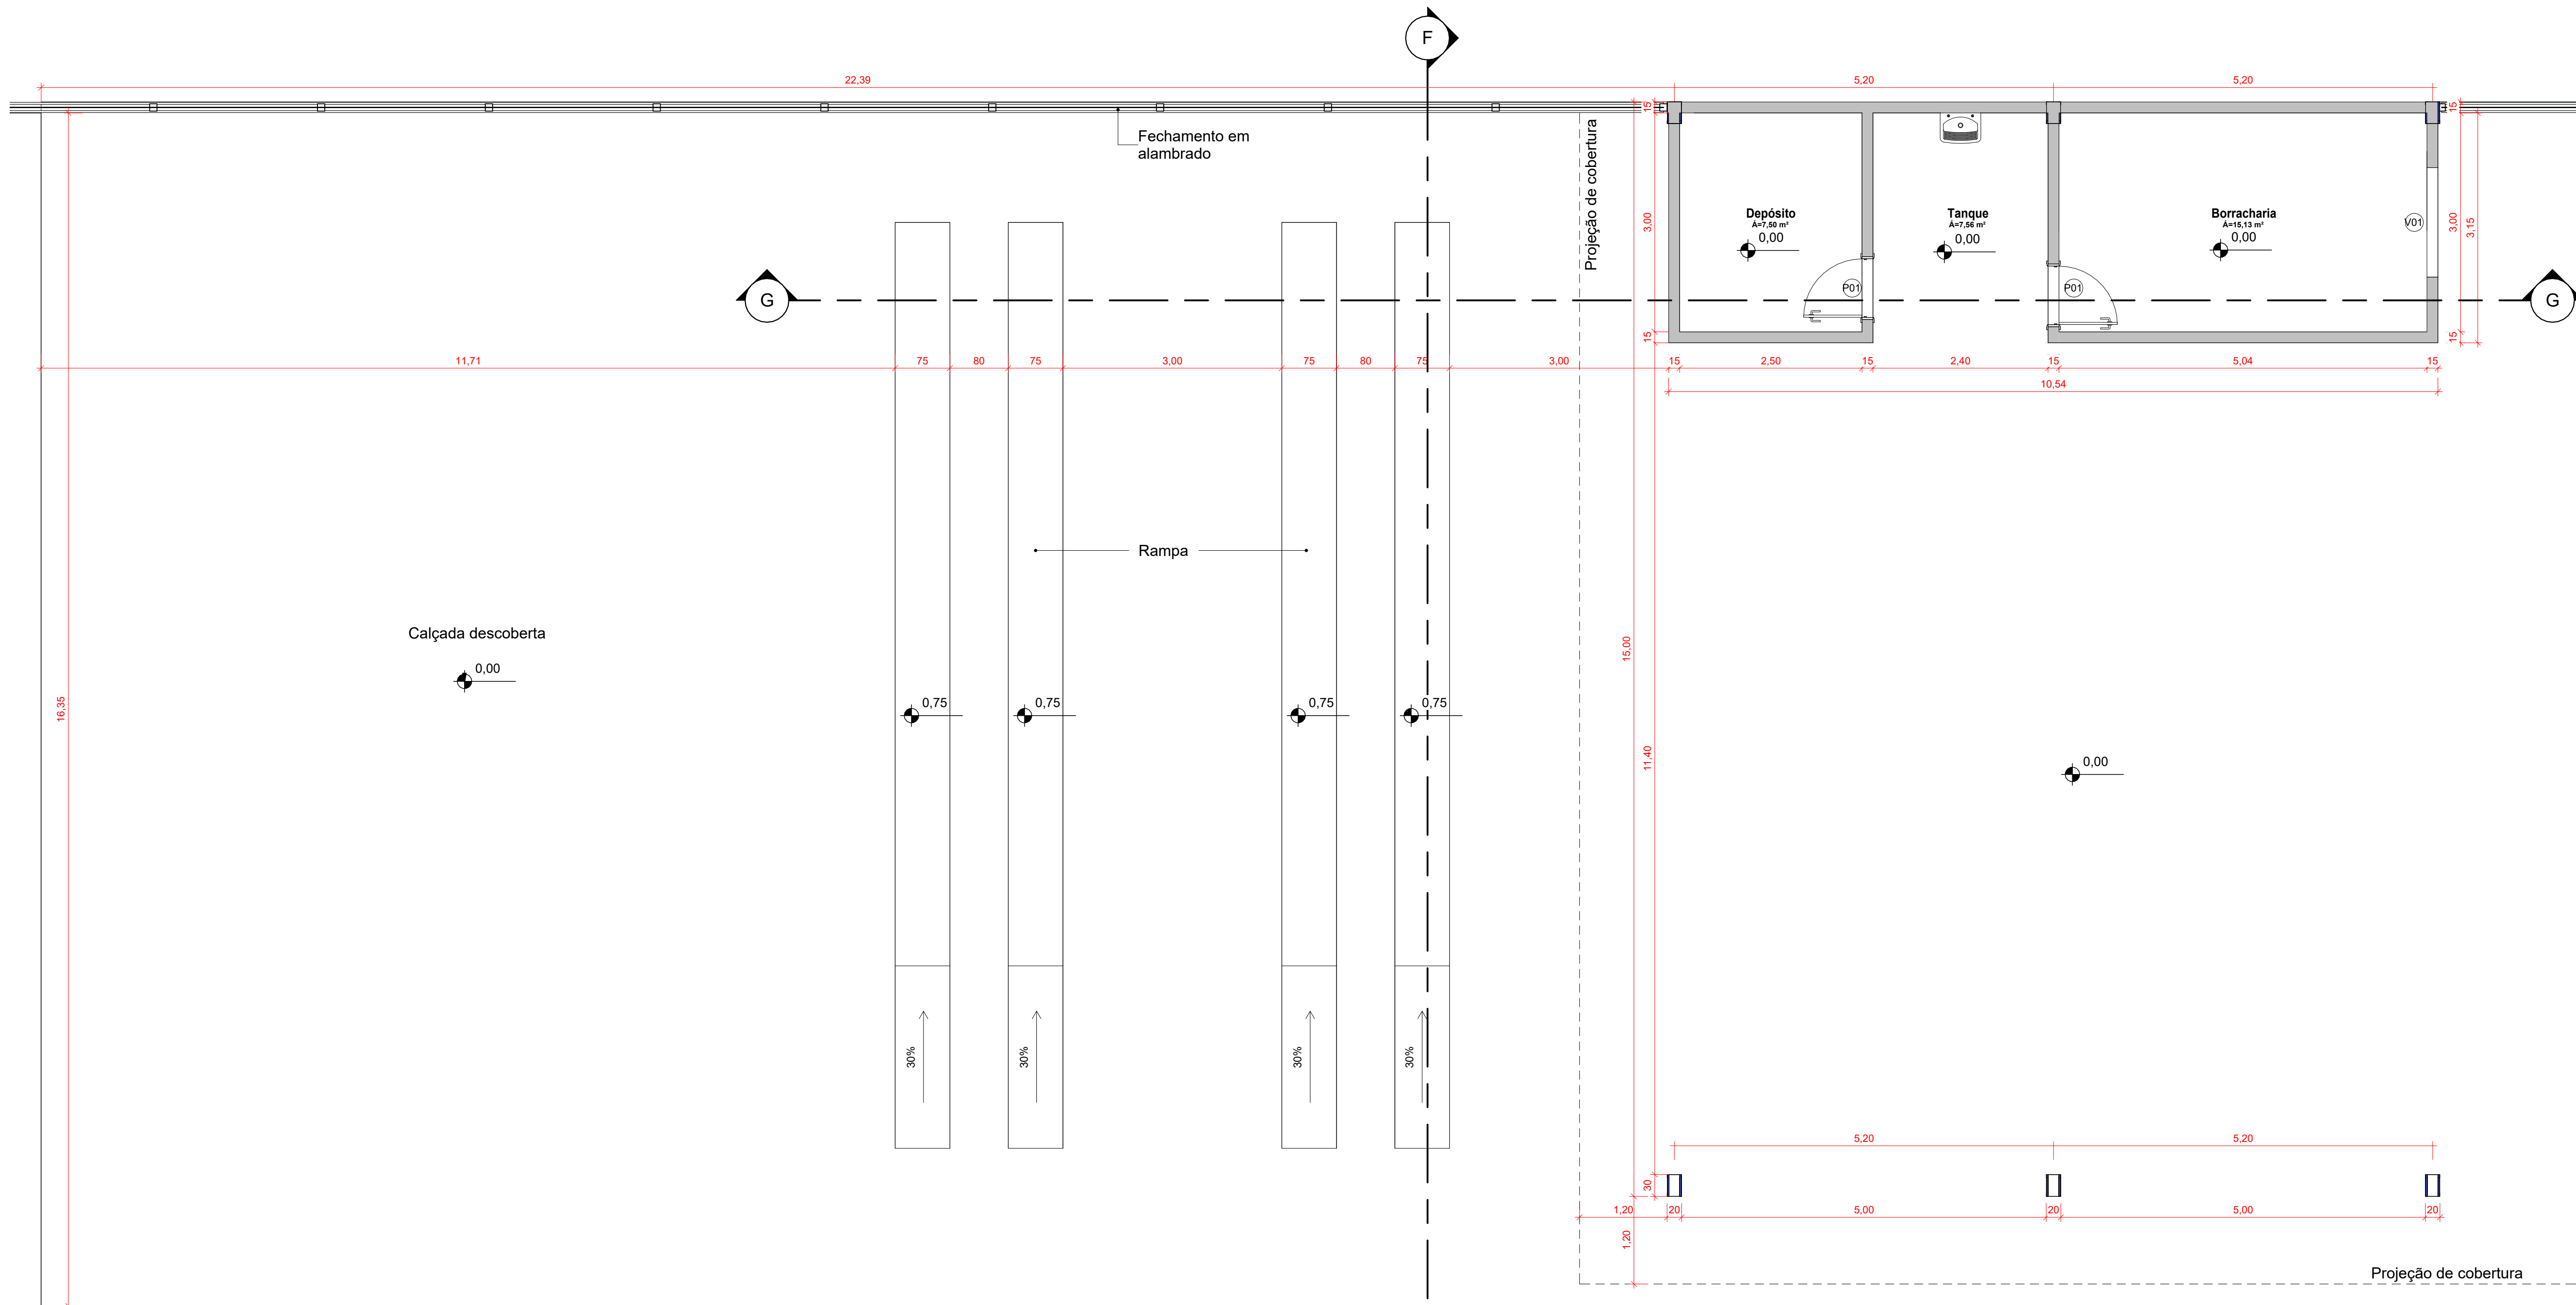

1 PLANTA BAIXA - BLOCO 03  
1 : 50

| Tabela de JANELAS |                           |         |        |                    |    |         |
|-------------------|---------------------------|---------|--------|--------------------|----|---------|
| Cód.              | Descrição                 | Largura | Altura | Altura do peitoril | UN | Área    |
| J01               | JANELA DE CORRER 2 FOLHAS | 0,80    | 0,50   | 1,69               | 2  | 0,40 m² |
| J02               | JANELA DE CORRER 2 FOLHAS | 1,20    | 1,00   | 1,19               | 2  | 1,20 m² |
| J03               | JANELA DE CORRER 2 FOLHAS | 1,50    | 0,60   | 2,00               | 6  | 0,90 m² |
| J04               | JANELA DE CORRER 2 FOLHAS | 2,00    | 1,00   | 1,10               | 8  | 2,00 m² |
| 18                |                           |         |        |                    |    |         |

| TABELA DE PORTAS, VÃOS E PORTÕES |                                 |         |        |    |          |
|----------------------------------|---------------------------------|---------|--------|----|----------|
| CÓD.                             | Descrição                       | PORTA   |        | UN | Área     |
|                                  |                                 | LARGURA | ALTURA |    |          |
| P01                              | Porta em alumínio pintado preta | 0,80    | 2,10   | 7  | 1,68 m²  |
| P02                              | Porta em alumínio pintado preta | 0,90    | 2,10   | 3  | 1,89 m²  |
| P03                              | Porta em alumínio pintado preta | 0,70    | 2,10   | 1  | 1,47 m²  |
| P04                              | Porta em alumínio pintado preta | 0,60    | 1,56   | 11 | 0,94 m²  |
| PT1                              | Portão de correr                | 1,50    | 2,10   | 1  | 3,15 m²  |
| PT2                              | Portão de correr                | 3,00    | 2,50   | 5  | 7,50 m²  |
| PT3                              | Portão de correr                | 5,00    | 2,00   | 2  | 10,00 m² |
| V01                              | Vão requadrado                  | 1,50    | 1,00   | 1  | 1,50 m²  |
| V02                              | Vão requadrado                  | 2,00    | 2,10   | 1  | 4,20 m²  |
|                                  |                                 |         |        | 32 |          |

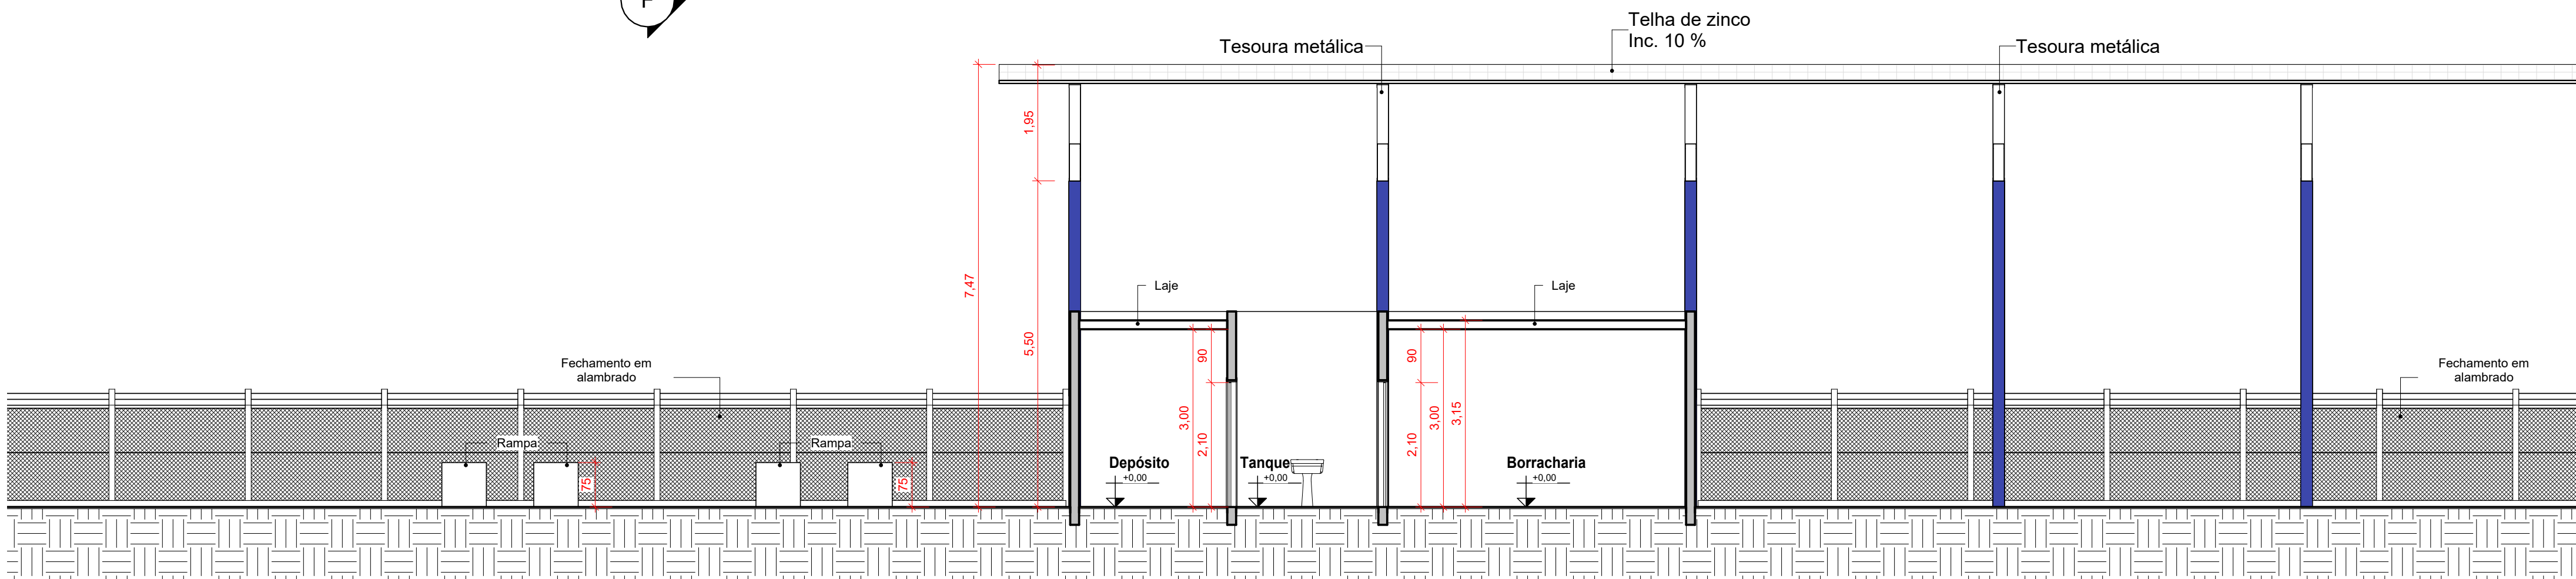

3 CORTE GG - BLOCO 03  
1 : 75



ENGENHARIA • ARQUITETURA E URBANISMO

DESCRIÇÃO

CONSTRUÇÃO DE PÁTIO DA SECRETARIA DE OBRAS

DATA:

05/11/2025

ASSUNTO

PROJETO ARQUITETÔNICO - BLOCO 03

FOLHA:

03/05

INFORMAÇÕES GERAIS

ÁREA DO TERRENO: 11.353,53m²  
ÁREA A SER CONSTRUÍDA: 4.619,68m²  
ÁREA LIVRE: 6.733,85m²

CONTEÚDO

PLANTA BAIXA  
CORTE FF  
CORTE GG  
QUADROS DE ESQUADRIAS

INFORMAÇÕES TÉCNICAS

PROPRIETÁRIO: PREFEITURA MUNICIPAL DE ARAPUTANGA - MT  
ENDEREÇO: RUA PROJETADA - DISTRITO INDUSTRIAL  
MUNICÍPIO: ARAPUTANGA/MT

LOCALIZAÇÃO E SITUAÇÃO

SEM ESCALA

RESPONSÁVEL TÉCNICO

☐ CAROLINA DE OLIVEIRA E ALMEIDA  
ARQUITETA E URBANISTA - CAU: A03144-5

☐ JOÃO GUSTAVO F. S. JÚNIOR  
ENGENHEIRO CIVIL - CREA: 5064045506

PROPRIETÁRIO

PREFEITURA MUNICIPAL DE ARAPUTANGA  
CNPJ: 15.023.914/0001-45

APROVAÇÃO DA PREFEITURA

Obs: DECLARO QUE A APROVAÇÃO DO PROJETO POR PARTE DA PREFEITURA NÃO IMPLICA NO RECONHECIMENTO DO DIREITO DE PROPRIEDADE DO TERRENO