



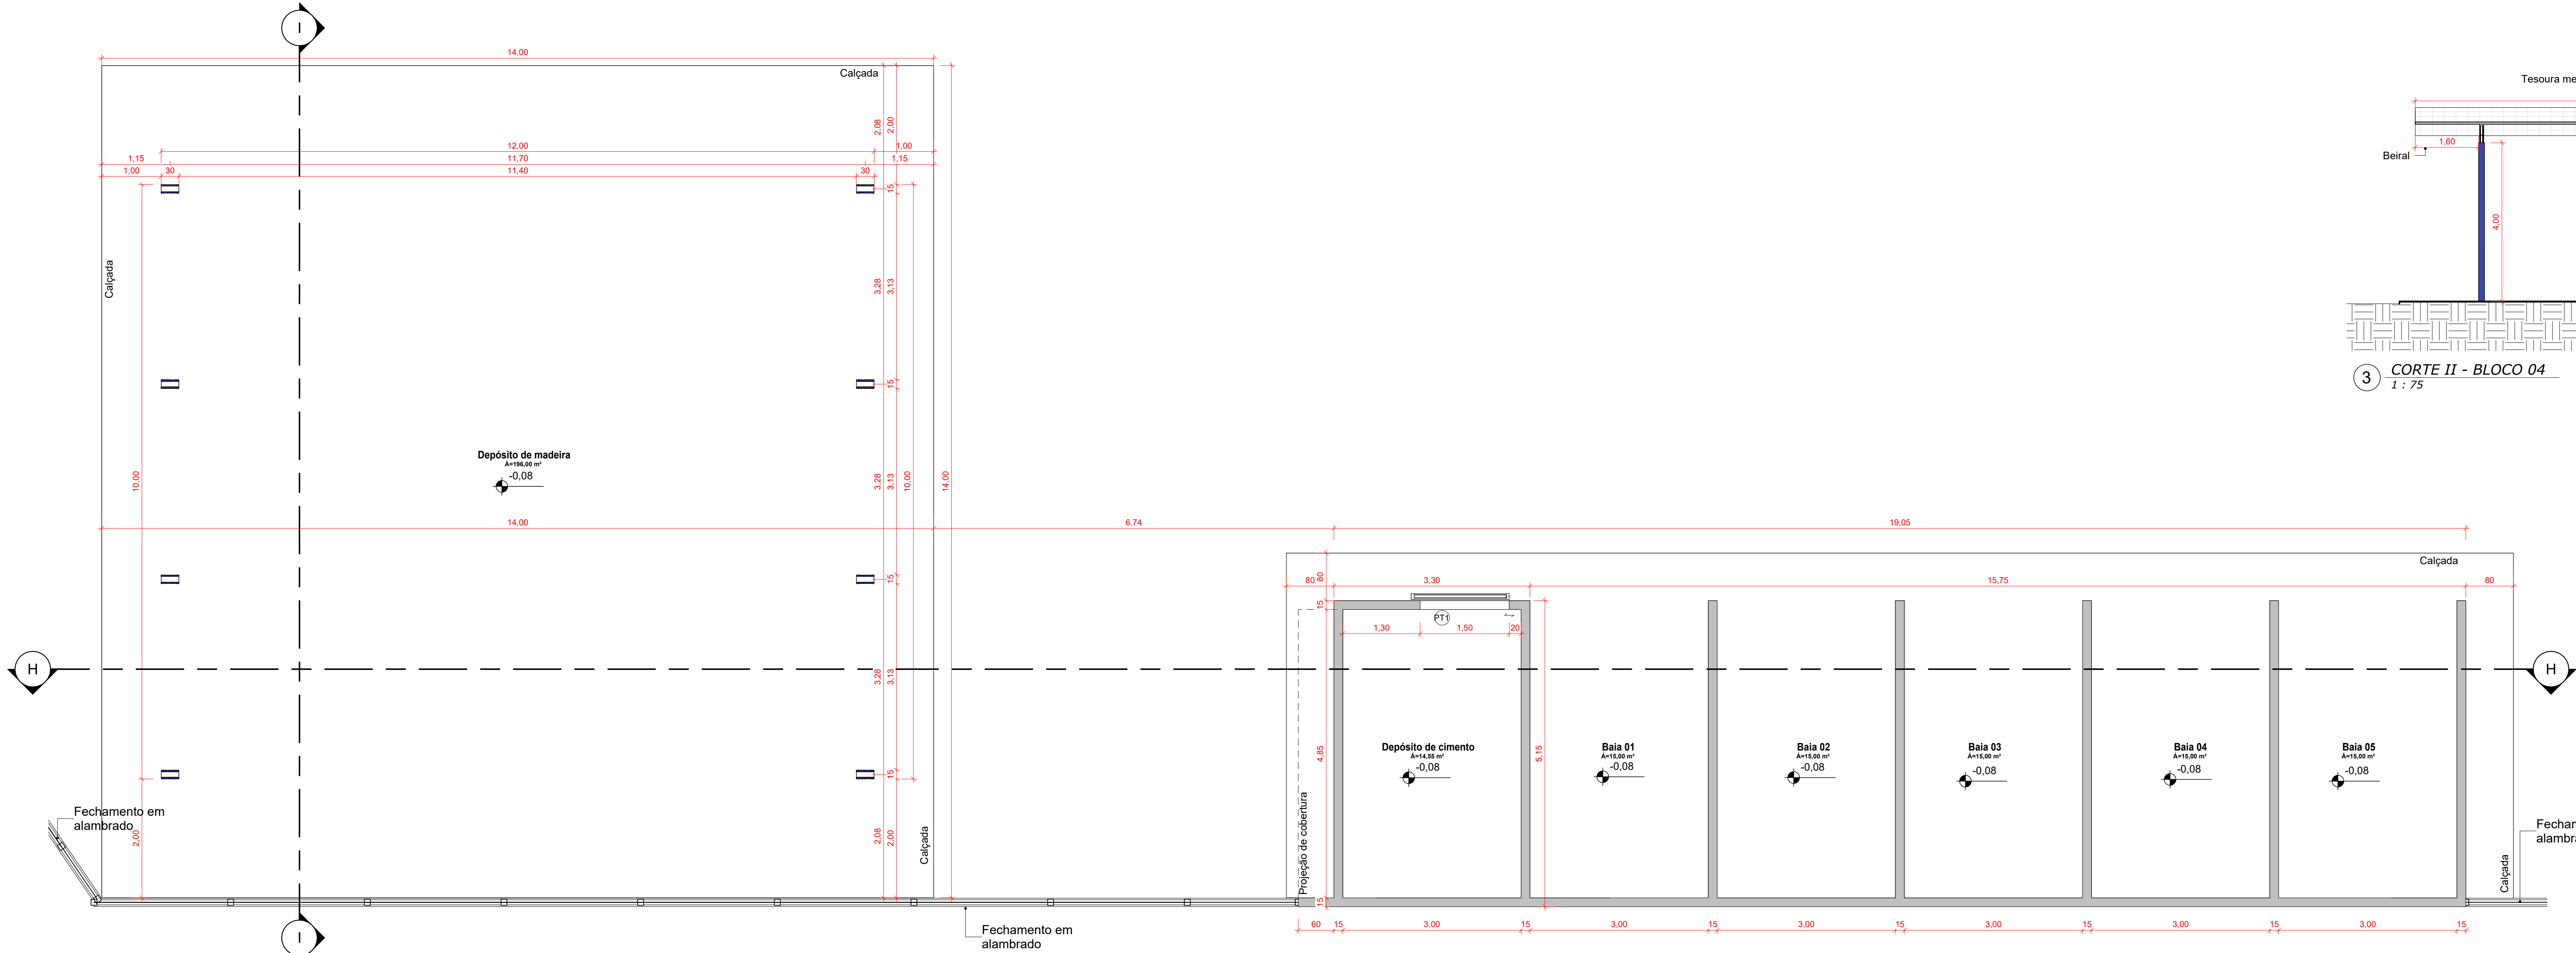


1 PLANTA BAIXA - BLOCO 04
1 : 50

Tabela de JANELAS					
Cód.	Descrição	Largura	Altura	Altura do peitoril	Área
J01	JANELA DE CORRER 2 FOLHAS	0,80	0,50	1,69	0,40 m²
J02	JANELA DE CORRER 2 FOLHAS	1,20	1,00	1,19	1,20 m²
J03	JANELA DE CORRER 2 FOLHAS	1,50	0,60	2,00	0,90 m²
J04	JANELA DE CORRER 2 FOLHAS	2,00	1,00	1,10	2,00 m²
18					

TABELA DE PORTAS, VÃOS E PORTÕES				
CÓD.	Descrição	PORTA		Área
		LARGURA	ALTURA	
P01	Porta em alumínio pintado preta	0,80	2,10	1,68 m²
P02	Porta em alumínio pintado preta	0,90	2,10	1,89 m²
P03	Porta em alumínio pintado preta	0,70	2,10	1,47 m²
P04	Porta em alumínio pintado preta	0,60	1,56	0,94 m²
PT1	Portão de correr	1,50	2,10	3,15 m²
PT2	Portão de correr	3,00	2,50	7,50 m²
PT3	Portão de correr	5,00	2,00	10,00 m²
V01	Vão requadrado	1,50	1,00	1,50 m²
V02	Vão requadrado	2,00	2,10	4,20 m²
			32	

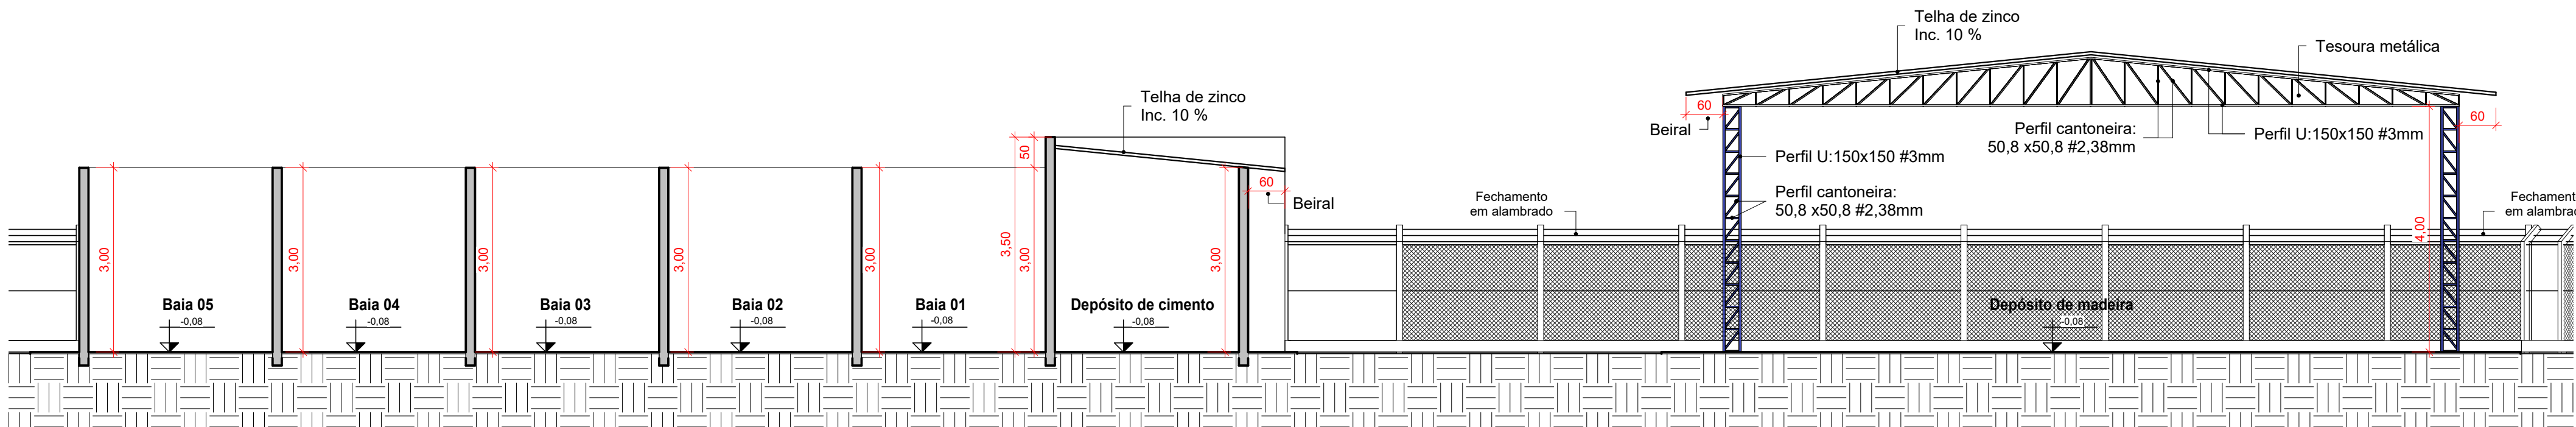

2 CORTE HH - BLOCO 04
1 : 75

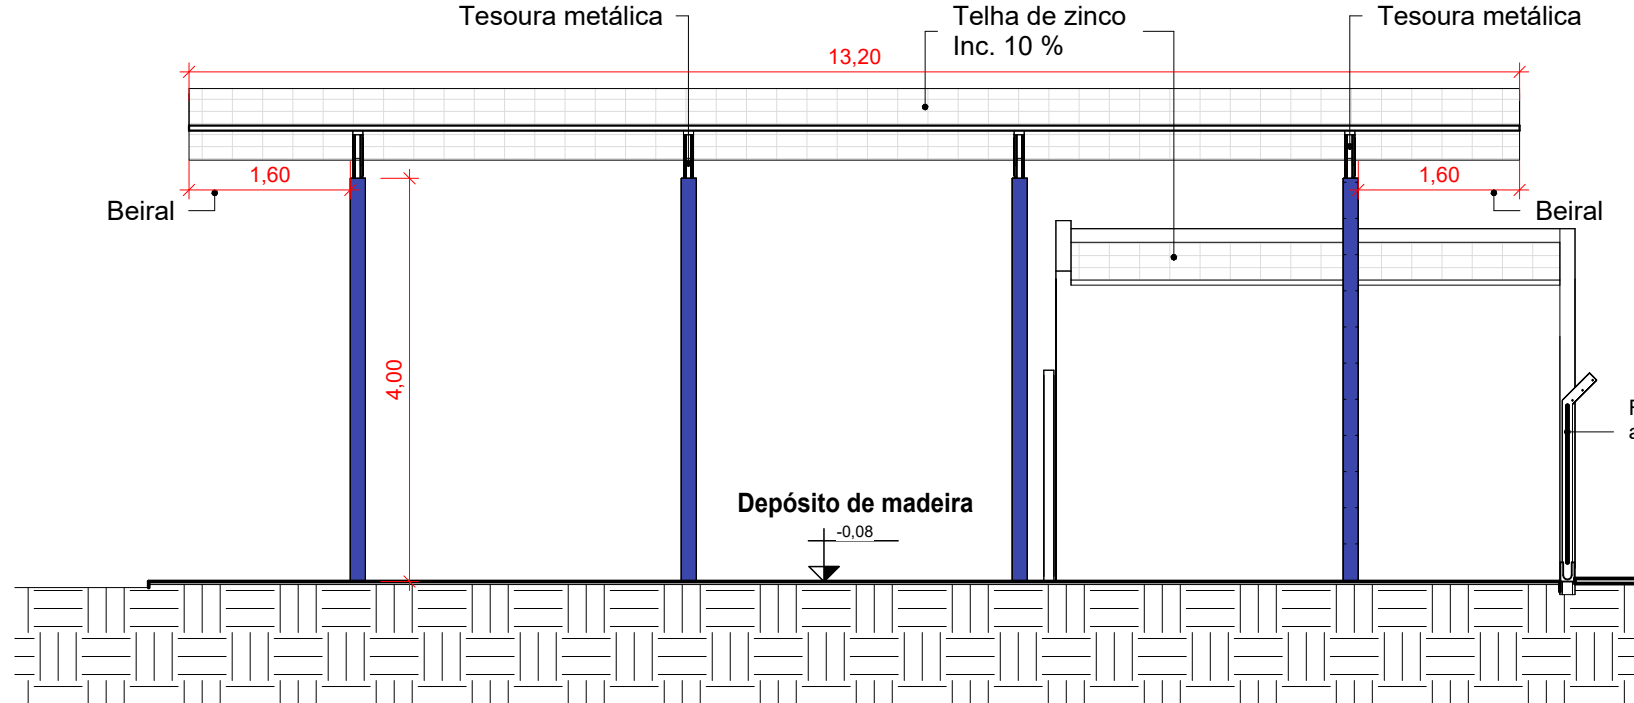

3 CORTE II - BLOCO 04
1 : 75



CONSTRUÇÃO DE PÁTIO DA SECRETARIA DE OBRAS

05/11/2025

PROJETO ARQUITETÔNICO - BLOCO 04

04/05

ÁREA DO TERRENO: 11.353,53m²
ÁREA A SER CONSTRUÍDA: 4.619,68m²
ÁREA LIVRE: 6.733,85m²

PLANTA BAIXA
CORTE HH
CORTE II
QUADROS DE ESQUADRIAS

PROPRIETÁRIO: PREFEITURA MUNICIPAL DE ARAPUTANGA - MT
ENDEREÇO: RUA PROJETADA - DISTRITO INDUSTRIAL
MUNICÍPIO: ARAPUTANGA/MT

RESPONSÁVEL TÉCNICO:
CAROLINA DE OLIVEIRA E ALMEIDA
ARQUITETA E URBANISTA - CAU: A103144-5

JOÃO GUSTAVO F. S. JÚNIOR
ENGENHEIRO CIVIL - CREA: 5064045506

PREFEITURA MUNICIPAL DE ARAPUTANGA
CNPJ: 15.023.914/0001-45

APROVAÇÃO DA PREFEITURA: