

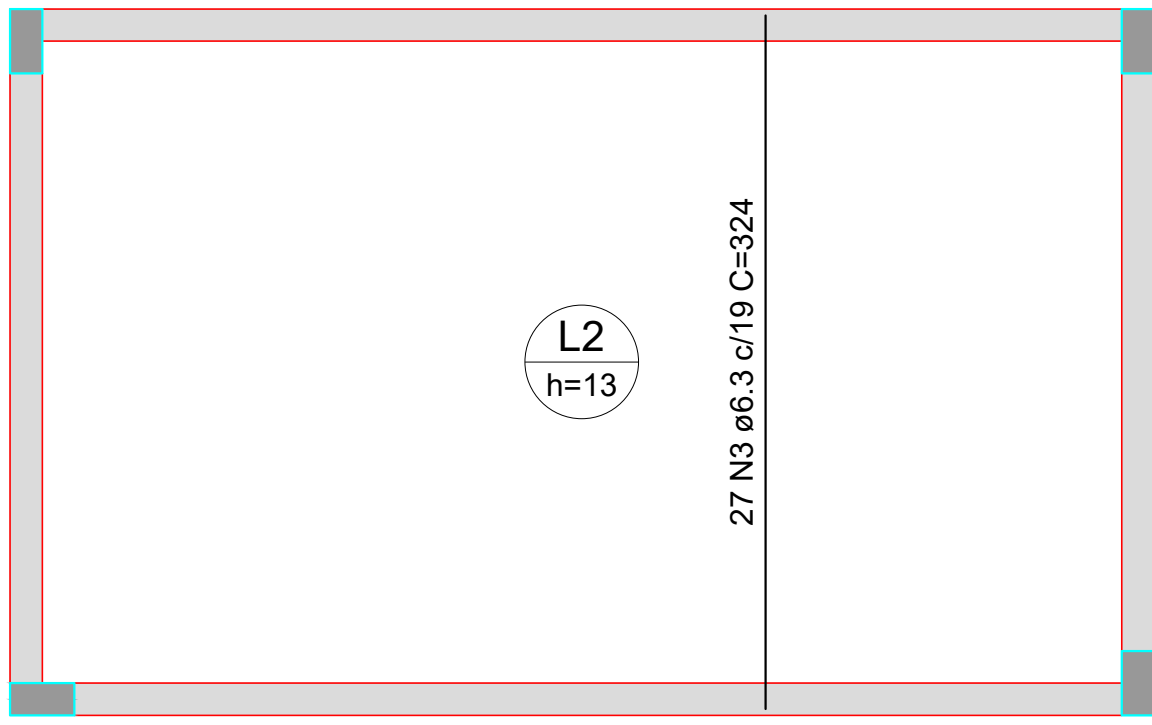
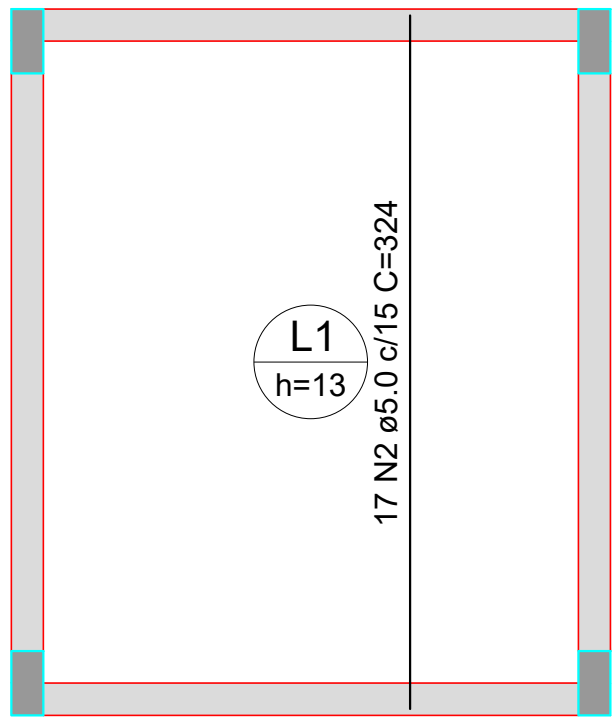
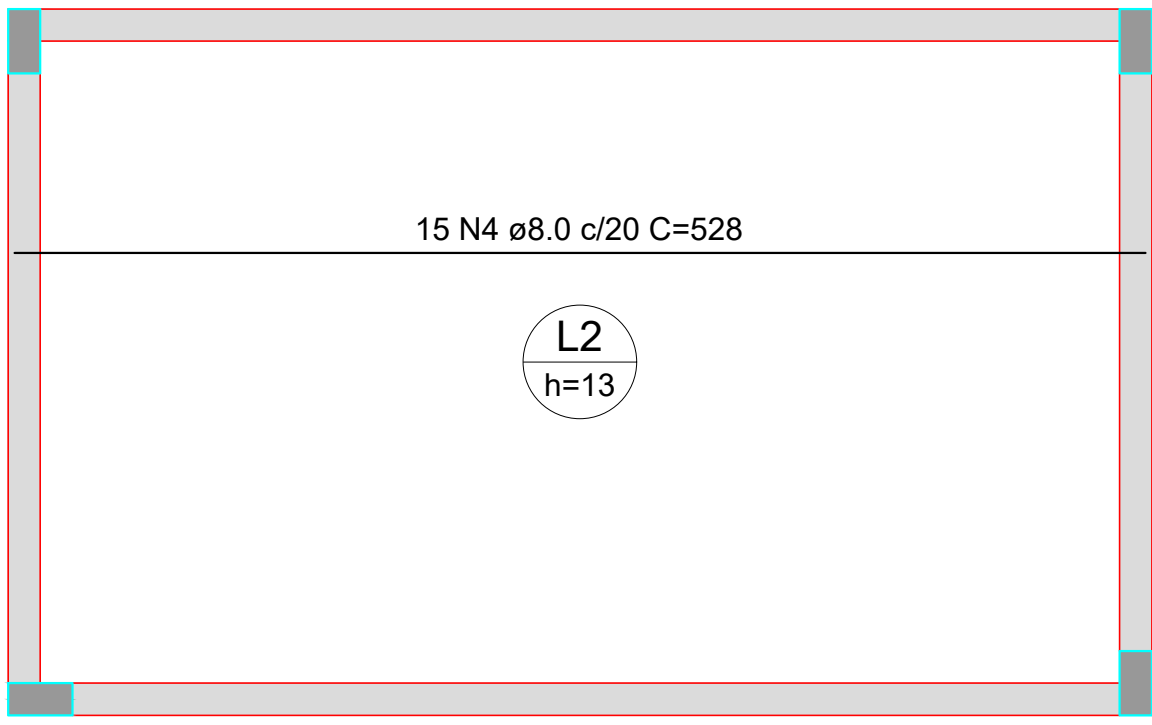
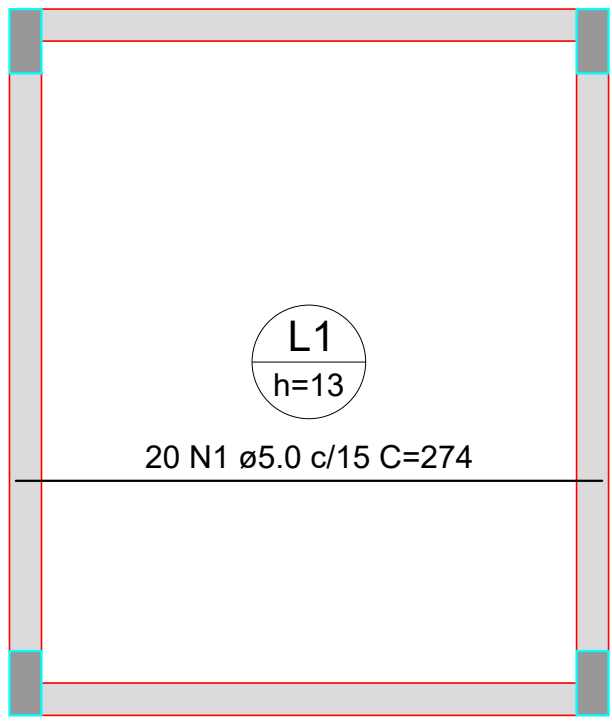


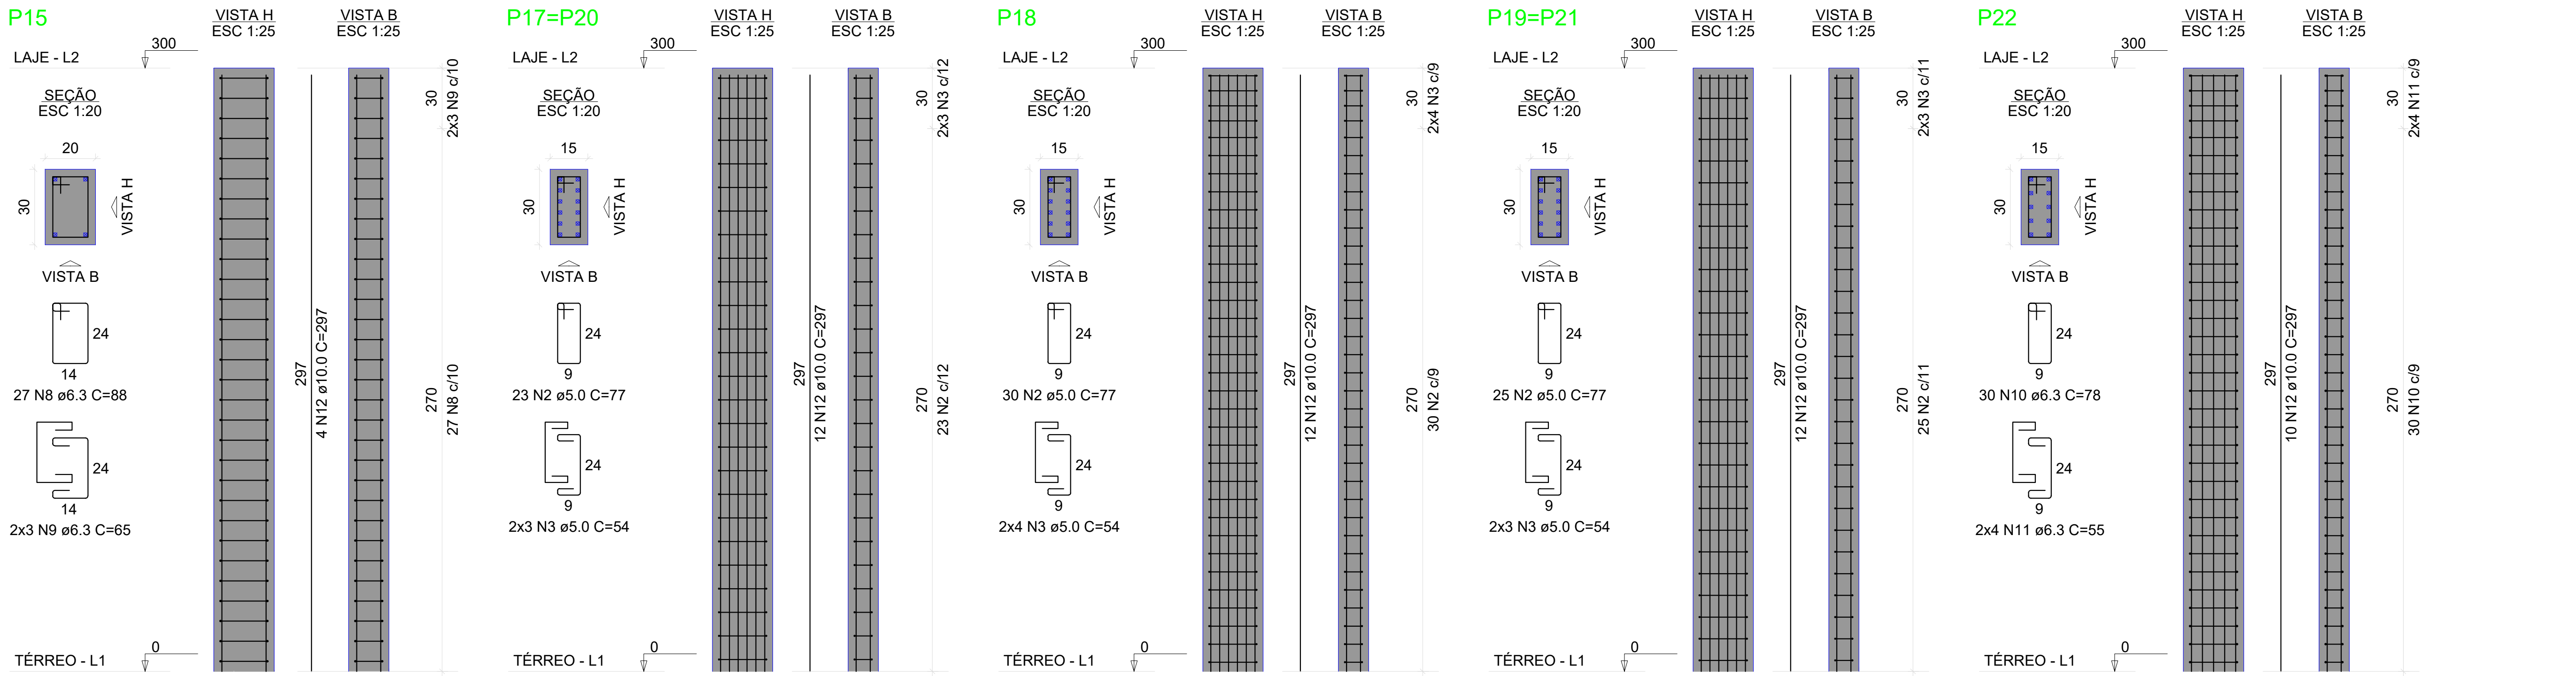

Armação positiva das lajes do pavimento LAJE (Eixo X) escala 1:50

Armação positiva das lajes do pavimento LAJE (Eixo Y) escala 1:50

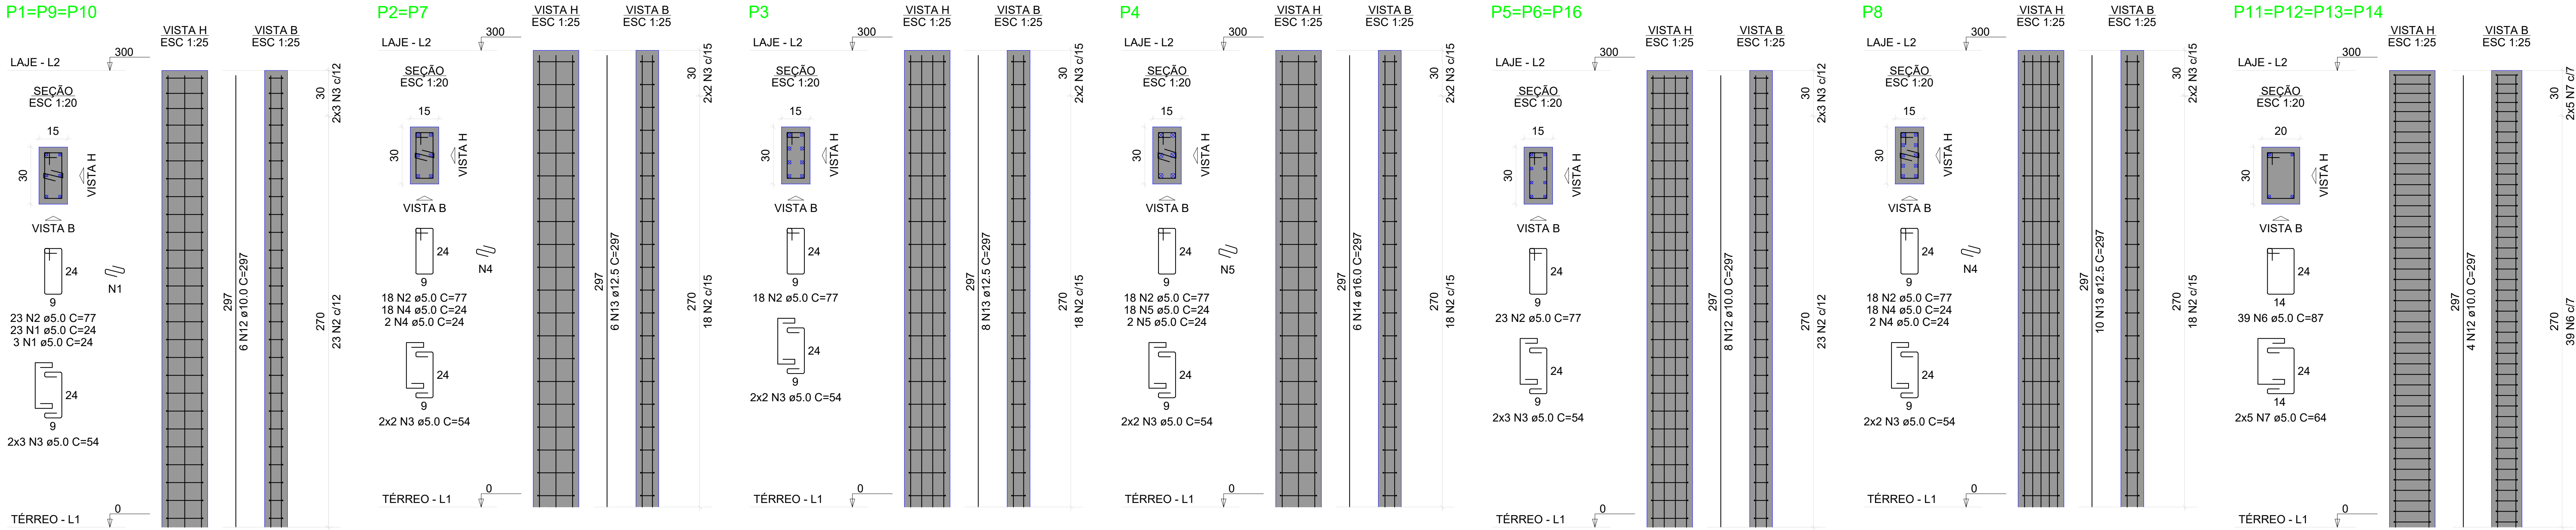

DESCRIÇÃO: SEDE DA SECRETARIA MUNICIPAL DE OBRAS

DATA: 11/11/2025

ASSUNTO: PROJETO ESTRUTURAL PARTE 03

FOLHA: 03/05

CONTEÚDO:
- PILARES TÉRREO
- LAJES

INFORMAÇÕES TÉCNICAS:
- PROPRIETÁRIOS: PREFEITURA MUNICIPAL DE ARAPUTANGA
- ENDEREÇO: AVENIDA PROJETADA, DISTRITO INDUSTRIAL.
- MUNICÍPIO: ARAPUTANGA

LOCALIZAÇÃO:

PROPRIETÁRIOS:
ENILSON DE ARAÚJO RIOS
PREFEITO MUNICIPAL

RESPONSÁVEL TÉCNICO:
CAROLINA DE OLIVEIRA E ALMEIDA
ARQUITETA E URBANISTA - CAU A103146-5

SEM ESCALA

JOÃO GUSTAVO F. S. JÚNIOR
ENG. CIVIL - CREA 64045506/SP

APROVAÇÃO DE ÓRGÃO COMPETENTE: