
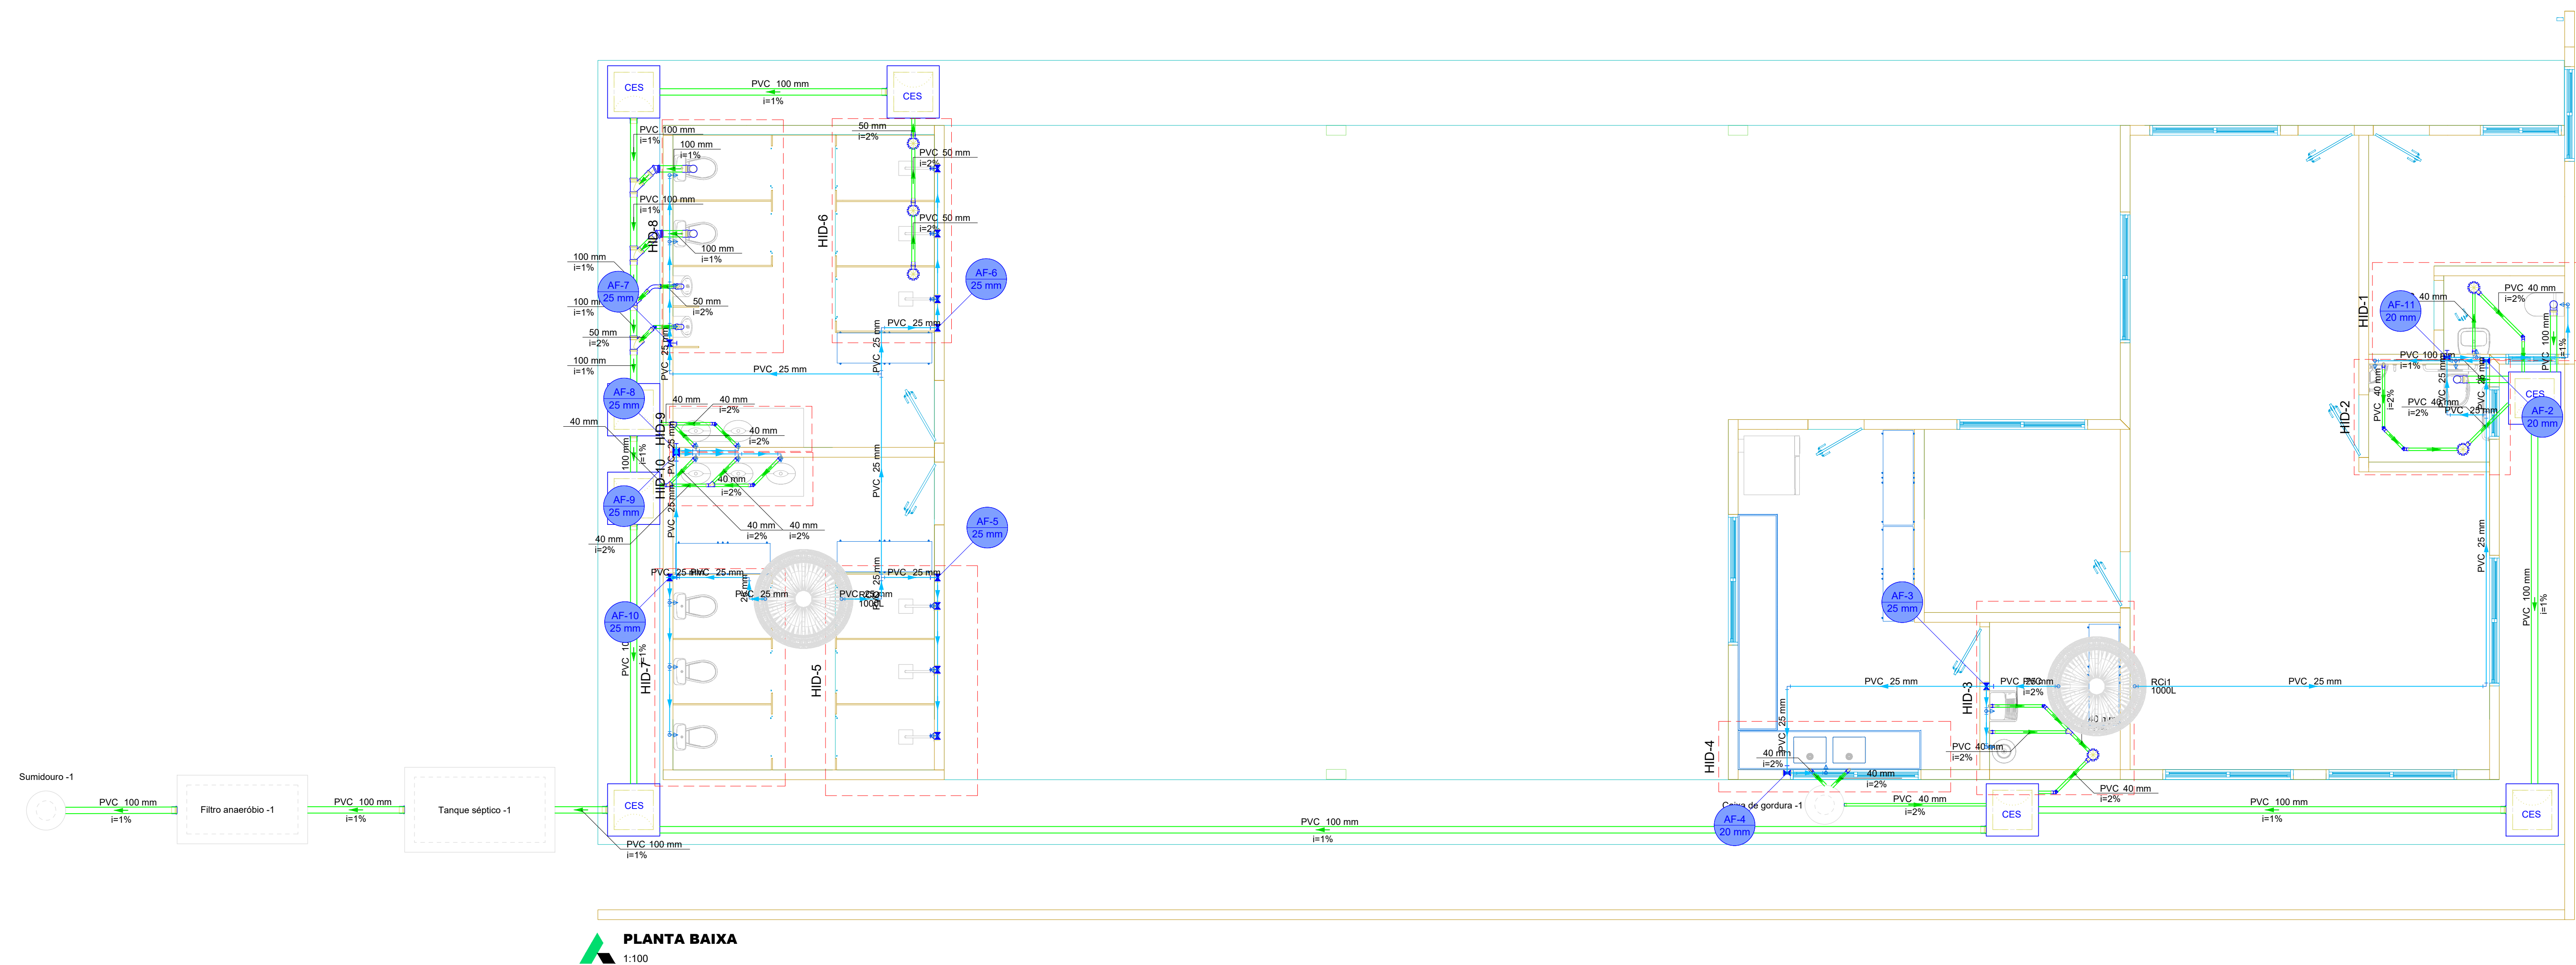
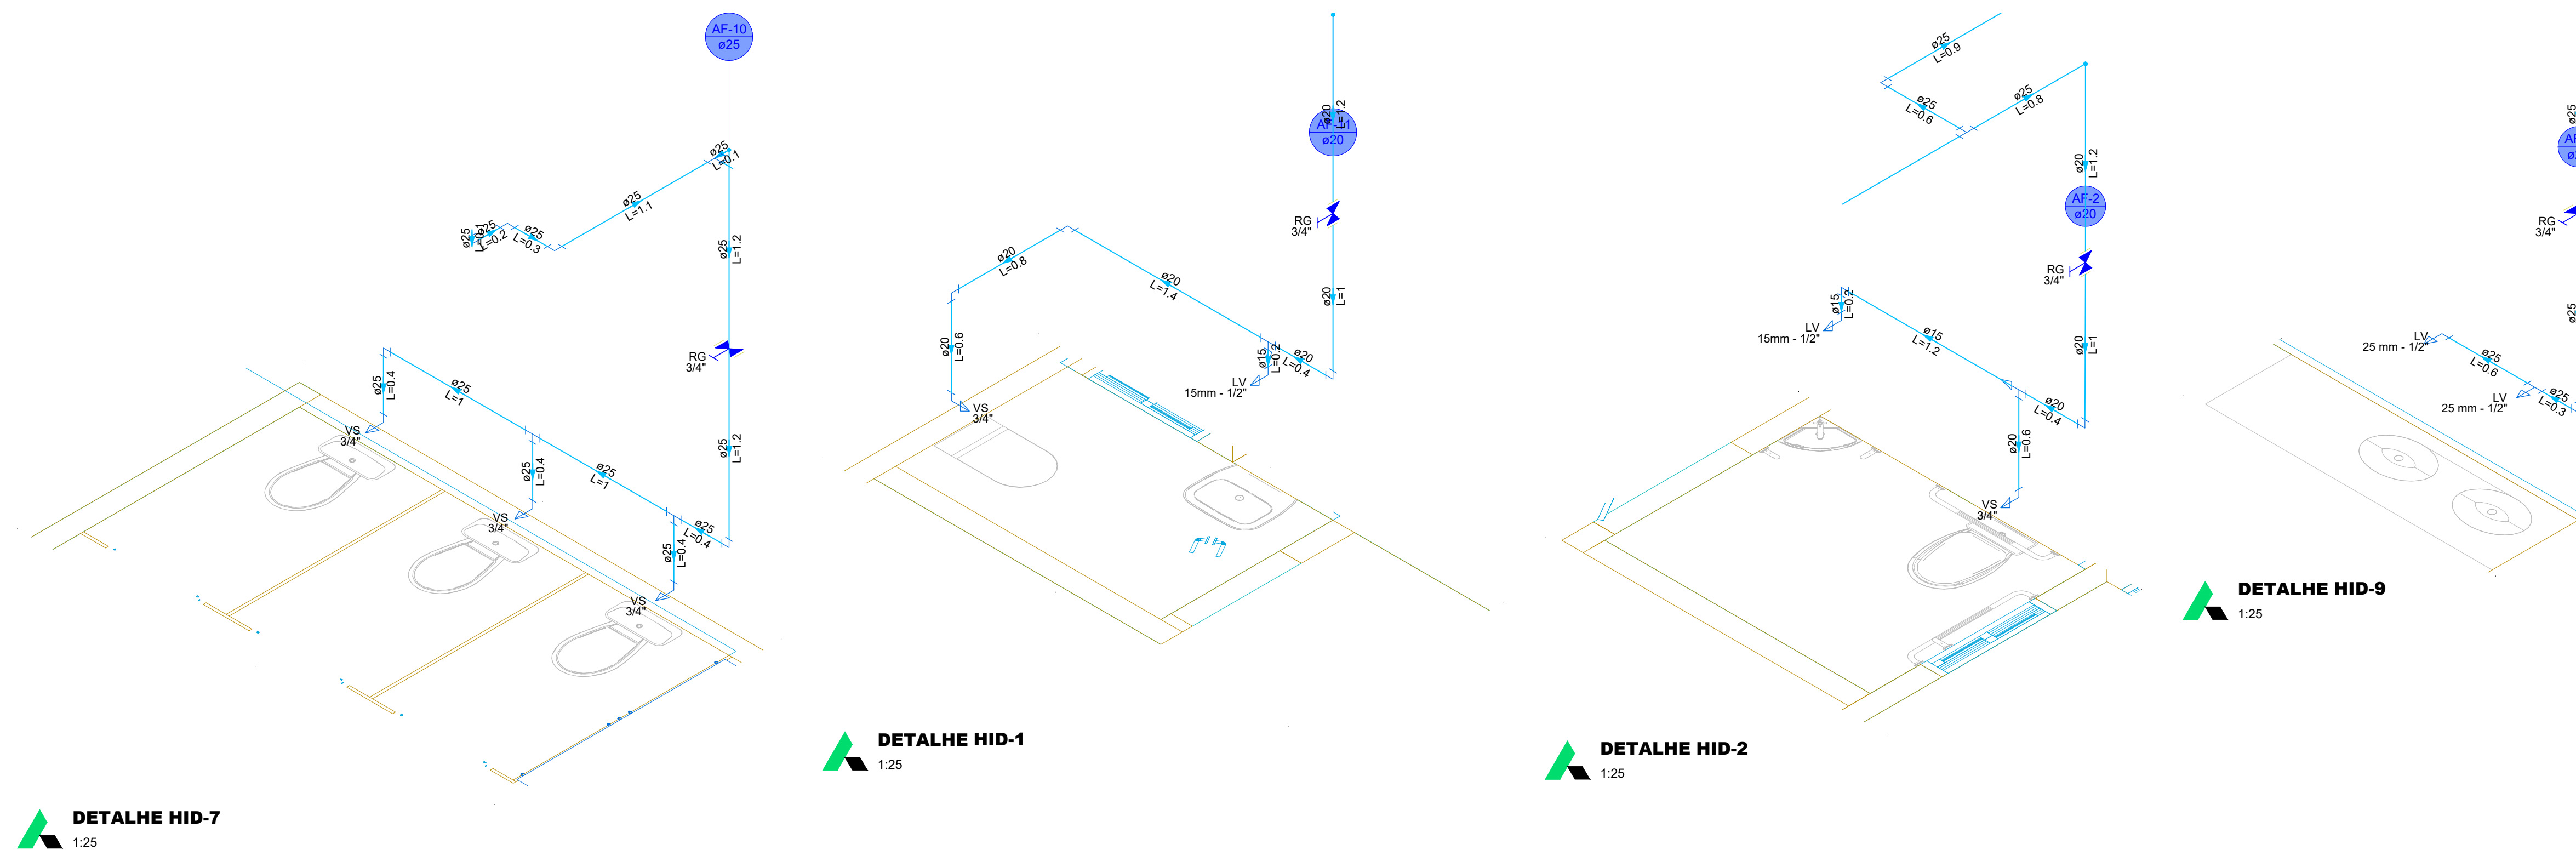
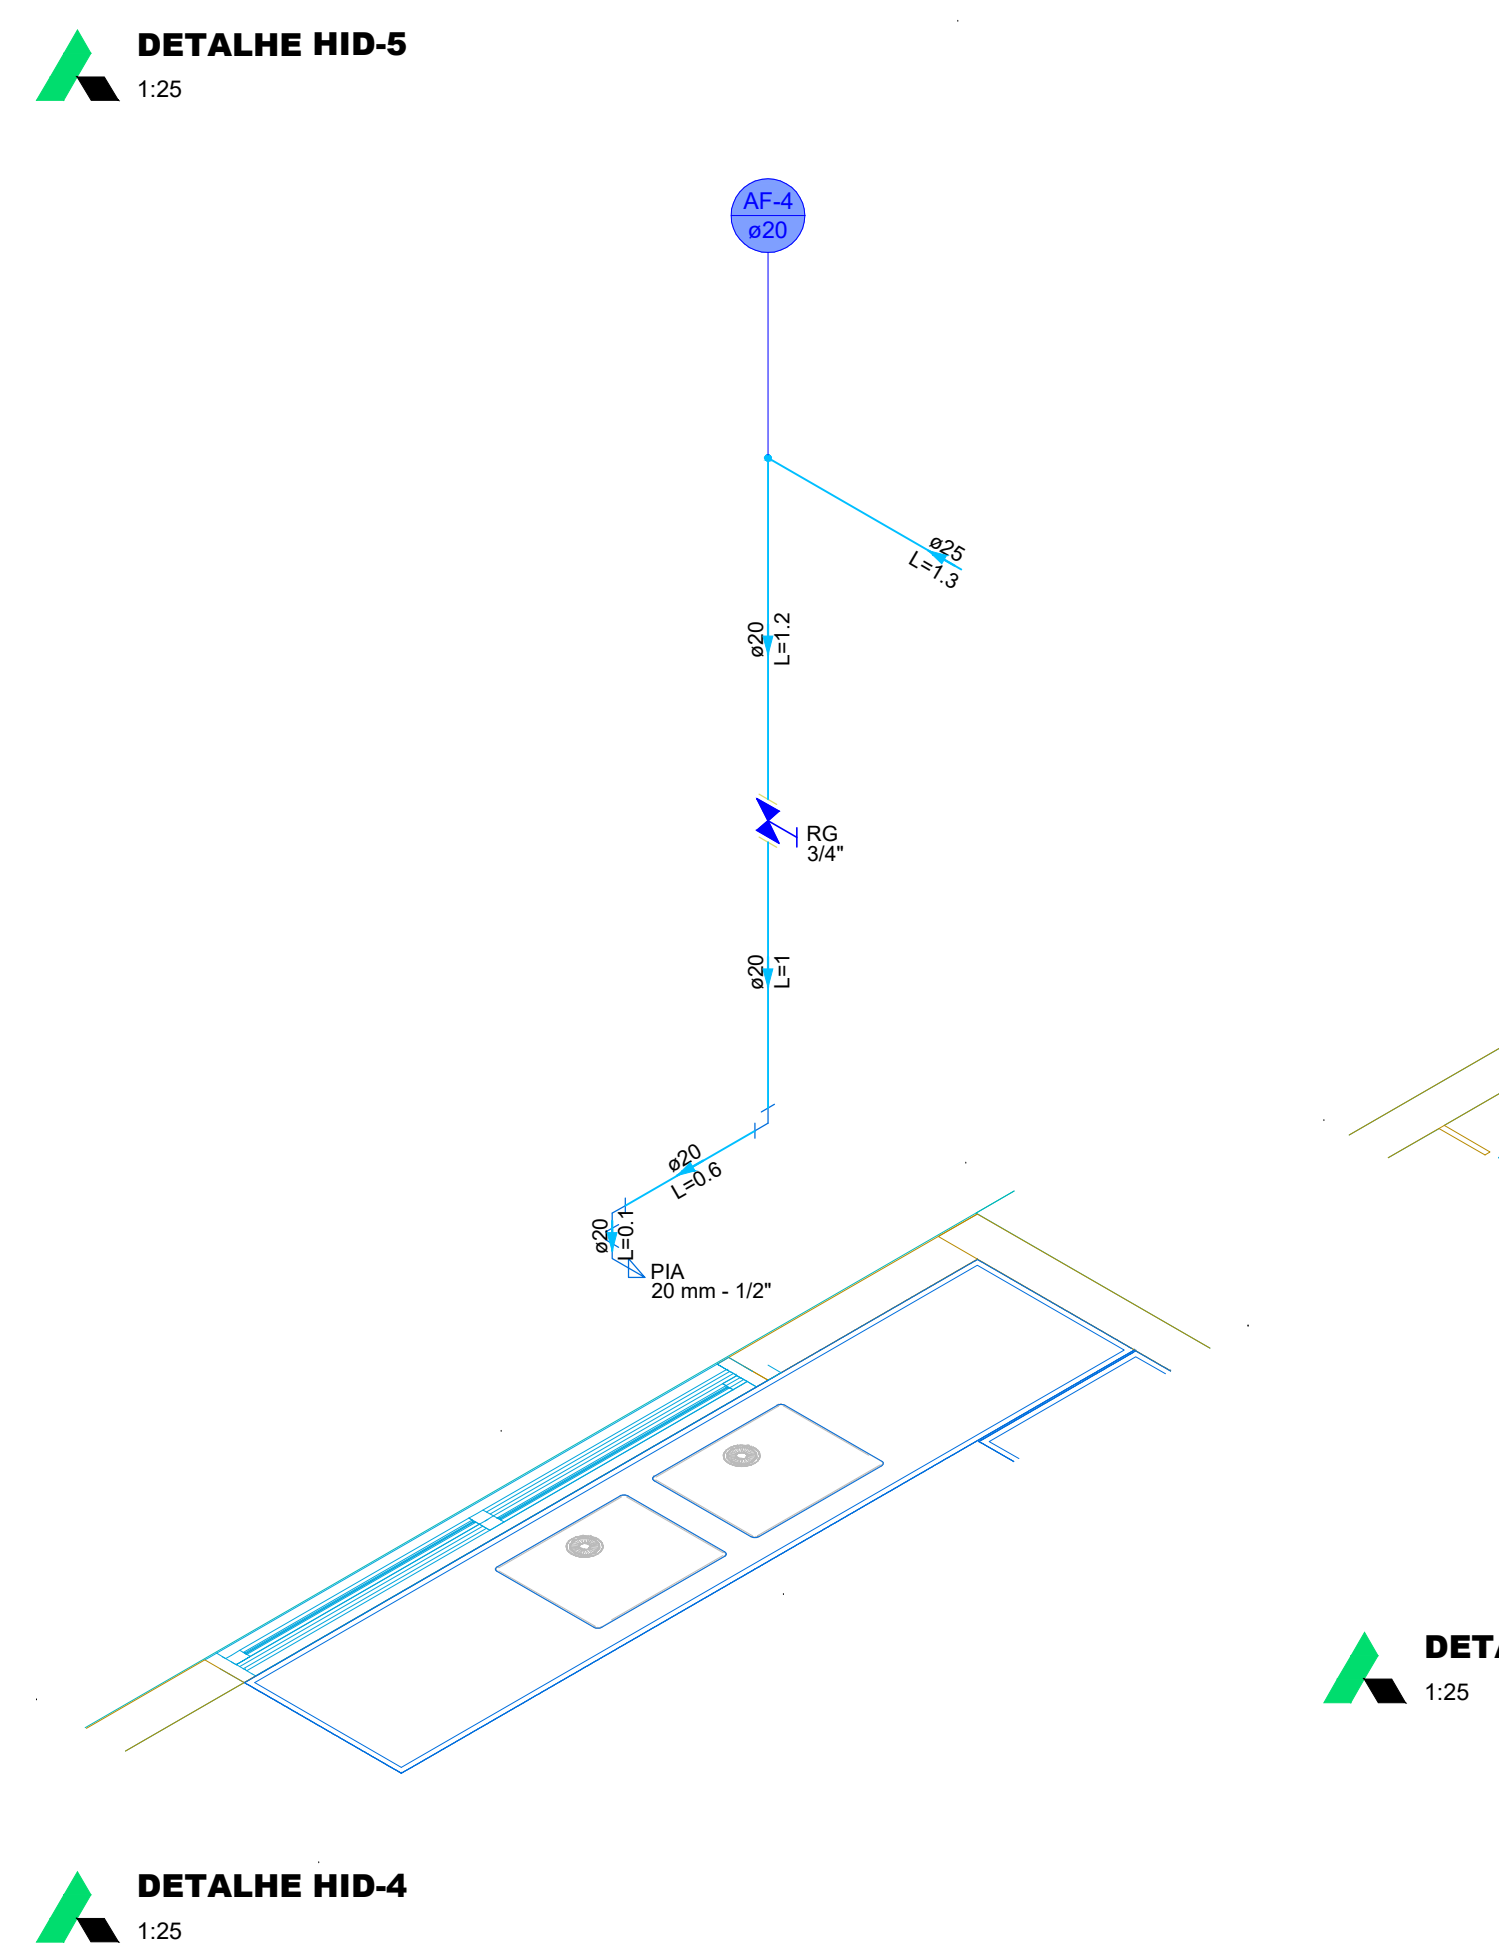


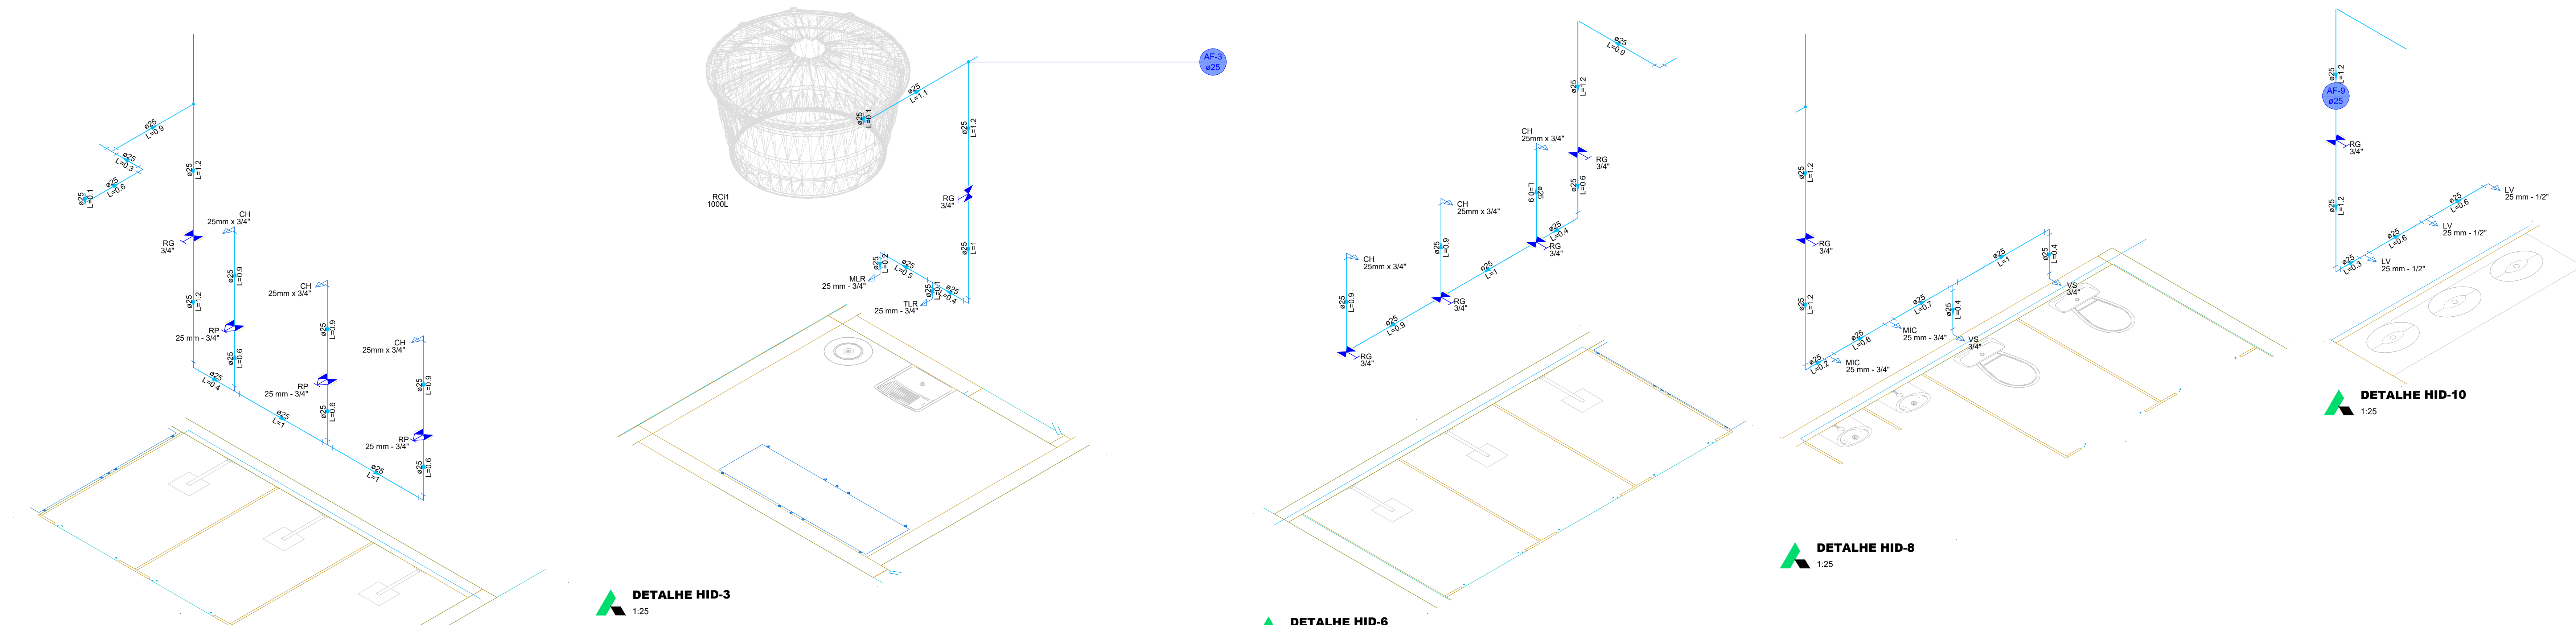

 ENGENHARIA • ARQUITETURA E URBANISMO		
DESCRIÇÃO:	SEDE DA SECRETARIA MUNICIPAL DE OBRAS	DATA: 11/11/2025
ASSUNTO:	PROJETO HIDRÁULICO	FOLHA: 01/01
CONTÉUDO: - PLANTA HIDRÁULICA - DETALHE ISOMÉTRICO		
INFORMAÇÕES TÉCNICAS: - PROPRIETÁRIOS: PREFEITURA MUNICIPAL DE ARAPUTANGA - ENDEREÇO: AVENIDA PROJETADE, DISTRITO INDUSTRIAL. - MUNICÍPIO: ARAPUTANGA		
LOCALIZAÇÃO:	PROPRIETÁRIOS: ENILSON DE ARAUJO RIOS PREFEITO MUNICIPAL	
RESPONSÁVEL TÉCNICO: CAROLINA DE OLIVEIRA E ALMEIDA ARQUITETA E URBANISTA - CAU A103146-5		
JOÃO GUSTAVO F. S. JÚNIOR ENG. CIVIL - CREA 64045506/SP		
SEM ESCALA		
APPROVAÇÃO DE ORÇÃO COMPETENTE:		