



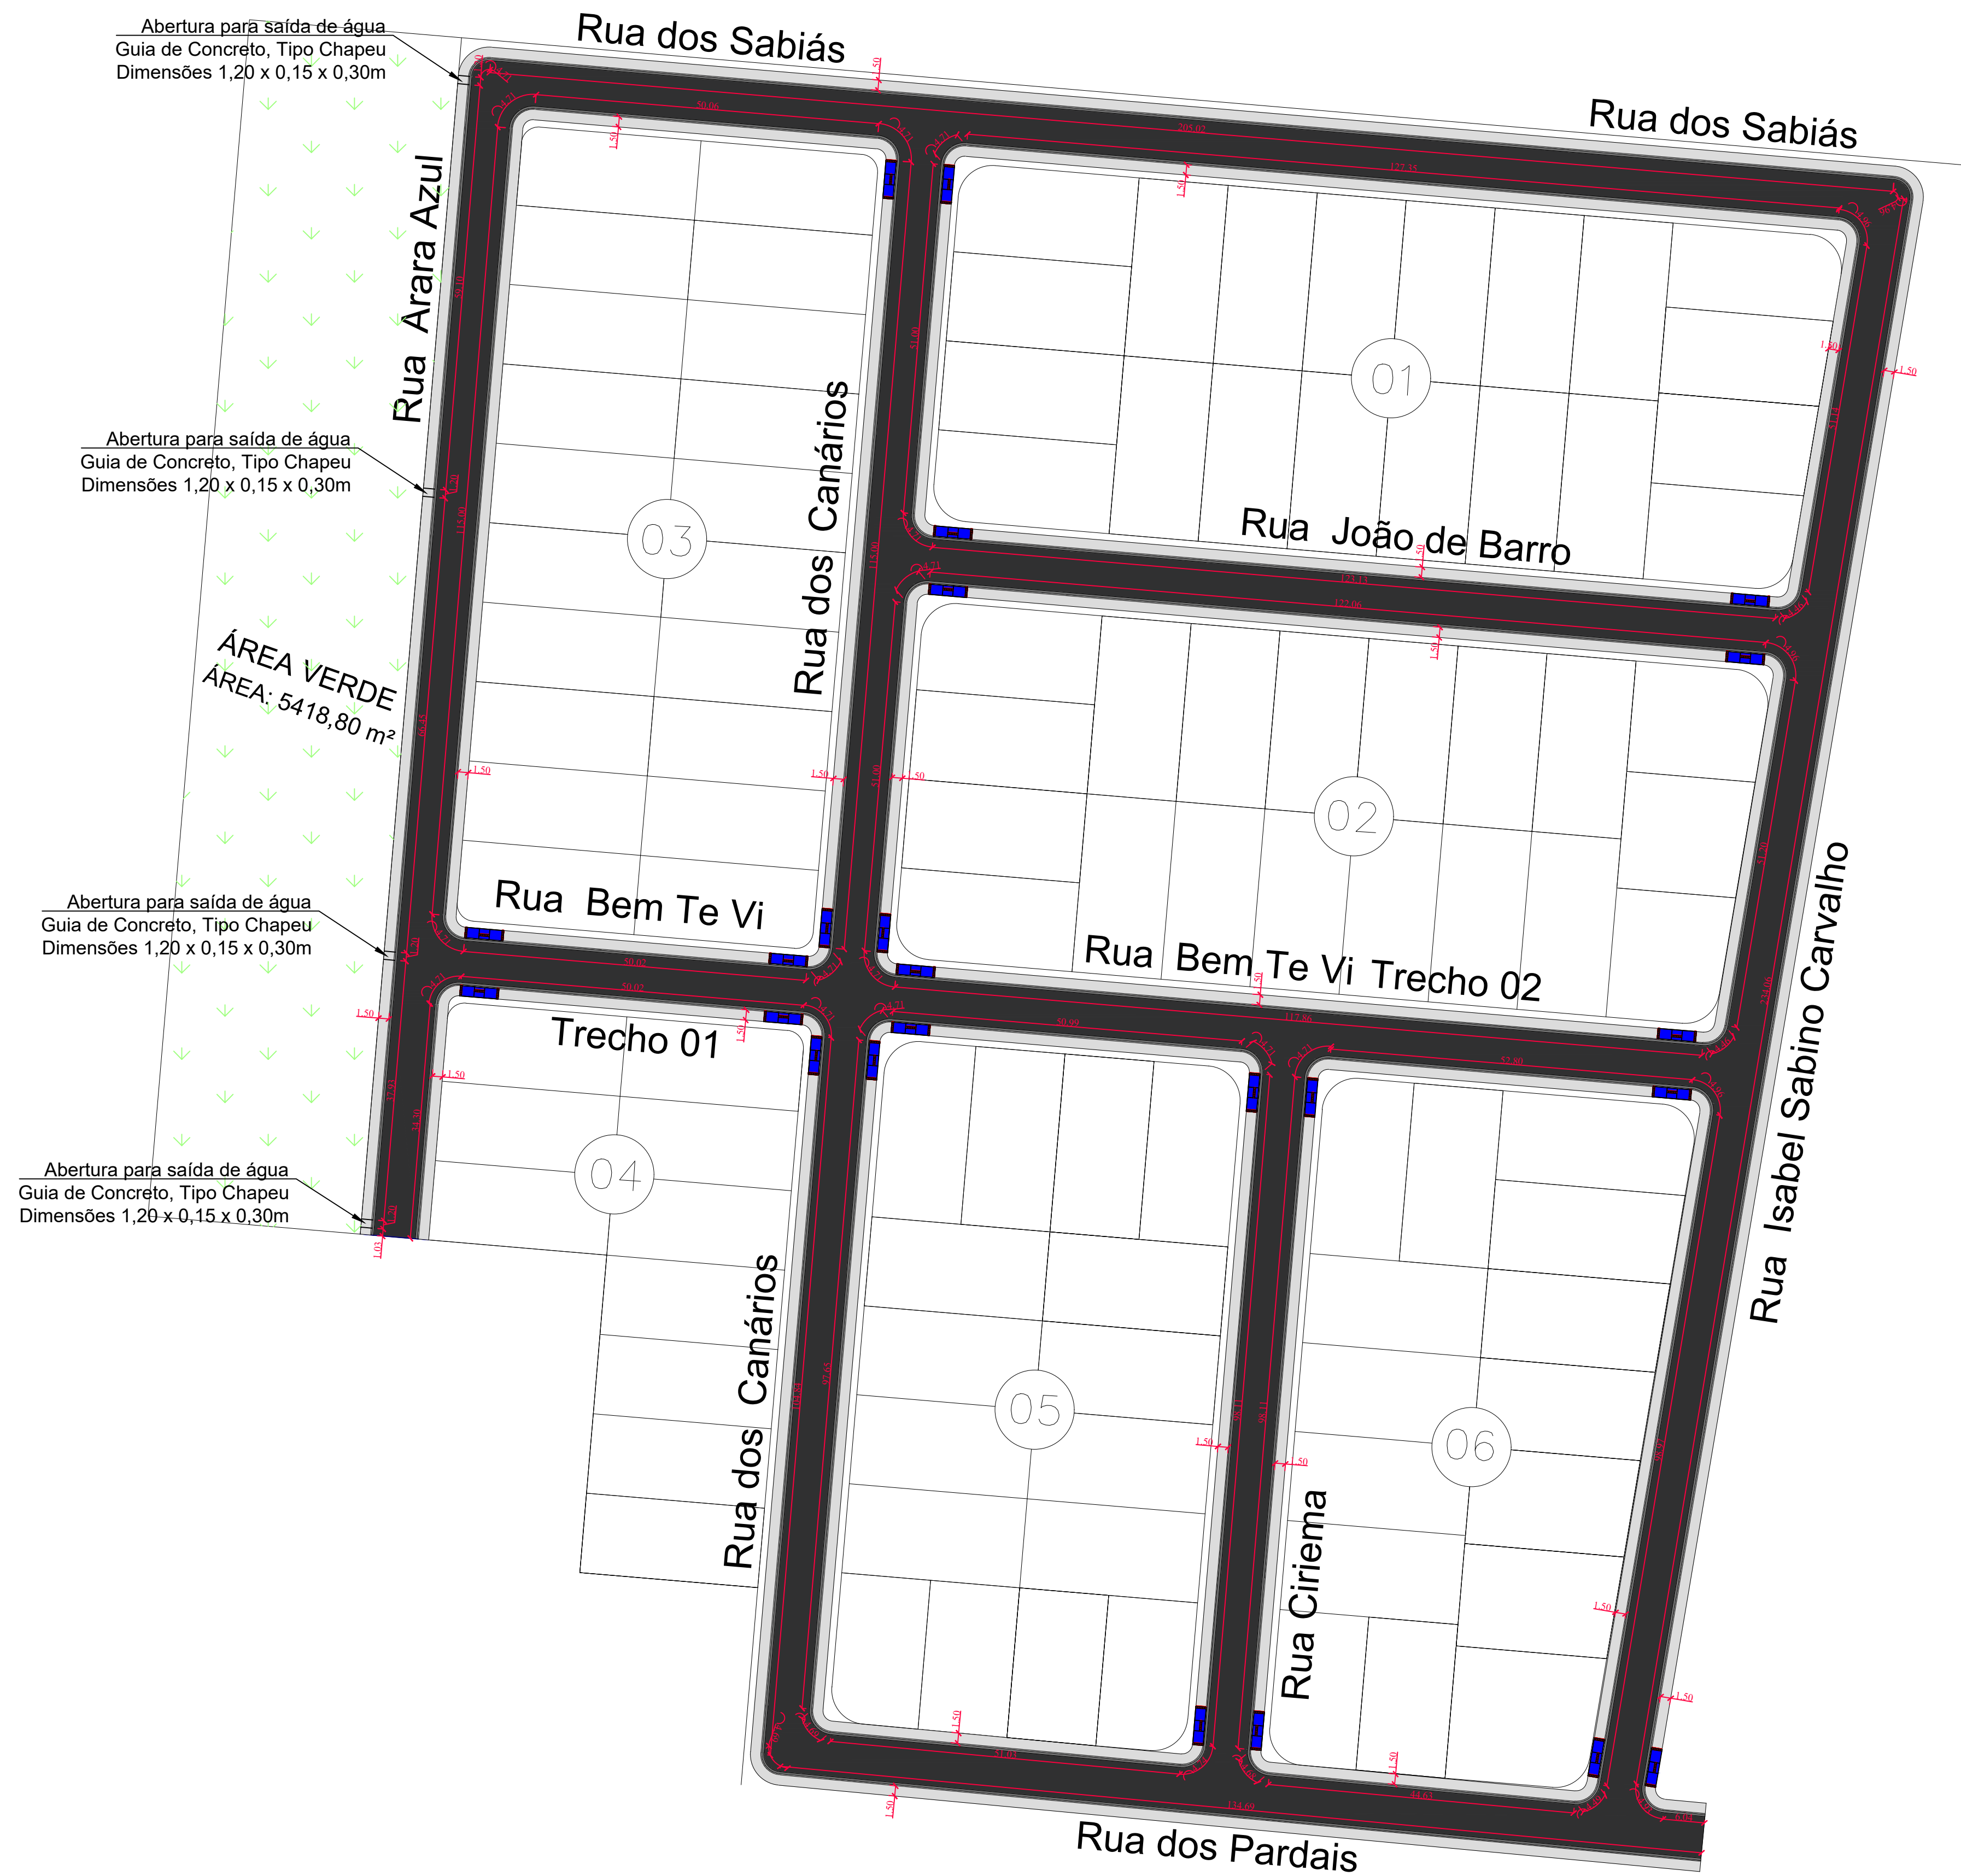

## LOCAÇÃO DE GUIA TIPO CHAPÉU

ESCALA 1:600

### DETALHE GUIA TIPO CHAPÉU

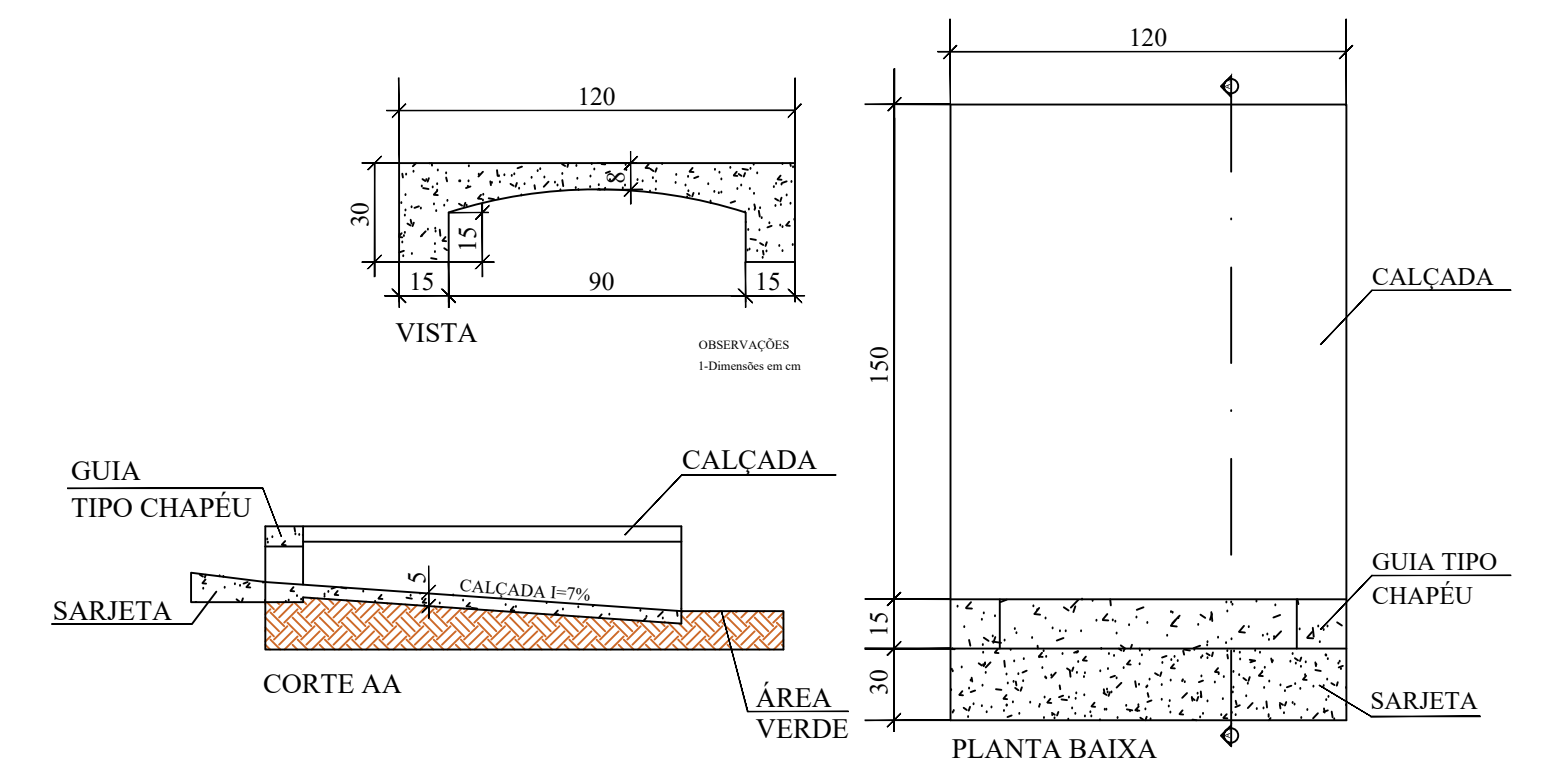

DESCRIÇÃO: PROJETO DE PAVIMENTAÇÃO ASFÁLTICA URBANA

DATA: 14/10/2022

ASSUNTO: GUIA TIPO CHAPÉU - DRENAGEM SUPERFICIAL

FOLHA: 01/01

CONTEÚDO: -LOCAÇÃO GUIA TIPO CHAPÉU

INFORMAÇÕES TÉCNICAS:  
- PROPRIETÁRIO: PREFEITURA MUNICIPAL DE ARAPUTANGA  
- ENDEREÇO: RUA DOS SABIÁS, RUA JOÃO DE BARRO, RUA BEM TE VI, RUA DOS PARDAIS, RUA ARARA AZUL, RUA DOS CANÁRIOS, RUA CIRIEMA E RUA ISABEL SABINO CARVALHO  
- MUNICÍPIO: ARAPUTANGA/MT

LOCALIZAÇÃO:

RESPONSÁVEL TÉCNICO:

JOÃO GUSTAVO F. S. JÚNIOR  
ENG. CIVIL - CREA: 5064045506

RESPONSÁVEL TÉCNICO:

KARLA SOUZA DE OLIVEIRA  
ENG. CIVIL - CREA: 53295/MT

PREFEITURA MUNICIPAL DE ARAPUTANGA  
CNPJ: 15.023.914/0001-15

APROVAÇÃO DE ORGÃO COMPETENTE: