


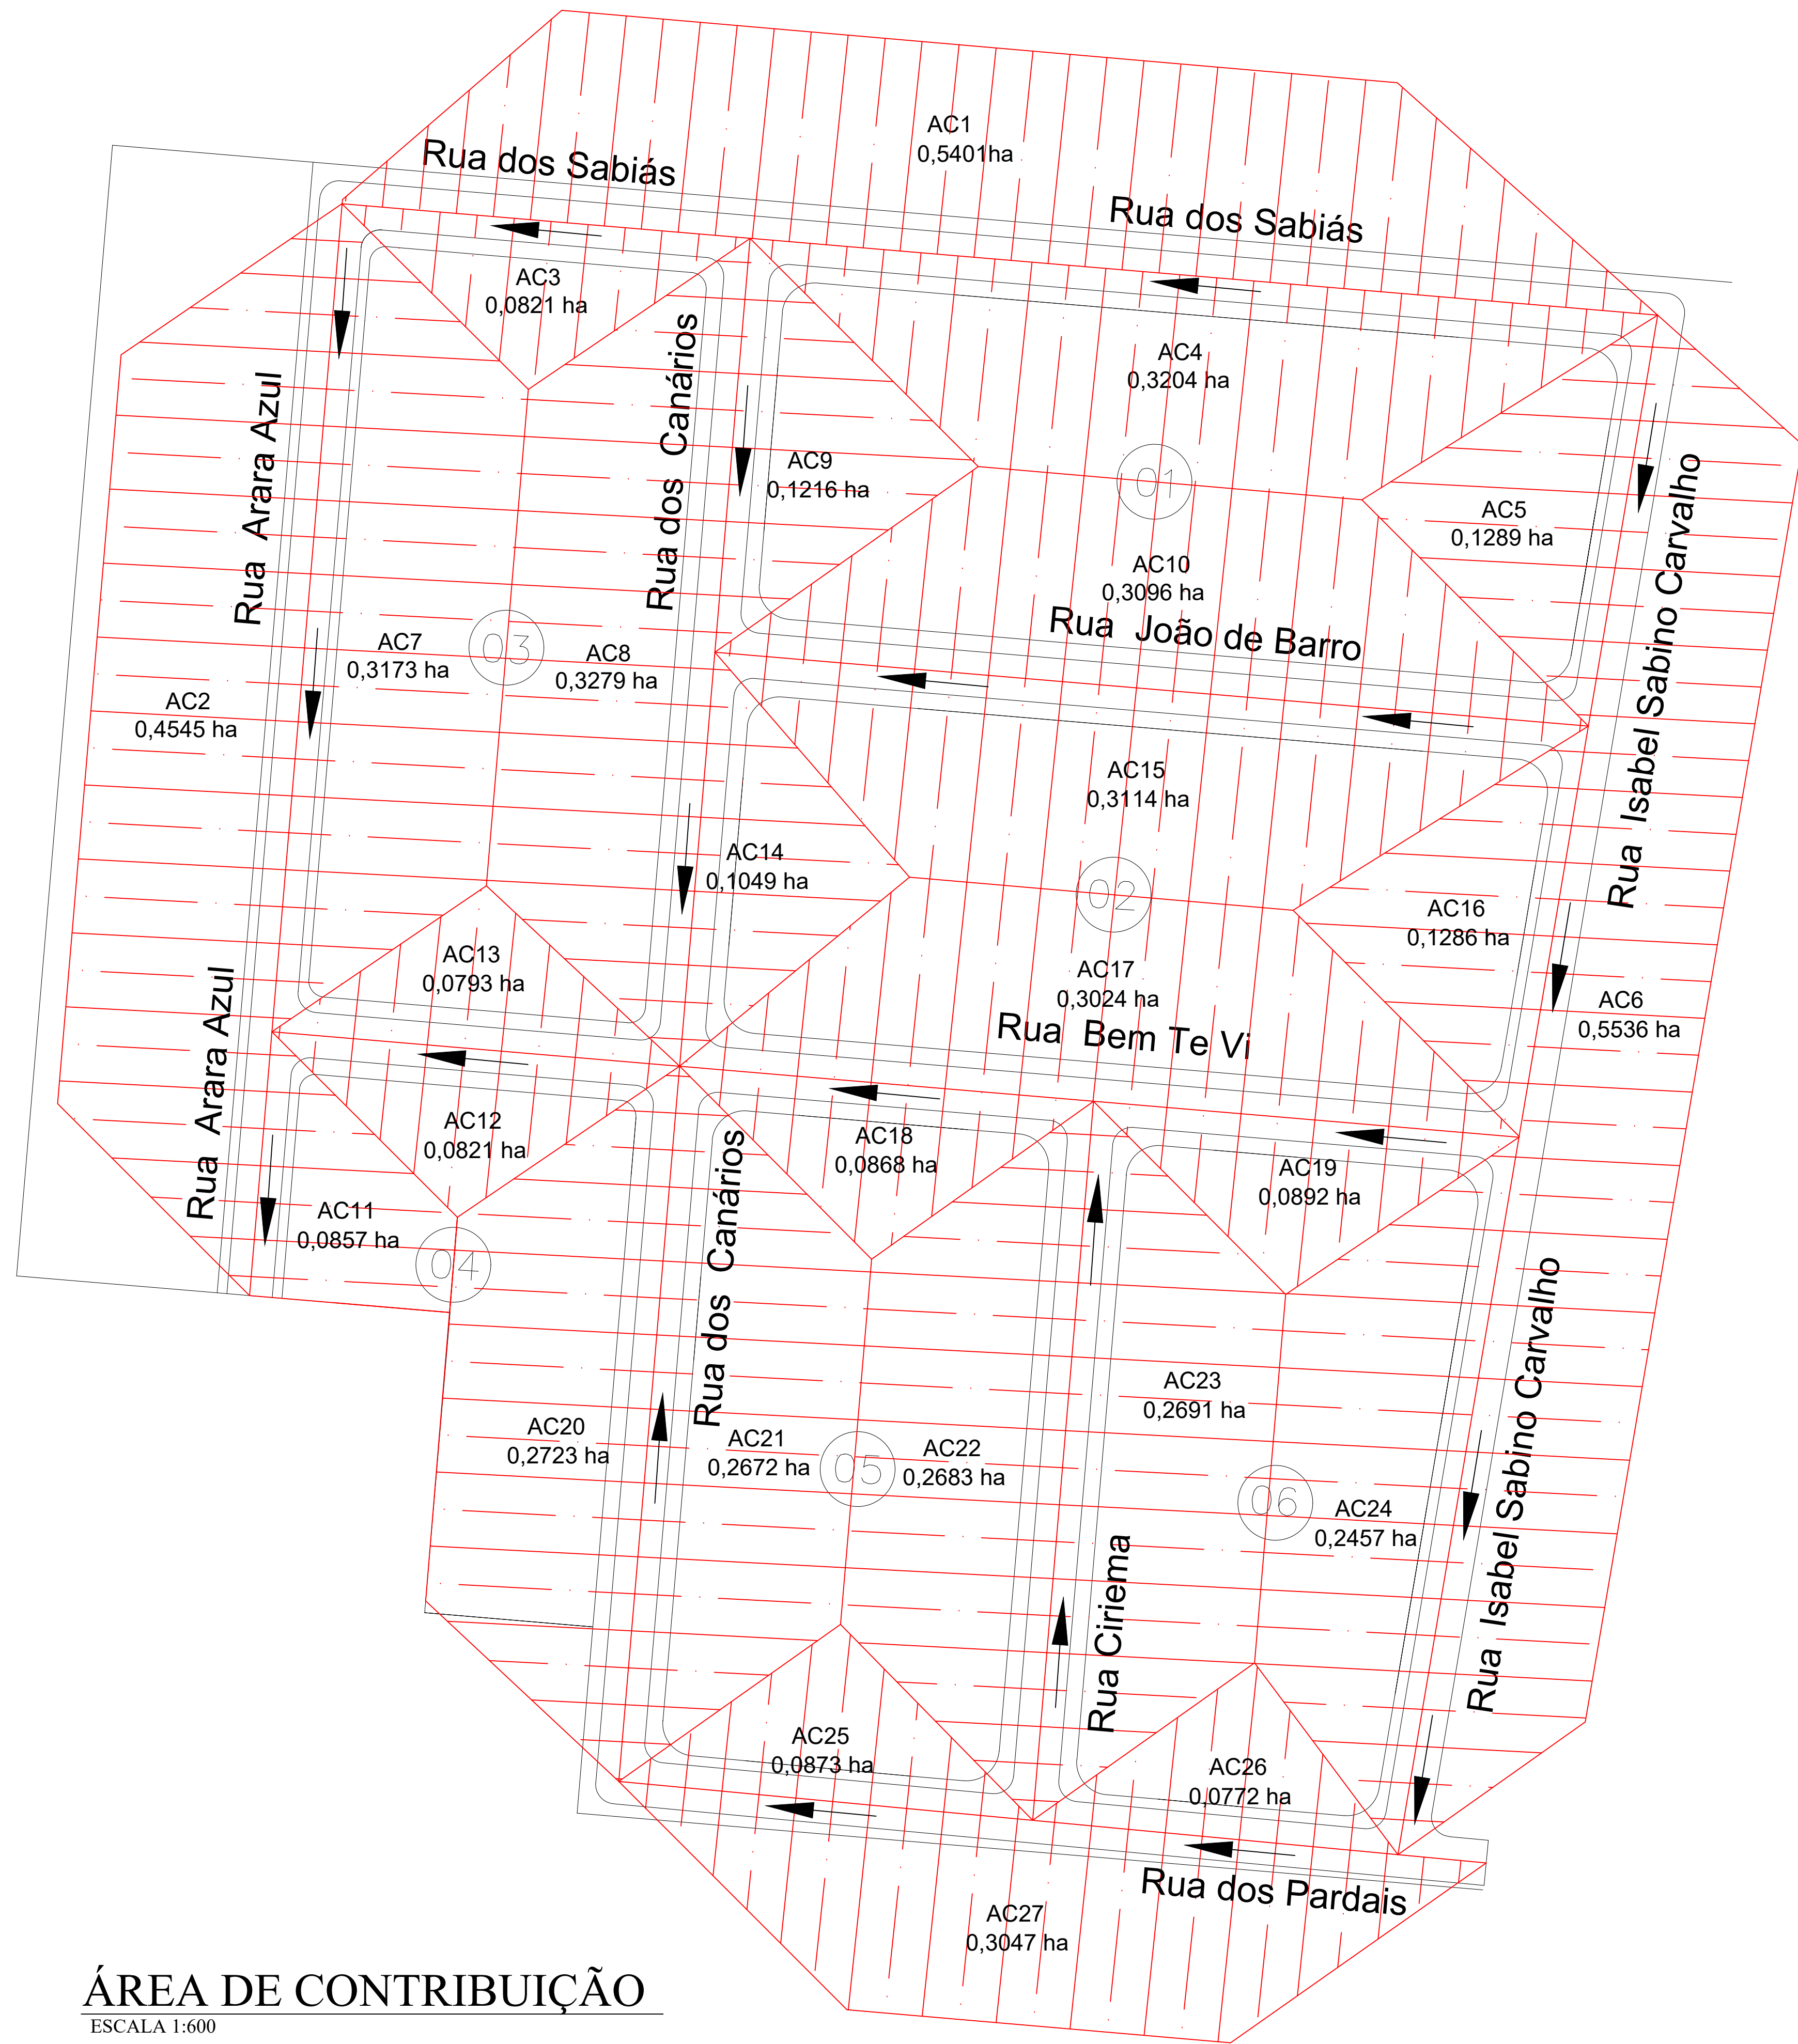

ÁREA DE CONTRIBUIÇÃO
ESCALA 1:600

SIMBOLOGIA:

ÁREA DE CONTRIBUIÇÃO

ÁREA EM HECTARE

SENTIDO DO FLUXO

ENGENHARIA • ARQUITETURA E URBANISMO

DESCRIÇÃO: PROJETO DE PAVIMENTAÇÃO ASFÁLTICA URBANA	DATA: 14/10/2022
ASSUNTO: ÁREA DE CONTRIBUIÇÃO DRENAGEM SUPERFICIAL	FOLHA: 01/02
CONTEÚDO: -ÁREA CONTRIBUIÇÃO - LOTEAMENTO SÃO LUCAS	
INFORMAÇÕES TÉCNICAS: - PROPRIETÁRIO: PREFEITURA MUNICIPAL DE ARAPUTANGA - ENDEREÇO: RUA DOS SABIÁS, RUA JOÃO DE BARRO, RUA BEM TE VI, RUA DOS PARDAIS, RUA ARARA AZUL, RUA DOS CANÁRIOS, RUA CIRIEMA E RUA ISABEL SABINO CARVALHO - MUNICÍPIO: ARAPUTANGA/MT	
LOCALIZAÇÃO: 	RESPONSÁVEL TÉCNICO: JOÃO GUSTAVO F. S. JÚNIOR ENG. CIVIL - CREA: 5064045506 RESPONSÁVEL TÉCNICO: KARLA SOUZA DE OLIVEIRA ENG. CIVIL - CREA: 53295/MT PREFEITURA MUNICIPAL DE ARAPUTANGA: CNPJ: 15.023.914/0001-15
APROVAÇÃO DE ÓRGÃO COMPETENTE: Prefeitura Municipal de Araputanga PROJETO APROVADO João Gustavo Faria dos Santos Júnior Eng. Civil - CREA 5064045505	