


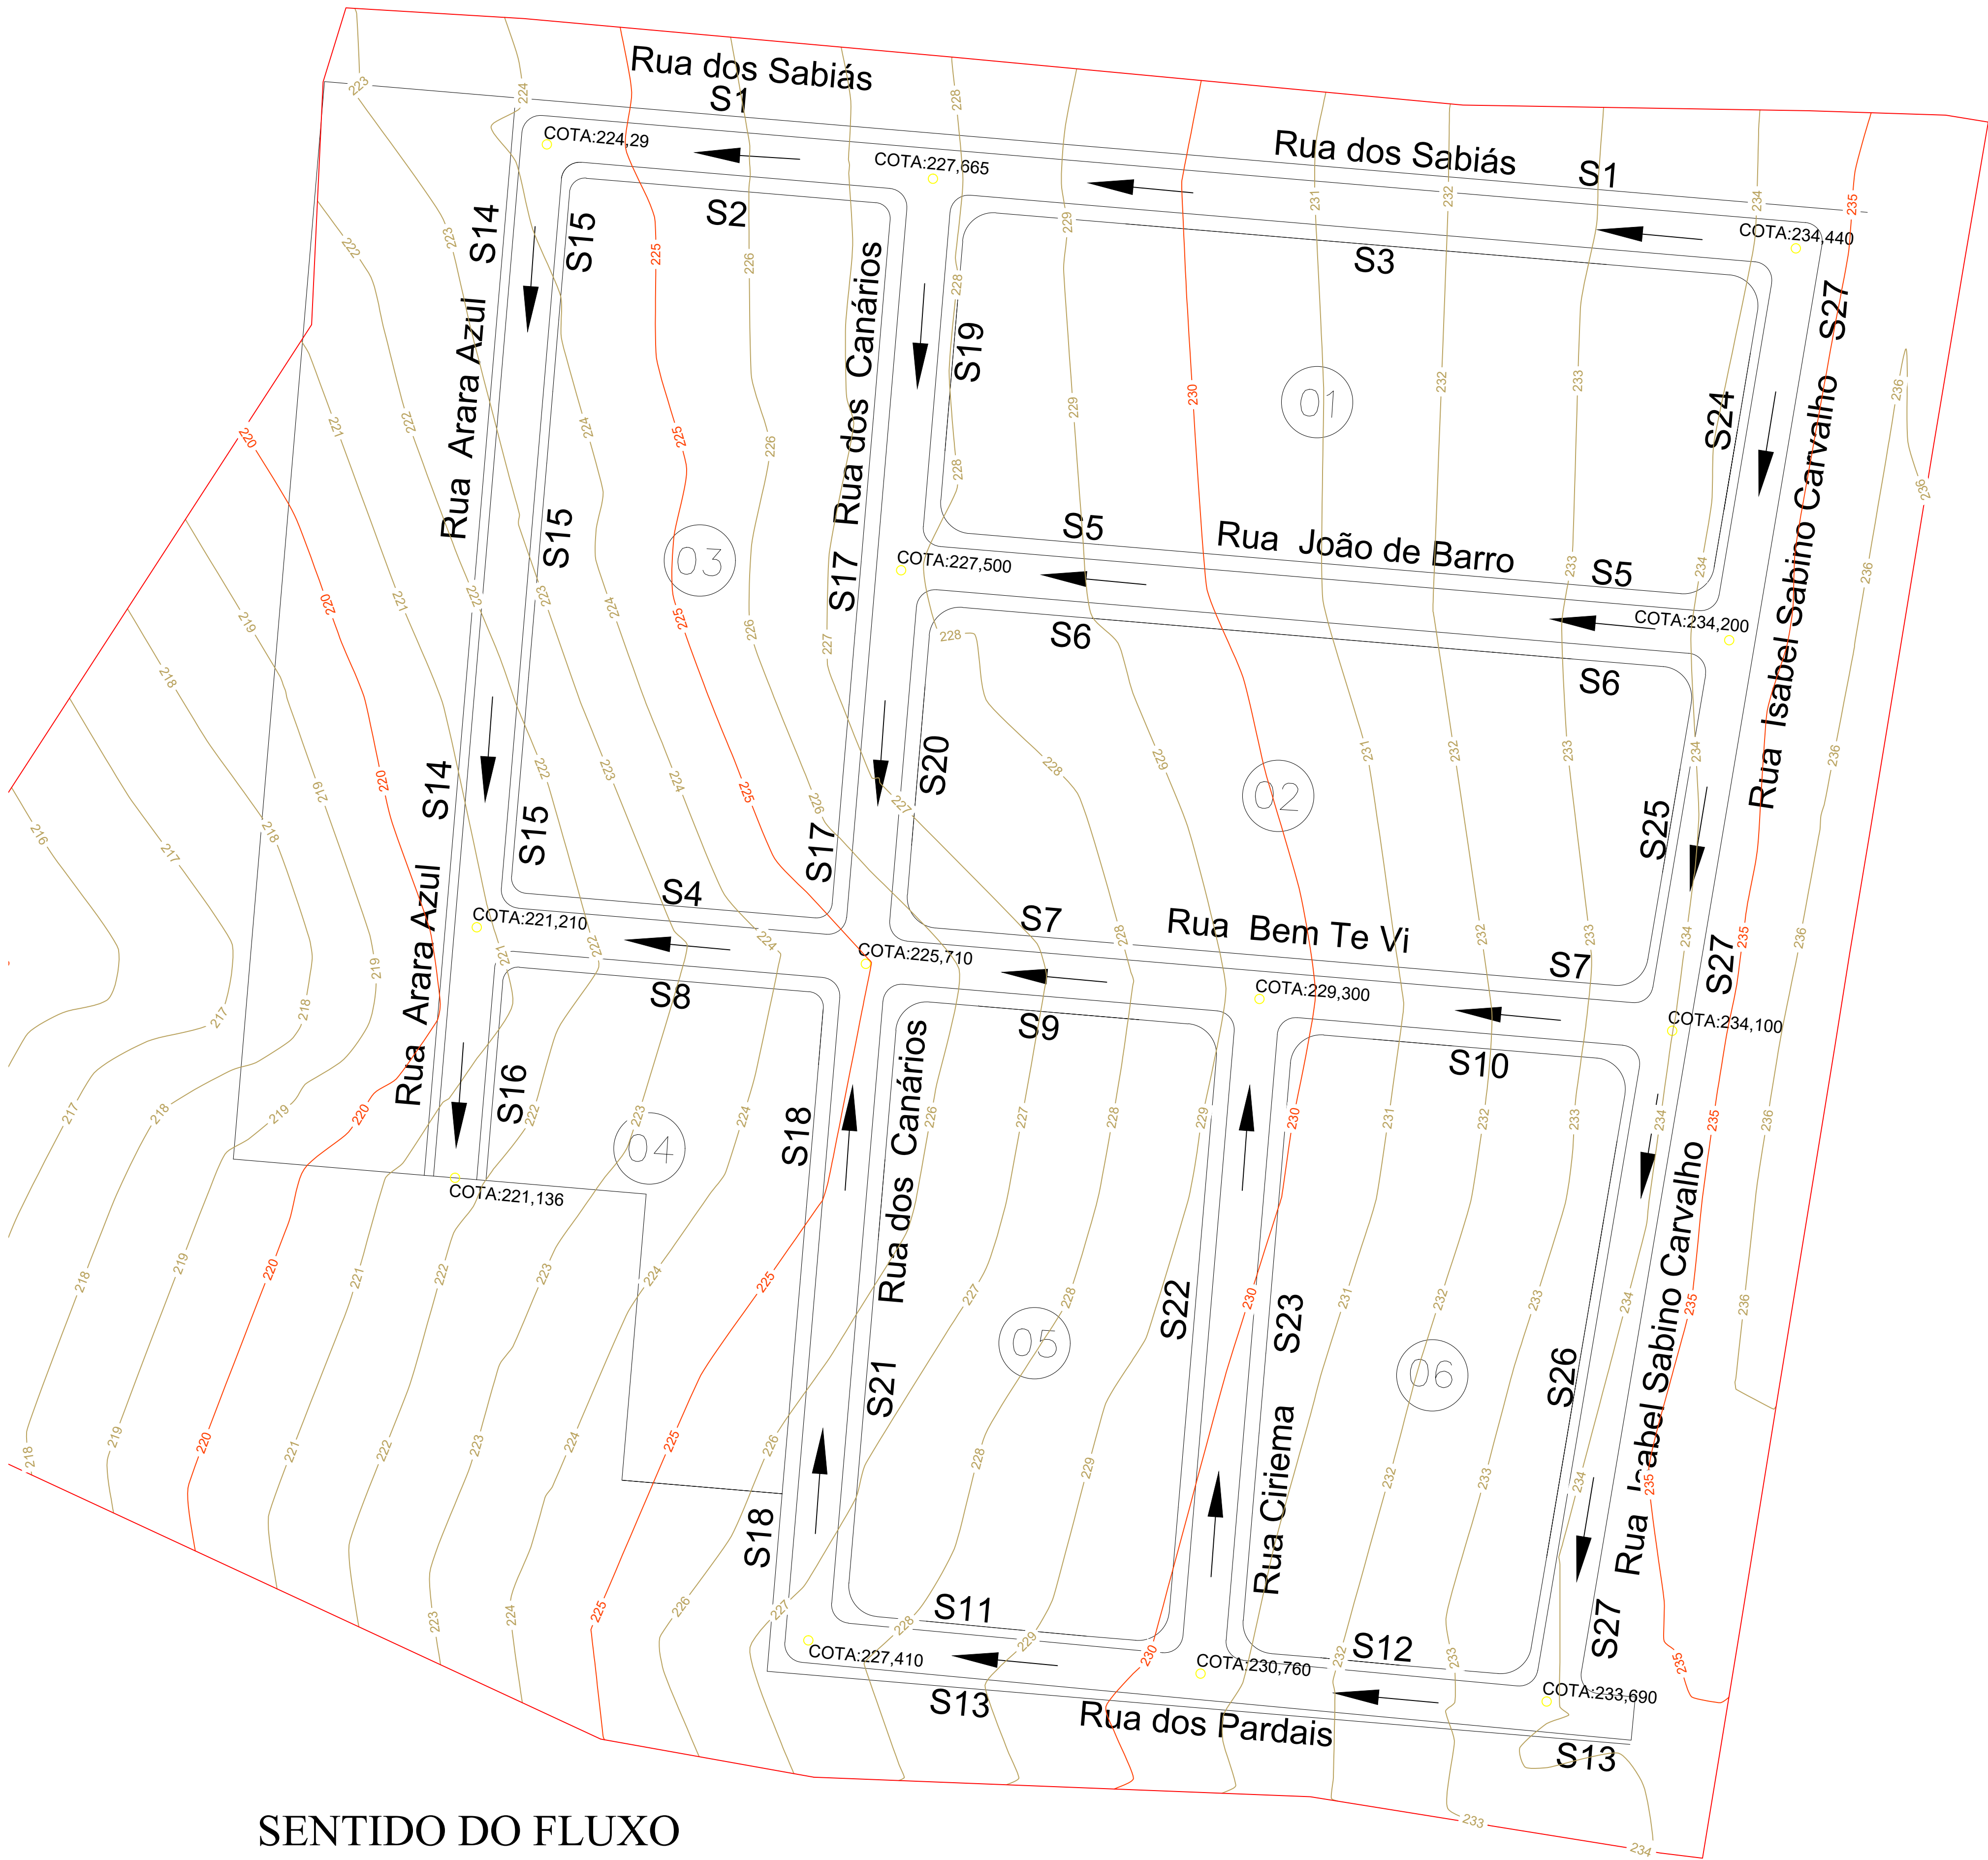

SIMBOLOGIA:

Sx INDICAÇÃO SARJETA

→ SENTIDO DO FLUXO

COTA:208,633 COTA SUPERFÍCIE DE VIA

OBSERVAÇÃO:

AS COTAS ADOTADAS NO PROJETO TEM COMO REFERÊNCIA A SUPERFÍCIE DE VIA, POIS ESTE É O NÍVEL DE LOCAÇÃO DAS SARJETAS



DESCRIÇÃO:	DATA:
PROJETO DE PAVIMENTAÇÃO ASFÁLTICA URBANA	14/10/2022
ASSUNTO:	FOLHA:
ÁREA DE CONTRIBUIÇÃO DRENAGEM SUPERFICIAL	02/02

CONTEÚDO:
- SENTIDO DO FLUXO

INFORMAÇÕES TÉCNICAS:

- PROPRIETÁRIO: PREFEITURA MUNICIPAL DE ARAPUTANGA
- ENDEREÇO: RUA DOS SABIÁS, RUA JOÃO DE BARRO, RUA BEM TE VI, RUA DOS PARDAIS, RUA ARARA AZUL, RUA DOS CANÁRIOS, RUA CIRIEIMA E RUA ISABEL SABINO CARVALHO
- MUNICÍPIO: ARAPUTANGA/MT

LOCALIZAÇÃO:	RESPONSÁVEL TÉCNICO:
	JOÃO GUSTAVO F. S. JÚNIOR ENG. CIVIL - CREA: 5064045506
SEN. ESCALA:	RESPONSÁVEL TÉCNICO:
	KARLA SOUZA DE OLIVEIRA ENG. CIVIL - CREA: 53295/MT
	PREFEITURA MUNICIPAL DE ARAPUTANGA: CNPJ: 15.023.914/0001-15

APROVAÇÃO DE ÓRGÃO COMPETENTE:

Prefeitura Municipal de Araputanga
PROJETO APROVADO

João Gustavo Faria dos Santos Júnior
Eng. Civil – CREA 5064045505