


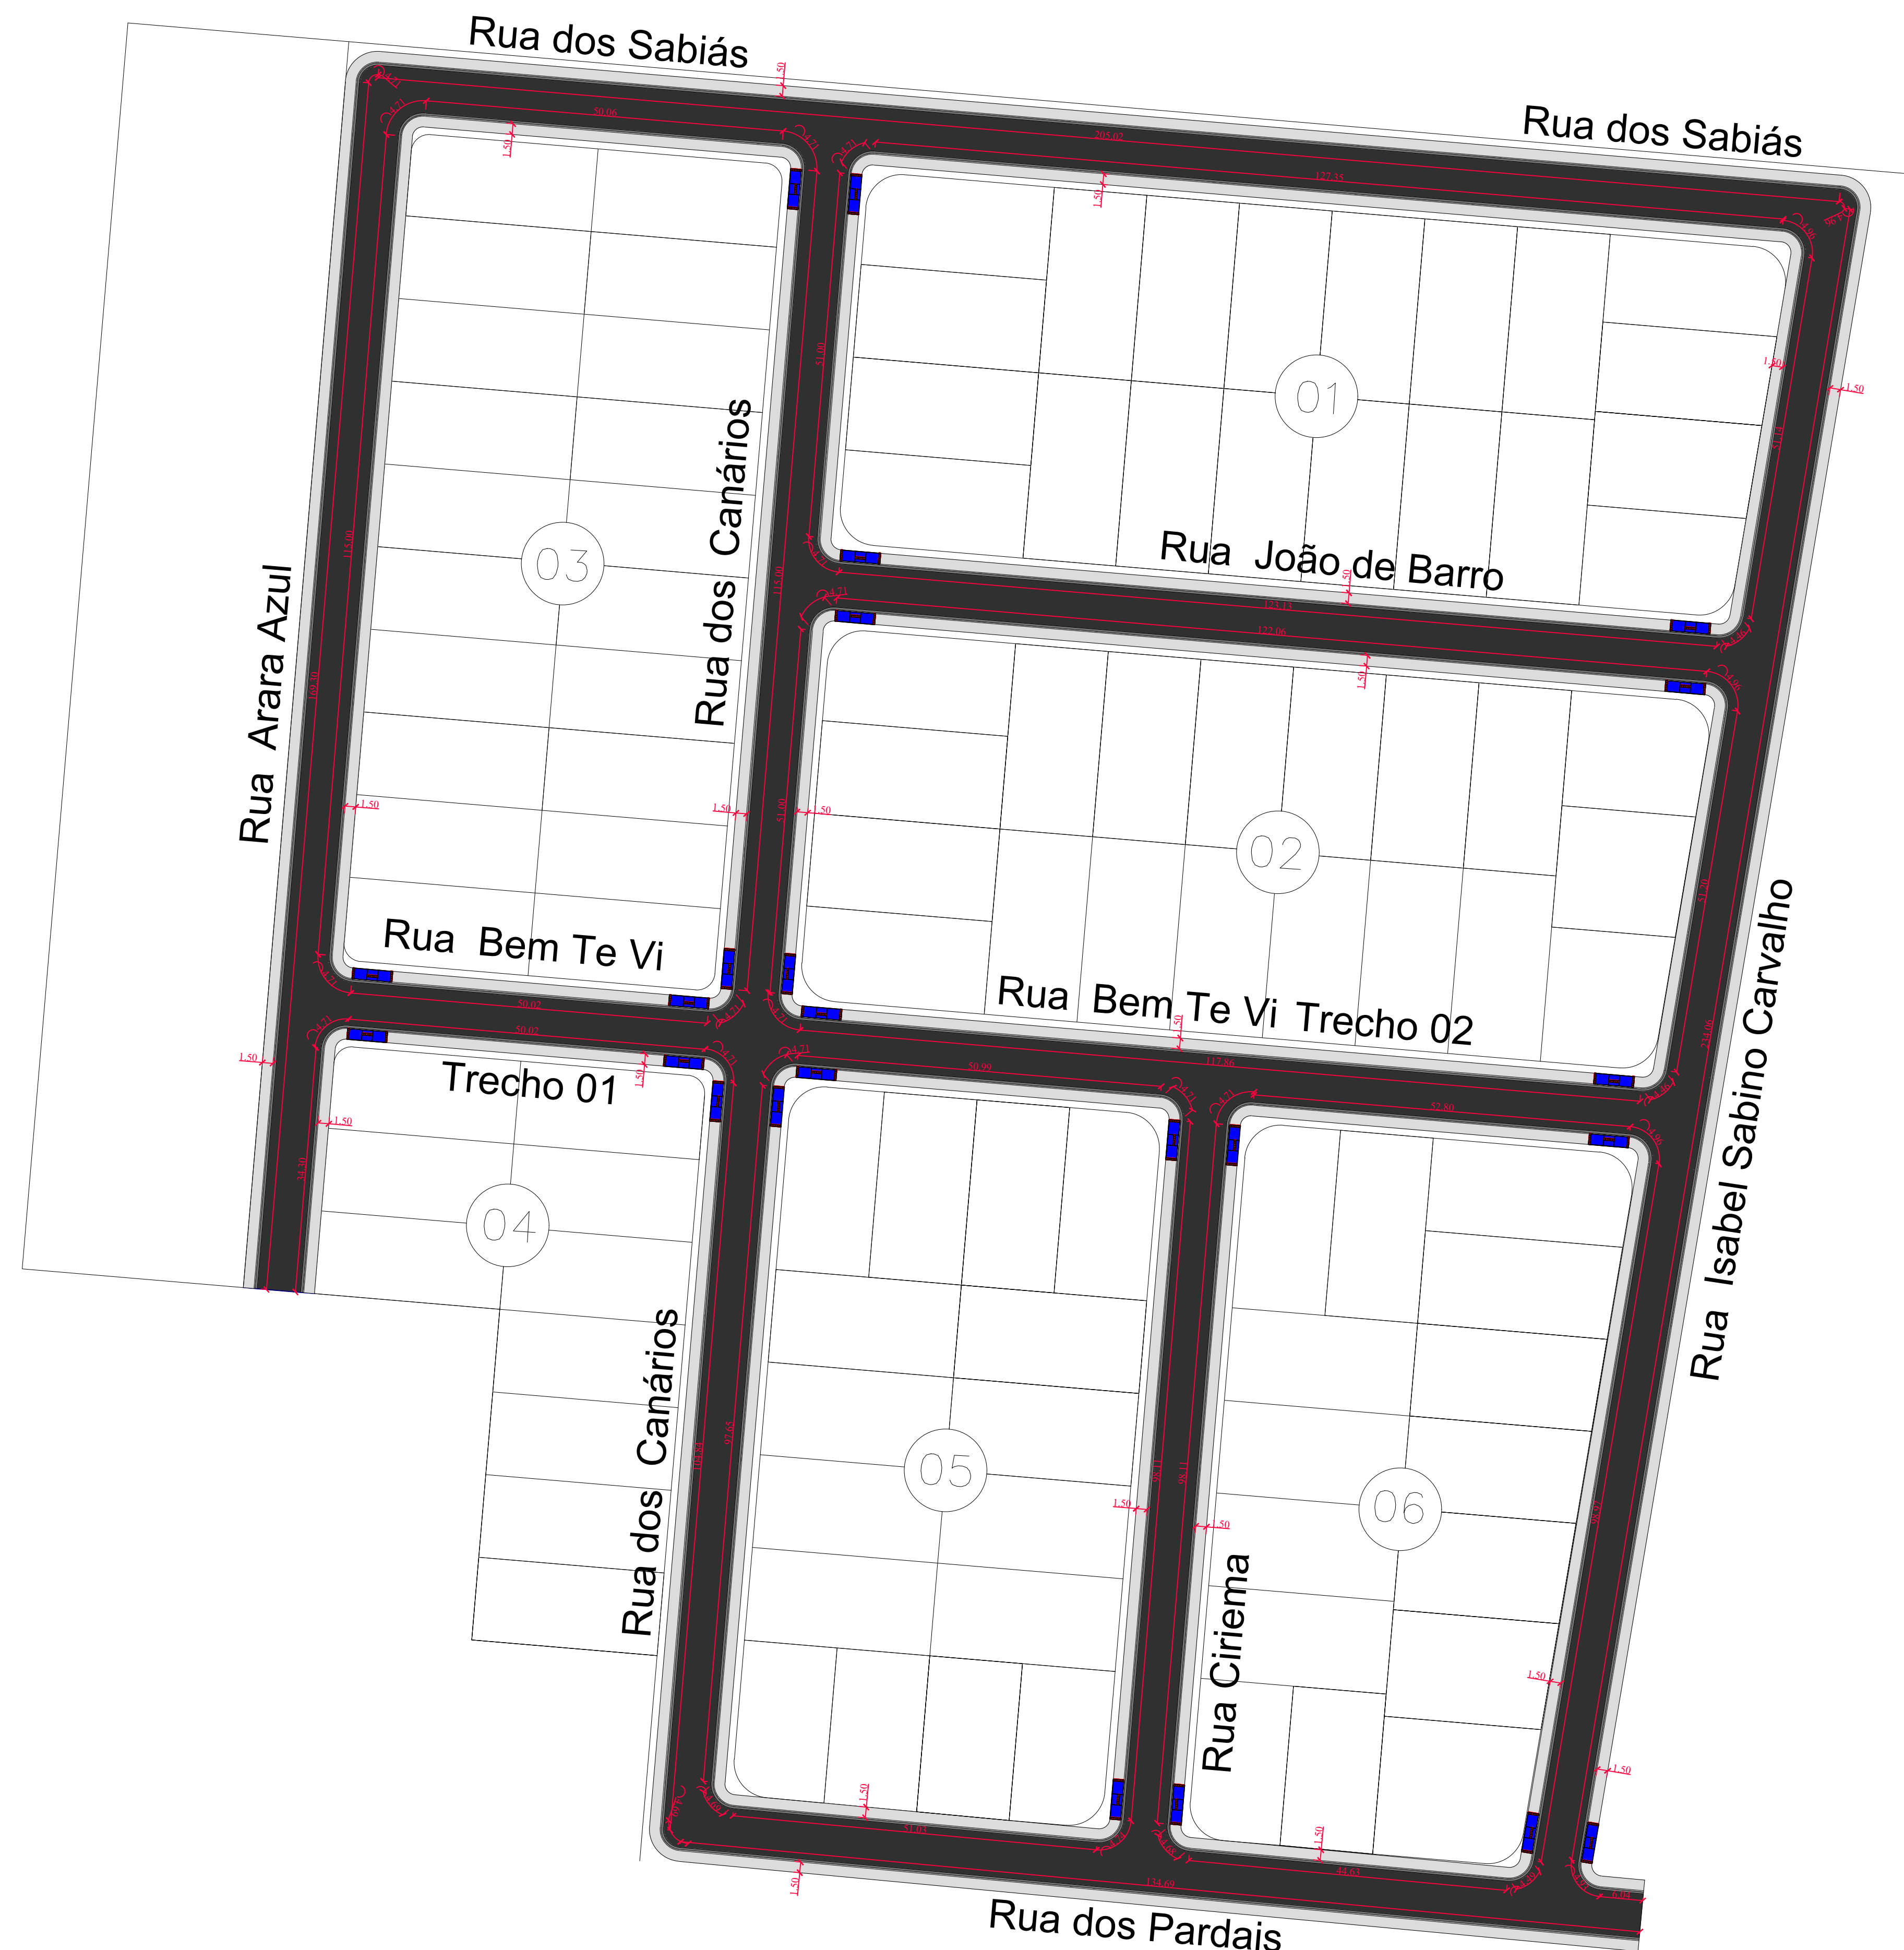

PLANTA PASSEIO PÚBLICO
ESCALA 1:550




DESCRIÇÃO: PROJETO DE PAVIMENTAÇÃO ASFÁLTICA URBANA	DATA: 14/10/2022
ASSUNTO: PROJETO COMPLEMENTARES - PASSEIO PÚBLICO	FOLHA: 01/02
CONTEÚDO: - PLANTAS PASSEIO PÚBLICO	

INFORMAÇÕES TÉCNICAS:

- PROPRIETÁRIO: PREFEITURA MUNICIPAL DE ARAPUTANGA
- ENDEREÇO: RUA DOS SABIÁS, RUA JOÃO DE BARRO, RUA BEM TE VI, RUA DOS PARDAIS, RUA ARARA AZUL, RUA DOS CANÁRIOS, RUA CIRIEMA E RUA ISABEL SABINO CARVALHO
- MUNICÍPIO: ARAPUTANGA/MT

LOCALIZAÇÃO:

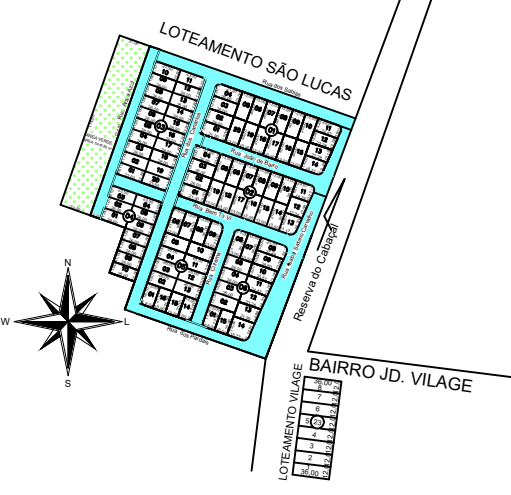

RESPONSÁVEL TÉCNICO:

JOÃO GUSTAVO F. S. JÚNIOR
ENG. CIVIL - CREA: 5064045506

RESPONSÁVEL TÉCNICO:

KARLA SOUZA DE OLIVEIRA
ENG. CIVIL - CREA: 53295/MT

PREFEITURA MUNICIPAL DE ARAPUTANGA
CNPJ: 15.023.914/0001-15

APROVAÇÃO DE ÓRGÃO COMPETENTE:

Prefeitura Municipal de Araputanga
PROJETO APROVADO



João Gustavo Faria dos Santos Júnior
Eng. Civil – CREA 5064045505