
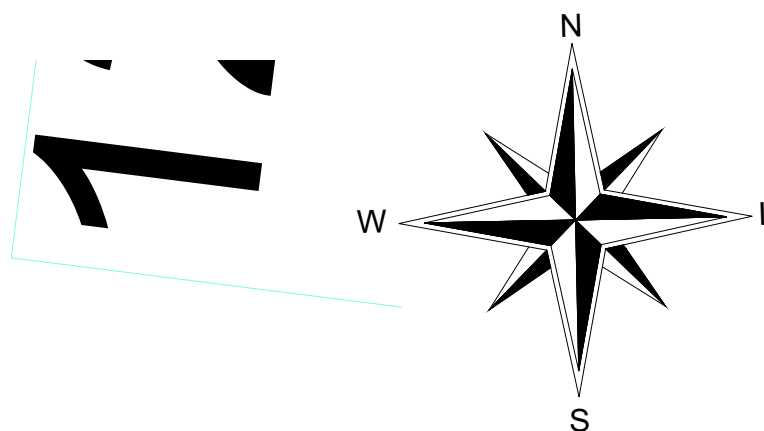
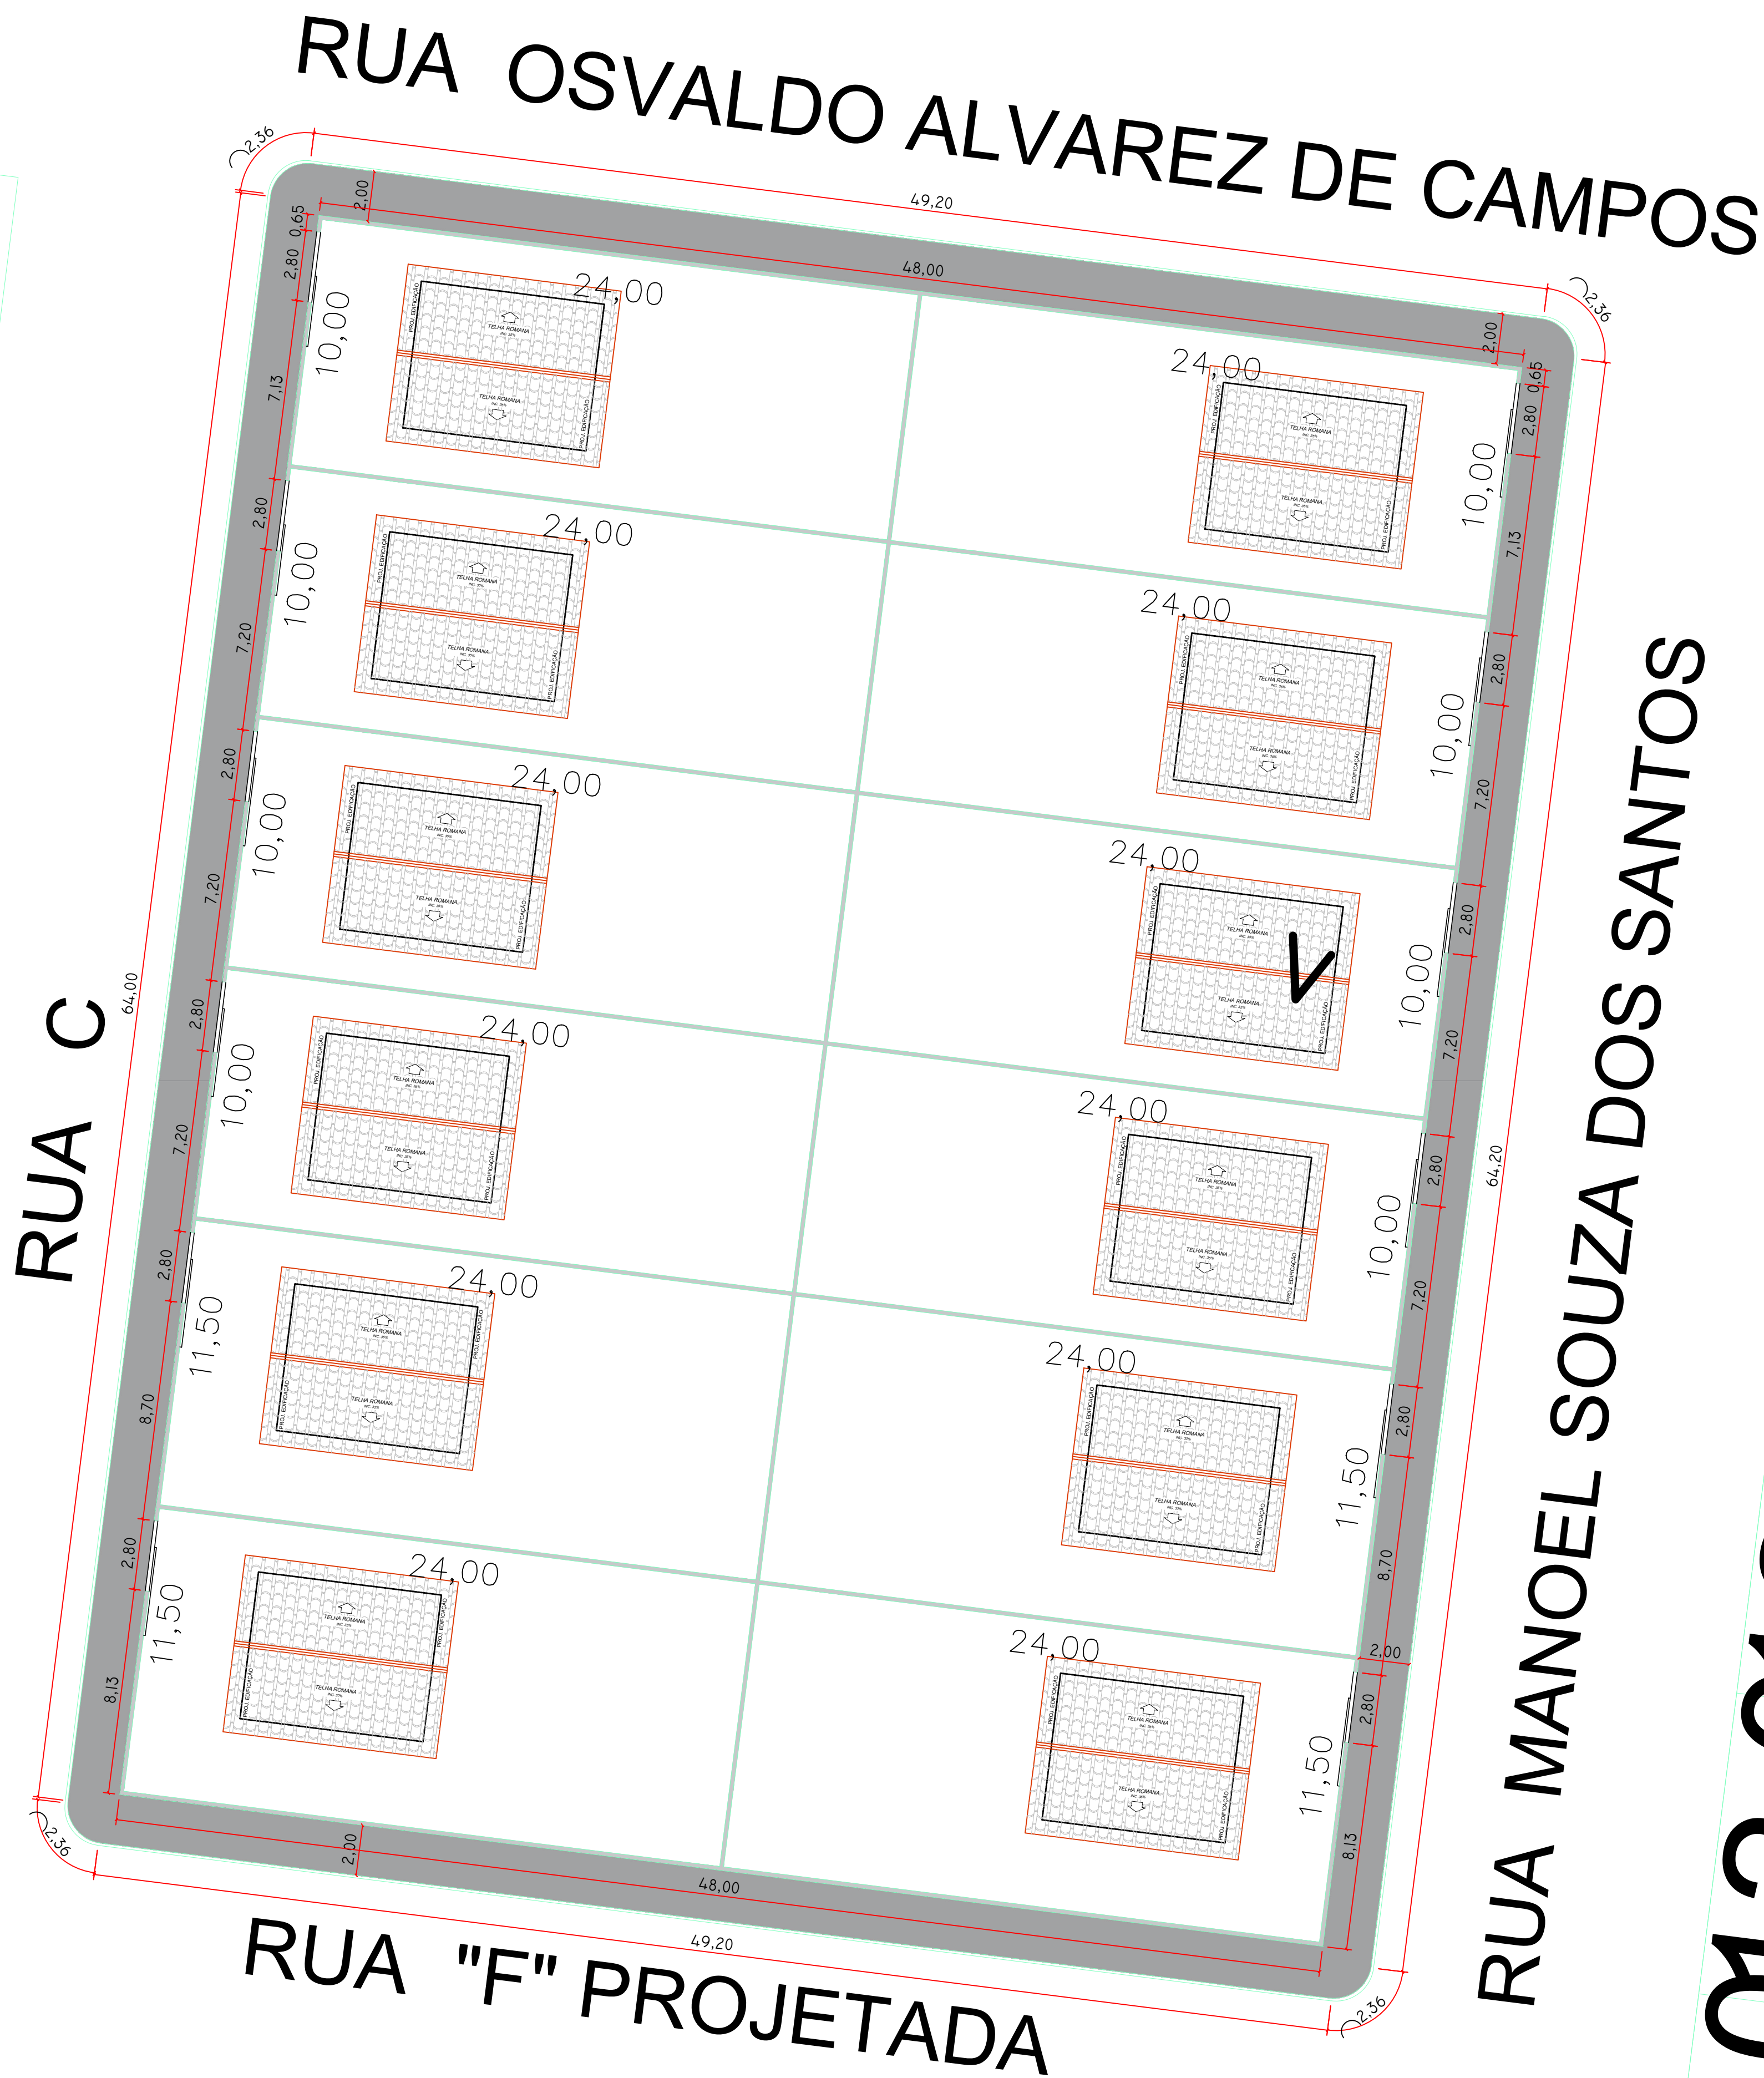


12,012,012,012,015,0

2.012 m

PLANTA DE IMPLANTAÇÃO - QUADRA 26
ESC: S/ ESC.

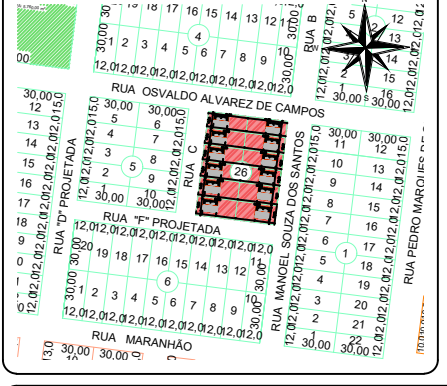

 Estado de Mato Grosso PREFEITURA MUNICIPAL DE ARAPUTANGA SETOR DE ENGENHARIA - PROJETOS	
DESCRIÇÃO: EXECUÇÃO DE MURO DAS CASAS HABITACIONAIS	DATA: 04/09/2025
ASSUNTO: PLANTA DE IMPLANTAÇÃO	FOLHA: 01/03
INFORMAÇÕES GERAIS: ESCALA: SEM ESCALA	CONTEÚDO: - IMPLANTAÇÃO - QUADRA 26
INFORMAÇÕES TÉCNICAS: - PROJETISTA: PREFEITURA MUNICIPAL DE ARAPUTANGA - ENDEREÇO: LOTES E QUADRAS DO MUNICÍPIO DE ARAPUTANGA - ÁREAS INDICADAS - MUNICÍPIO: ARAPUTANGA/MT	
	RESPONSÁVEL TÉCNICO: JOÃO GUSTAVO F. S. JUNIOR ENG. CIVIL - CREA: 5864845586
PREFEITURA MUNICIPAL DE ARAPUTANGA PREFEITURA MUNICIPAL DE ARAPUTANGA CNPJ: 15.823.934/0001-45	
APPROVAÇÃO DE ORÇAMENTO COMPETENTE:	